



NOUVELLE LIGNE LYON TURIN - NUOVA LINEA TORINO LIONE  
PARTIE COMMUNE FRANCO-ITALIENNE - PARTE COMUNE ITALO-FRANCESEREVISION DE L'AVANT-PROJET DE REFERENCE - REVISIONE DEL PROGETTO DEFINITIVO  
CUP C11J05000030001

GENIE CIVIL - OPERE CIVILI

CONSTRUCTION - COSTRUZIONE

CHANTIER PLAINE DE SUSAS - CANTIERIZZAZIONI PIANA DI SUSAS  
PHASES DE INTERVENTION SUR INFRASTRUCTURES EXISTANTES  
FASI DI INTERVENTO SU INFRASTRUTTURE ESISTENTIDOSSIER PHASES DE REALIZATION SUD DORA  
DOSSIER FASI REALIZZATIVE SUD DORA

Indice	Date / Data	Modifications / Modifiche	Etébli par / Concepito da	Vérifié par / Controllato da	Autorisé par / Autorizzato da
0	25/01/2013	Première diffusion / Prima emissione	G. VERGNANO (St. Quaranta)	M. RUSSO C. OGNIBENE	L. CHANTRON M. PANTALEO
A	08/02/2013	Passage au statut AP / Passaggio allo stato AP	G. VERGNANO (St. Quaranta)	<i>M.R.</i> RUSSO C. OGNIBENE	<i>L.C.</i> CHANTRON M. PANTALEO
		 Dott. Ing. Aldo Mancarella Ordine Ingegneri Prov. TO n° 6271 R			

Code Doc	P	D	2	C	3	A	T	S	3	6	4	8	5	A	A	P	P	L	A
	Phase / Fasc			Sigle étude / Sigla			Émetteur / Emittente			Numero			Indice		Statut / Stato		Type / Tipo		



INDIRIZZO GED / ADRESSE GED	C3A	//	//	33	50	35	30	06
--------------------------------	-----	----	----	----	----	----	----	----

ÉCHELLE / SCALA

1:2000

SUD DORA  
FASE A

Viabilità aperta	
Zona di lavoro	
Viabilità di cantiere	
Demolizioni	

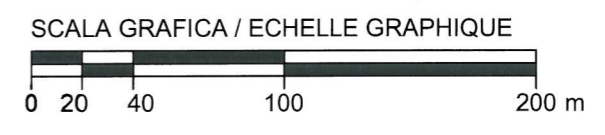
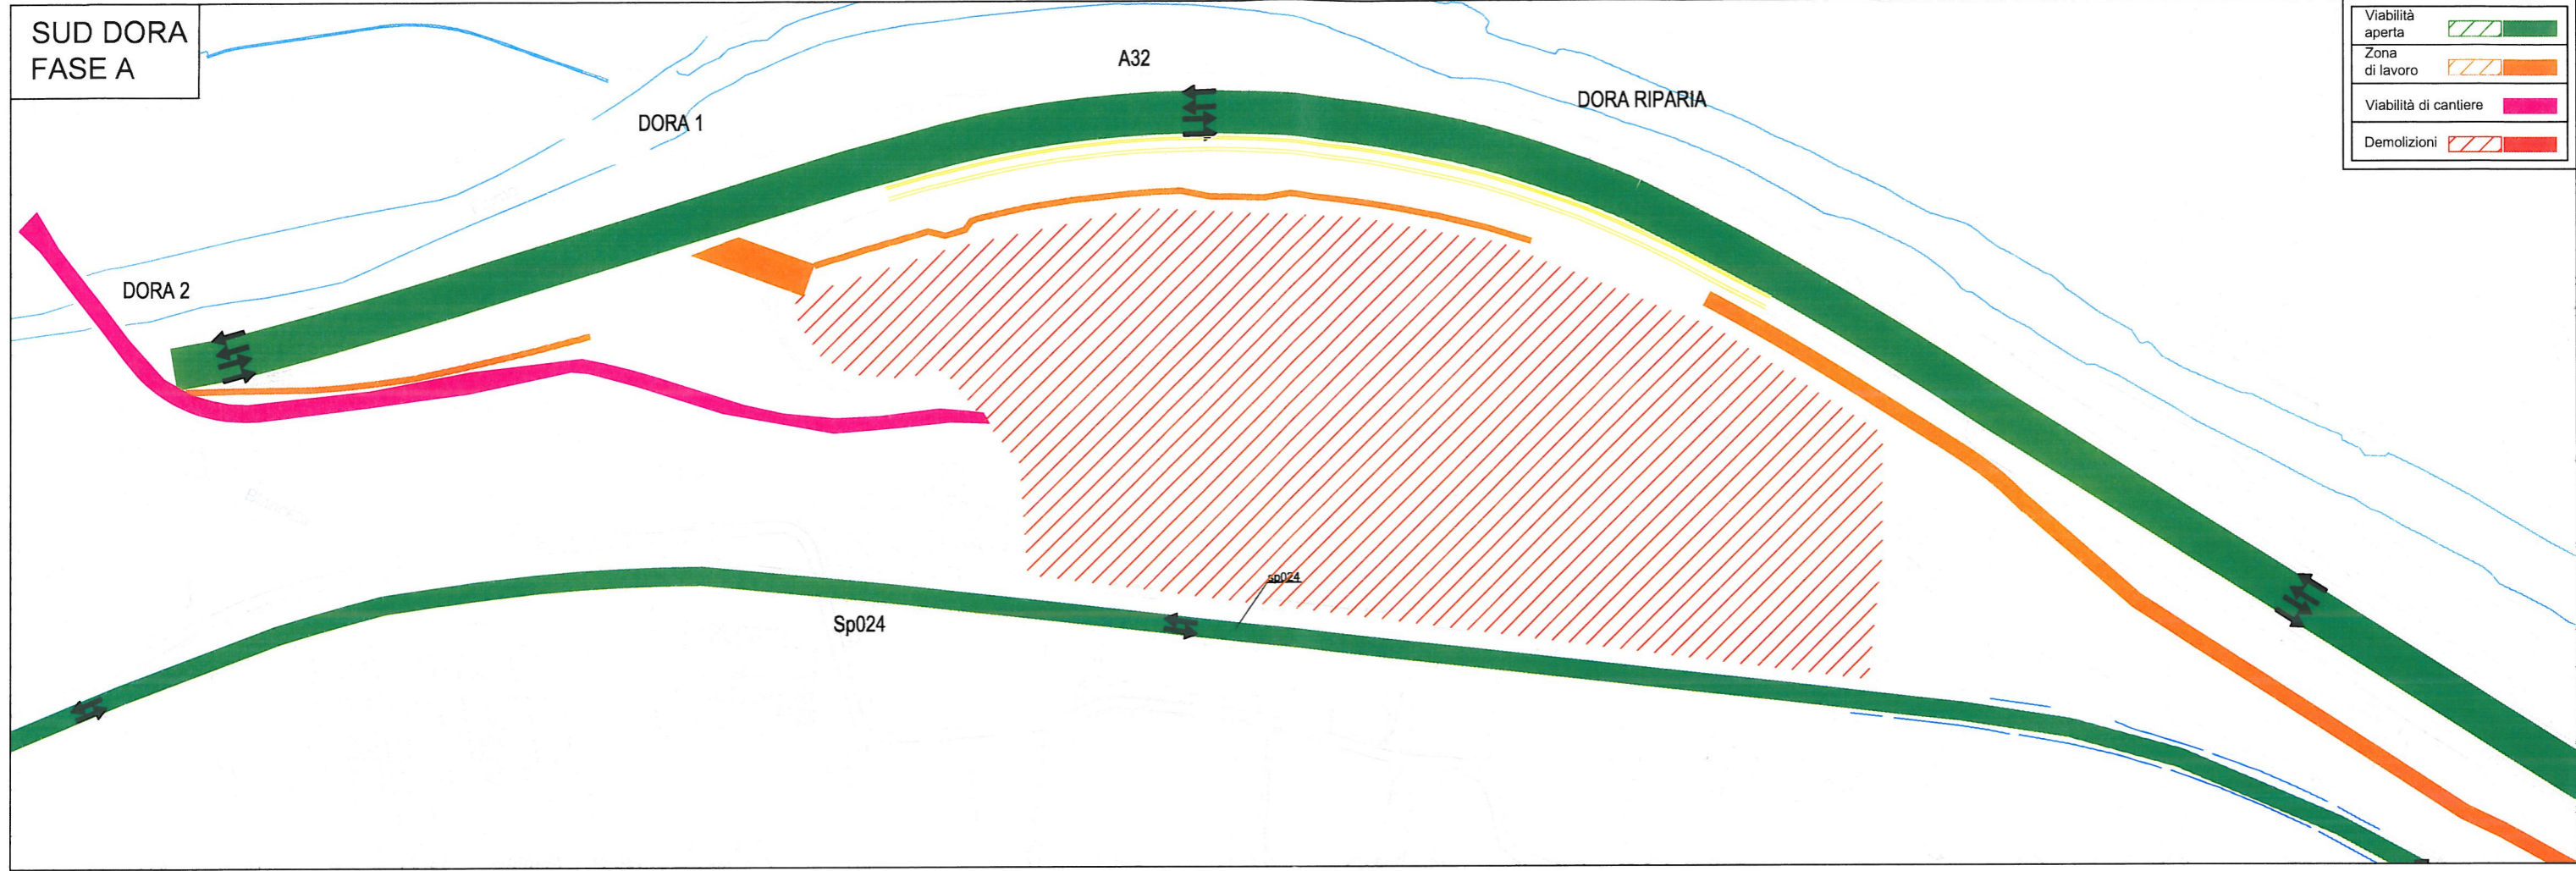


MESE 5-9





SUD DORA  
FASE B

Viabilità aperta	
Zona di lavoro	
Viabilità di cantiere	
Demolizioni	

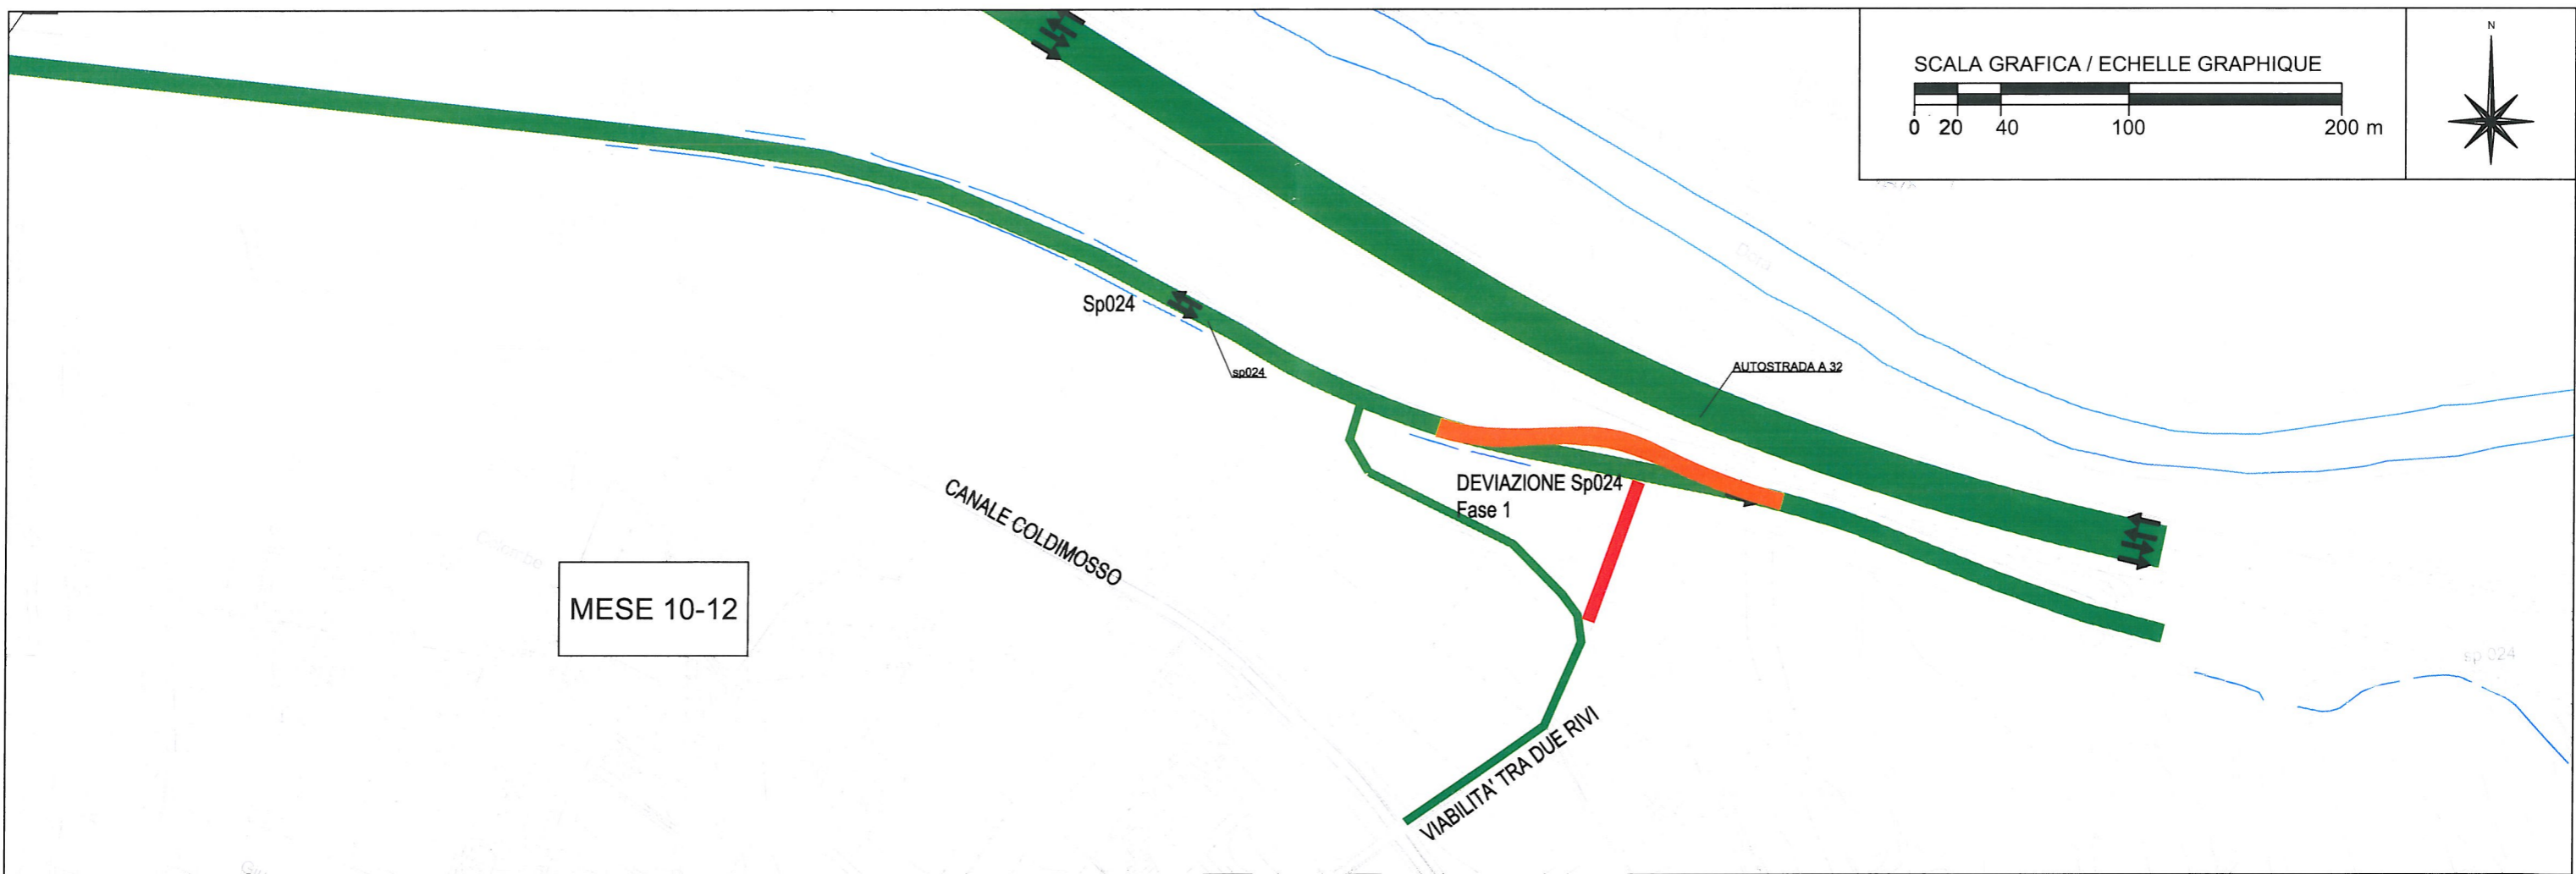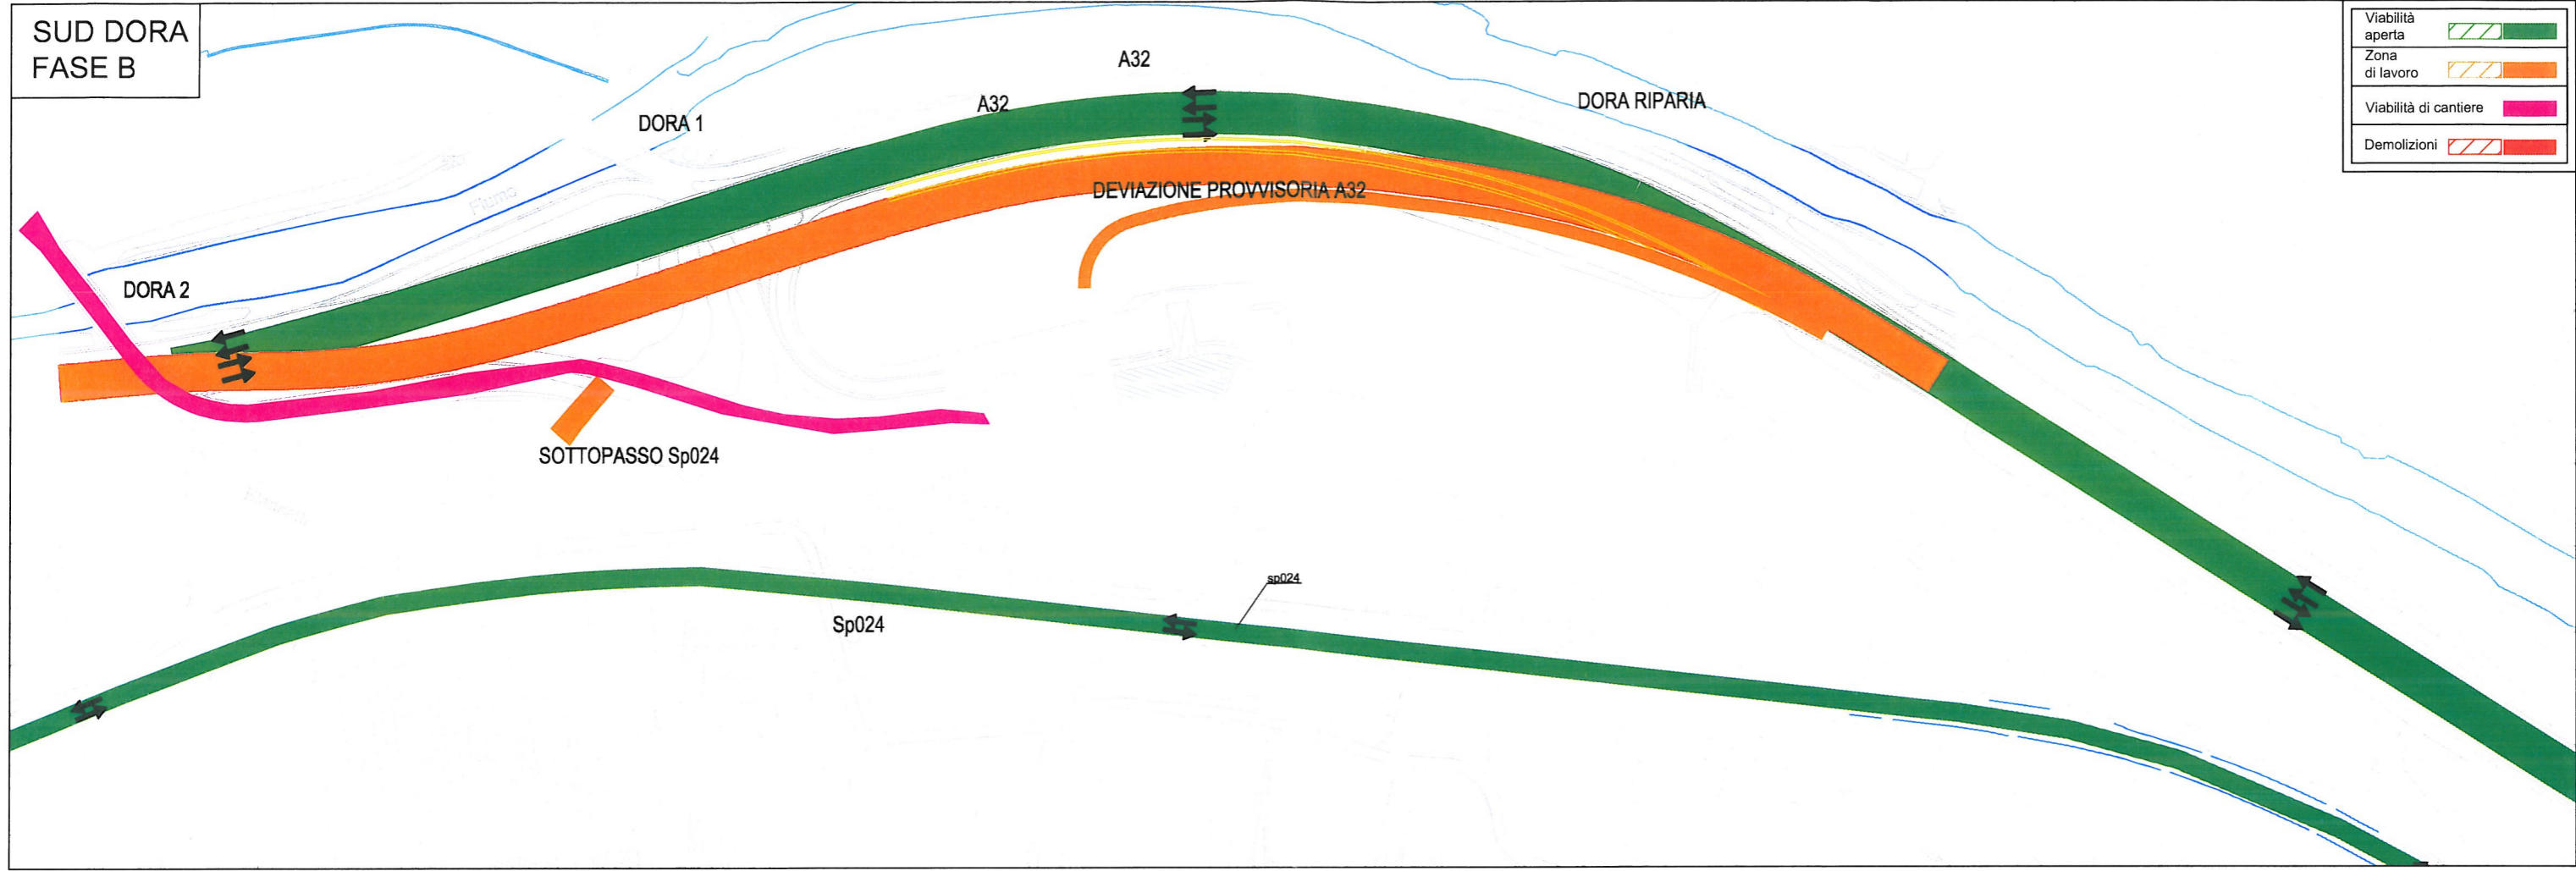



SUD DORA  
FASE C

Viabilità aperta	
Zona di lavoro	
Viabilità di cantiere	
Demolizioni	

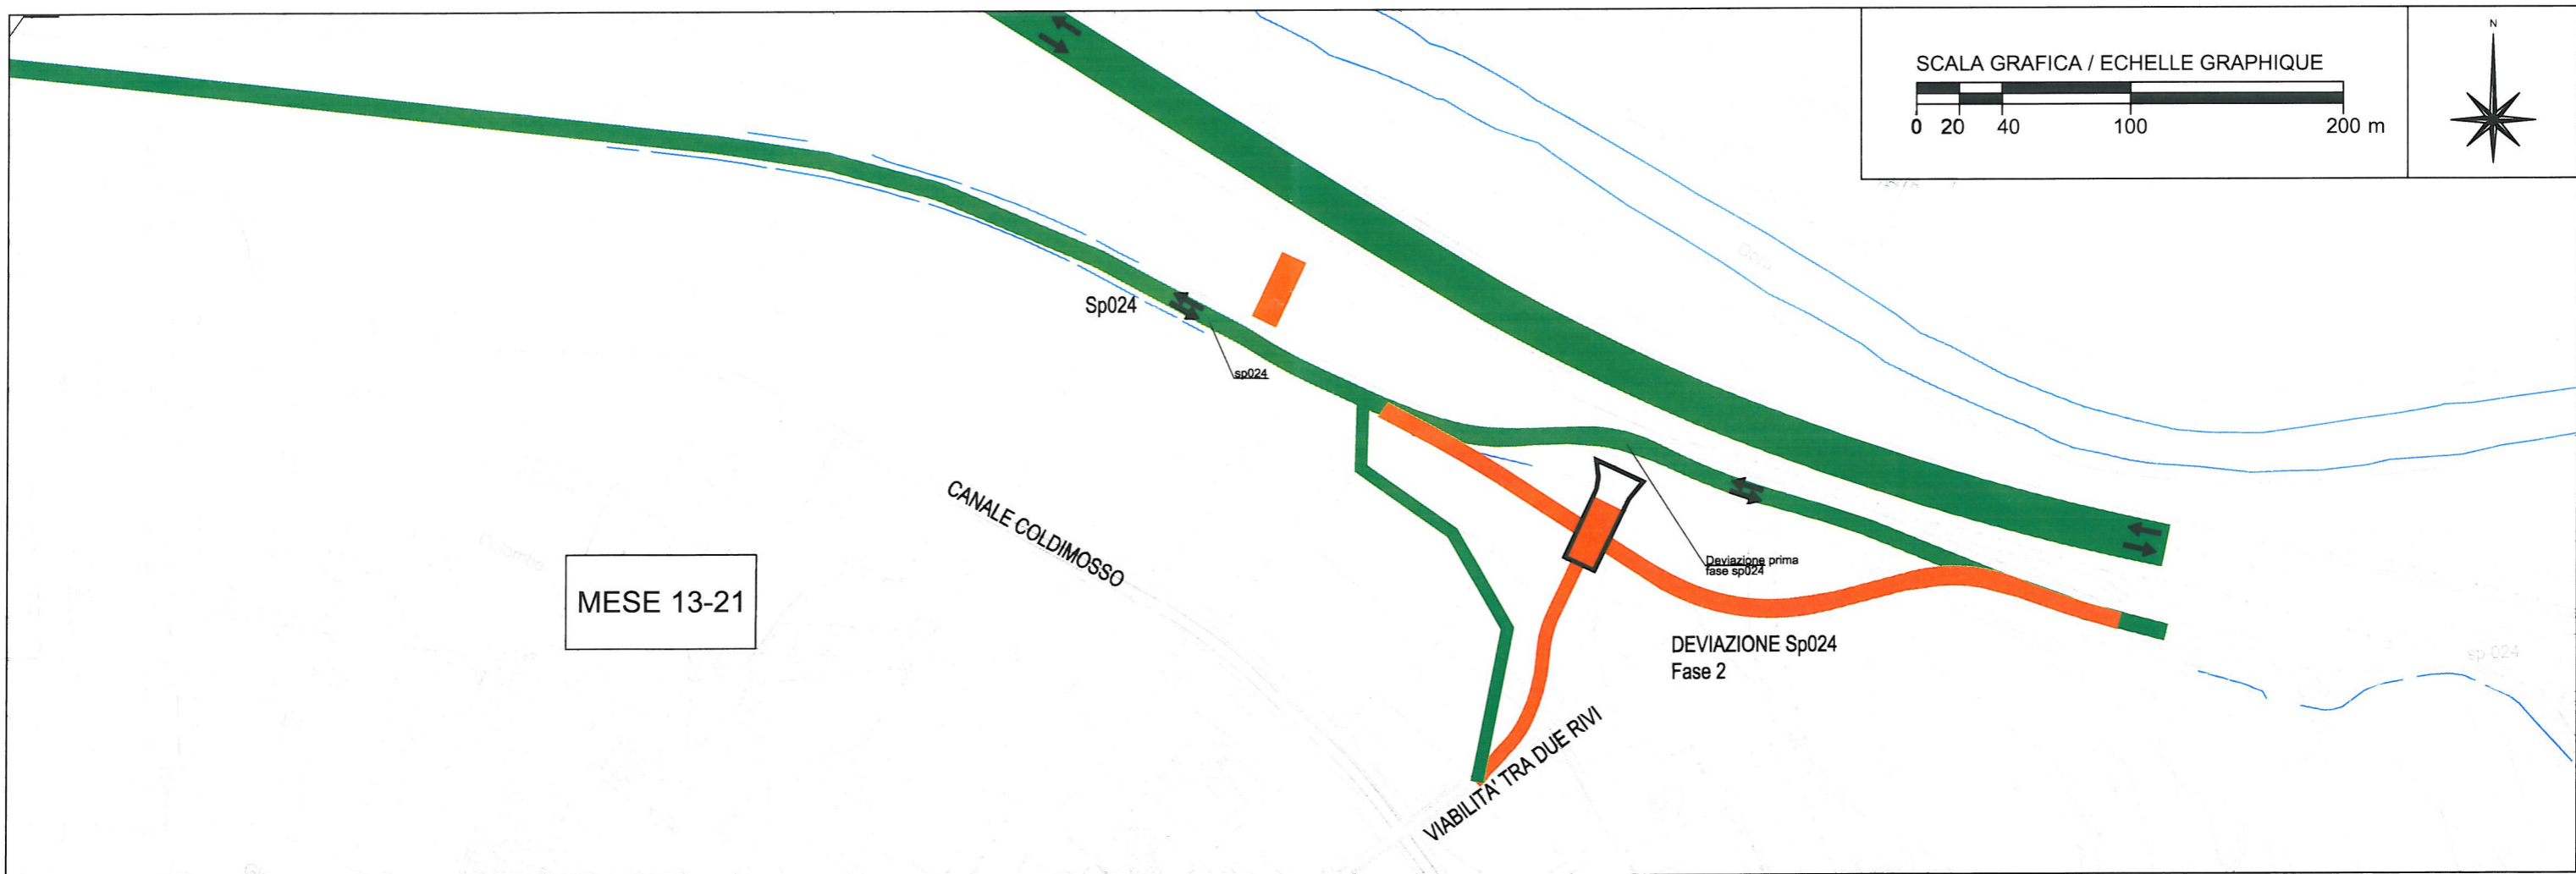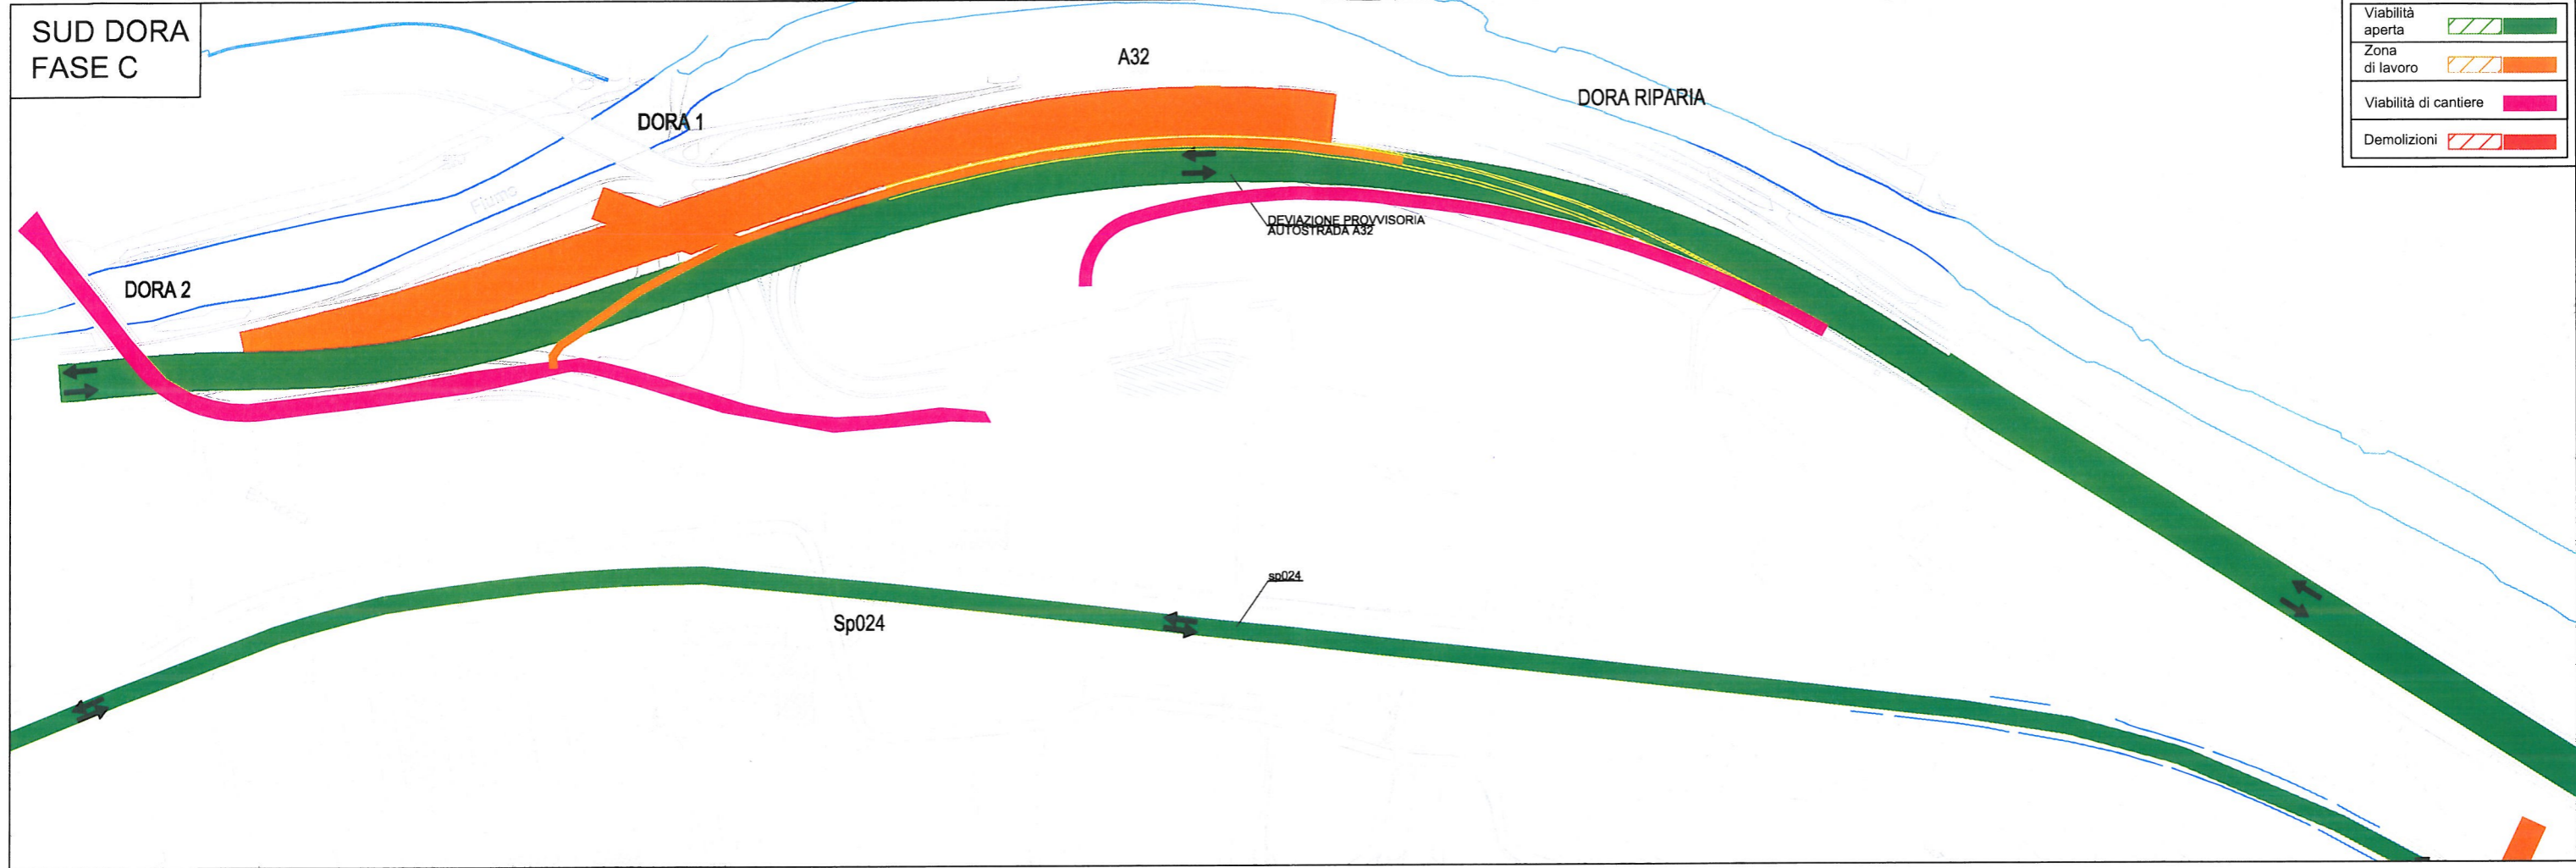


SUD DORA  
FASE D

Viabilità aperta	
Zona di lavoro	
Viabilità di cantiere	
Demolizioni	

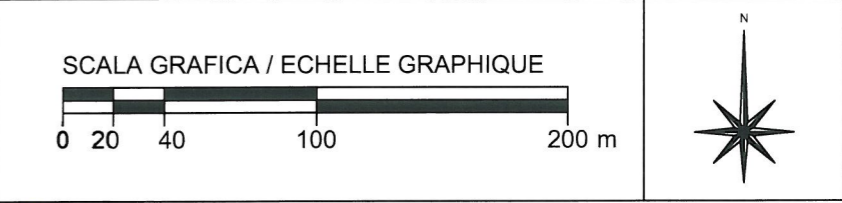
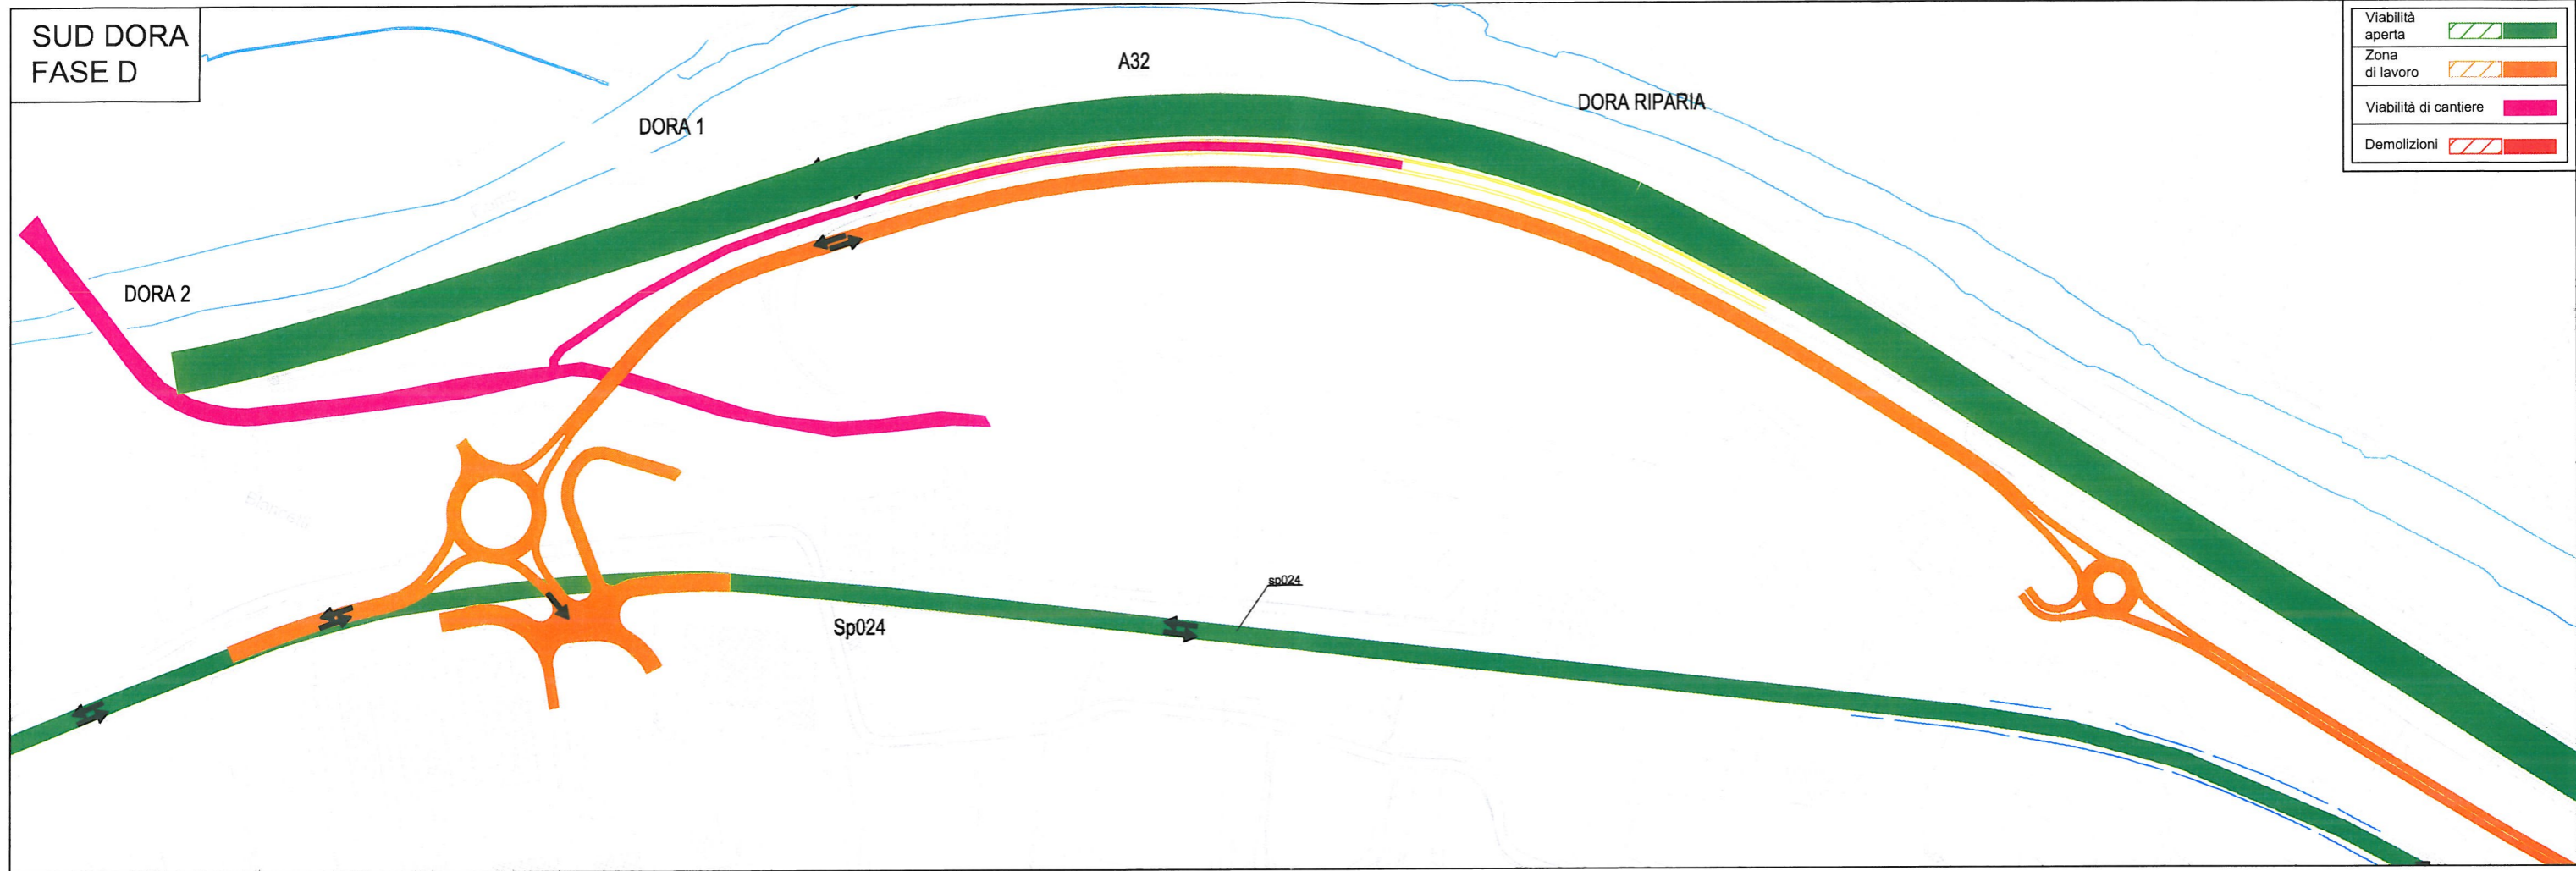


MESE 19-24

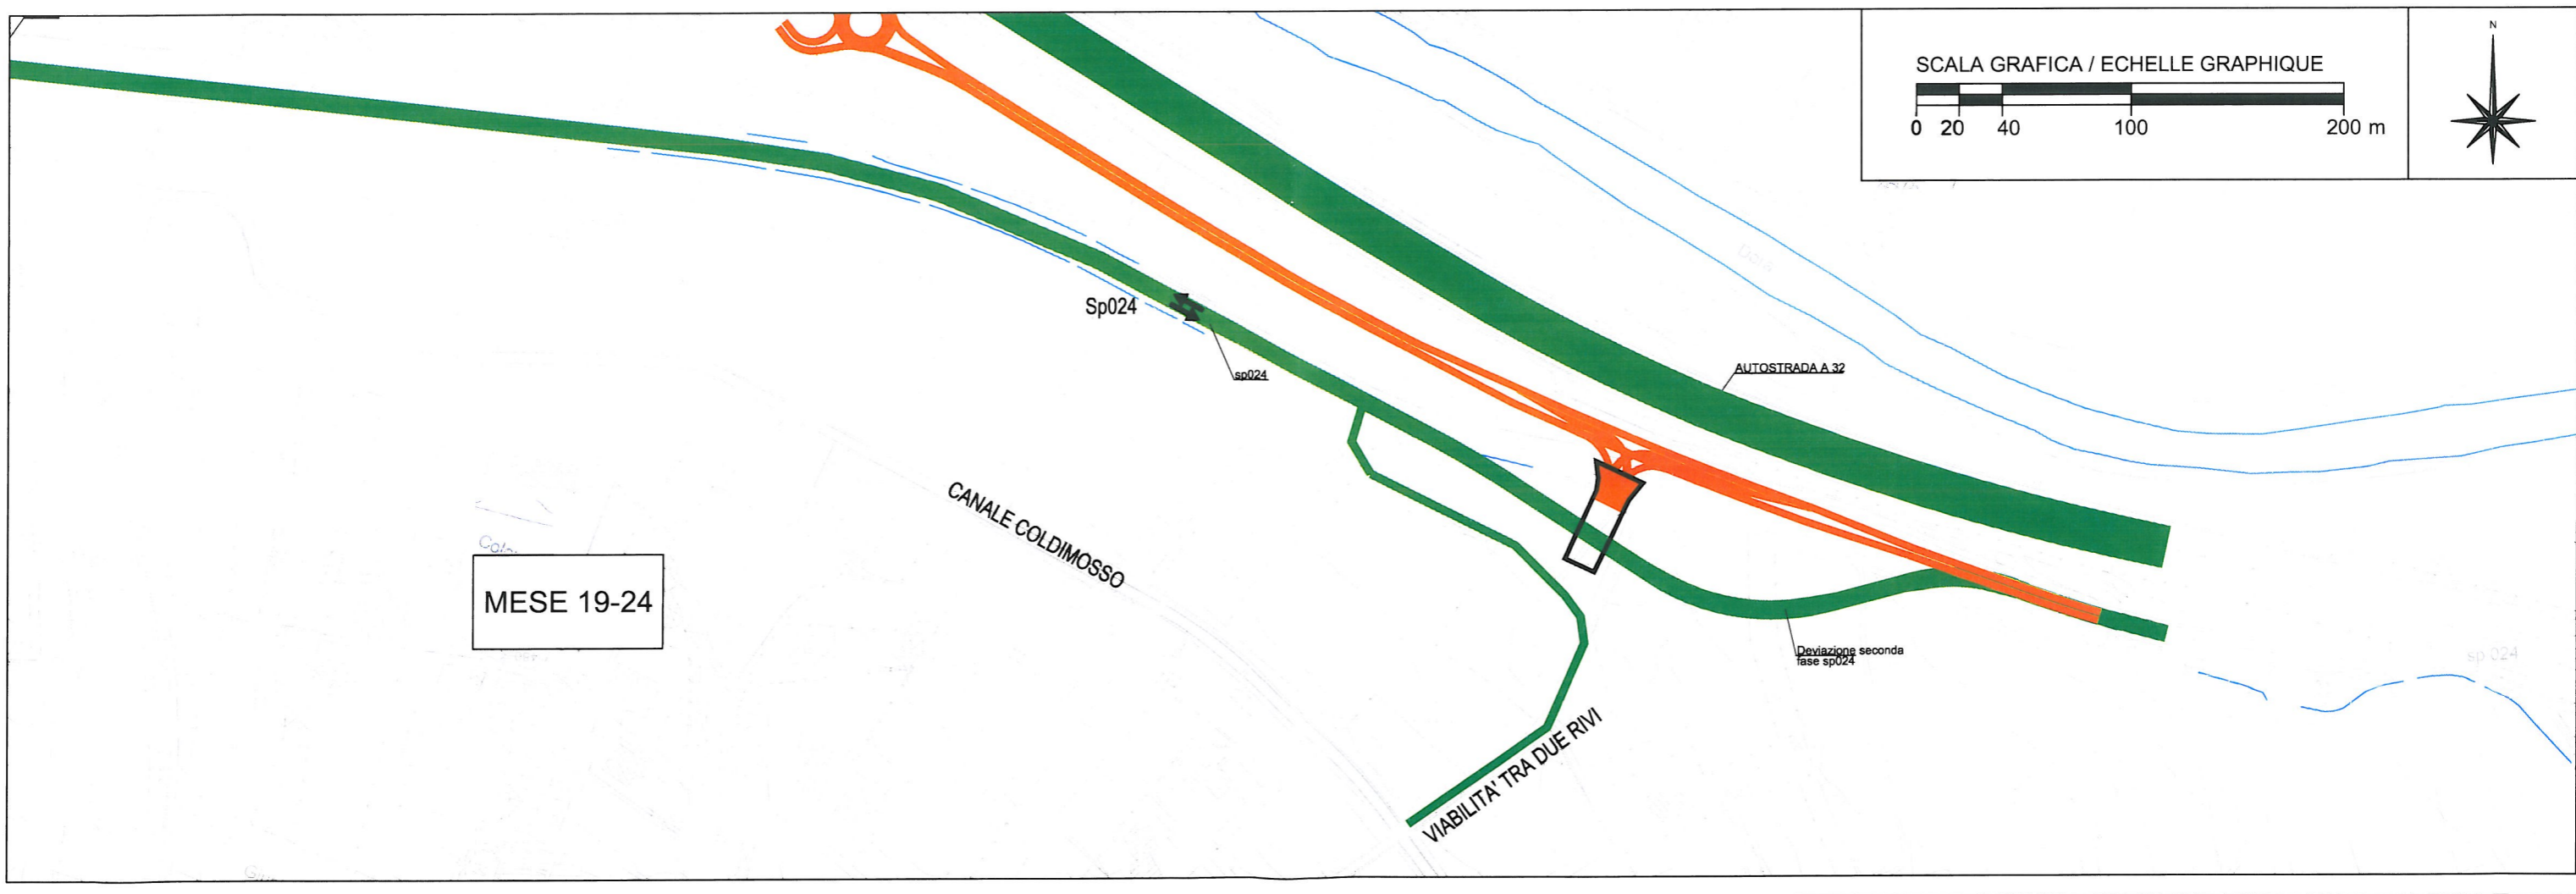



FASE FINALE - VIABILITA' DURATA  
CANTIERE TDB

Viabilità aperta	
Zona di lavoro	
Viabilità di cantiere	
Demolizioni	

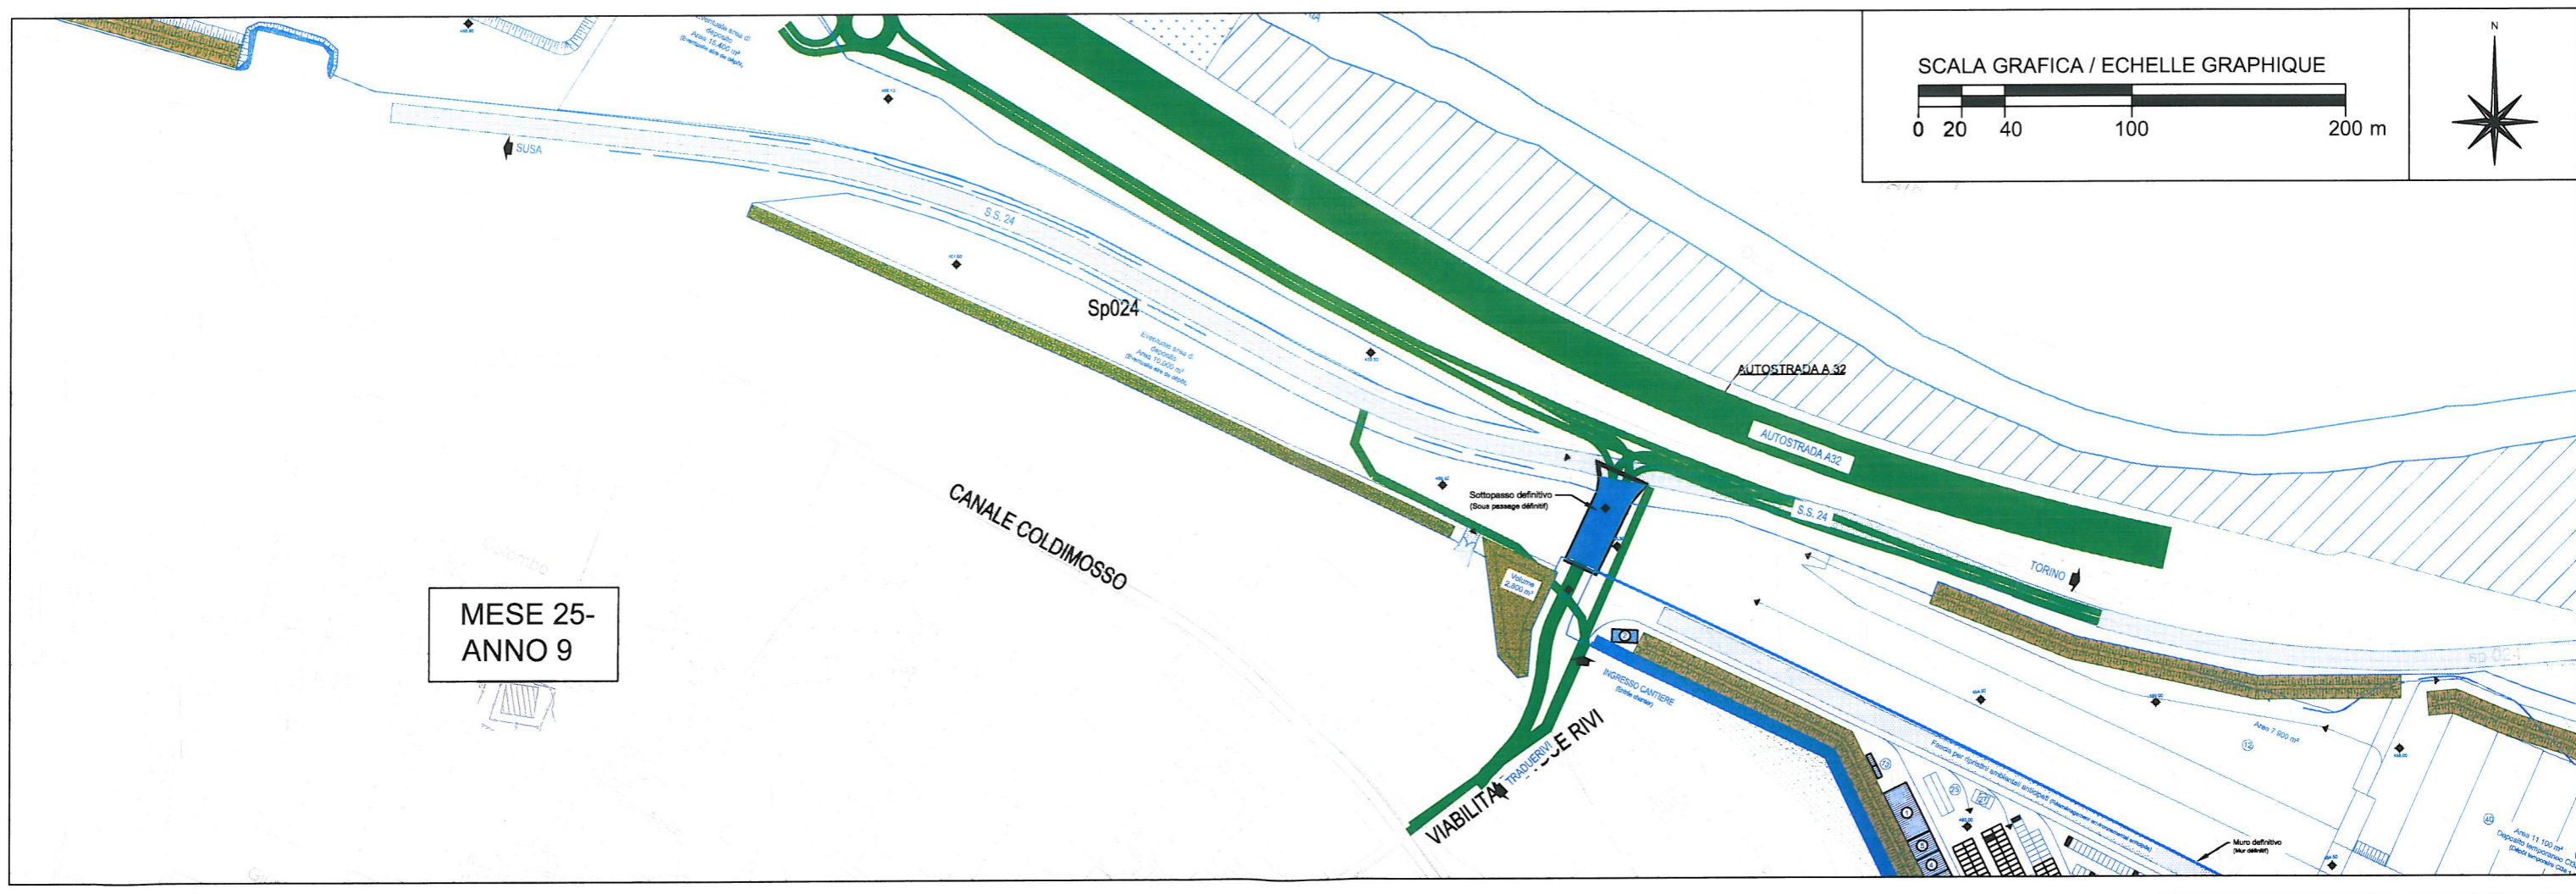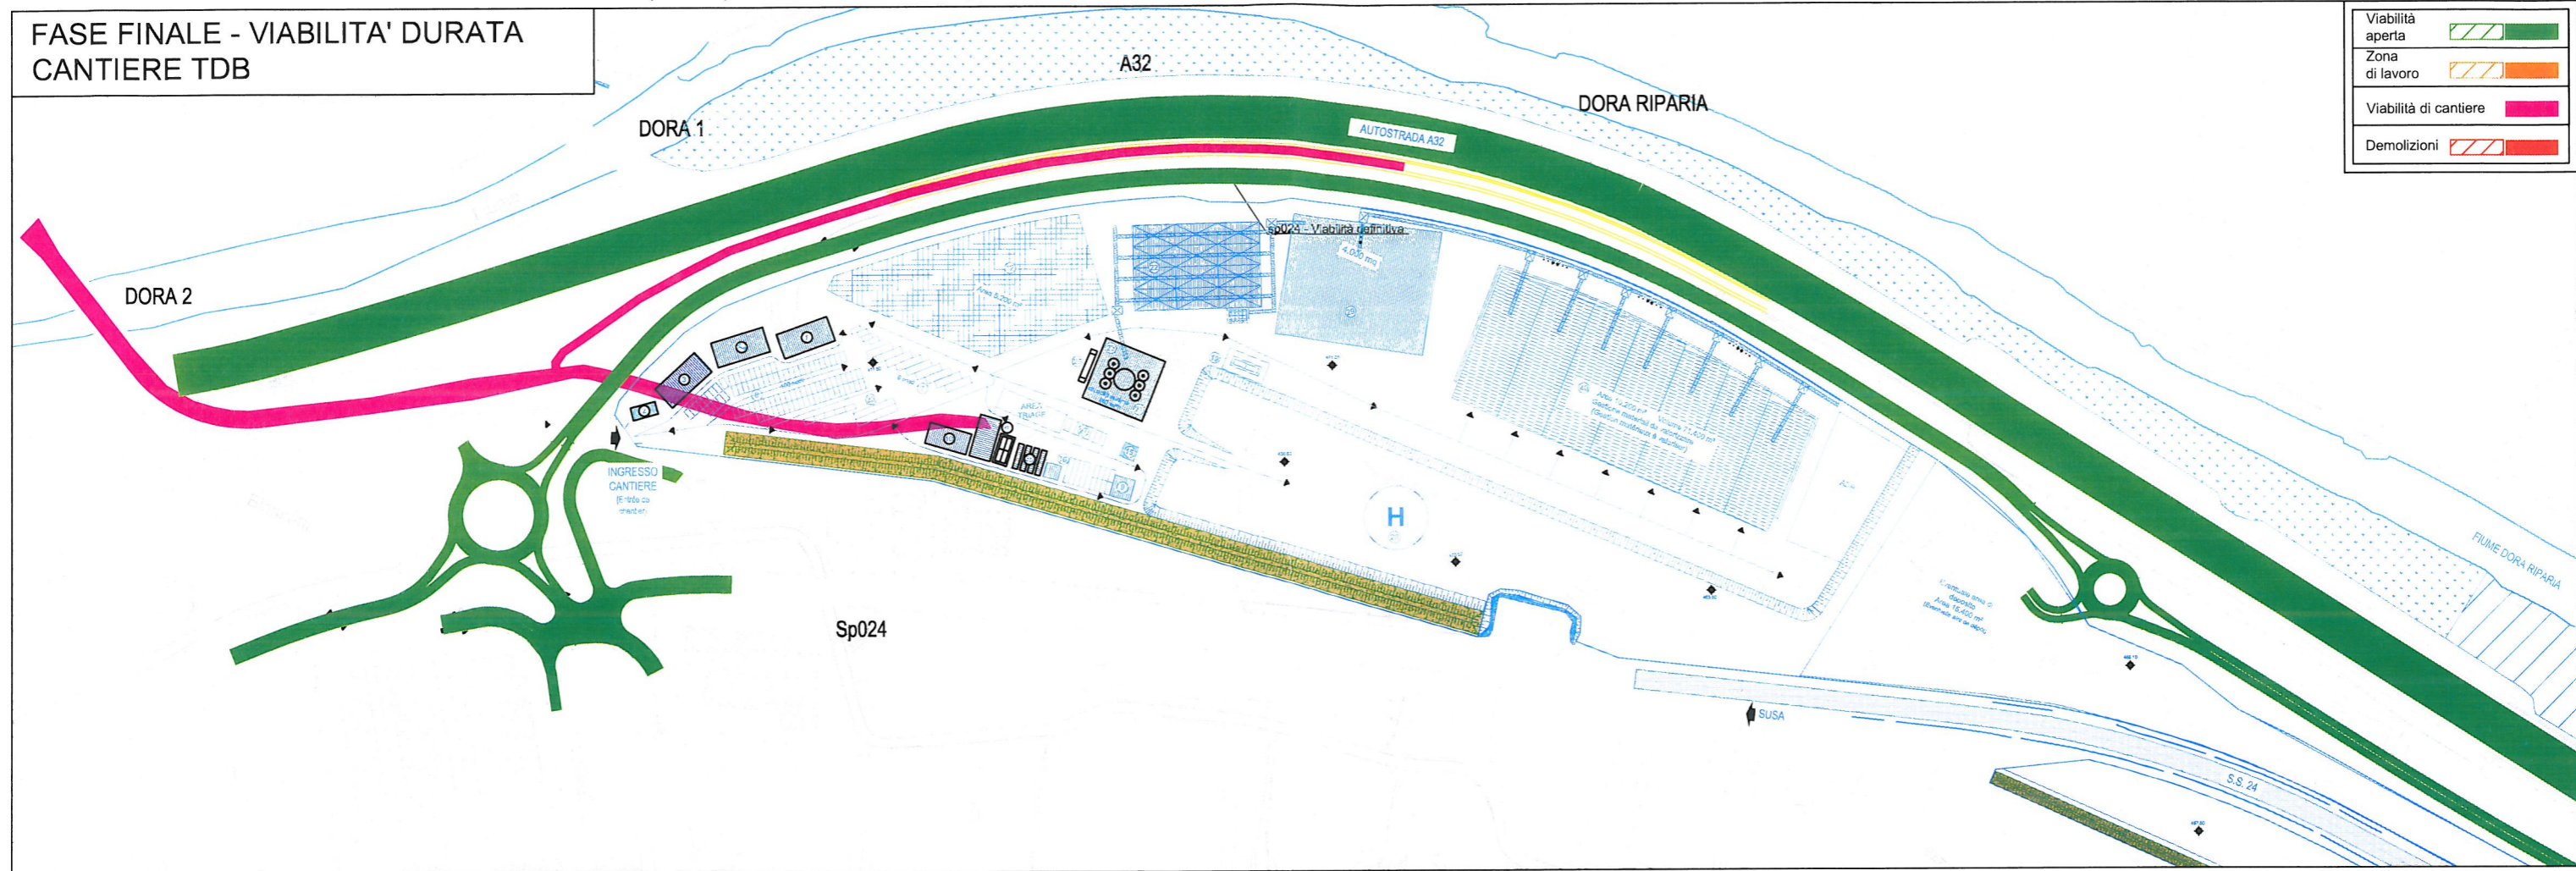

FASE FINALE - VIABILITA' POST  
CANTIERE TDB

Viabilità aperta	
Zona di lavoro	
Viabilità di cantiere	
Demolizioni	

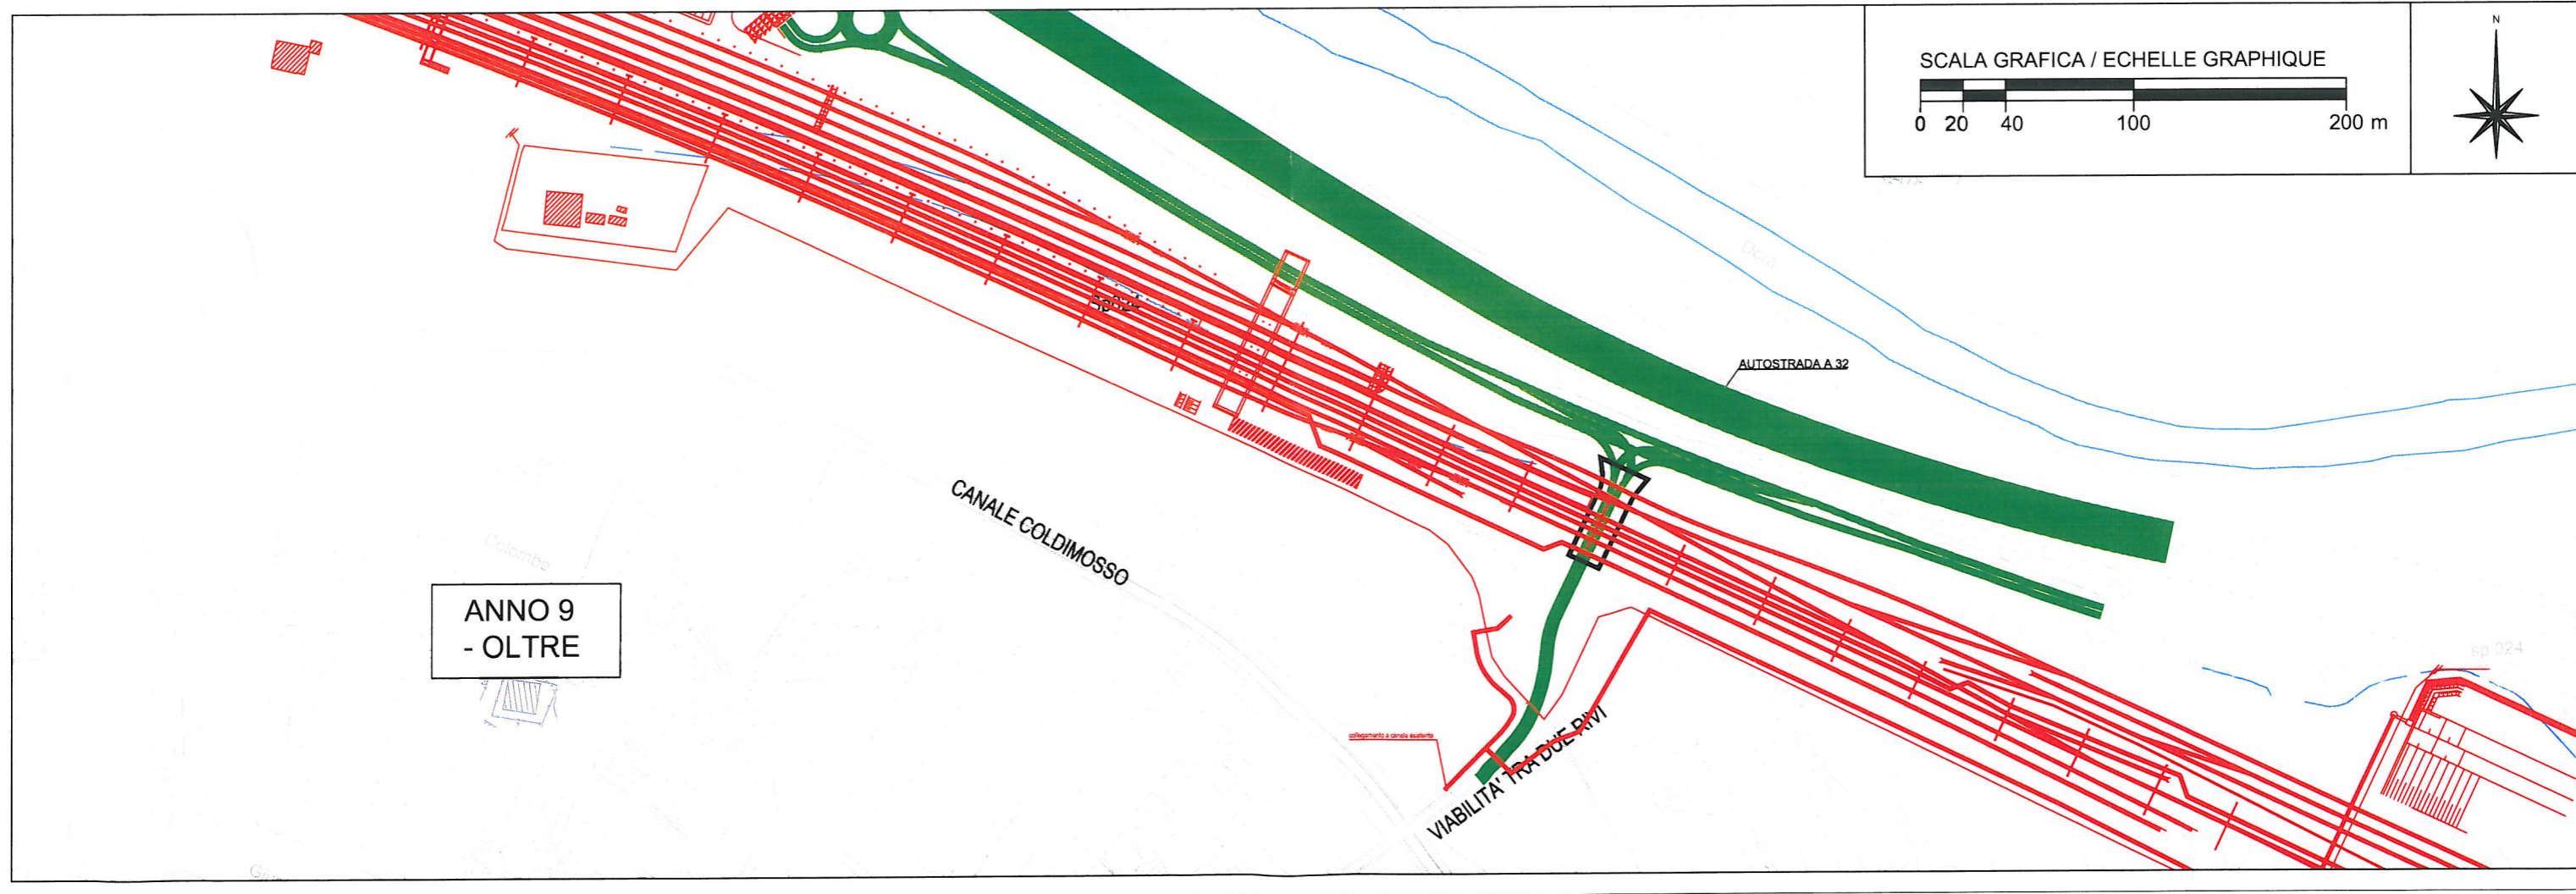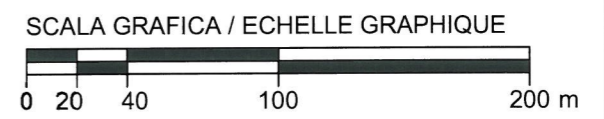

ANNO 9  
- OLTRE