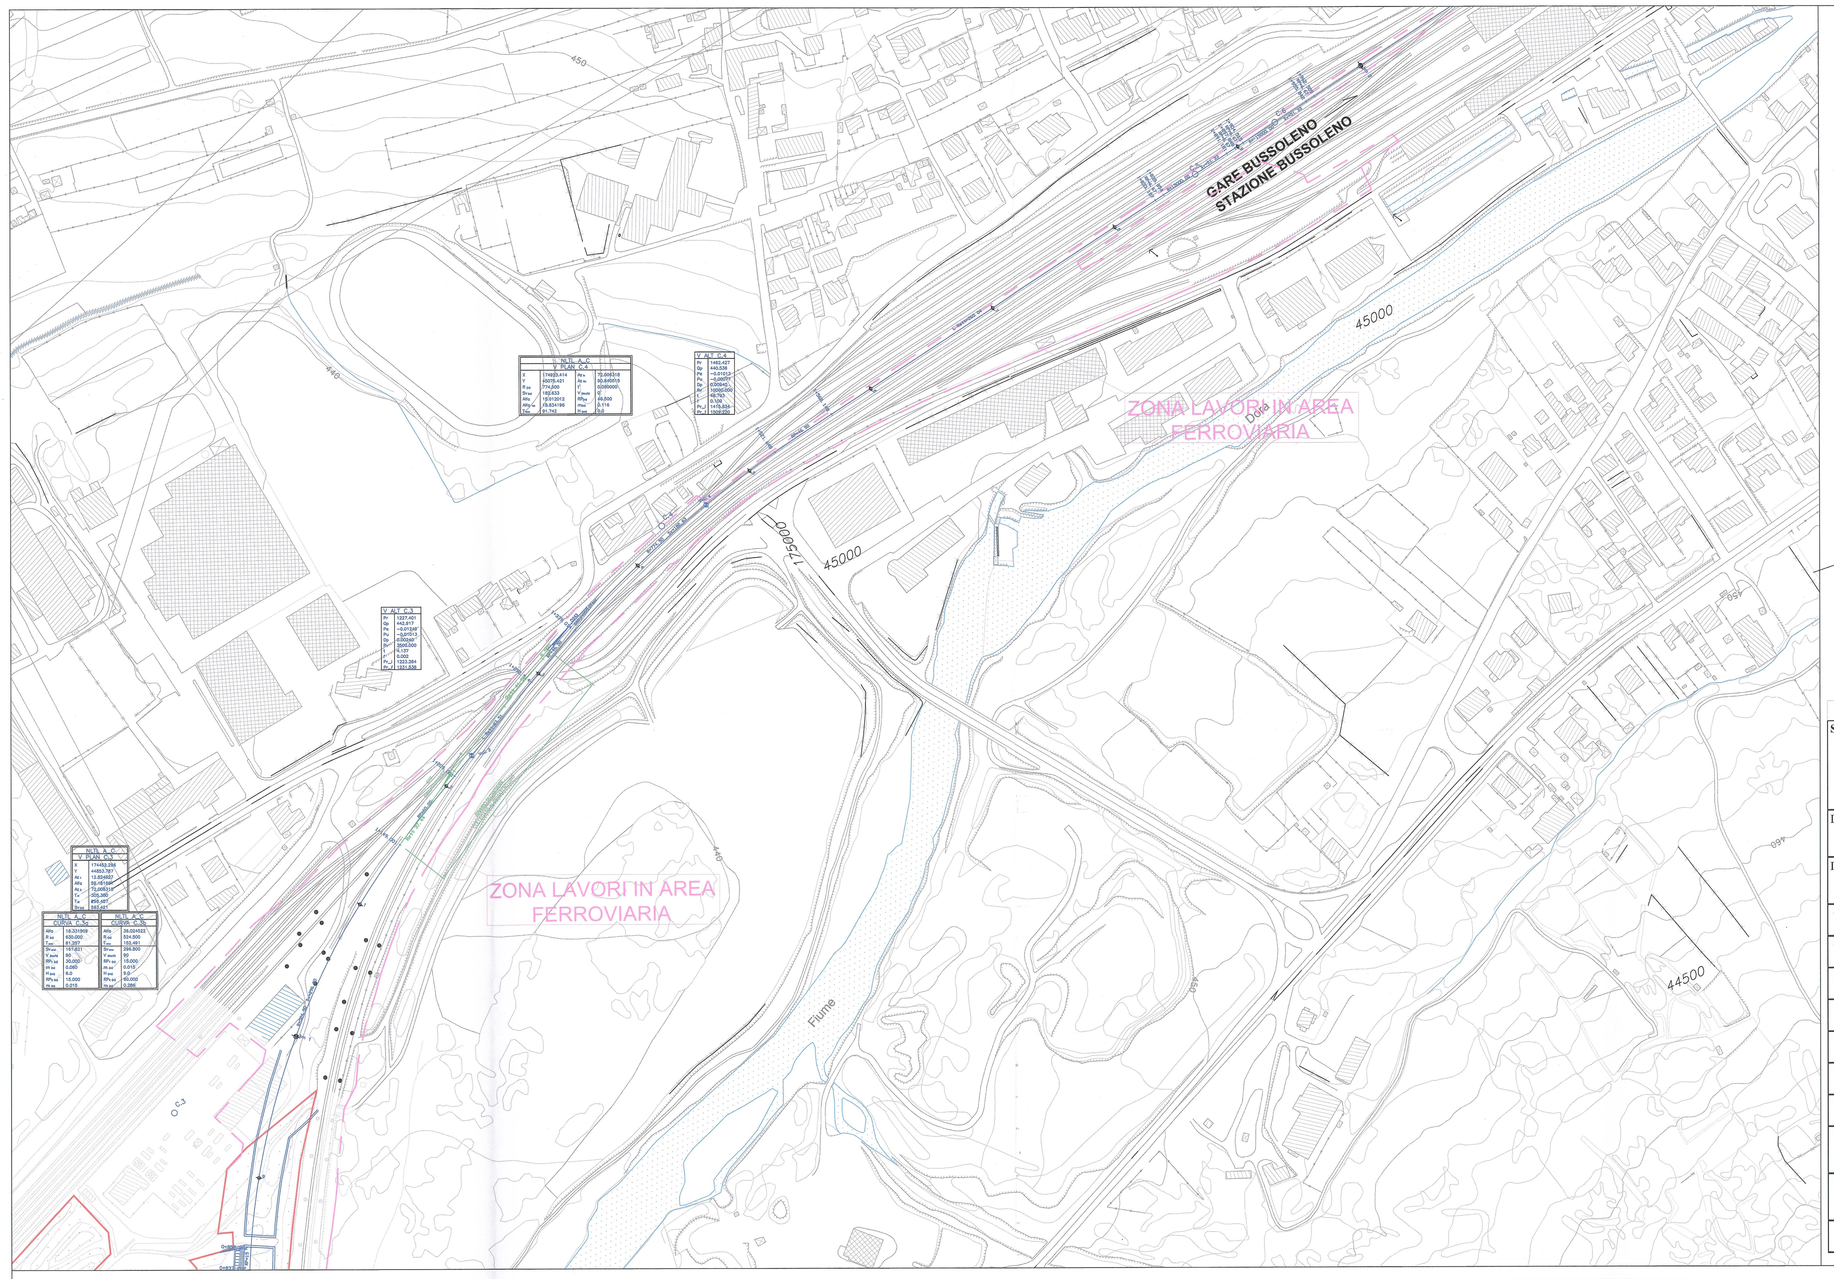

LEGENDA / LEGENDE	
◯	Vertice Planimetrico / Sommets Planimétriques
◈	Vertice Altimetrico / Sommets Altimétriques
⊣	Ettometrici / Hectomètres
⊕	Chilometrici / Kilomètres
D101	Denominazione Deviatoio / Denomination Appareil de Voie
L	Lunghezza (m) / Longueur (m)
R	Raggio (m) / Rayon (m)
Sv	Sviluppo Curva Circolare / Longueur Courbe Circulaire
RP	Lunghezza Clotoide (Raccordo Parabolico) / Longueur Clothoïde (Raccordement Paraboliques)

TABELLA CARATTERISTICHE DEVIATOI

Sigla	Linea Voie Principale	Tipo deviatoio Appareil de base	Sopralev. Dévers	Velocità effettiva Vitesse pratique	Velocità AF Vitesse Autoroute Ferroviaire
		[V km/h]	[mm]	[Km/h]	[Km/h]
D243	Comunicazione Binario collegamento Parco Militare Bussoleno - Interconnessione Dispari	S60U/400/0.074 sx	0	60	60
D246	Interconnessione Dispari - Linea storica Torino-Modane Dispari - scambio provvisorio	S60U/250/0.92 sx	0	30	-
C01	Scambio di cantiere nella pàina di Susa	S60U/170/0.12 sx	0	30	-
C02	Scambio di cantiere nella pàina di Susa	S60U/170/0.12 dx	0	30	-
C03	Scambio di cantiere nella pàina di Susa	S60U/170/0.12 dx	0	30	-
C04	Scambio di cantiere nella pàina di Susa	S60U/170/0.12 dx	0	30	-
C05	Scambio di cantiere nella pàina di Susa	S60U/170/0.12 dx	0	30	-
C06	Scambio di cantiere nella pàina di Susa	S60U/170/0.12 dx	0	30	-
C07	Scambio di cantiere nella pàina di Susa	S60U/170/0.12 dx	0	30	-
C08	Scambio di cantiere per tronchino binario pari di cantiere in prossimita' ponte Dora Ovest	S60U/170/0.12 dx	0	30	-
C09	Scambio di cantiere per tronchino binario pari di cantiere in prossimita' ponte Dora Ovest	S60U/170/0.12 dx	0	30	-
C10	Scambio di cantiere per tronchino binario dispari di cantiere a Bussoleno	S60U/170/012 sx	0	30	-

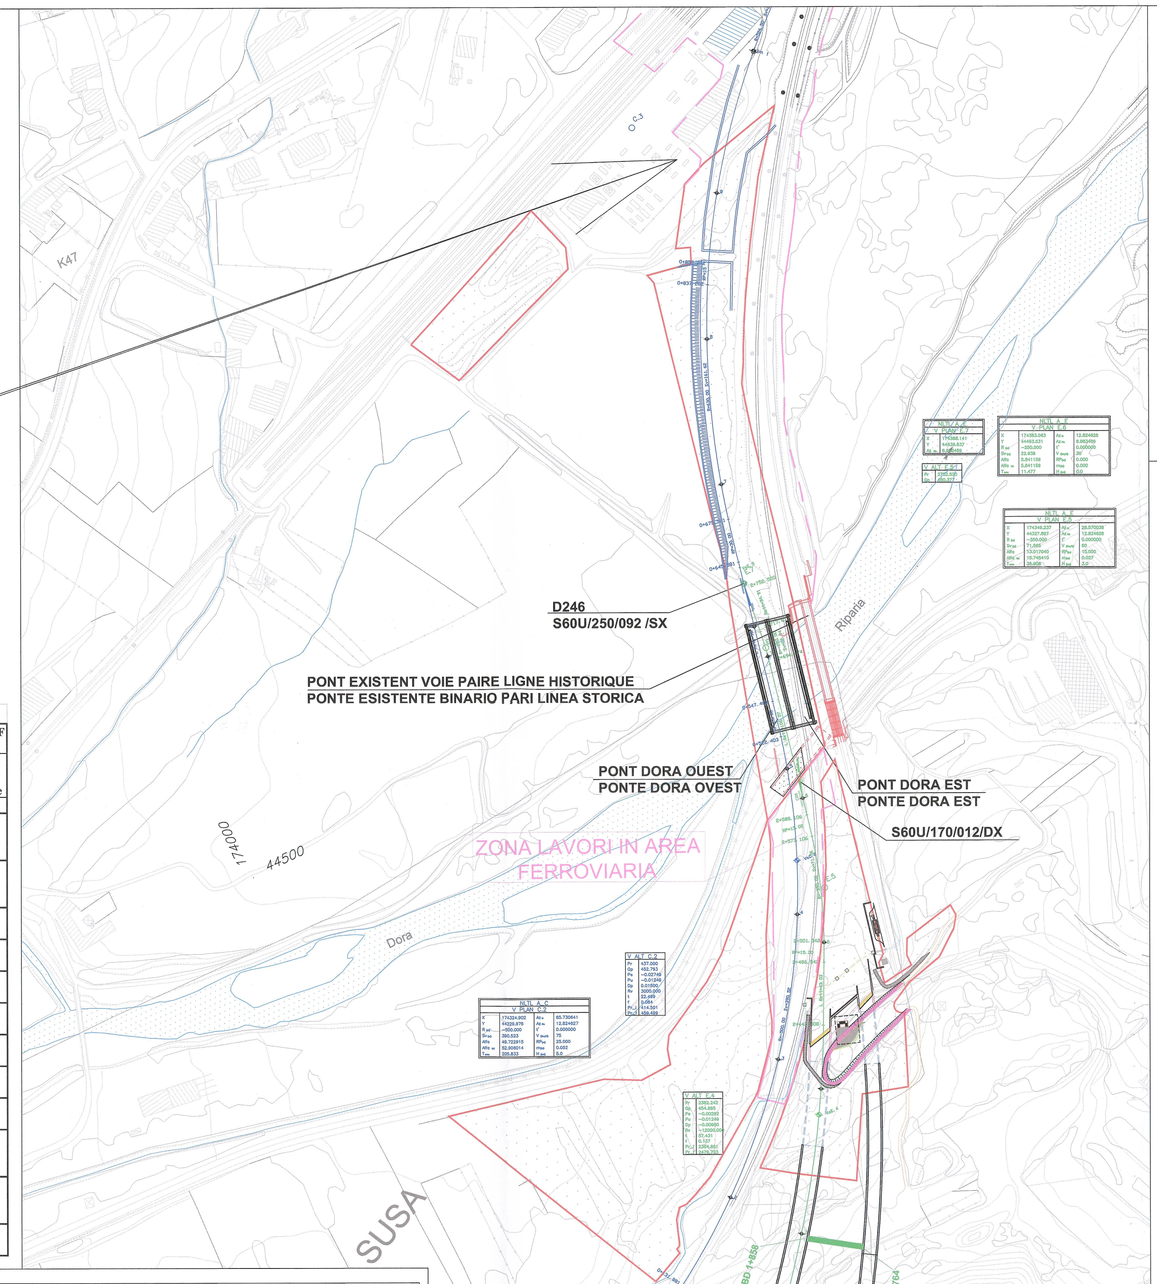

VUE D'ENSEMBLE / PIANO DI LOCALIZZAZIONE

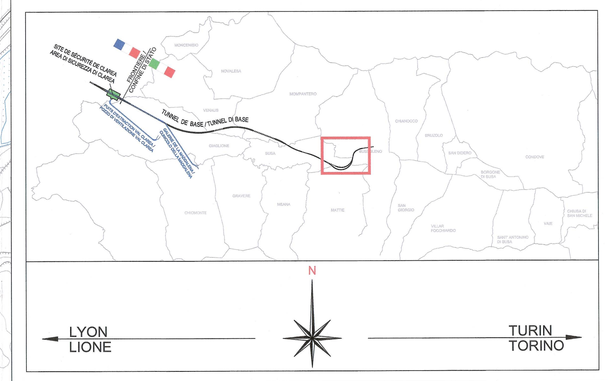

RELAZIONE DI RIFERIMENTO / RAPPORT DE REFERENCE:

PD2-C3A-TS3-6010
RELAZIONE GENERALE ILLUSTRATIVA CANTIERI LATO ITAILIA / RAPPORT GENERAK DESCRIOTIF CHANTIERS COTE ITALIE

LEGENDA	
	FAISCEAU DE CHAINTER DE PHASE 1 ET PHASE 2/ FASCIO DI CANTIERE IN FASE 1 ED IN FASE 2
	VOIE DE CHAINTER DE PHASE 1 POUR CONSTRUCTION TUBE 2 / BINARIO DI CANTIERE DI FASE 1 PER COSTRUZIONE CANNA 2
	VOIE DE CHAINTER DE PHASE 2 POUR TRAVAUX DANS LE TUBE 1 / BINARIO DI CANTIERE DI FASE 2 PER LAVORAZIONI SU CANNA 1
	VOIE DISPAIRE DE LIGNE HISTORIQUE TURIN-MODANE/ BINARIO DISPARI DELLA LINEA STORICA TORINO-MODANE
	ZONE DES TRAVAUX DANS L'AIRE FERROVIAIRE / ZONA LAVORI IN AREA FERROVIARIA
	CHAINTER / CANTIERE

VUE EN PLAN FAISCEAU DE CHAINTER - ECHELLE 1:1000 / STRALCIO PLANIMETRICO AREA FASCIO BINARI DI CANTIERE - SCALA 1:500

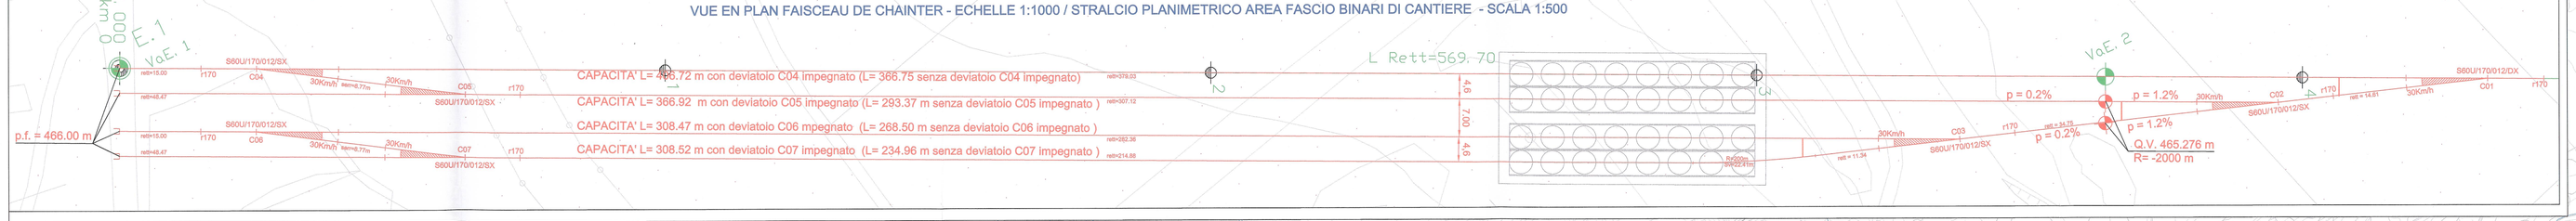

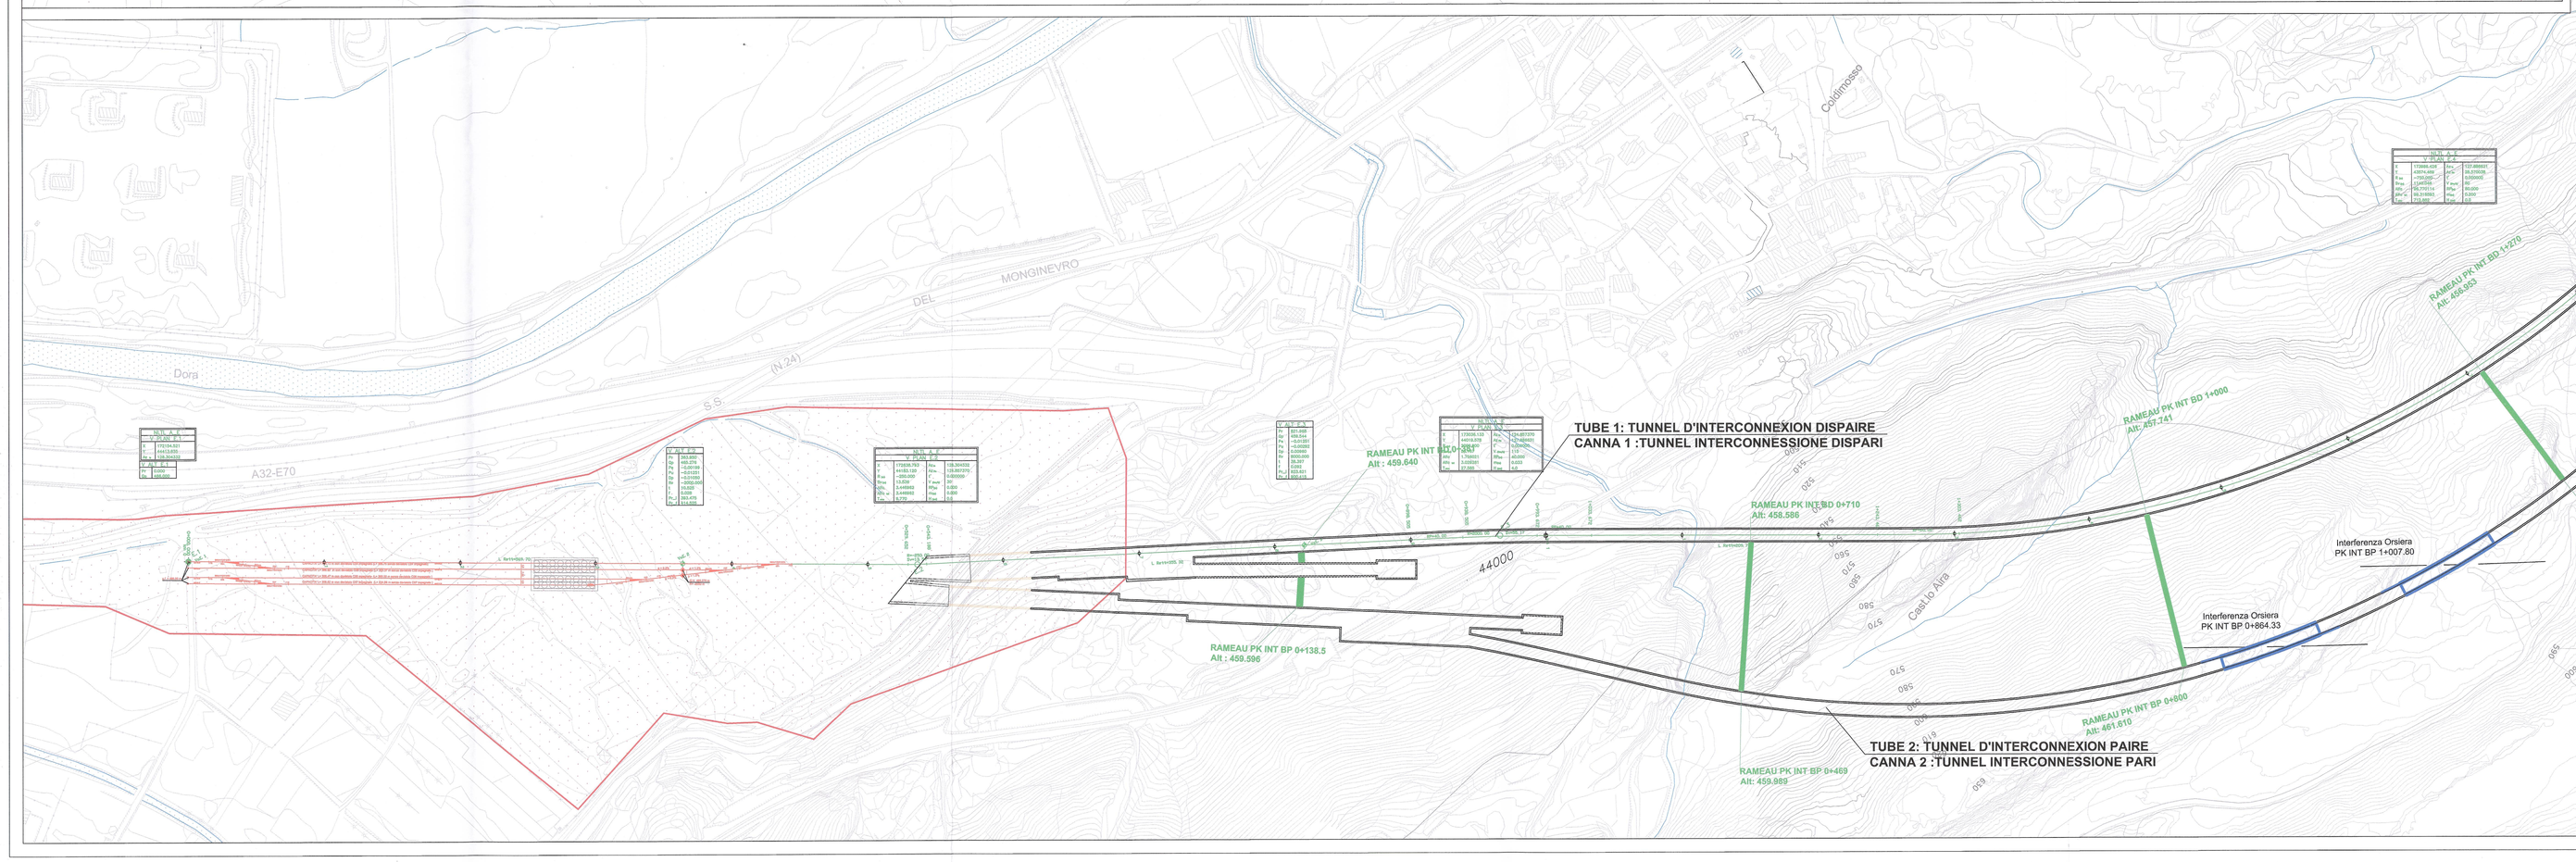

LIAISON LYON - TURIN / COLLEGAMENTO TORINO - LIONE

Partie commune franco-italienne / Parte comune italo-francese
Section transfrontalière / Sezione transfrontaliera

NOUVELLE LIGNE LYON TURIN - NUOVA LINEA TORINO LIONE
PARTIE COMMUNE FRANCO-ITALIENNE - PARTE COMUNE ITALO-FRANCESE

REVISION DE L'AVANT-PROJET DE REFERENCE - REVISIONE DEL PROGETTO DEFINITIVO
CUP C11J06000030001

CONSTRUCTION / COSTRUZIONE
CHANTIERS - TUNNEL D'INTERCONNEXION / CANTIERIZZAZIONI - TUNNEL DI INTERCONNESSIONE

PHASES DE CONSTRUCTION DE LA NOUVELLE INFRASTRUCTURE / FASI REALIZZATIVE DELLA NUOVA INFRASTRUTTURA

FAISCEAU DE CHANTIER ET VOIE DE CHANTIER DE PHASE 1 POUR CONSTRUCTION DU TUBE 2: VUE EN PLAN / FASCIO DI CANTIERE E BINARIO DI CANTIERE DI FASE 1 PER COSTRUZIONE CANNA 2: PLANIMETRIA

Indice	Date / Data	Modifications / Modifiche	Etabli par / Compilato da	Vérifié par / Controllato da	Autorisé par / Autorizzato da
0	14/06/2012	Première diffusion Prima diffusione	R. GIULIANI (TCO)	M. RUSSO C. CIOVIENE	L. CHANTRON M. PANTALEO
A	12/11/2012	Révision générale Revisione generale	R. GIULIANI (TCO)	M. RUSSO C. CIOVIENE	L. CHANTRON A. MANCARELLA

Tecnimont
CMC Construction
Dott. Ing. Aldo Mancarella
Ordine Ingegneri Prov. di Lt, Cr, Fr, Gt, Rieti

DOTT. ING. RUSSO MARCO
ISCRITTO ALL'ALBO PROFESSIONALE
N. COLLA 12258

Cod / Doc	Phase / Fase	Sigle étude / Sigla	Emetteur / Emittente	Numero	Indice	Statut / Stato	Type / Tipo
P D 2 C 3 A T S 3 6 5 0 5					A	A	P P L A

AGRESSE GED / INDIRIZZO GED							
C3A	//	//	33	66	30	30	01

ECHELLE / SCALA 1:2000

SYSTEME DE REFERENCE LTF 2004c / SISTEMA DI RIFERIMENTO LTF 2004c

ECHELLE / SCALA 1:2000

ECHELLE GRAPHIQUE / SCALA GRAFICA
0 20 40 100 200 m

LTF sas - 1091 Avenue de la Boisse BP 80601 - F-73008 CHAMBERY CEDEX (France)
Tél. +33 (0) 4.79.68.56.50 - Fax +33 (0) 4.79.68.56.70
RCS Chambery 429 556 952 - TVA FR 03429556952
Propriété LTF Tous droits réservés - Proprietà LTF Tutti i diritti riservati

LYON TURIN FERROVIAIRE

Ce projet est cofinancé par l'Union européenne dans le cadre du RTE-T

Ce projet a bénéficié d'un cofinancement de l'Union européenne dans le cadre du RTE-T