

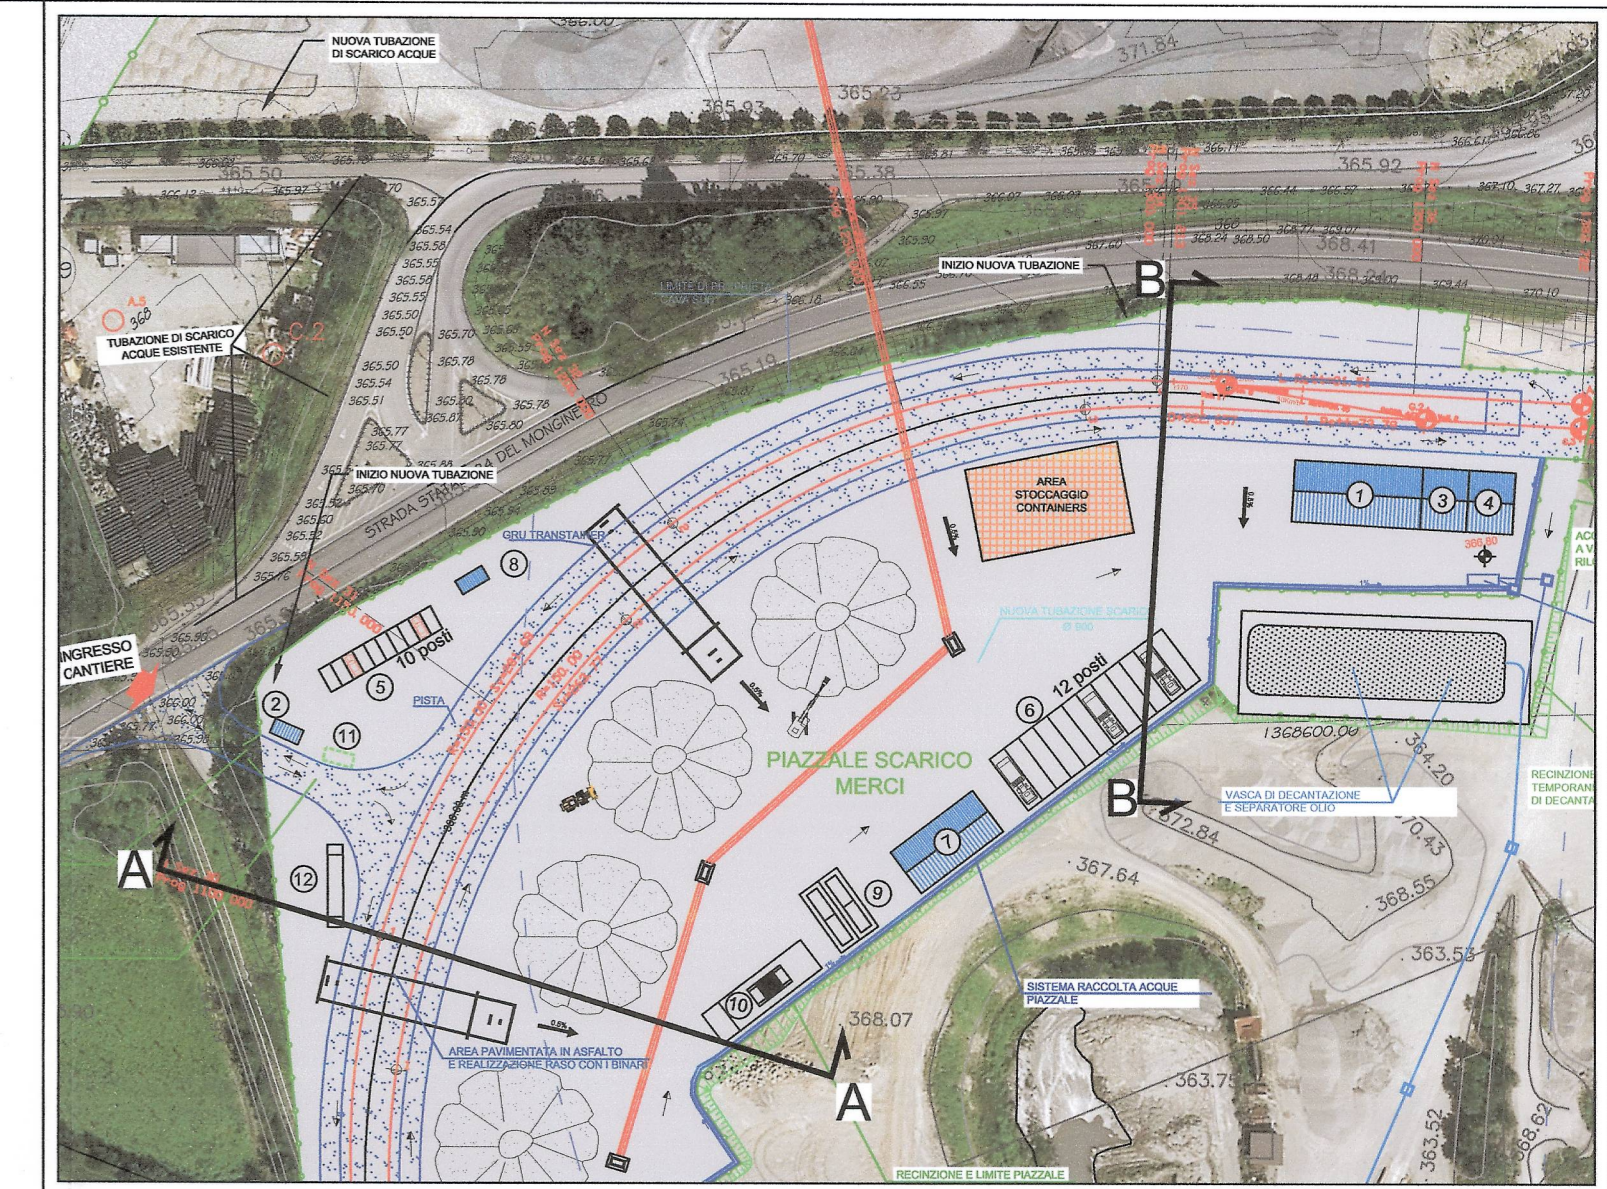


SEZIONE A - A PK 1+100.00

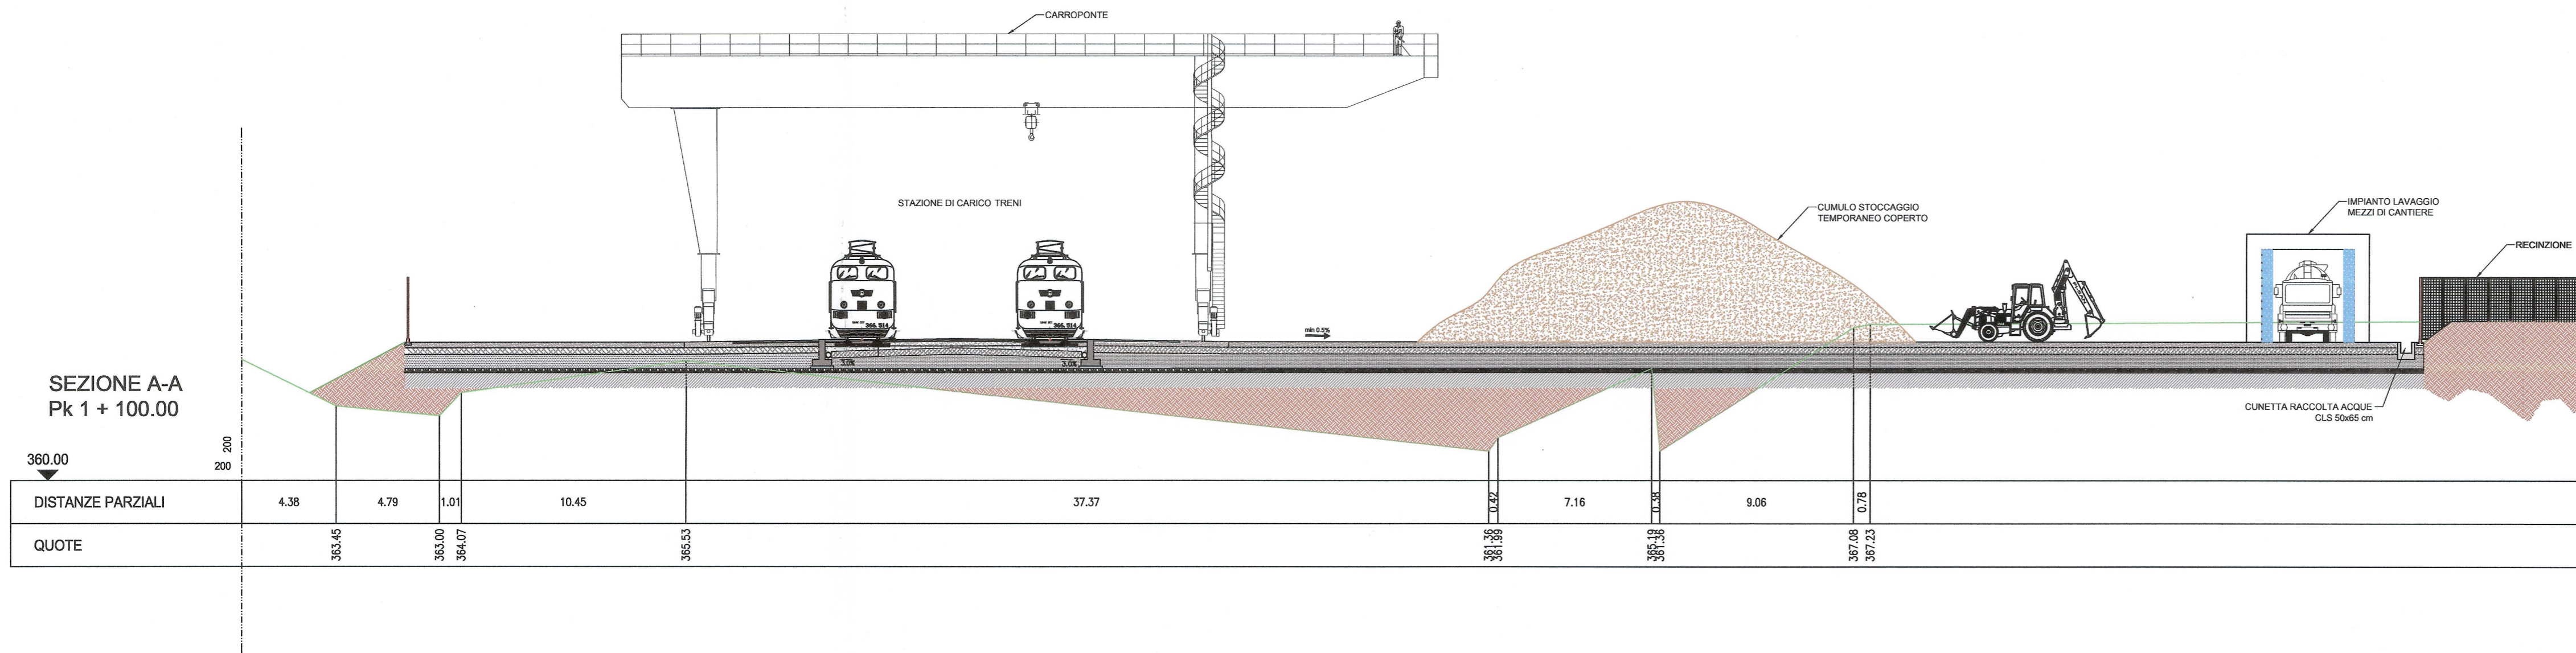

SISTEMA DI COORDINATE: WGS 84
 SYSTEME DE COORDONNEES: WGS 84
 SCALA GRAFICA 1:200 /
 ECHELLE GRAPHIQUE 1:200
 0 4 8 12 m

SEZIONE B - B PK 1+301.21

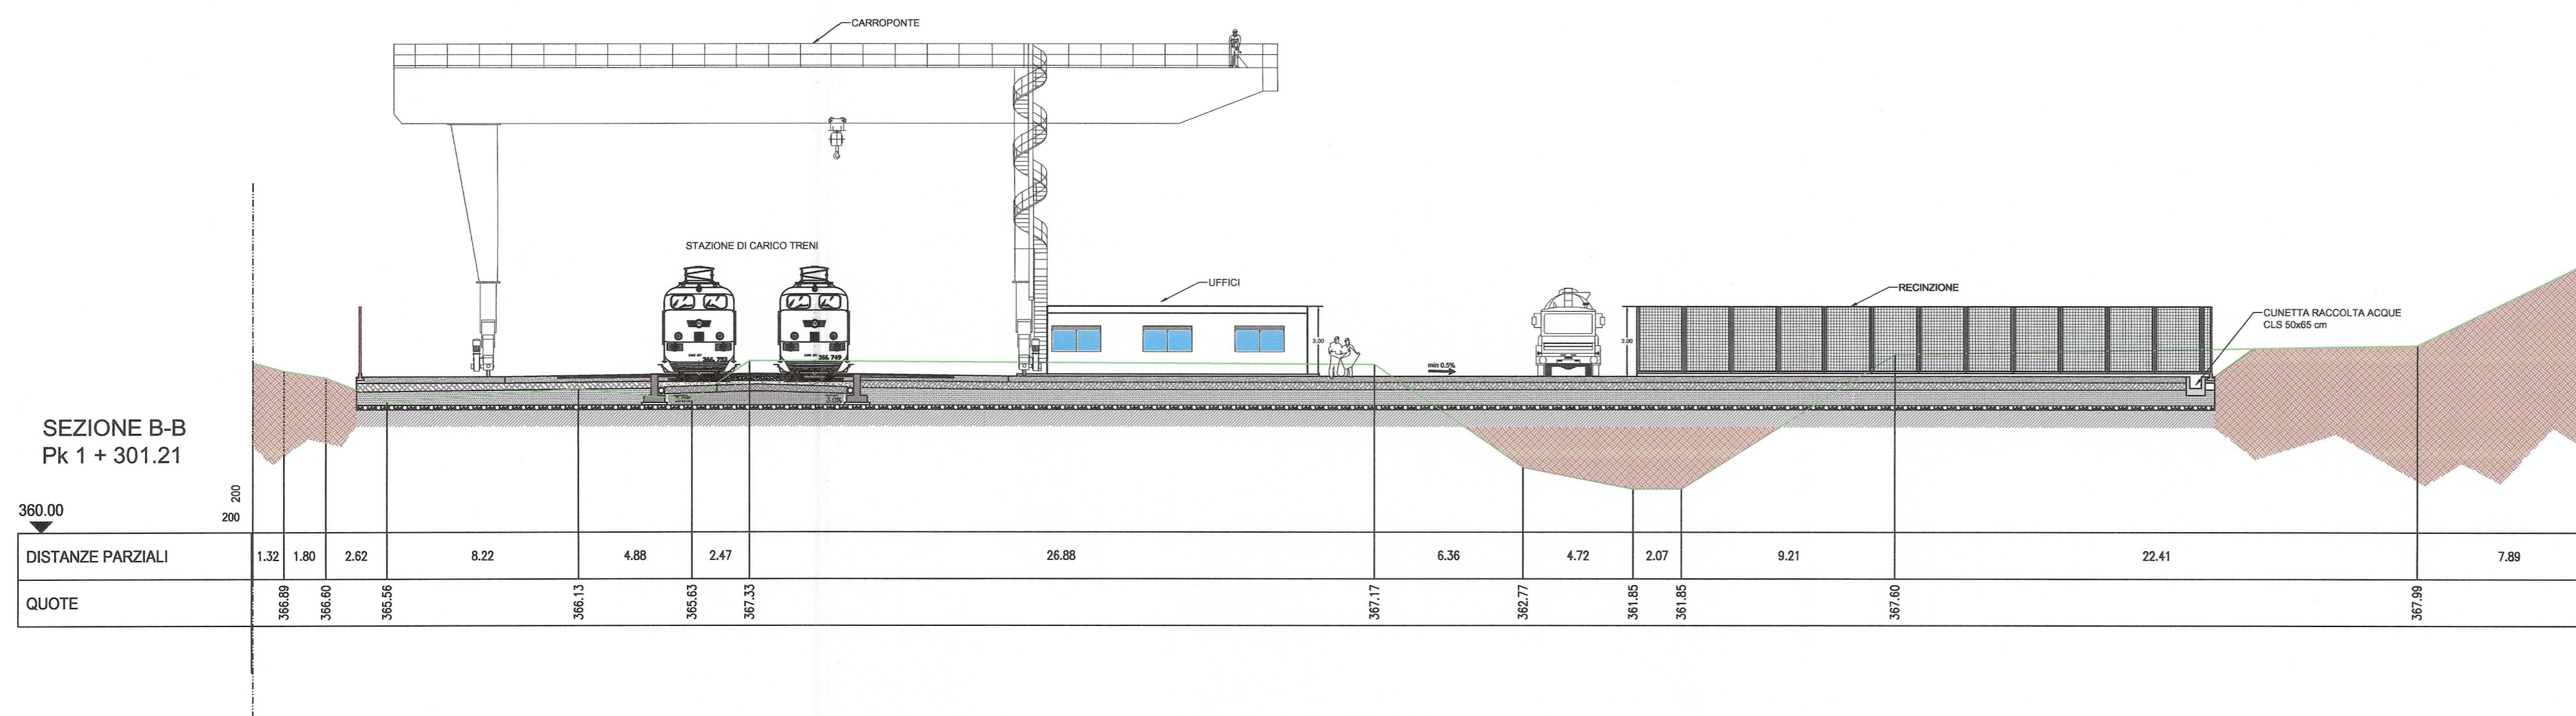

LIAISON LYON - TURIN / COLLEGAMENTO TORINO - LIONE
 Partie commune franco-italienne / Section transfrontalière
 Parte comune italo-francese / Sezione transfrontaliera

NOUVELLE LIGNE LYON TURIN - NUOVA LINEA TORINO LIONE
 PARTIE COMMUNE FRANCO-ITALIENNE - TRATTA COMUNE ITALO-FRANCESE
 REVISIONE DE L'AVANT-PROJET DE REFERENCE - REVISIONE DEL PROGETTO DEFINITIVO
 CUP C11J05000030001
 GENIE CIVIL / OPERE CIVILI
 CONSTRUCTION / COSTRUZIONE
 CHANTIERS SITES DE DEPOTS COTE ITALIE / CANTIERIZZAZIONI SITI DI DEPOSITO
 COTE ITALIE - LATO ITALIA
 GENERALITES / ELABORATI GENERALI
 CHANTIER CAPRIE- COUPES / CANTIERE CAPRIE- SEZIONI

Index	Date / Data	Modifications / Modifiche	Etabli per / Concepito da	Verifié par / Controlato da	Autorisé par / Autorizzato da
D	23/11/2012	Première diffusion / Prima emissione	C. LIBERATORE (SEA)	M. RUSSO C. OGIBENE	L. CHANTRON M. PANTALEO
A	08/02/2013	Passage au statut AP / Passaggio allo stato AP	C. LIBERATORE (SEA)	M. RUSSO C. OGIBENE	L. CHANTRON M. PANTALEO

Tecnimont
 Civil Construction
 Dott. Ing. Aldo Mancarella
 Ordine Ingegneri Prov. TO n. 6271/R

DOTT. ING.
 RUSSO MARCO
 ISCRITTO ALL'ALBO
 PROFESSIONALE
 COL. N. 12882

Code Doc: P D 2 C 3 A T S 3 5 5 1 9 A A P P L A
 Phase / Fase: Sigle etude / Sigla: Emetteur / Emittente: Numero: Indice: Statut / Stato: Type / Tipo:

INDRIZZO GED / ADRESSE GED: C3A // // 33 96 01 40 01
 ÉCHELLE / SCALA: 1:200

DOCUMENTI DI RIFERIMENTO / DOCUMENTS DE REFERENCE

- PD2_C3A_TS3_6010_CANTIERIZZAZIONE - RELAZIONE GENERALE ILLUSTRATIVA LATO ITALIA
- C3B_0015_30-03-20_30-01_VALUTAZIONE STOCCAGGIO CAVA CAPRIE
- PD2_C3A_TS3_5519_CANTIERE CAPRIE-SEZIONI
- PD2_C3A_TS3_5503_TIPOLOGICO RECINZIONI PER RACCORDI FERROVIARI E AREE DI SCARICO