

LEGENDA

AREE DI INTERVENTO

- aree di interesse storico-ambientale
- aree residenziali nuove di recente edificazione
- aree di Riqualificazione Urbanistica
- aree con intervento di conservazione del verde privato
- aree di completamento residenziale con concessione singola
- aree di espansione residenziale con obbligo di Piano Esecutivo Coesistente (PEC)
- aree per attività ricreative private
- aree a servizi pubblici esistenti
- aree artigianali esistenti in progetto
- aree artigianali esistenti di riordino
- aree artigianali ed industriali di riordino
- aree artigianali ed industriali con ampliamento
- aree cimiteriali
- aree di cava
- aree attività speciali
- aree agricole

INTERVENTI SUGLI EDIFICI

- destinazione d'uso: residenza A
- accessori T
- artigianali o industriali D
- agricolo E
- interventi di manutenzione e ristrutturazione edilizia senza cambio di destinazione
- interventi di ristrutturazione edilizia con cambio di destinazione
- interventi definiti dalla normativa di area
- interventi di restauro conservativo
- interventi di demolizione

ALTRI SIMBOLI

- allineamenti stradali obbligatori, strade in progetto o in corso di realizzazione
- metanoibolo
- ferrovie private

- destinazione d'uso: residenza A
- accessori T
- artigianali o industriali D
- agricolo E

- interventi di manutenzione e ristrutturazione edilizia senza cambio di destinazione
- interventi di ristrutturazione edilizia con cambio di destinazione
- interventi definiti dalla normativa di area
- interventi di restauro conservativo
- interventi di demolizione

FASCE DI RISPETTO E VINCOLI

- limite fasce di rispetto
- limite fasce di rispetto cimiteriali
- limite area di tutela storico-ambientale
- limite classi II
- limite classi III B
- vincolo idrogeologico
- vincolo L. 431/81



ALTRI SIMBOLI

- allineamenti stradali obbligatori, strade in progetto o in corso di realizzazione
- metanoibolo
- ferrovie private
- eletrodotti e linee elettriche
- edifici di pregio storico

SERVIZI		ESISTENTE		PROGETTO	
scuole elementari	parco giochi	☉	☉	☉	☉
biblioteca	campo sportivo	☉	☉	☉	☉
municipio	verde pubblico	☉	☉	☉	☉
centro sociale	parcheggio	☉	☉	☉	☉
chiesa	centro	☉	☉	☉	☉
ambulatorio	servizi socio-assistenziali	☉	☉	☉	☉
centro polivalente		☉	☉	☉	☉

LEGENDA OCCUPAZIONI	
	OCCUPAZIONI DEFINITIVE
	ASSERVIMENTI
	OCCUPAZIONI TEMPORANEE

FASCE DI RISPETTO	
	ferrovia
	viabilità
	cavo 132 Kv

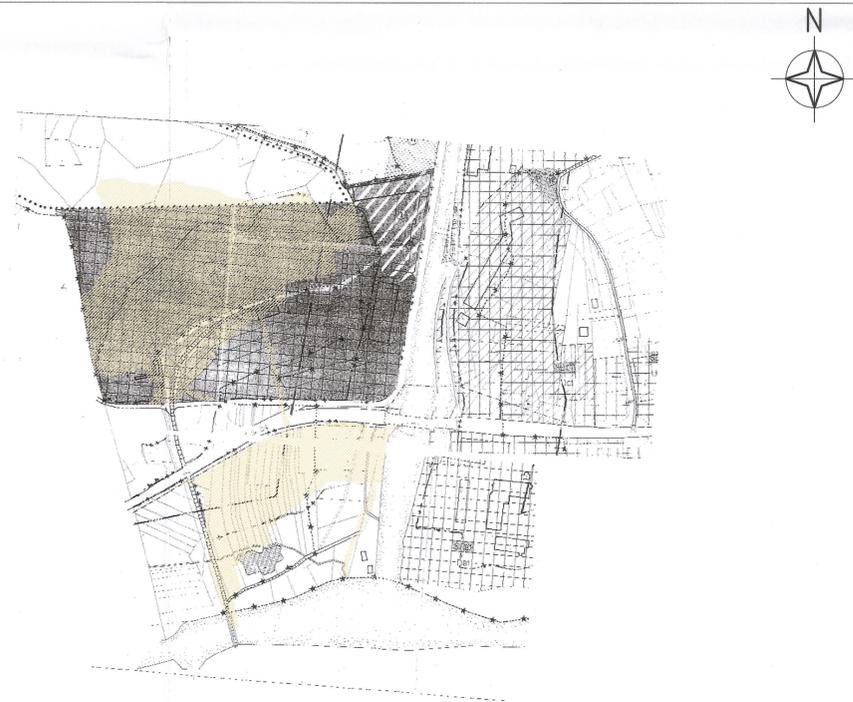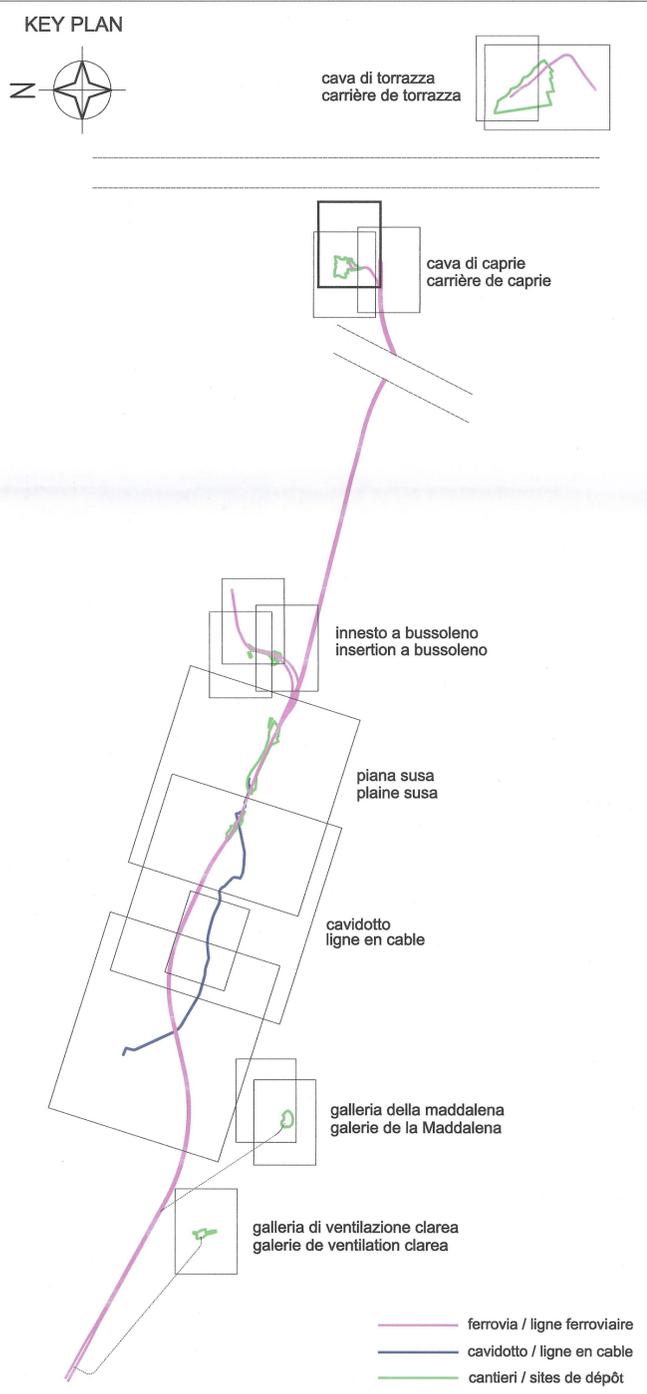

COMUNE DI CAPRIE

PIANO REGOLATORE GENERALE COMUNALE

VARIANTE N. 1

TAVOLA N°	PROGETTO DEFINITIVO
12-1	Corretto secondo osservazioni Regione Piemonte 12/2/2003
SCALA 1:1500	CAPRIE CONCENTRICO

Ottobre 2004

Il RESPONSABILE DEL PROCEDIMENTO
VOLTURINI Carlo Pianta

Progetto urbanistico: Arch. Riccardo Argmann
via Valleggio 28
10128 Torino
tel. 011591688
fax. 1782253023
e-mail: architettura@argmann.it

LIASON LYON - TURIN / COLLEGAMENTO TORINO - LIONE

Partie commune franco-italienne / Section transfrontalière Parte comune italo-francese / Sezione transfrontaliera

NOUVELLE LIGNE LYON TURIN - NUOVA LINEA TORINO LIONE
PARTIE COMMUNE FRANCO-ITALIENNE - PARTE COMUNE ITALO-FRANCESE

REVISIONE DE L'AVANT-PROJET DE REFERENCE - REVISIONE DEL PROGETTO DEFINITIVO
CUP C11J0500030001

GENIE CIVIL - OPERE CIVILI
EXPROPRIATIONS / ASSERVISSEMENTS / URBANISME
ESPROPRI / ASSERVIMENTI / URBANISTICA

SITES DE DEPOT - SITI DI DEPOSITO
CARRIERE DE CAPRIE - CAVA DI CAPRIE
SUPERPOSITION DES OCCUPATIONS SUR PRGC
SOVRAPPOSIZIONE DEGLI INGOMBRI DI OCCUPAZIONE SU PRGC
Comune di Caprie

Indice	Date / Data	Modifications / Modifiche	Elab per / Concepito da	Verif per / Controllato da	Autoris per / Autorizzato da
0	09/11/2012	Première diffusion / Prima emissione	GHEA	M. RUSSO C. OGNIBENE	L. CHANTRON M. PANTALEO
A	08/02/2013	Révision suite aux commentaires LTF / Revisione a seguito commenti LTF	GHEA	M. RUSSO C. OGNIBENE	L. CHANTRON M. PANTALEO
B	08/02/2013	Passage au statut AP / Passaggio allo stato AP	GHEA	M. RUSSO C. OGNIBENE	L. CHANTRON M. PANTALEO

Code Doc	P	D	2	C	3	A	T	S	3	1	3	2	7	B	A	P	P	L	A
	Phase / Fase		Signé étude / Firma		Émetteur / Emittente				Numero					Indice	Statut / Stato				Type / Tipo

INDRIZZO GED / ADRESSE GED CSA // // 37 30 01 30 03 ÉCHELLE / SCALA 1:5000

LTF sas - 1091 Avenue de la Boissière BP 80631 - F-73008 CHAMBERY CEDEX (France)
 Tél.: +33 (0) 4.79.68.56.50 - Fax: +33 (0) 4.79.68.56.75
 RCS Chambéry 439 556 952 - TVA: FR 0343656962
 Propriété LTF. Tous droits réservés - Propriété LTF. Tutti i diritti riservati.