
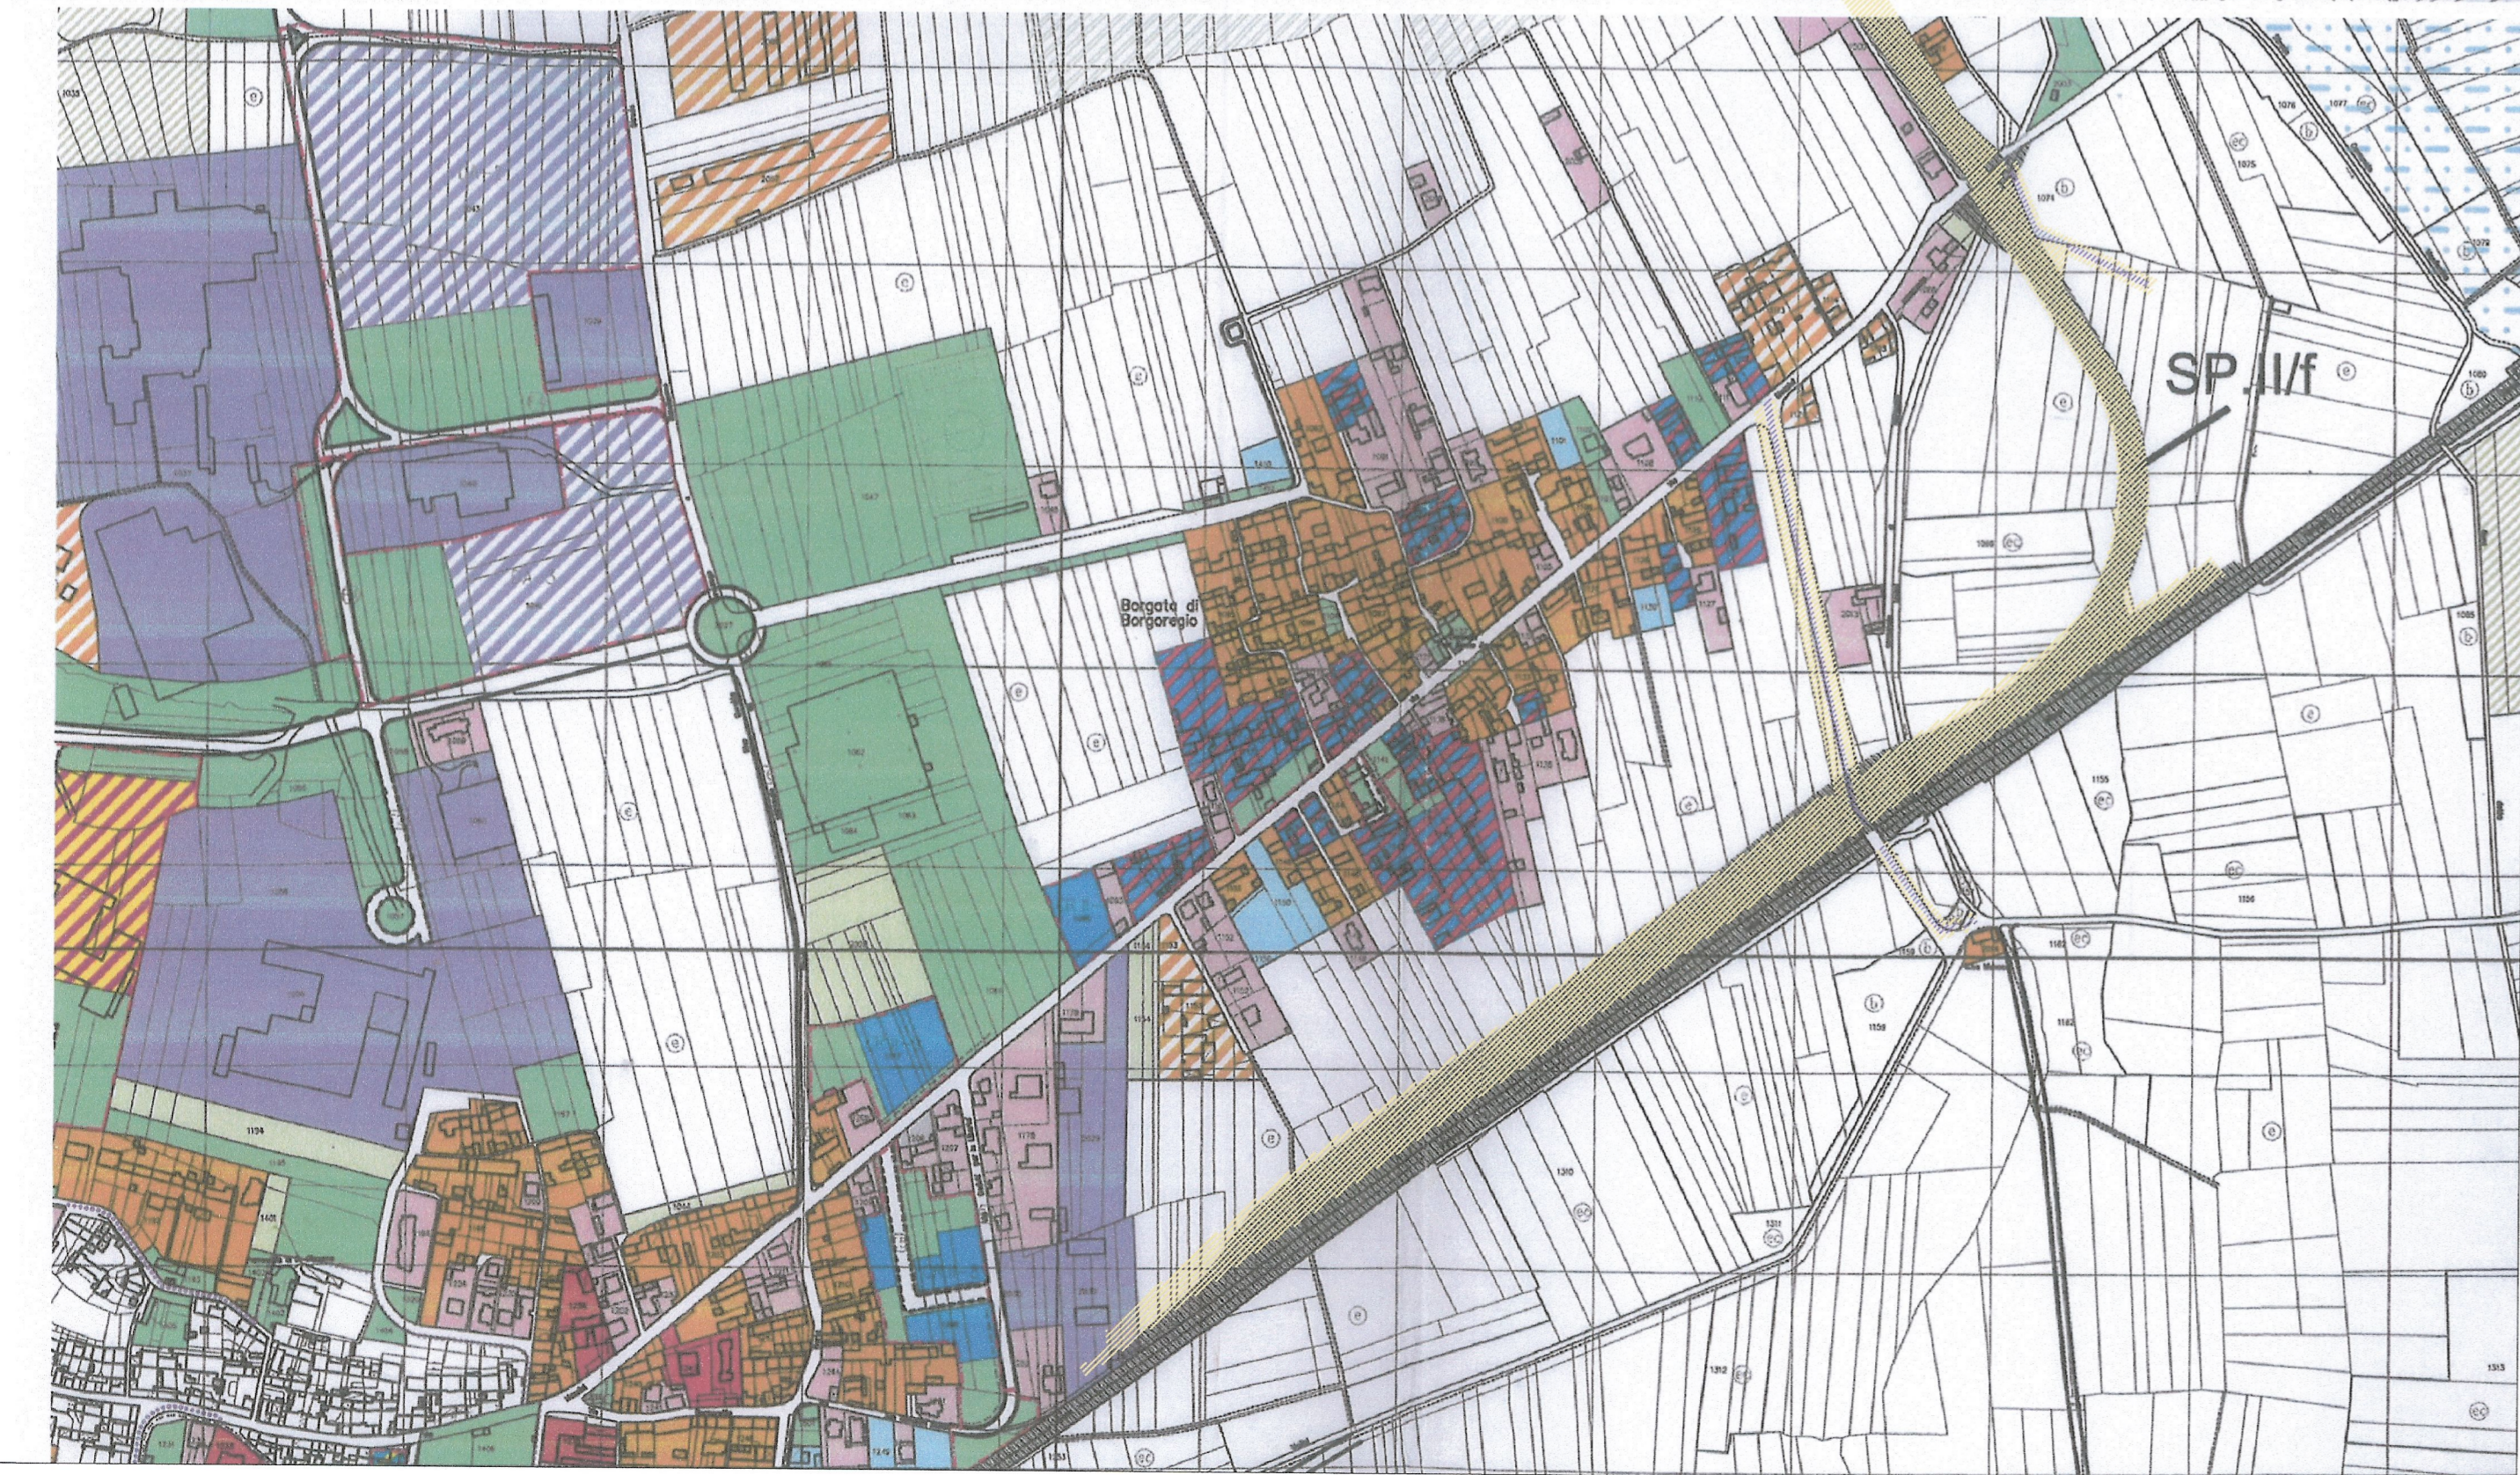


LEGENDA OCCUPAZIONI

- OCCUPAZIONI DEFINITIVE
- ASSERVIMENTI
- OCCUPAZIONI TEMPORANEE

FASCE DI RISPETTO


- ferrovia
- viabilità
- cavo 132 Kv

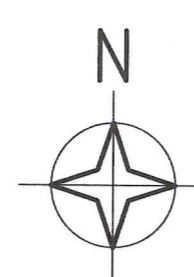

LEGENDA DEI SIMBOLI GRAFICI DEL PIANO

LEGENDA DEI SIMBOLI GRAFICI DELLA VARIANTE

LEGENDA DEI SIMBOLI DELLA BASE CARTOGRAFICA

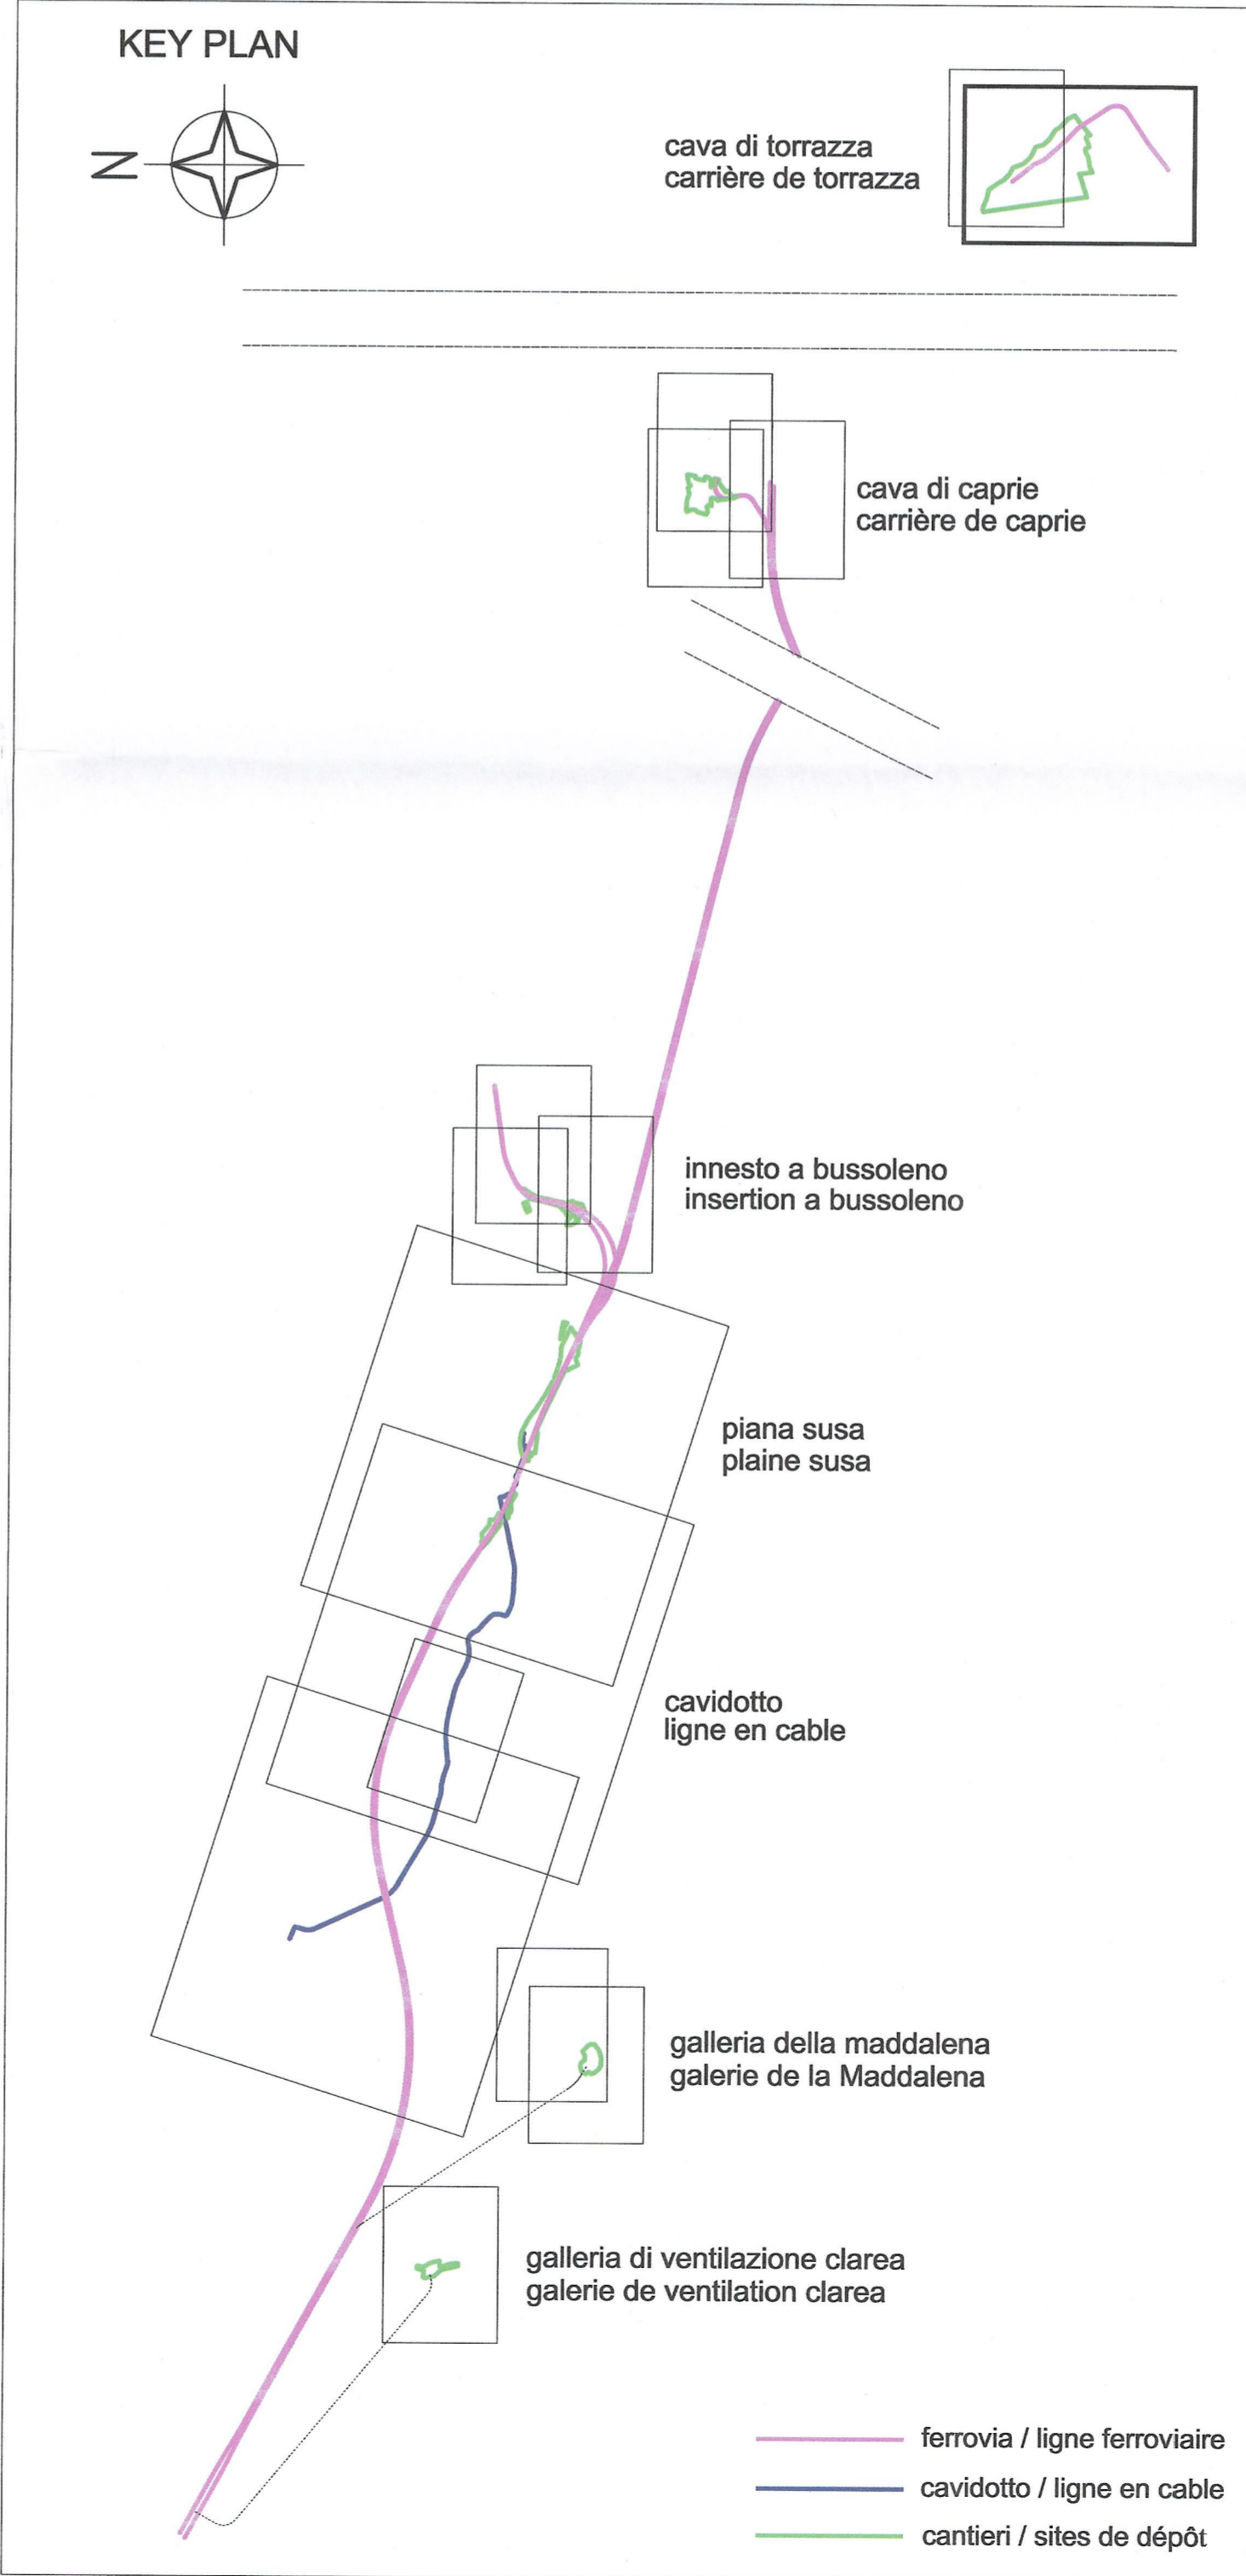

REGIONE PIEMONTE | COMUNE DI TORRAZZA PIEMONTE | PROVINCIA DI TORINO

PROGRAMMA INTEGRATO per la realizzazione della ZONA PER ATTIVITA' PRODUTTIVE, LOGISTICHE E DI SERVIZIO ALLA PRODUZIONE - DLS

procedura ai sensi della LR n.18 del 9.4.1996, art.6, comma 2 (in variante al PRGC)

3 EPTA 2007

Soggetto proponente: AL.MA.RO. s.p.a. | **Progetto:** ArchA

Tavola 1.2 | **Oggetto:** PRG vigente, Progetto di variante, Confronto tra le previsioni del PRG vigente e la variante

Scala: 1:5.000 | Data: 14 dicembre 2006

LIASON LYON - TURIN / COLLEGAMENTO TORINO - LIONE

Partie commune franco-italienne / Section transfrontalière | Parte comune italo-francese / Sezione transfrontaliera

NOUVELLE LIGNE LYON TURIN - NUOVA LINEA TORINO LIONE
PARTIE COMMUNE FRANCO-ITALIENNE - PARTE COMUNE ITALO-FRANCESE

REVISION DE L'AVANT-PROJET DE REFERENCE - REVISIONE DEL PROGETTO DEFINITIVO
CUP C11J05000030001

GENIE CIVIL - OPERE CIVILI
EXPROPRIATIONS / ASSERVISSEMENTS / URBANISME
ESPROPRI / ASSERVIMENTI / URBANISTICA

SITES DE DEPOT - SITI DI DEPOSITO
CARRIERE DE TORRAZZA PIEMONTE - CAVA DI TORRAZZA PIEMONTE
SOVRAPPOSIZIONE DEGLI INGOMBRI DI OCCUPAZIONE SU PRGC
Comune di Torrazza Piemonte

Indice	Date / Data	Modifications / Modifiche	Elab. per / Concepito da	Verif. per / Controlato da	Adottat. per / Autorizzato da
0	09/11/2012	Première diffusion / Prima emissione	GHEA	M. RUSSO C. COGNIBENE	L. CHANTRON M. PANTALEO
A	08/02/2013	Révision suite aux commentaires LTF / Revisione a seguito commenti LTF	GHEA	M. RUSSO C. COGNIBENE	L. CHANTRON M. PANTALEO
B	08/02/2013	Passage au statut AP / Passaggio allo stato AP	GHEA	M. RUSSO C. COGNIBENE	L. CHANTRON M. PANTALEO

Tecnimont Civil Construction | Dott. Ing. Russo Marco | ISCRITTO ALL'ALBO PROFESSIONALE COL. N. 12982

Code Doc: P D 2 C 3 A T S 3 1 3 4 8 B A P P L A

INDIRIZZO GED / ADRESSE GED: C3A // // 37 30 04 30 04 | ECHELLE / SCALA: 1:5000

LTF LYON TURIN FERROVIAIRE | LTF sas - 1091 Avenue de la Boisse - BP 80831 - F-73008 CHAMBERY CEDEX (France) | Tel: +33 (0) 4 79 68 56 50 - Fax: +33 (0) 4 79 68 56 75