
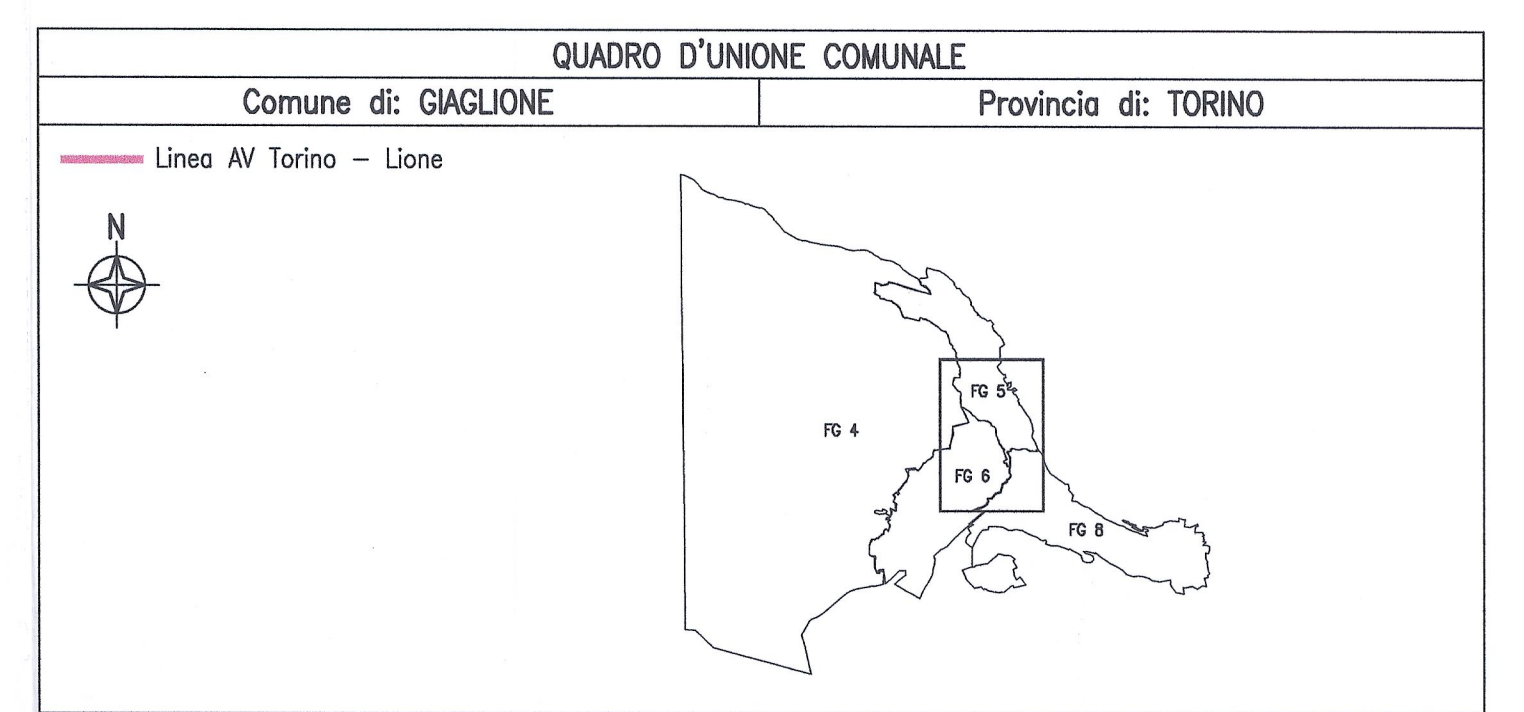


KEY PLAN

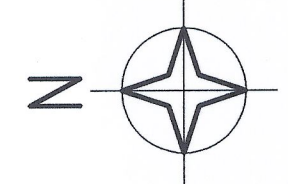

SIMBOLOGIA DI PIANO PARTICELLARE				
ESISTENTE		Area privata	Area pubblica	TITOLI DI OCCUPAZIONE
[Symbol]	ACQUE ESENTI DA ESTIMO	[Symbol]	[Symbol]	SEDE FERROVIA E SUE PERTINENZE
[Symbol]		[Symbol]	[Symbol]	STAZIONE FERROVIARIA
[Symbol]		[Symbol]	[Symbol]	VIABILITA' STAZIONE FERROVIARIA
[Symbol]		[Symbol]	[Symbol]	VIABILITA' AUTOSTRADALE
[Symbol]		[Symbol]	[Symbol]	ALTRE VIABILITA'
[Symbol]		[Symbol]	[Symbol]	DEVIAZIONI CANALI
FASCE DI RISPETTO		[Symbol]	[Symbol]	SISTEMAZIONE IDRAULICA
[Symbol]	ferrovia	[Symbol]	[Symbol]	SISTEMAZIONE AMBIENTALE stazione ferroviaria
[Symbol]	viabilità	[Symbol]	[Symbol]	SISTEMAZIONE AMBIENTALE
[Symbol]	cavo 132 Kv	[Symbol]	[Symbol]	SERVITU' PER CAVODOTTO 132 KV VENAIUS-SUSA
[Symbol]		[Symbol]	[Symbol]	SERVITU' IMPIANTISTICHE
[Symbol]		[Symbol]	[Symbol]	SERVITU' DI PASSAGGIO
[Symbol]		[Symbol]	[Symbol]	OCCUPAZIONI TEMPORANEE

DOCUMENTI DI RIFERIMENTO / DOCUMENTS DE REFERENCE  
 PD2\_C3A\_1320\_37-10-00\_10-01\_relazione generale espropriet ed urbanistica\_0  
 PD2\_C3A\_1321\_37-10-00\_10-02\_relazione criteri linderabilità di esproprio\_0

**LAISON LYON - TURIN / COLLEGAMENTO TORINO - LIONE**  
 Partie commune franco-italienne / Section transfrontalière / Parte comune italo-francese / Sezione transfrontaliera

**NOUVELLE LIGNE LYON TURIN - NUOVA LINEA TORINO LIONE**  
 PARTIE COMMUNE FRANCO-ITALIENNE - PARTE COMUNE ITALO-FRANCOISE

**REVISION DE L'AVANT-PROJET DE REFERENCE - REVISIONE DEL PROGETTO DEFINITIVO**  
 CUP C11J0500030001

**GENIE CIVIL - OPERE CIVILI**  
**ESPROPRIATIONS / ASSERVISSEMENTS / URBANISME**  
**ESPROPRI / ASSERVIMENTI / URBANISTICA**  
**GALERIE DE VENTILATION ET ACCES VAL CLAREA -**  
**GALLERIA DI VENTILAZIONE E ACCESSO VAL CLAREA**  
 Plan parcellaire d'expropriation, asservissement et occupation temporaire  
 Piano particellare di esproprio, asservimento e occupazione temporanea  
 Comune di Gaglione  
 Tav 1 di 1

Indice	Date / Data	Modifications / Modifiche	Etabli per / Constatato da	Verifié par / Controllato da	Autorité par / Autorizzato da
0	09/11/2012	Prise en diffusion / Prima emissione	GHEA	M. RUSSO C. OGNIBENE	L. CHANTRON M. PANTALEO
A	08/02/2013	Révision suite aux commentaires LTF / Revisione a seguito commenti LTF	GHEA	M. RUSSO C. OGNIBENE	L. CHANTRON M. PANTALEO
B	08/02/2013	Passage au statut AP / Passaggio allo stato AP	GHEA	M. RUSSO C. OGNIBENE	L. CHANTRON M. PANTALEO

**Tecnimont**  
 Civil-Construction  
 Dott. Ing. Aldo Marconella  
 Ordine Ingegneri Prov. TO n. 6271 R

**DOCTEUR EN ARCHITECTURE**  
**M. RUSSO MARCO**  
 ARCHITETTO  
 PROFESSIONALIS  
 COLM. 19288

Code Doc: P D 2 C 3 A T S 3 1 3 7 3 B A P P L A  
 Phase / Fase: Sigle étude / Sigla: Emetteur / Emittente: Numero: Indice: Statut / Stato: Type / Tipo:

INDIRIZZO GED / ADRESSE GED: C3A // // 37 47 06 30 01

ÉCHELLE / SCALA: 1:1500

LTF sas - 1091 Avenue de la Bédée - BP 80031 - F-73008 CHAMBERY CEDEX (France)  
 Tél: +33 (0) 4.79.88.56.50 - Fax: +33 (0) 4.79.88.56.75  
 RCS Chambéry 439 559 952 - TVA: FR 0343856862  
 Propriété LTF - Tous droits réservés - Proprietà LTF - Tutti i diritti riservati