

AREE DESTINATE ALL'ATTIVITA' AGRICOLA

AREE PRODUTTIVE



aa1	Giaglione Moncenisio Novalesa Venaus	Aree a seminativo e prato permanente
aa2	Giaglione Venaus	Aree a colture legnose specializzate (Vigneti e frutteti)
aa3	Giaglione Moncenisio Novalesa Venaus	Aree a bosco
aa4	Giaglione Moncenisio Novalesa Venaus	Aree a pascolo e prato pascolo permanente
aa4	Venaus	Area ad alpeggio di indirizzo pubblico

AREE IMPRODUTTIVE

aa5	Giaglione Moncenisio Novalesa Venaus	Aree ad incolto
-----	---	-----------------

CLASSIFICAZIONE DEI FABBRICATI RICADENTI IN AREE AGRICOLE

*	Giaglione Moncenisio Novalesa Venaus	Fabbricati e nuclei rurali funzionali ad uso agricolo
●	Giaglione Moncenisio Novalesa Venaus	Fabbricati e nuclei rurali parzialmente utilizzati

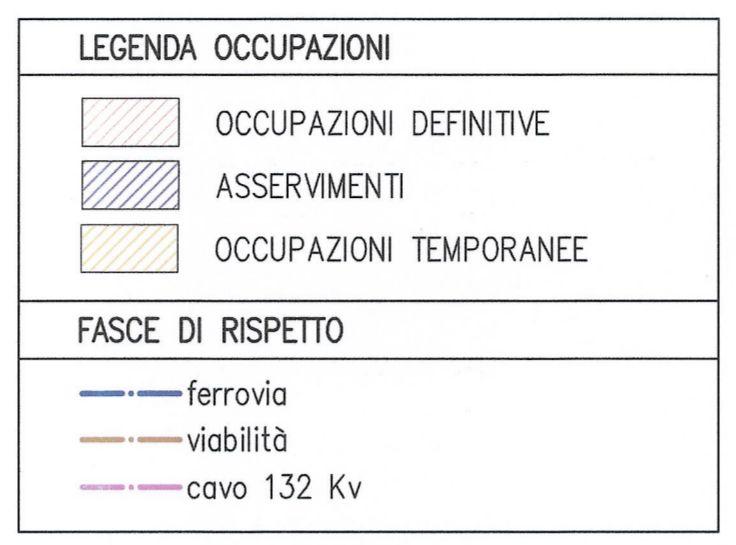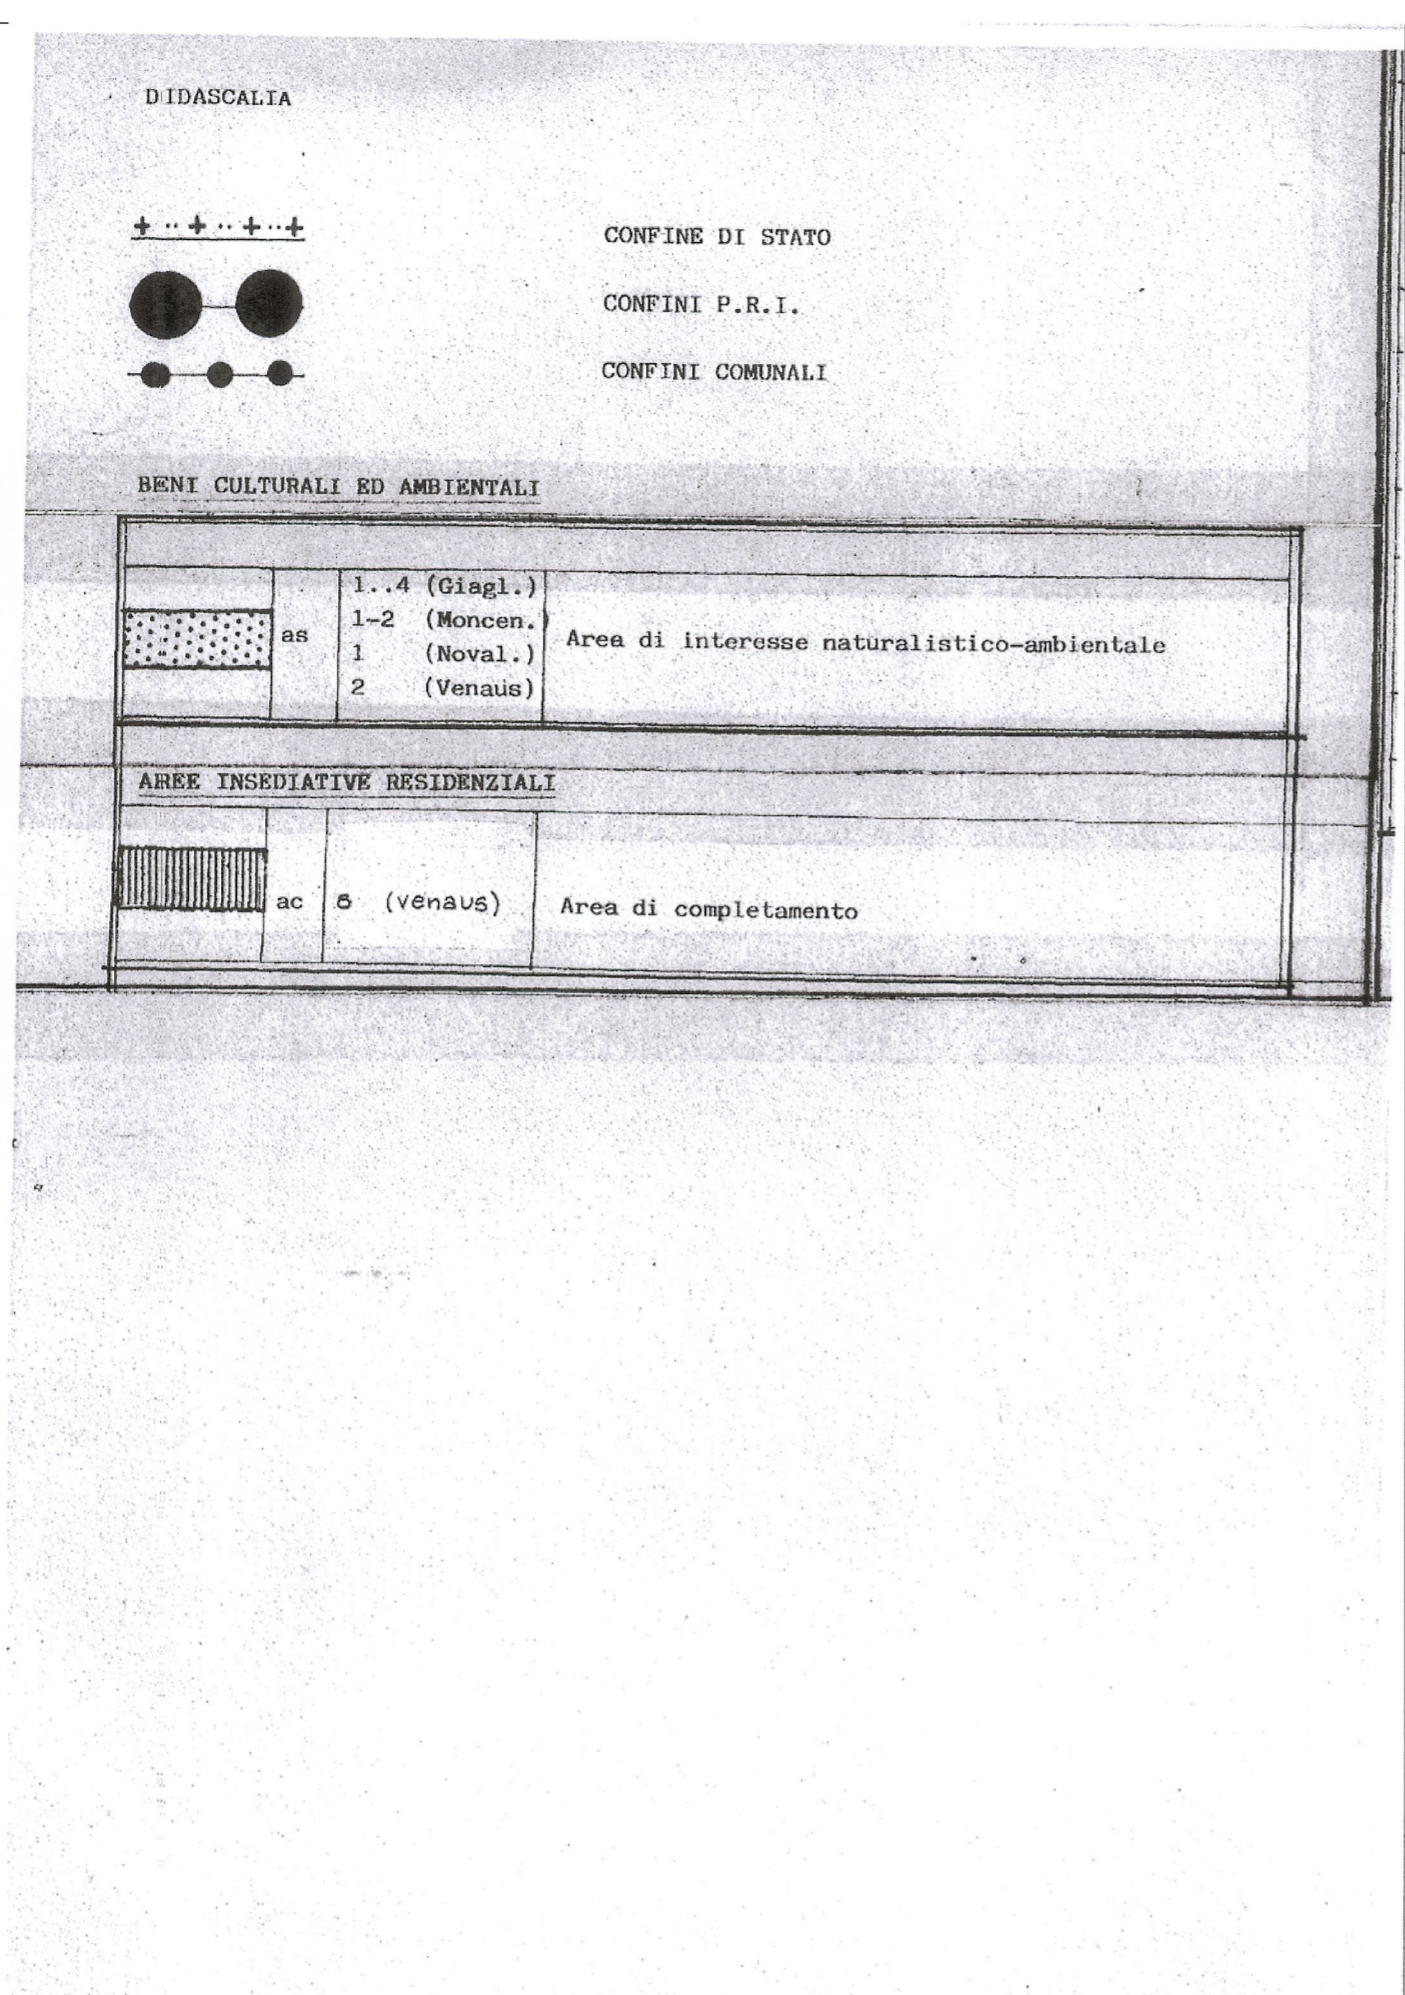


REGIONE PIEMONTE  
Comprensorio di Torino

**CONSORZIO DEI COMUNI DELLA VALLE CENISCHIA**  
Giaglione - Moncenisio - Novalesa - Venaus

**PIANO REGOLATORE INTERCOMUNALE**

All. P<sub>2a</sub>  
oggetto: VIABILITA' E ZONIZZAZIONE  
scala: 1:5.000  
data:

progettista: Dott. Arch. Edda Folis Giovanetto

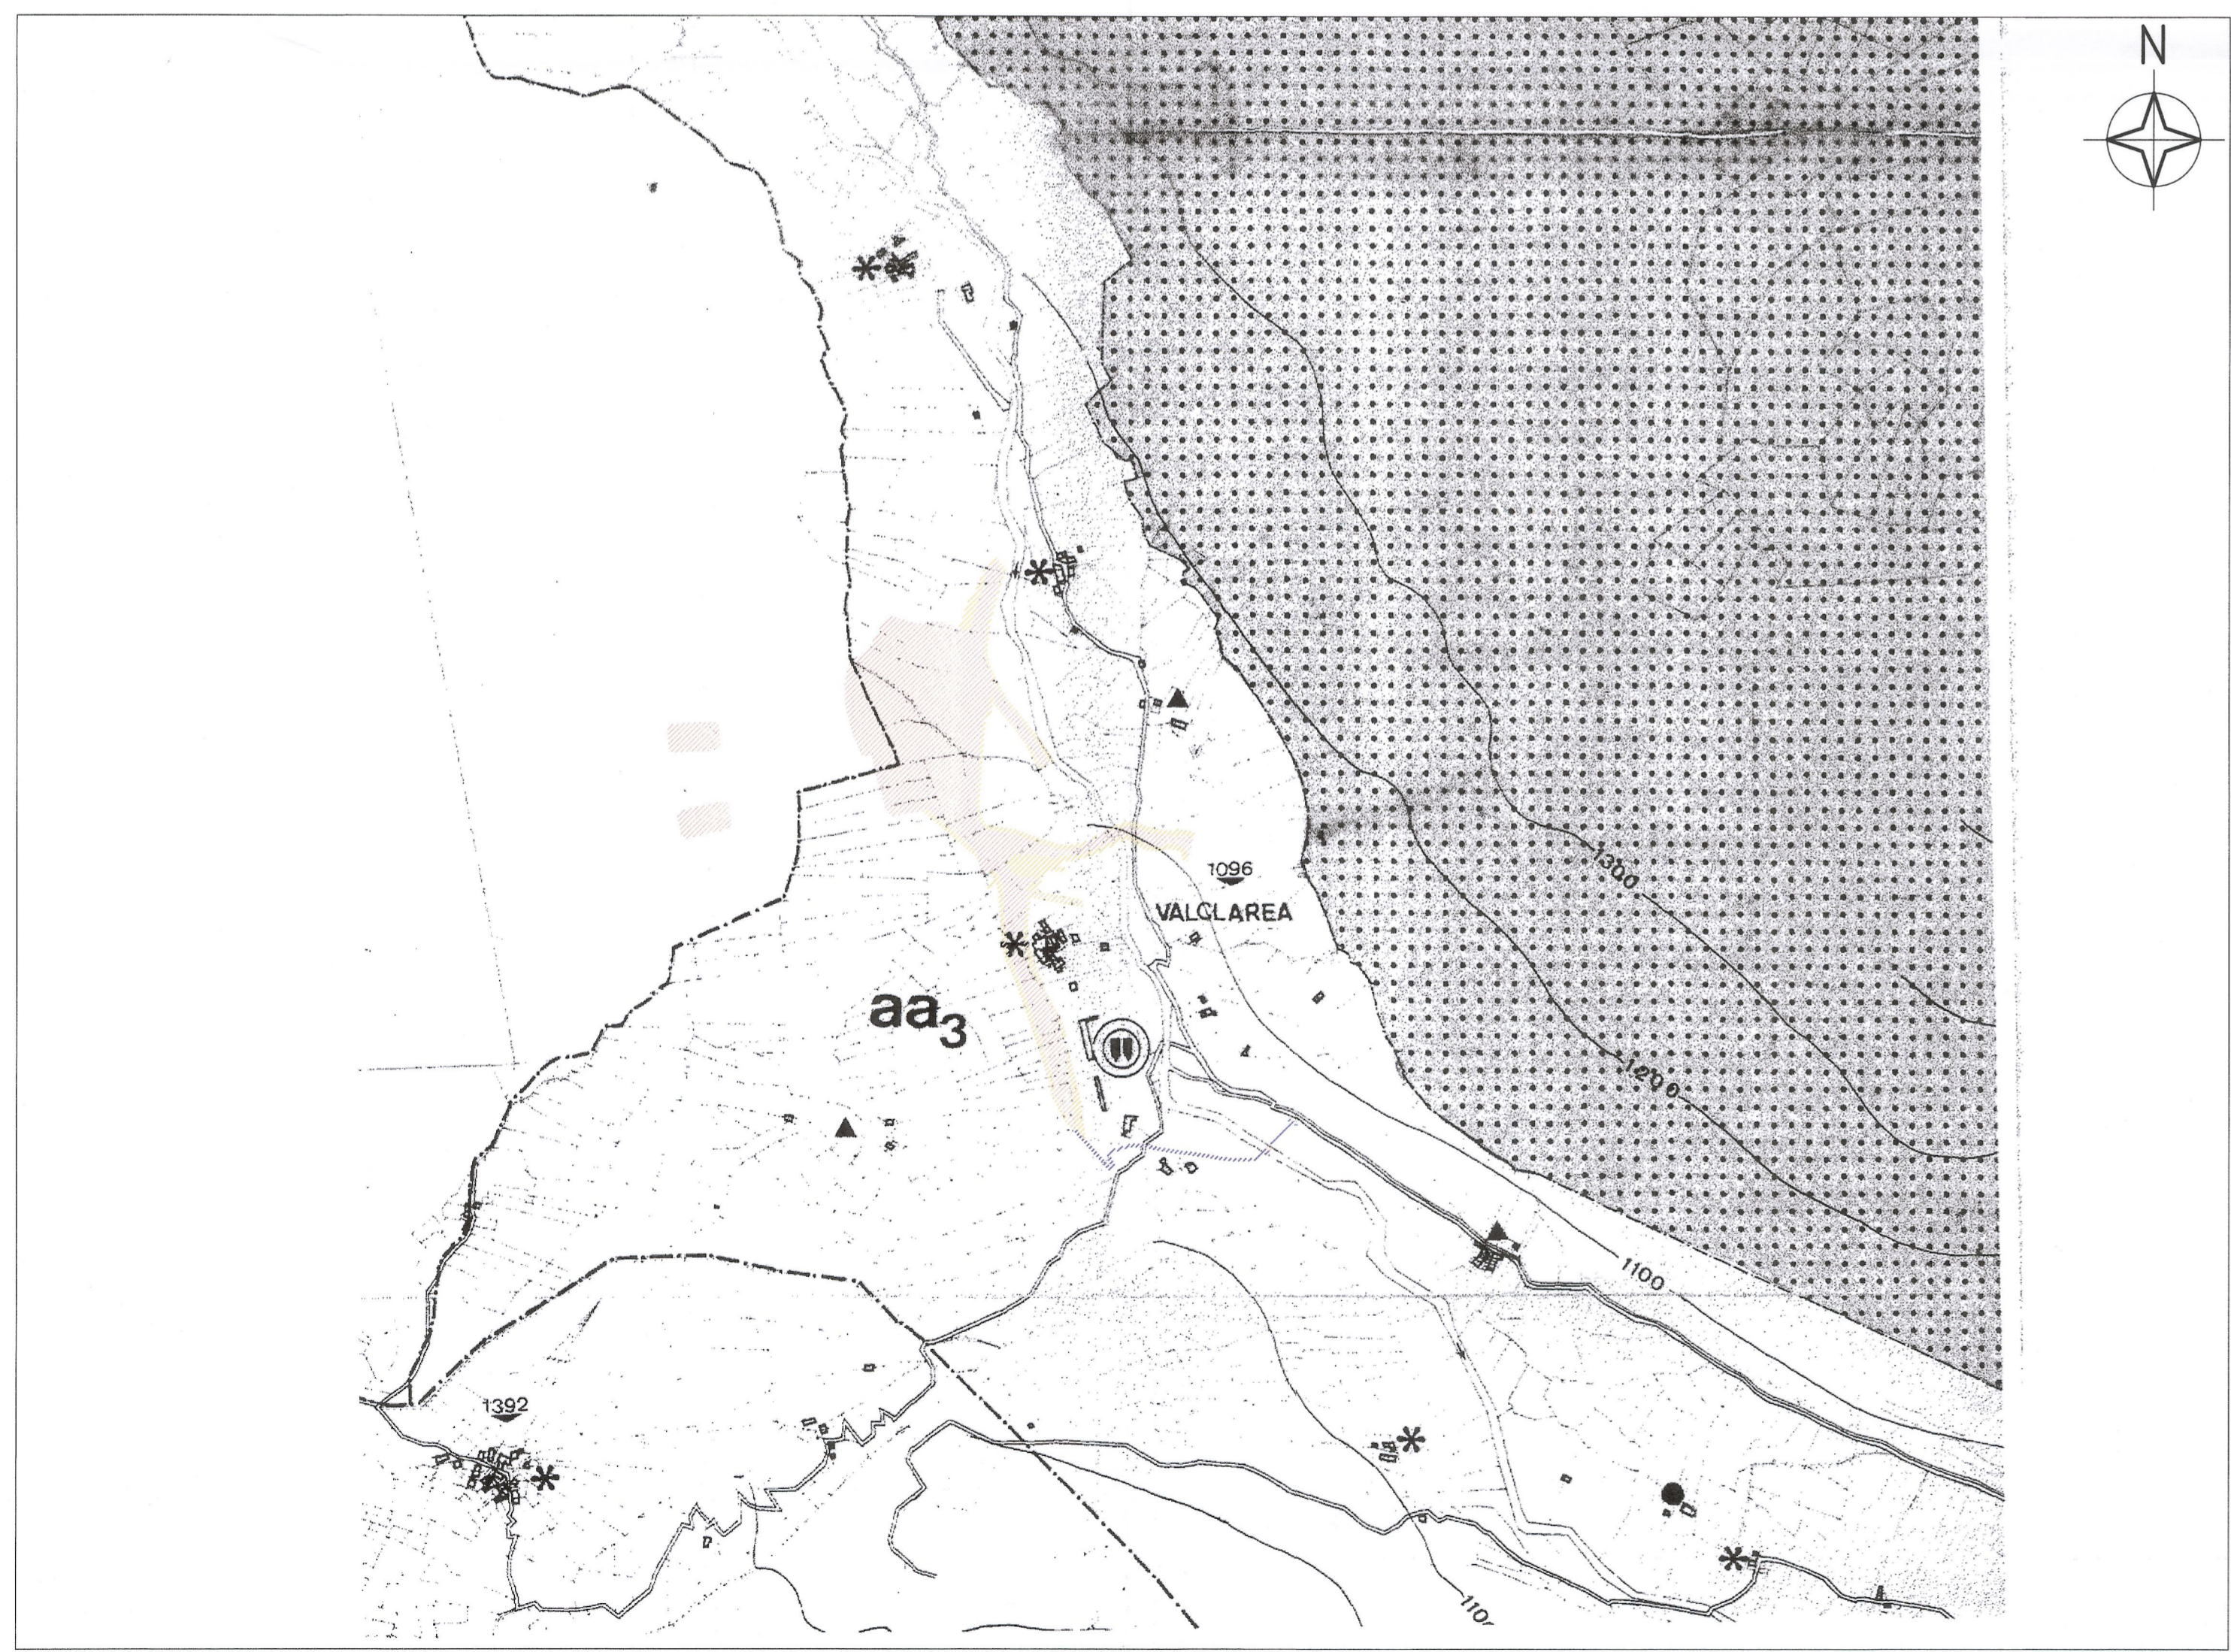

LIASON LYON - TURIN / COLLEGAMENTO TORINO - LIONE

Partie commune franco-italienne / Section transfrontalière  
Parte comune italo-francese / Sezione transfrontaliera

NOUVELLE LIGNE LYON TURIN - NUOVA LINEA TORINO LIONE  
PARTIE COMMUNE FRANCO-ITALIENNE - PARTE COMUNE ITALO-FRANCOISE

REVISION DE L'AVANT-PROJET DE REFERENCE - REVISIONE DEL PROGETTO DEFINITIVO  
CUP C11J05000030001

GENIE CIVIL - OPERE CIVILI  
EXPROPRIATIONS / ASSERVISSEMENTS / URBANISME  
ESPROPRI / ASSERVIMENTI / URBANISTICA

GALERIE DE VENTILATION ET ACCES VAL CLAREA -  
GALLERIA DI VENTILAZIONE E ACCESSO VAL CLAREA  
SUPERPOSITION DES OCCUPATIONS SUR PRGC  
SOVRAPPOSIZIONE DEGLI INGOMBRI DI OCCUPAZIONE SU PRGC  
Comune di Giaglione

Indice	Date / Data	Modifications / Modifiche	Etabli par / Concepito da	Verifié par / Controlato da	Autorisé par / Autorizzato da
0	09/11/2012	Première diffusion / Prima emissione	GHEA	M. RUSSO C. OGNIBENE	L. CHANTRON M. PANTALEO
A	08/02/2013	Révision suite aux commentaires LTF / Revisione a seguito commenti LTF	GHEA	M. RUSSO C. OGNIBENE	L. CHANTRON M. PANTALEO
B	08/02/2013	Passage au statut AP / Passaggio allo stato AP	GHEA	M. RUSSO C. OGNIBENE	L. CHANTRON M. PANTALEO

Tecnimont  
Civil Construction  
Dott. Ing. Aldo Manzanella  
Ordine Ingegneri Prov. TO n. 6211 R

DOTT. ING. RUSSO MARCO  
ISCRITTO ALL'ALBO PROFESSIONALE  
COL.N. 12388

Code Doc: P D 2 C 3 A T S 3 1 3 7 7 B A P P L A

INDIRIZZO GED / ADRESSE GED: C3A // // 37 47 06 30 03

ECHELLE / SCALA: 1:5000

LYON TURIN FERROVIAIRE

LTF sas - 1001 Avenue de la Bécasse - BP 80631 - F-73008 CHAMBERY CEDEX (France)  
Tél: +33 (0) 4 79 68 56 50 - Fax: +33 (0) 4 79 68 56 75  
RCS Chambéry 439 556 852 - TVA FR 0343056852  
Propriété LTF Tous droits réservés - Propriété LTF Tutti i diritti riservati