


COMUNE DI CHIOMONTE



- ferrovia / ligne ferroviaire
- cavidotto / ligne en cable
- cantieri / sites de dépôt

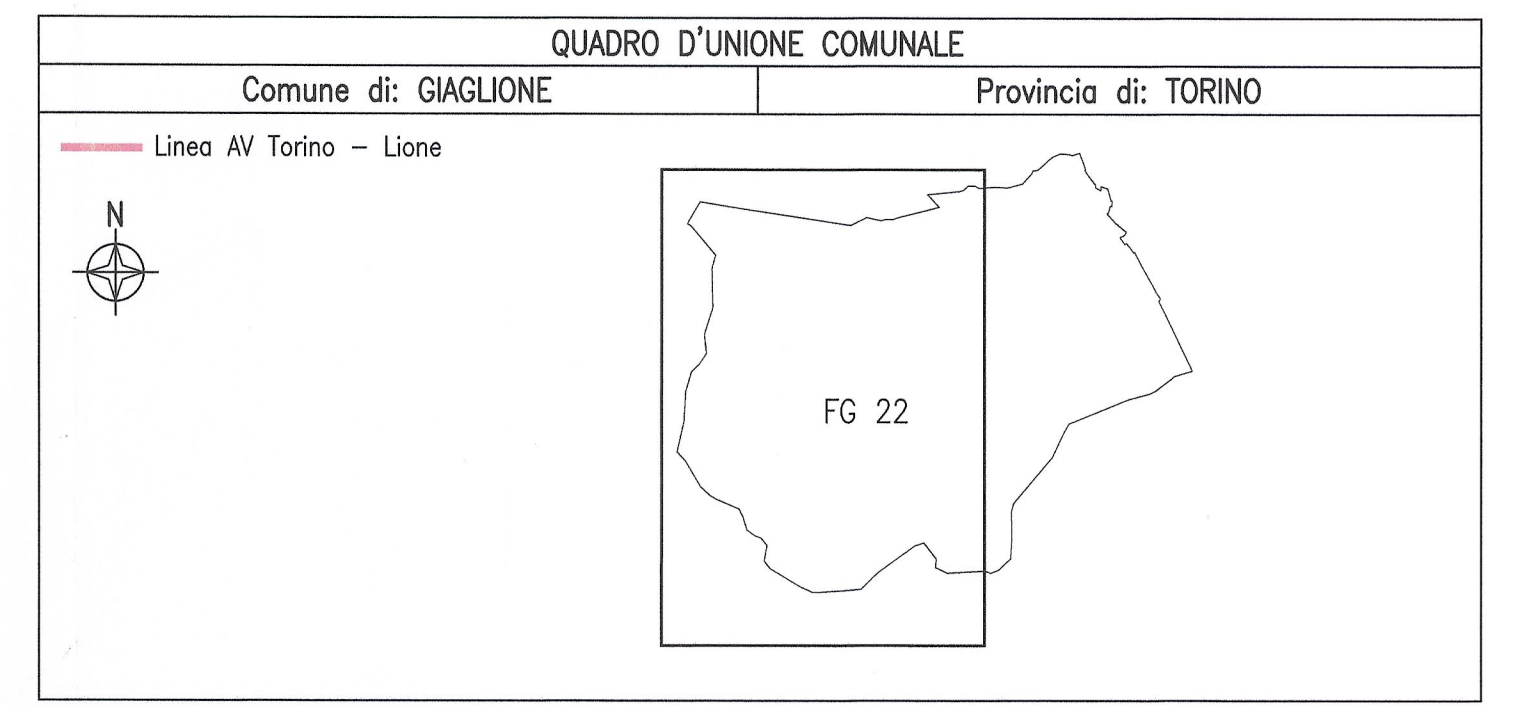

SIMBOLOGIA DI PIANO PARTICELLARE		
ESISTENTE	Area privata / Area pubblica	TITOLI DI OCCUPAZIONE
ACQUE ESENTI DA ESTIMO		SEDE FERROVIA E SUE PERTINENZE
		STAZIONE FERROVIARIA
		VIABILITA' STAZIONE FERROVIARIA
		VIABILITA' AUTOSTRADALE
		ALTRE VIABILITA'
		DEMAZIONI CANALI
FASCE DI RISPETTO		
ferrovia		SISTEMAZIONE IDRAULICA
viabilità		SISTEMAZIONE AMBIENTALE stazione ferroviaria
cavo 132 Kv		SISTEMAZIONE AMBIENTALE
		SERVITU' PER CAVODOTTO 132 KV VENUS-SUSA
		SERVITU' IMPIANTISTICHE
		SERVITU' DI PASSAGGIO
		OCCUPAZIONI TEMPORANEE

DOCUMENTI DI RIFERIMENTO / DOCUMENTS DE REFERENCE
 PD2_CSA_1320_37-10-00_10-01_relazione generale espropri ed urbanistica_0
 PD2_CSA_1321_37-10-00_10-02_relazione criteri indennità di esproprio_0

LAISON LYON - TURIN / COLLEGAMENTO TORINO - LIONE
 Partie commune franco-italienne / Parte comune italo-francese
 Section transfrontalière / Sezione transfrontaliera

NOUVELLE LIGNE LYON TURIN - NUOVA LINEA TORINO LIONE
 PARTIE COMMUNE FRANCO-ITALIENNE - PARTE COMUNE ITALO-FRANCESE

REVISION DE L'AVANT-PROJET DE REFERENCE - REVISIONE DEL PROGETTO DEFINITIVO
 CUP C11J0500030001

GENIE CIVIL - OPERE CIVILI

EXPROPRIATIONS / ASSERVISSEMENTS / URBANISME
ESPROPRI / ASSERVIMENTI / URBANISTICA

GALERIE MADDALENA ET ACCES - GALLERIA MADDALENA E AREA ACCESSO
 Plan parcellaire d'expropriation, asservissement et occupation temporaire
 Piano particellare di esproprio, asservimento e occupazione temporanea
 Comune di Giaglione
 Tav 1 di 1

Indice	Data / Data	Modifications / Modifiche	Etabli par / Concepito da	Verifié par / Controlato da	Approuvé par / Autorizzato da
0	08/02/2013	Première diffusion / Prima emissione	GHEA	M. RUSSO C. OGNIENNE	L. CHANTRON M. PANTALEO
A	08/02/2013	Passage au statut AP / Passaggio allo stato AP	GHEA	M. RUSSO C. OGNIENNE	L. CHANTRON M. PANTALEO

Code Doc P D 2 C 3 A T S 3 1 3 6 5 A A P P L A

INDIRIZZO GED / ADRESSE GED: CSA // // 37 48 06 30 01

ÉCHELLE / SCALA: 1:1500

Technimont
 Civil Construction
 Dott. Ing. Aldo Mancarelli
 Ordine Ingegneri Prov. T.O. n. 6271 R

DOCTEUR EN INGÉNIERIE CIVILE
M. RUSSO MARCO
 SCRITTO ALIBUS
 PROFESSIONALE
 COL. N. 12088

LTF sas - 1091 Avenue de la Boissière - BP 80931 - F-73005 CHAMBERY CEDEX (France)
 Tél: +33 (0) 4 79 88 56 50 - Fax: +33 (0) 4 79 88 56 75
 RCS Chambéry 439 556 952 - TVA FR 0343956952
 Propriété LTF - Tous droits réservés - Proprietà LTF - Tutti i diritti riservati