
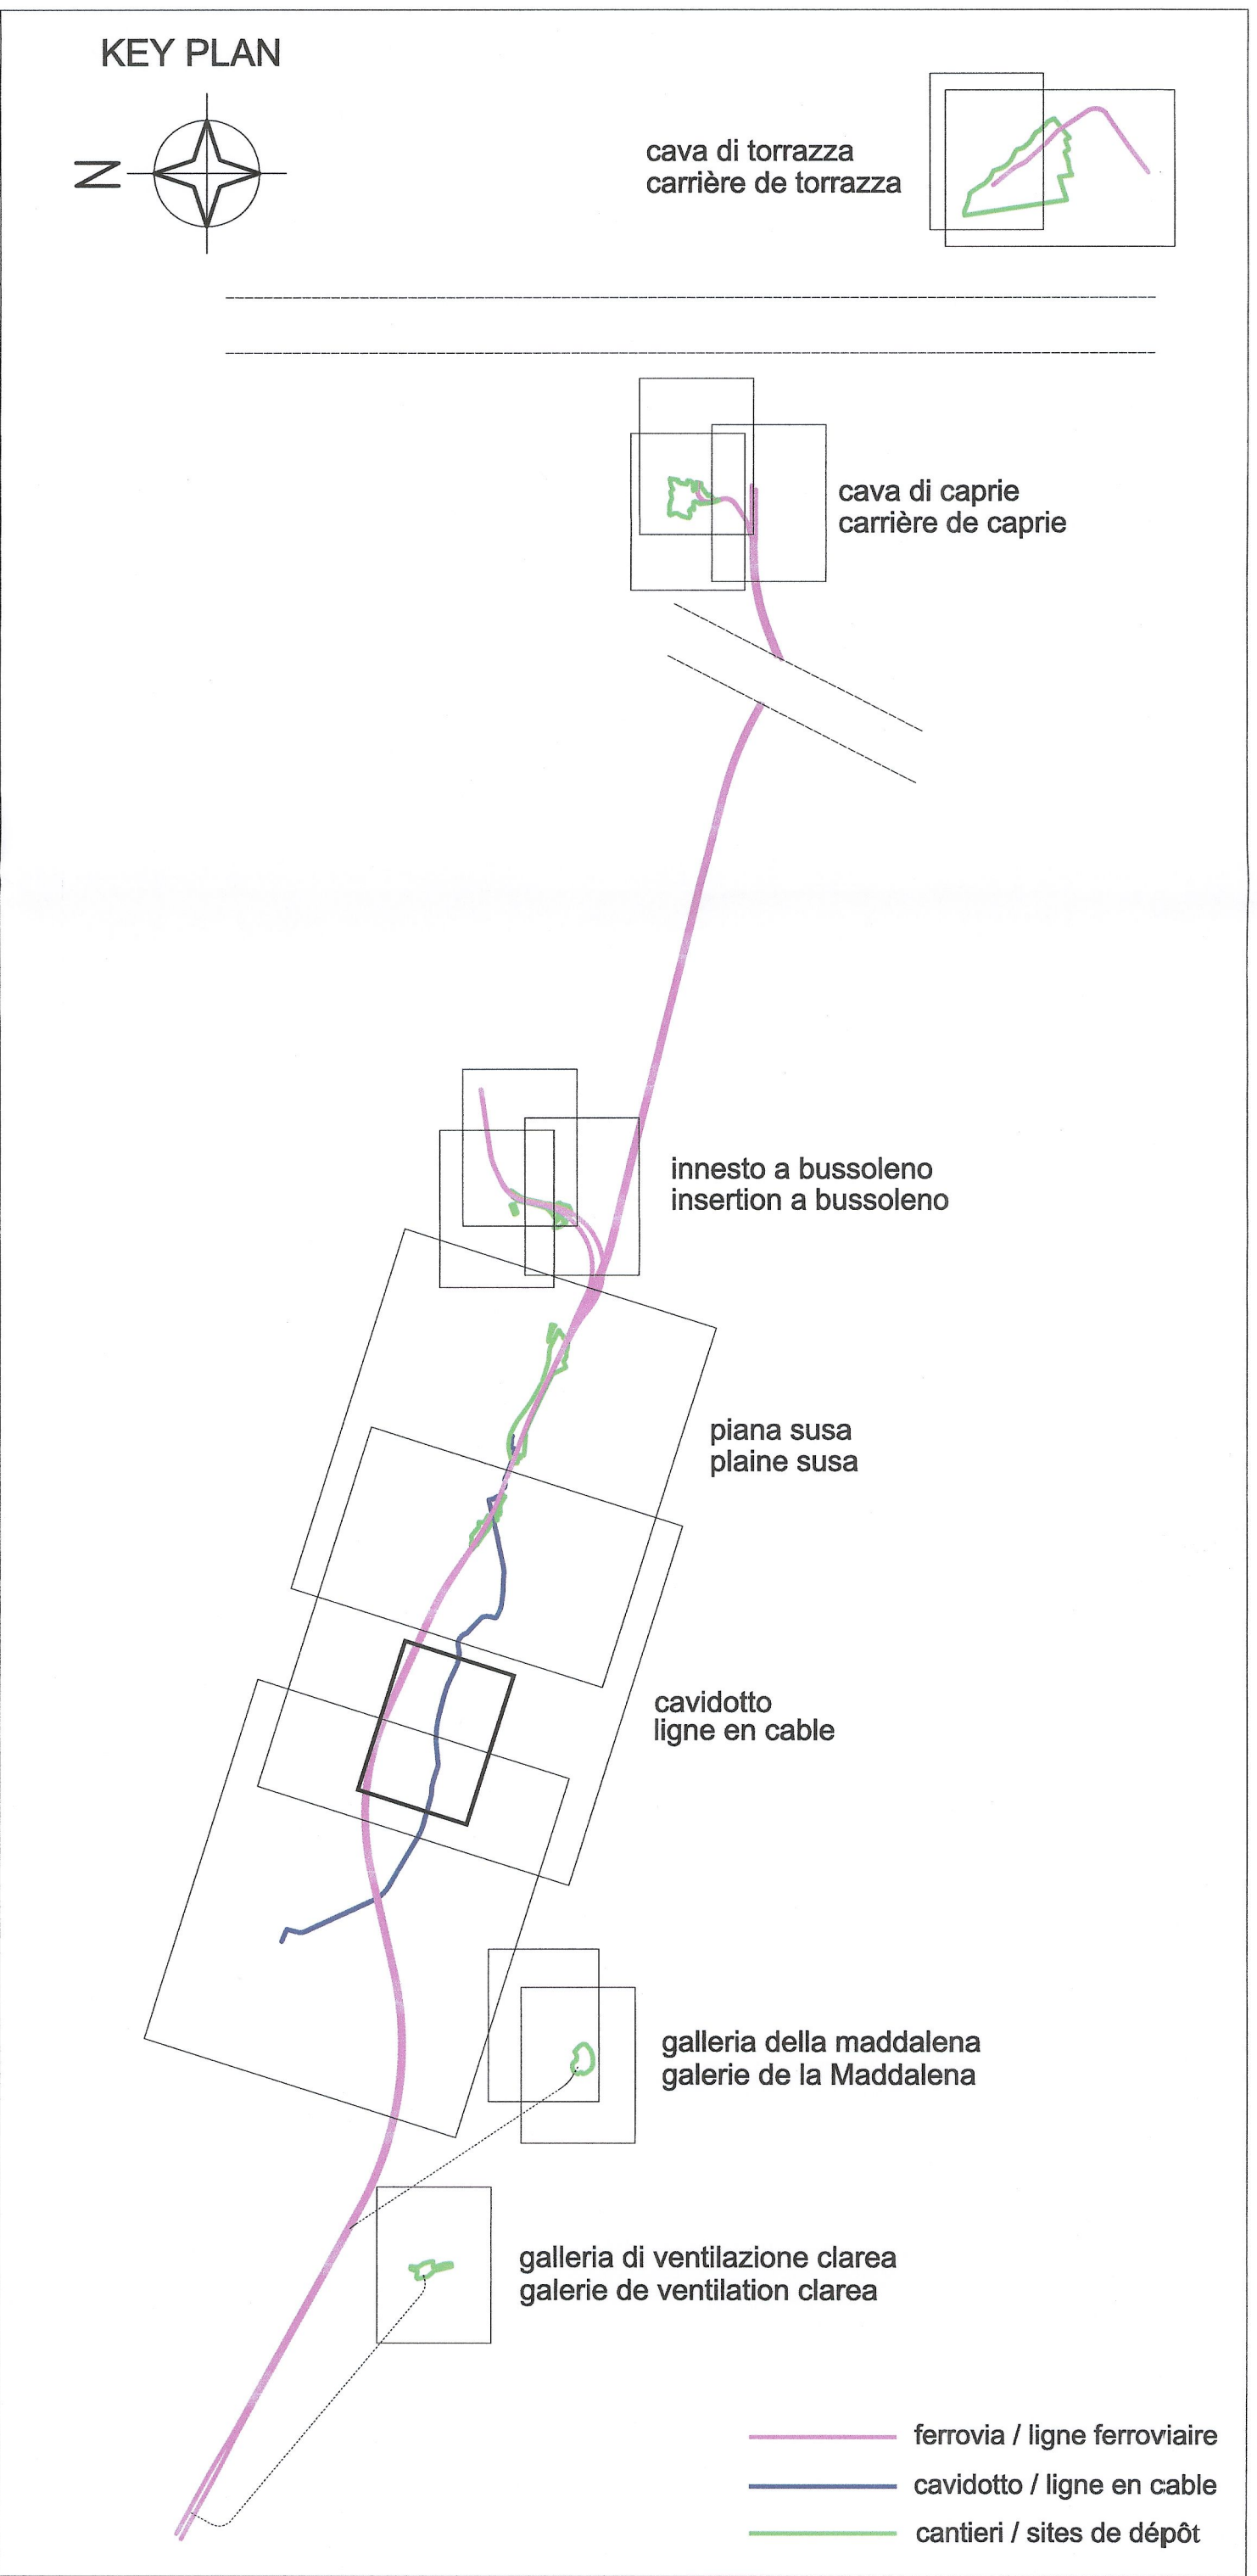


LEGENDA OCCUPAZIONI	
	OCCUPAZIONI DEFINITIVE
	ASSERVIMENTI
	OCCUPAZIONI TEMPORANEE
FASCE DI RISPETTO	
	ferrovia
	viabilità
	cavo 132 Kv

ASSENZA DI OCCUPAZIONI

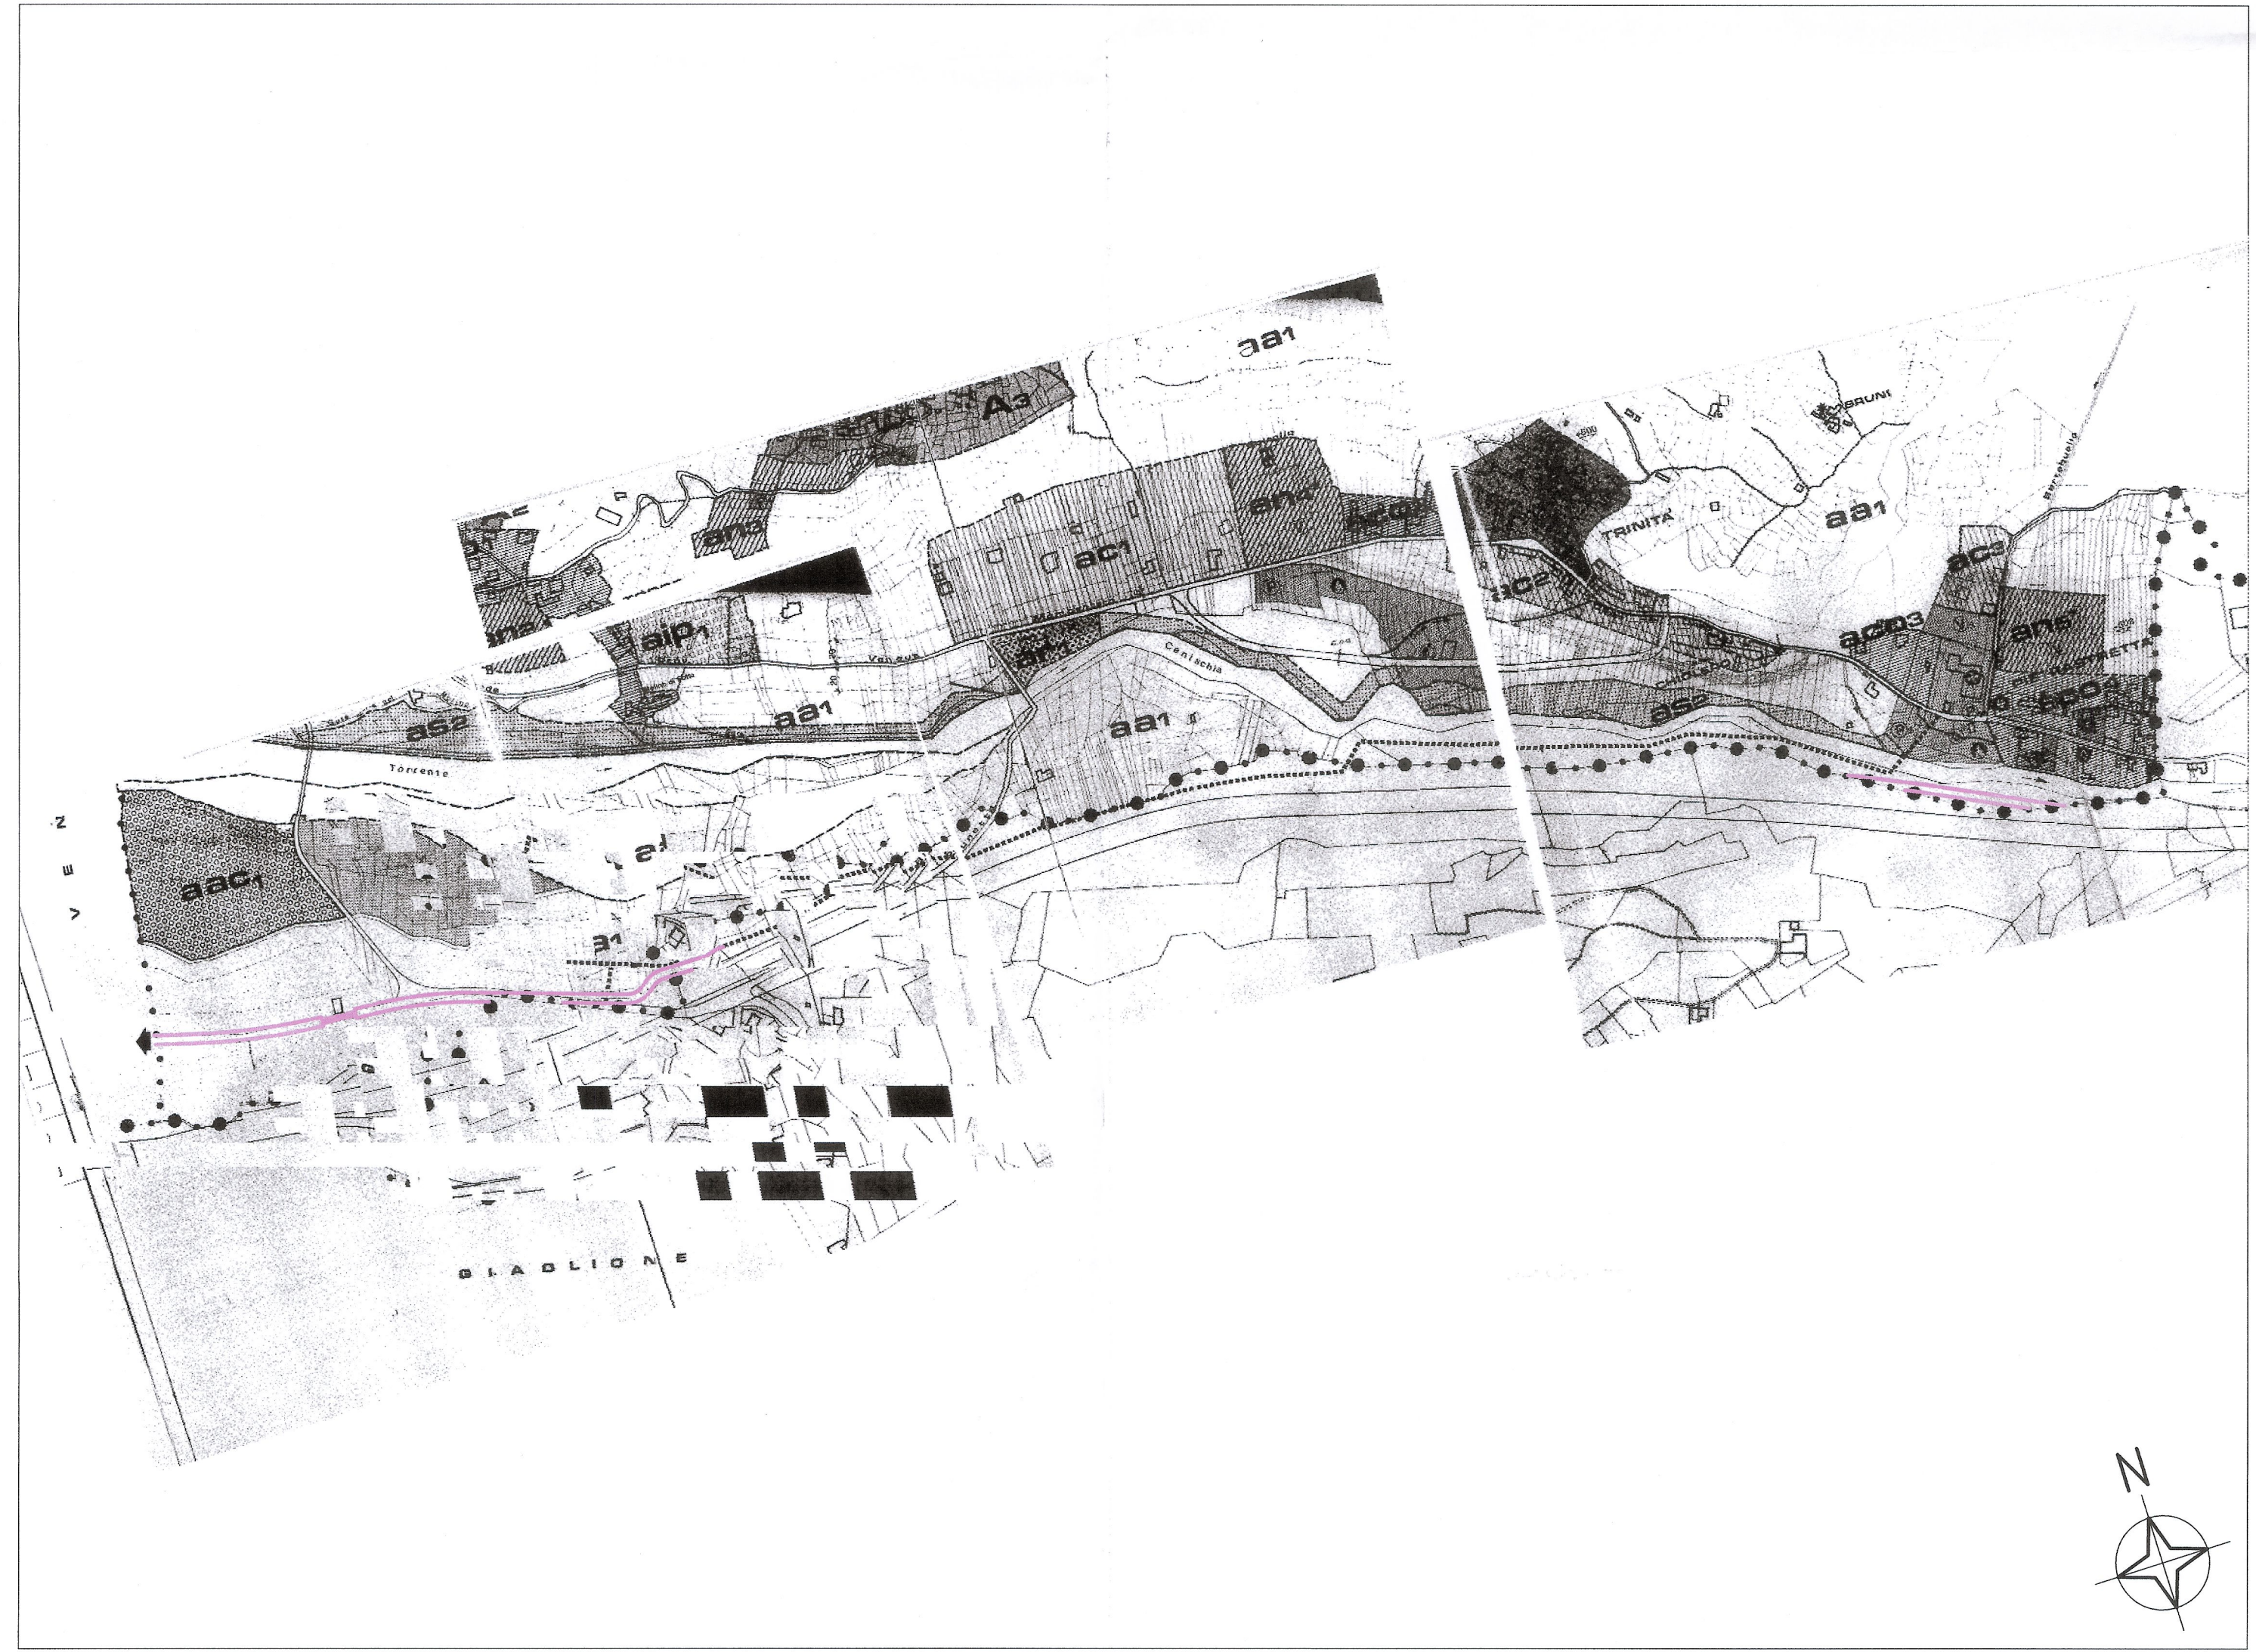

**LIAISON LYON - TURIN / COLLEGAMENTO TORINO - LIONE**  
 Partie commune franco-italienne / Parte comune italo-francese  
 Section transfrontalière / Sezione transfrontaliera

**NOUVELLE LIGNE LYON TURIN - NUOVA LINEA TORINO LIONE**  
**PARTIE COMMUNE FRANCO-ITALIENNE - PARTE COMUNE ITALO-FRANCESE**  
 REVISIONE DE L'AVANT-PROJET DE REFERENCE - REVISIONE DEL PROGETTO DEFINITIVO  
 CUP C11J05000030001  
**GENIE CIVIL - OPERE CIVILI**  
**EXPROPRIATIONS / ASSERVISSEMENTS / URBANISME**  
**ESPROPRI / ASSERVIMENTI / URBANISTICA**  
**LIGNE EN CABLE 132 KV VENAUS - SUSA - CAVIDOTTO 132 KV VENAUS - SUSA**  
**SUPERPOSITION AXE DE PROJET SUR PRGC - SOVRAPPORZIONE ASSE DI PROGETTO SU PRGC**  
 Comune di Mompantero

Index	Date / Data	Modifications / Modifiche	Elaboré par / Conoscito da	Vérifié par / Controllato da	Autorisé par / Autorizzato da
0	09/11/2012	Première diffusion / Prima emissione	GHEA	M. RUSSO C. OGIBENE	L. CHANTRON M. PANTALEO
A	08/02/2013	Révision sur les avis commentés LTF / Revisione a seguito commenti LTF	GHEA	M. RUSSO C. OGIBENE	L. CHANTRON M. PANTALEO
B	08/02/2013	Passage au statut AP / Passaggio allo stato AP	GHEA	M. RUSSO C. OGIBENE	L. CHANTRON M. PANTALEO

Code Doc: P D 2 C 3 A T S 3 1 4 2 0 B A P P L A  
 Phase / Fase: Sigle états / Signa: État / Stato: Type / Tipo:

INDRIZZO GED / ADRASSE GED: C3A // // 37 49 06 30 03  
 ÉCHELLE / SCALA: 1:5000