



COMUNE DI FORESTO


COMUNE DI BUSSOLENO

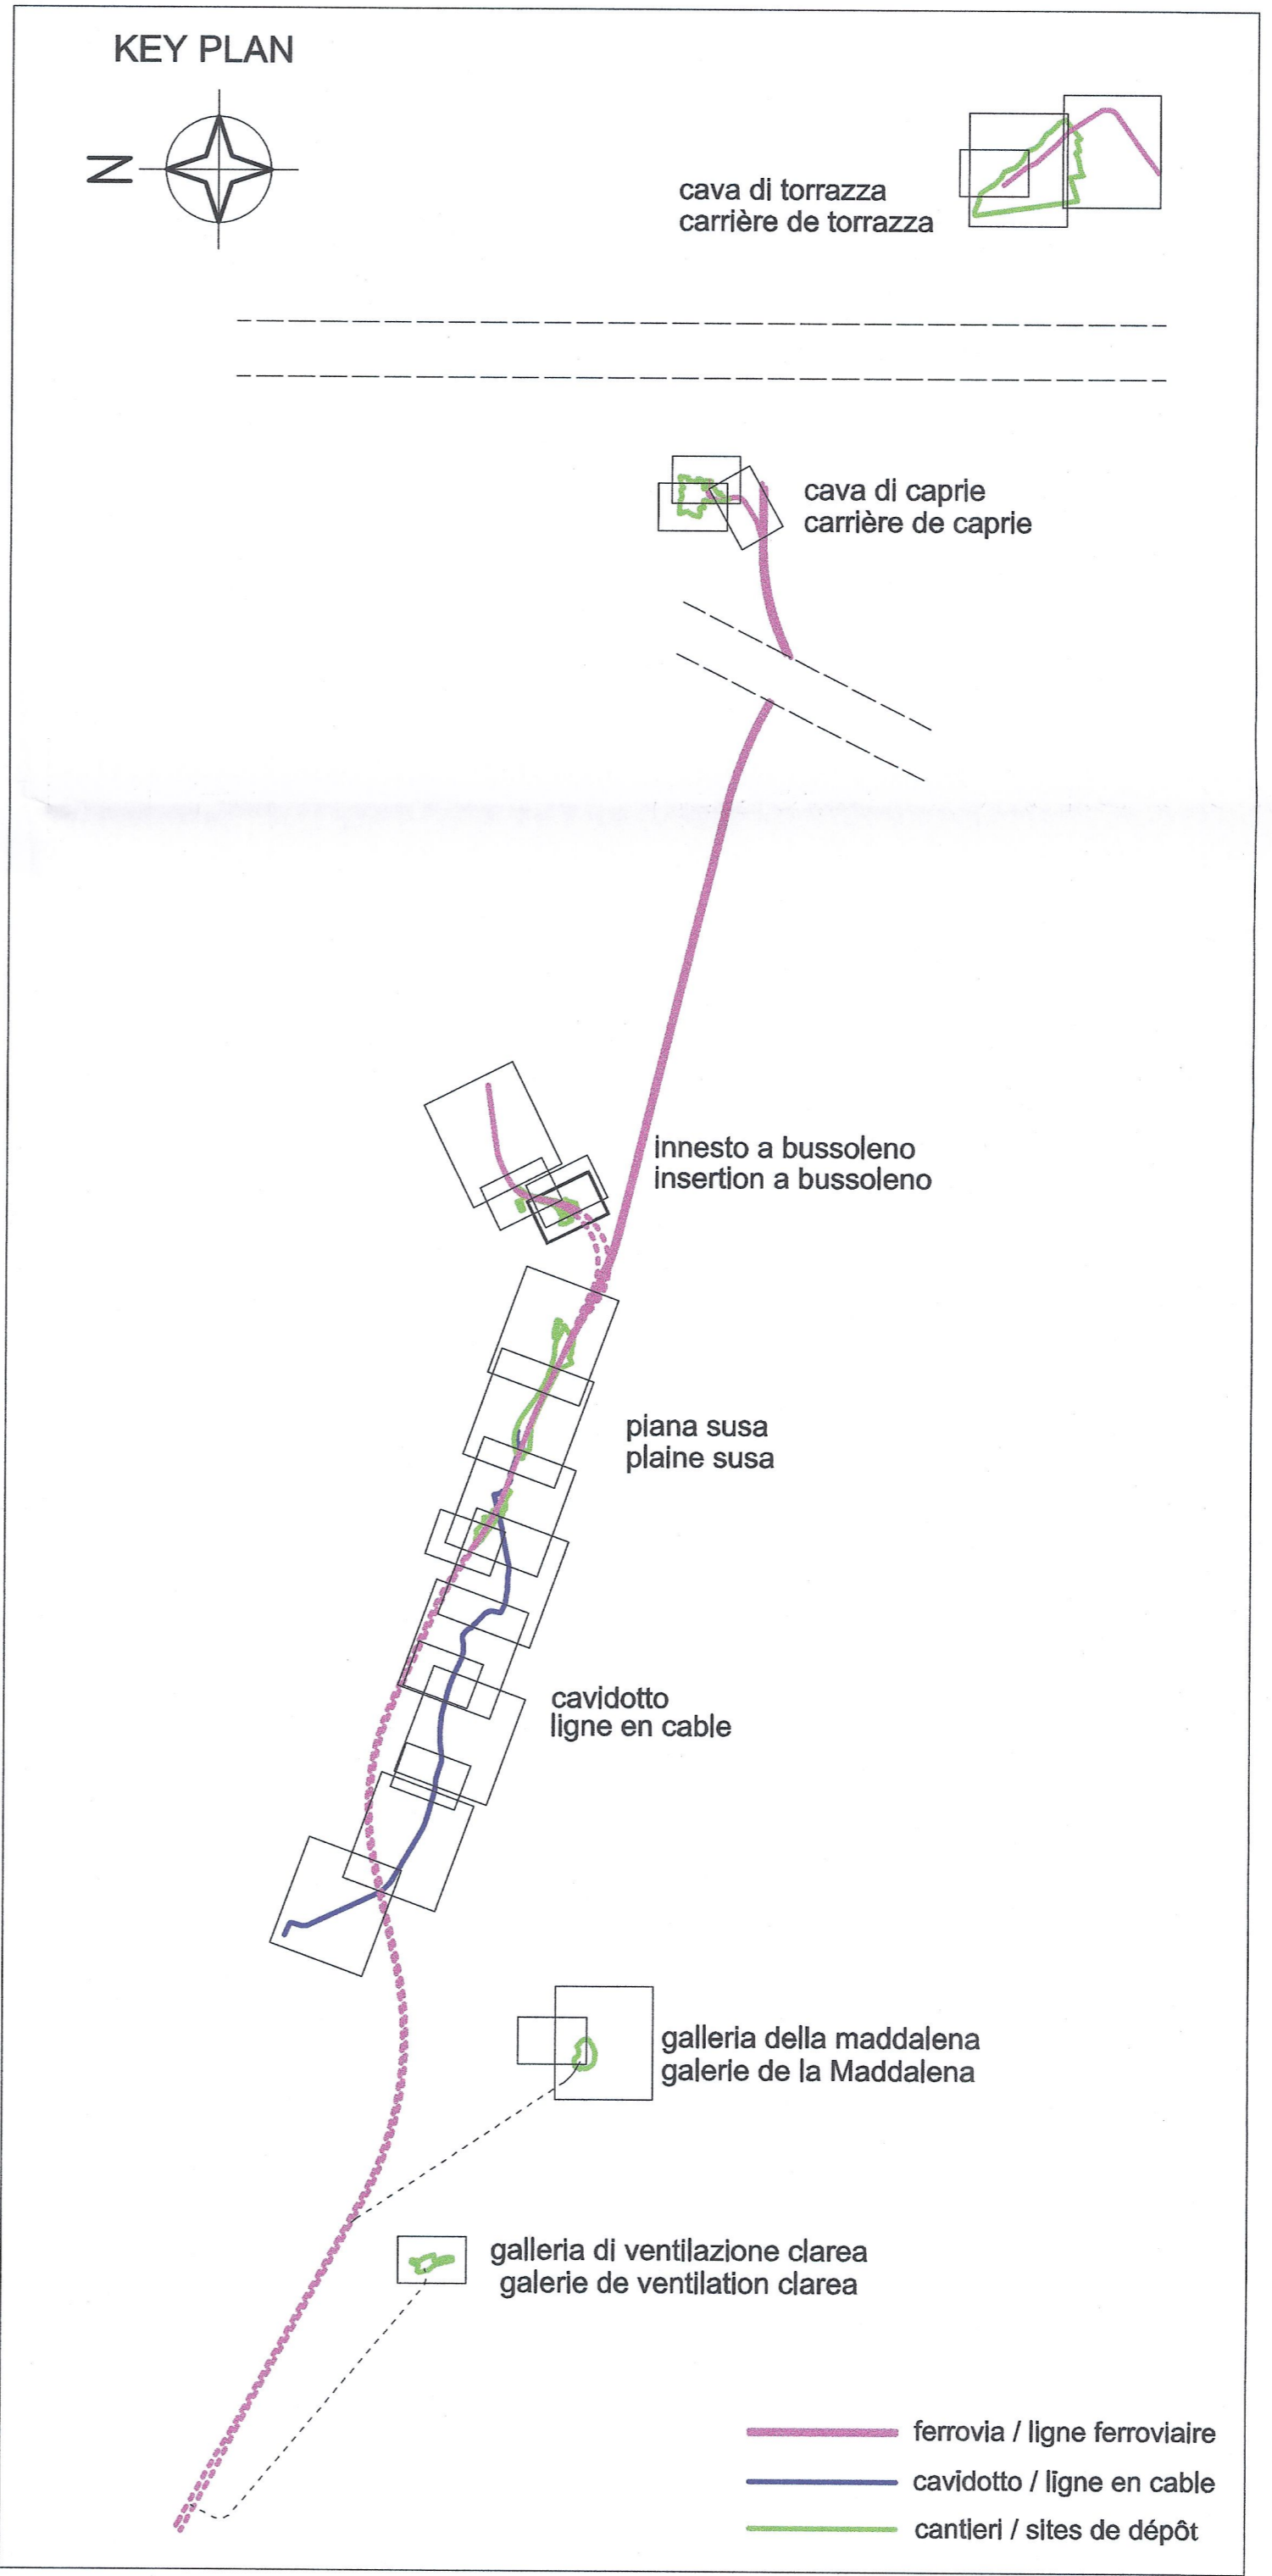

KEY PLAN

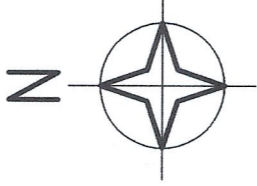

- ferrovia / ligne ferroviaire
- cavidotto / ligne en cable
- cantieri / sites de dépôt

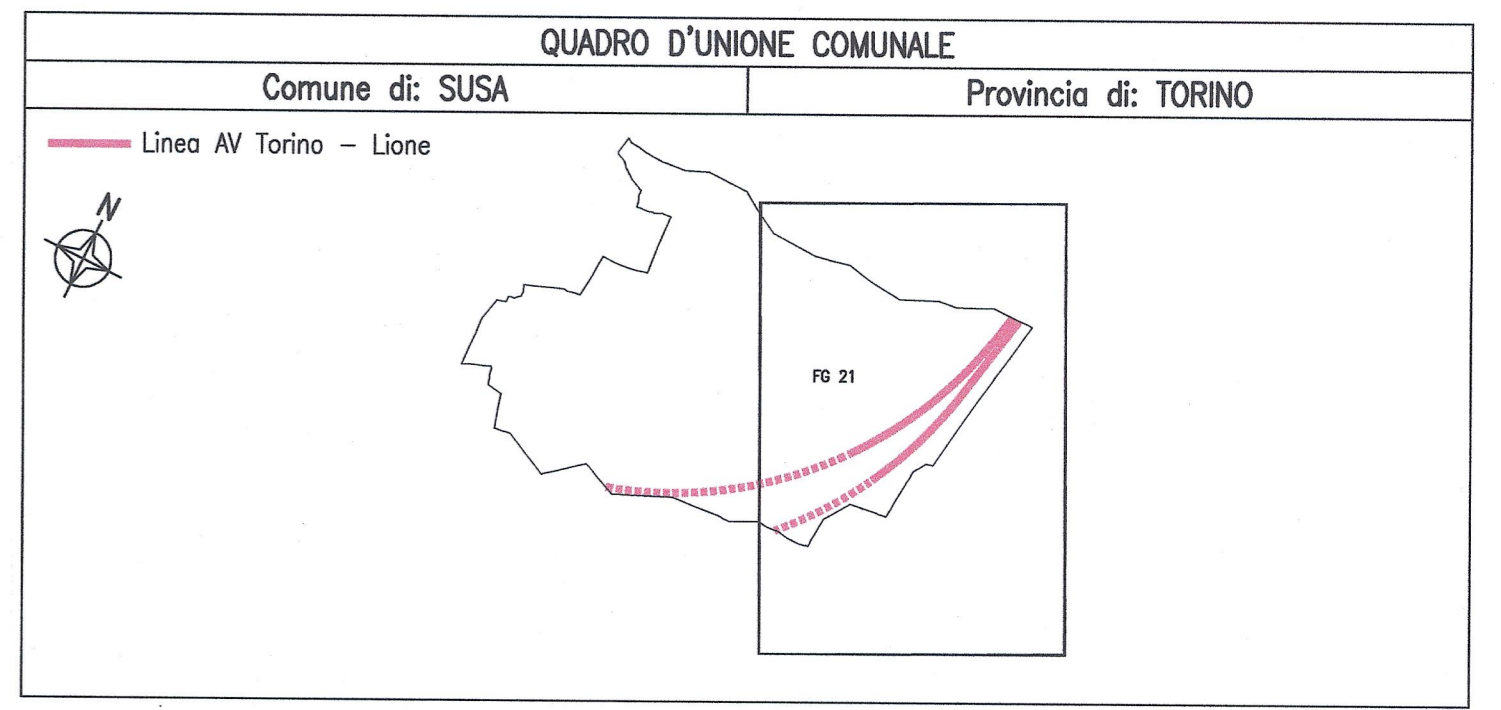

SIMBOLOGIA DI PIANO PARTICELLARE			
ESISTENTE	Area privata / Area pubbliche	TITOLI DI OCCUPAZIONE	
		ACQUE ESENTI DA ESTIMO	SEDE FERROVIA E SUE PERTINENZE
			STAZIONE FERROVIARIA
			'VIABILITA' STAZIONE FERROVIARIA
			'VIABILITA' AUTOSTRADALE
			ALTRE 'VIABILITA'
			DEVIAZIONI CANALI
FASCE DI RISPETTO			SISTEMAZIONE IDRALUICA
	ferrovia		SISTEMAZIONE AMBIENTALE stazione ferroviaria
	viabilità		SISTEMAZIONE AMBIENTALE 132 KV
	cavo 132 Kv		SERVITU' PER CAVODOTTO 132 KV VENAUS-SUSA
			SERVITU' IMPIANTISTICHE
			SERVITU' DI PASSAGGIO
			OCCUPAZIONI TEMPORANEE

DOCUMENTI DI RIFERIMENTO / DOCUMENTS DE REFERENCE
 PD2_C3A_1320_37-10-00_10-01_relazione generale espropriet ed urbanistica_0
 PD2_C3A_1321_37-10-00_10-02_relazione criteri linderivita di espropriet_0

LIASON LYON - TURIN / COLLEGAMENTO TORINO - LIONE
 Partie commune franco-italienne / Section transfrontalière | Parte comune italo-francese / Sezione transfrontaliera

NOUVELLE LIGNE LYON TURIN - NUOVA LINEA TORINO LIONE
 PARTIE COMMUNE FRANCO-ITALIENNE - PARTE COMUNE ITALO-FRANCESE

REVISION DE L'AVANT-PROJET DE REFERENCE - REVISIONE DEL PROGETTO DEFINITIVO
 CUP C11J05000030001

GENIE CIVIL - OPERE CIVILI

ESPROPRIATIONS / ASSERVISSEMENTS / URBANISME
ESPROPRI / ASSERVIMENTI / URBANISTICA
INNESTO A BUSSOLENO - INSERTION A BUSSOLENO
Plan parcellaire d'expropriation, asservissement et occupation temporaire
Plano particellare di esproprio, asservimento e occupazione temporanea
 Comune di Susa
 Tav 1 di 1

Indice	Date / Data	Modifications / Modifiche	Etabli par / Concepito da	Verifié par / Controlato da	Autorisé par / Autorizzato da
0	09/11/2012	Prémère diffusion / Prima emissione	GHEA	M. RUSSO C. OGIBENE	L. CHANTRON M. PANTALEO
A	08/02/2013	Révision suite aux commentaires LTF / Revisione a seguito commenti LTF	GHEA	M. RUSSO C. OGIBENE	L. CHANTRON M. PANTALEO
B	08/02/2013	Passage au statut AP / Passaggio allo stato AP	GHEA	M. RUSSO C. OGIBENE	L. CHANTRON M. PANTALEO

Code Doc P D 2 C 3 A T S 3 1 3 8 0 B A P P L A
 Phase / Fase | Sigle code / Sigla | Emetteur / Emittente | Numero | Indice | Statut / Stato | Type / Tipo

INDRIZZO GED / ADRESSE GED: C3A // // 37 68 10 30 01

ÉCHELLE / SCALA: 1:1500

LYON TURIN FERROVIAIRE | **TECHNIMONT CIVIL CONSTRUCTION** | **DOT. ING. ADO MARCHISIO** | **DOT. ING. MARIO BONITO ALIBONICO** | **COL. N. SPINA**

LTF sas - 1091 Avenue de la Boissière - BP 8031 - F-73006 CHAMBERY CEDEX (France)
 Tél: +33 (0) 4.78.68.56.50 - Fax: +33 (0) 4.78.68.56.75
 RCS Chambéry 439 566 952 - TVA FR 03439569852
 Propriété LTF. Tous droits réservés - Proprietà LTF. Tutti i diritti riservati