

LEGENDA

	PERIMETRO CENTRO STORICO A1		"FASCE" VERDI
	ZONE DI INTERESSE STORICO AMBIENTALE		SERVIZI ED ATTREZZATURE ESISTENTI
	AREE RESIDENZIALI SATURE		SERVIZI ED ATTREZZATURE IN PROGETTO
	AREE RESIDENZIALI DI COMPLETAMENTO		SERVIZI TECNOLOGICI
	AREE RESIDENZIALI SATURE		PARCHI DI INTERESSE GENERALE
	AREE RESIDENZIALI DI COMPLETAMENTO		AREE FERROVIARIE
	AREE RESIDENZIALI DI NUOVO IMPIANTO		CIMITERI
	AREE PER ATTIVITA' PRODUTTIVE ESISTENTI SATURE		RISPETTO CIMITERIALE
	AREE PER ATTIVITA' PRODUTTIVE DI NUOVO IMPIANTO		PEEP IN ZONE SATURE
	AREA PER LA RILOCALIZZAZIONE DELLE AREE IN CLASSE III CA		PEEP IN ZONE DI NUOVO INTERVENTO
	AREE DA RILOCALIZZARE IN CLASSE III CA		AREA RICETTIVA ASSISTENZIALE ALBERGHIERA
	EX EDIFICI A CARATTERE PRODUTTIVO IN ZONA IMPROPRIA		EDIFICI A DESTINAZIONE AGRICOLA (AZIENDE AGRICOLE)
	EDIFICI A CARATTERE RESIDENZIALE IN AREE AGRICOLE		LINEA ELETTRICA ALTA TENSIONE
			FASCE PER PARCHEGGI PUBBLICI IN AREE RESIDENZIALI DI NUOVO IMPIANTO "C" (INDICATIVE)
			EDIFICI D'INTERESSE STORICO-ARCHITETTONICO


LEGENDA OCCUPAZIONI

	OCCUPAZIONI DEFINITIVE
	ASSERVIMENTI
	OCCUPAZIONI TEMPORANEE

FASCE DI RISPETTO

	ferrovia
	viabilità
	cavo 132 Kv
	corridoio di riferimento urbanistico comma 7 art. 165 D.Lgs 163/2006

KEY PLAN

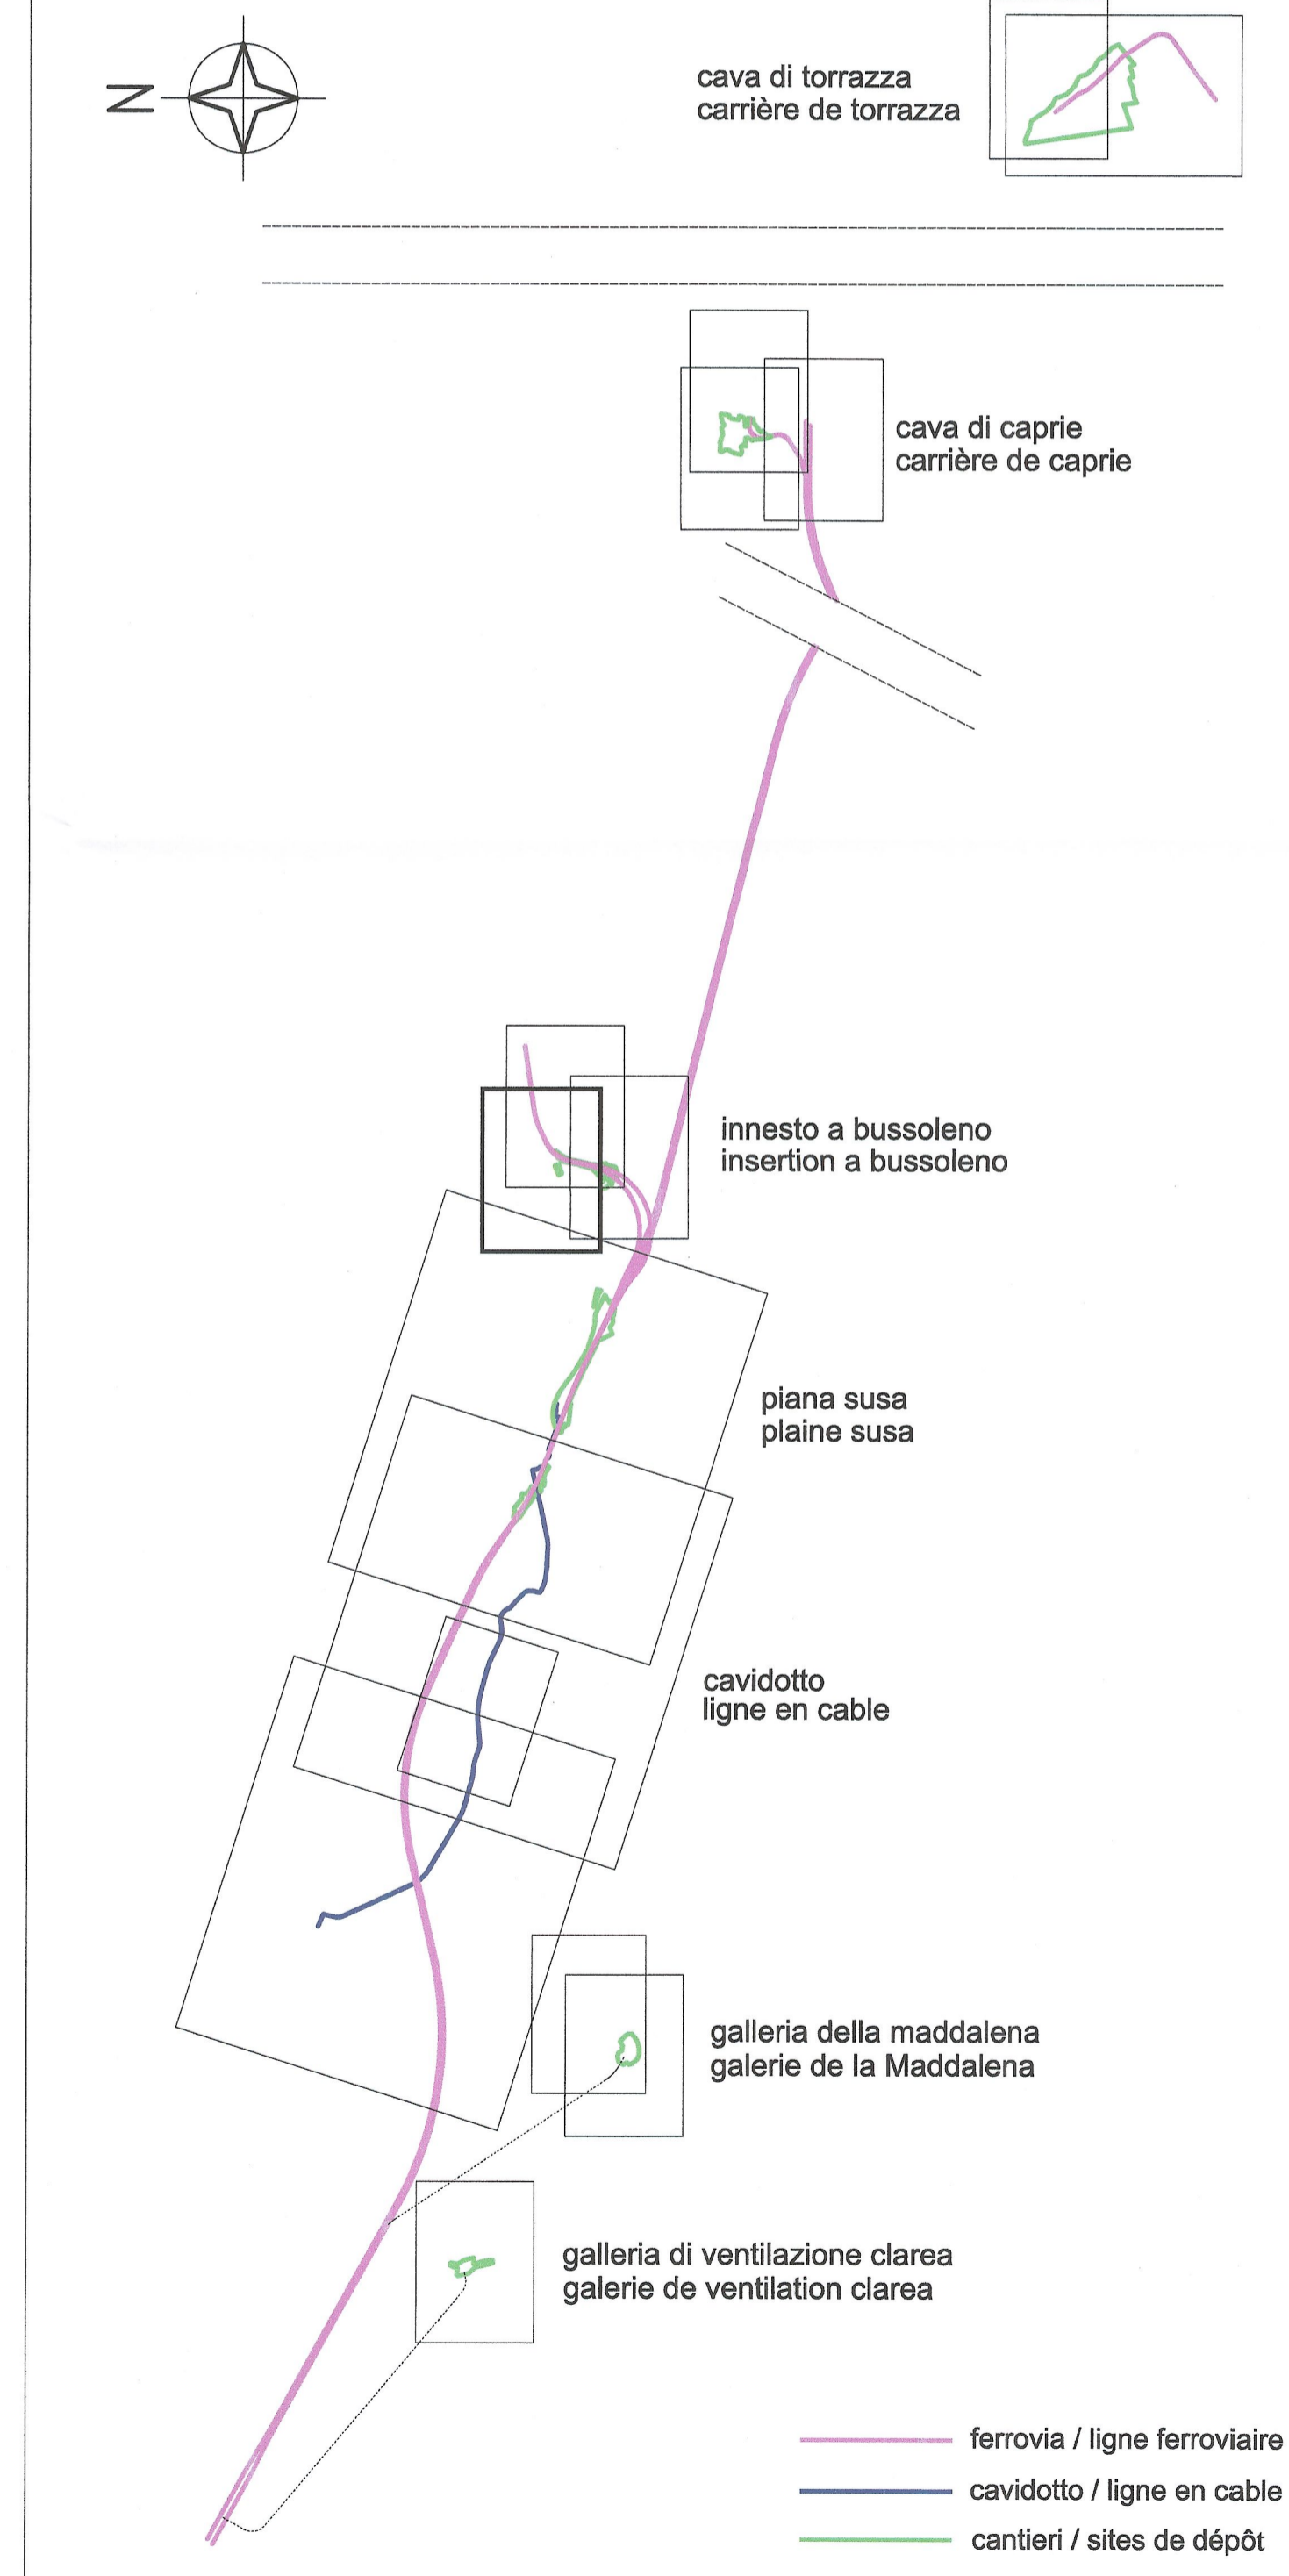

COMUNE DI BUSSOLENO
PROVINCIA DI TORINO

NUOVO PIANO REGOLATORE
PROGETTO DEFINITIVO

Deliberazione Programmatica C.C. n°47 del 14/12/1999
Progetto Preliminare C.C. n°6 del 24/02/2001
Progetto Definitivo adottato dal C.C. il 20/12/2002 al n°36
Progettista dott. arch. Cesare MENEGOZZO

REVISIONE AI SENSI DELLA RELAZIONE D'ESAME DEL SETTORE PIANIFICAZIONE E GESTIONE URBANISTICA DELLA REGIONE PIEMONTE - prot. 510 del 16/01/2004

TAV. 3/P
PROGETTO
SCALA 1:2.000

TERRITORIO URBANIZZATO E
URBANIZZANDO E
DELIMITAZIONE ADDENSAMENTI
COMMERCIALI


10 LUG. 2009 L.R. 56/77 e s.m.i.
ART. 14 - 1 - 3) c)

Il Sindaco Il Segretario Comunale Il Progettista

Procedura ai sensi del 15° comma art.15 della Legge Regionale 56/77

ADOTTATO CON D.C.C. N° 11 IL 18/05/2006 E RIPUBBLICATO
VARIANTE IN ITINERE ADOTTATA CON.....
VARIANTE N° 3 ART. 17 L. 56 / 77 ADOTTATA CON.....

17 LUG 2009
a cura di: prof. arch. Franco PRIZZON
Via Varallo 28/A 10153 Torino
tel 011 888600 - fax 011 8396327 - email: area@areatorino.it
Aggiornamento cartografia: dicembre 2008

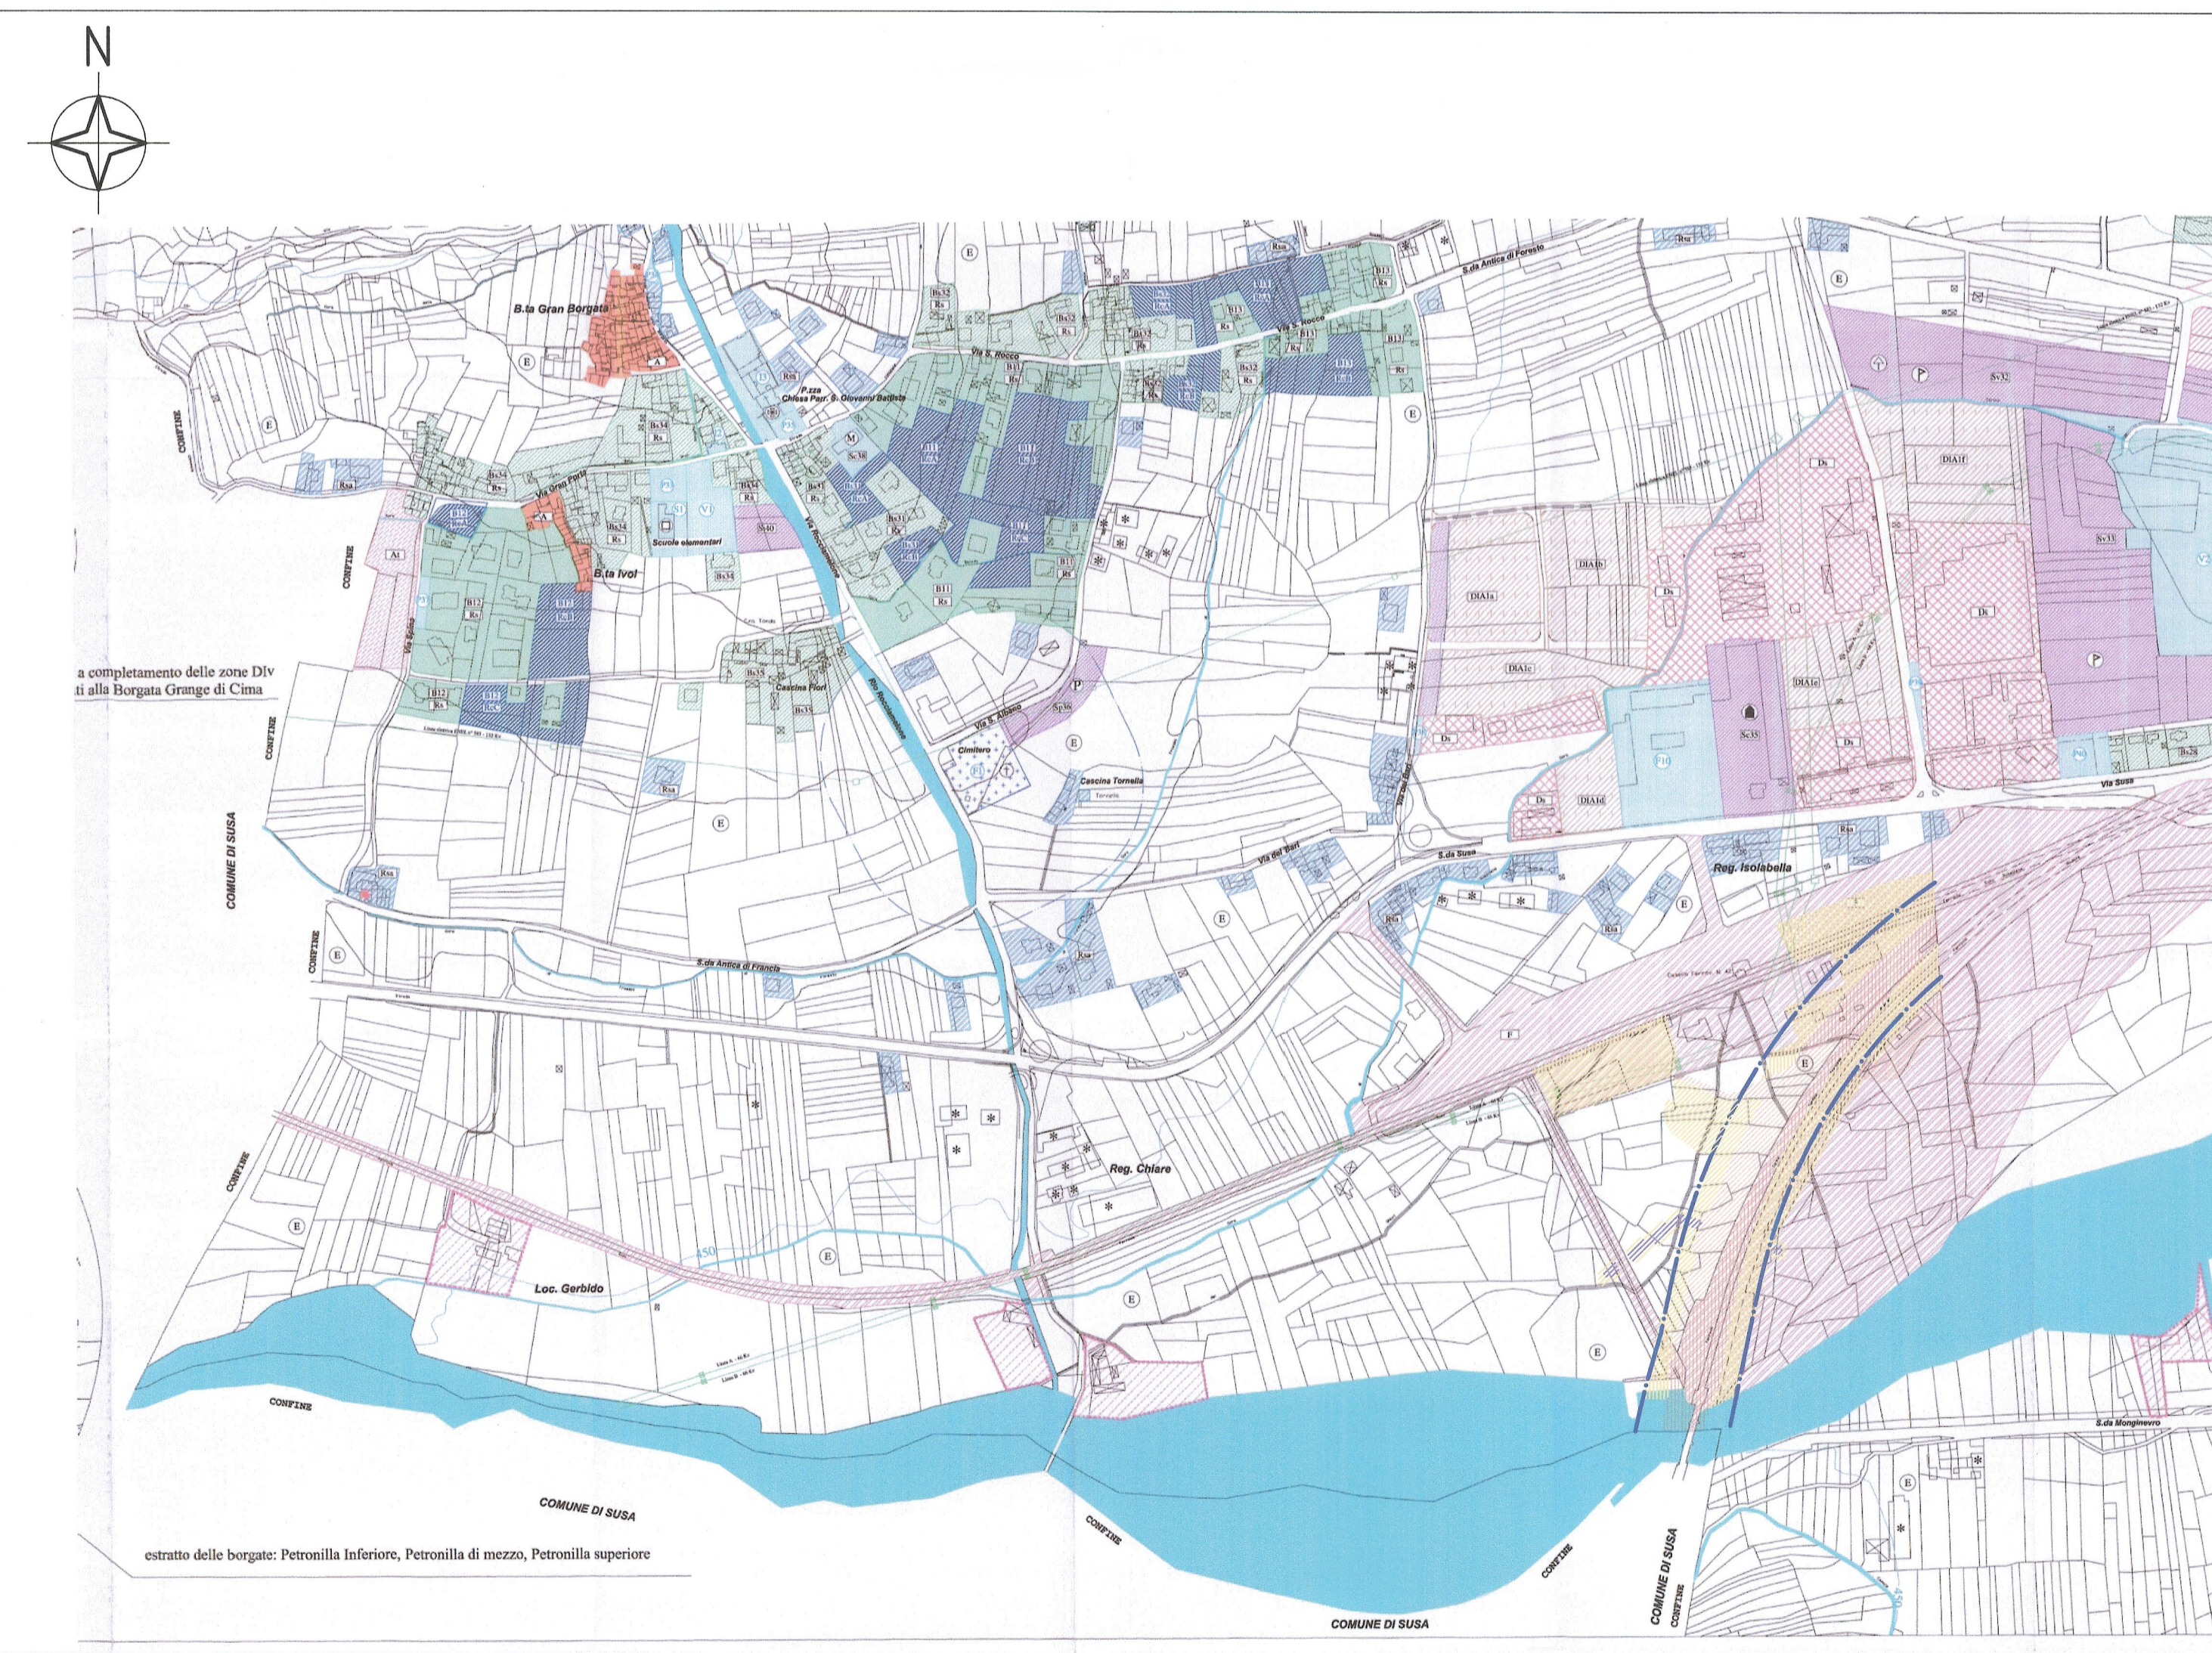

LAISON LYON - TURIN / COLLEGAMENTO TORINO - LIONE

Partie commune franco-italienne / Section transfrontalière

NOUVELLE LIGNE LYON TURIN - NUOVA LINEA TORINO LIONE
PARTIE COMMUNE FRANCO-ITALIENNE - PARTE COMUNE ITALO-FRANCESE

REVISION DE L'AVANT-PROJET DE REFERENCE - REVISIONE DEL PROGETTO DEFINITIVO
CUP C11J0500030001

GENIE CIVIL - OPERE CIVILI
EXPROPRIATIONS / ASSERVISSEMENTS / URBANISTICA
ESPROPRI / ASSERVIMENTI / URBANISTICA

INSERTION A BUSSOLENO - INNESTO A BUSSOLENO
SUPERPOSITION DES OCCUPATIONS SUR PRGC
SOVRAPPOSIZIONE DEGLI INGOMBRI DI OCCUPAZIONE SU PRGC
Comune di Bussoleno - sezione censuaria di Foresto

Indice	Data	Modifications / Modifiche	Elabé par / Concepito da	Vérifié par / Controllato da	Autorité par / Autorizzato da
0	09/11/2012	Première diffusion / Prima emissione	GHEA	M. RUSSO C. COGNIBENE	L. CHANTRON M. PANTALEO
A	08/02/2013	Révision suite aux commentaires LTF / Revisione a seguito commenti LTF	GHEA	M. RUSSO C. COGNIBENE	L. CHANTRON M. PANTALEO
B	08/02/2013	Passage au statut AP / Passaggio allo stato AP	GHEA	M. RUSSO C. COGNIBENE	L. CHANTRON M. PANTALEO

Code Doc P D 2 C 3 A T S 3 1 3 8 9 B A P P L A

INDRIZZO GED / ADRESSE GED C3A // // 37 88 11 30 03

ÉCHELLE / SCALA 1:5000

LYON TURIN FERROVIAIRE

LTF sas - 1091 Avenue de la Boisée BP 80631 - F-73006 CHAMBERY CEDEX (France)
Tél: +33 (0) 4 79 68 58 50 - Fax: +33 (0) 4 79 68 56 75
RCS Chambéry 439 556 952 - TVA: FR 0343656962
Propriété LTF. Tous droits réservés - Propriété LTF Tutti i diritti riservati