
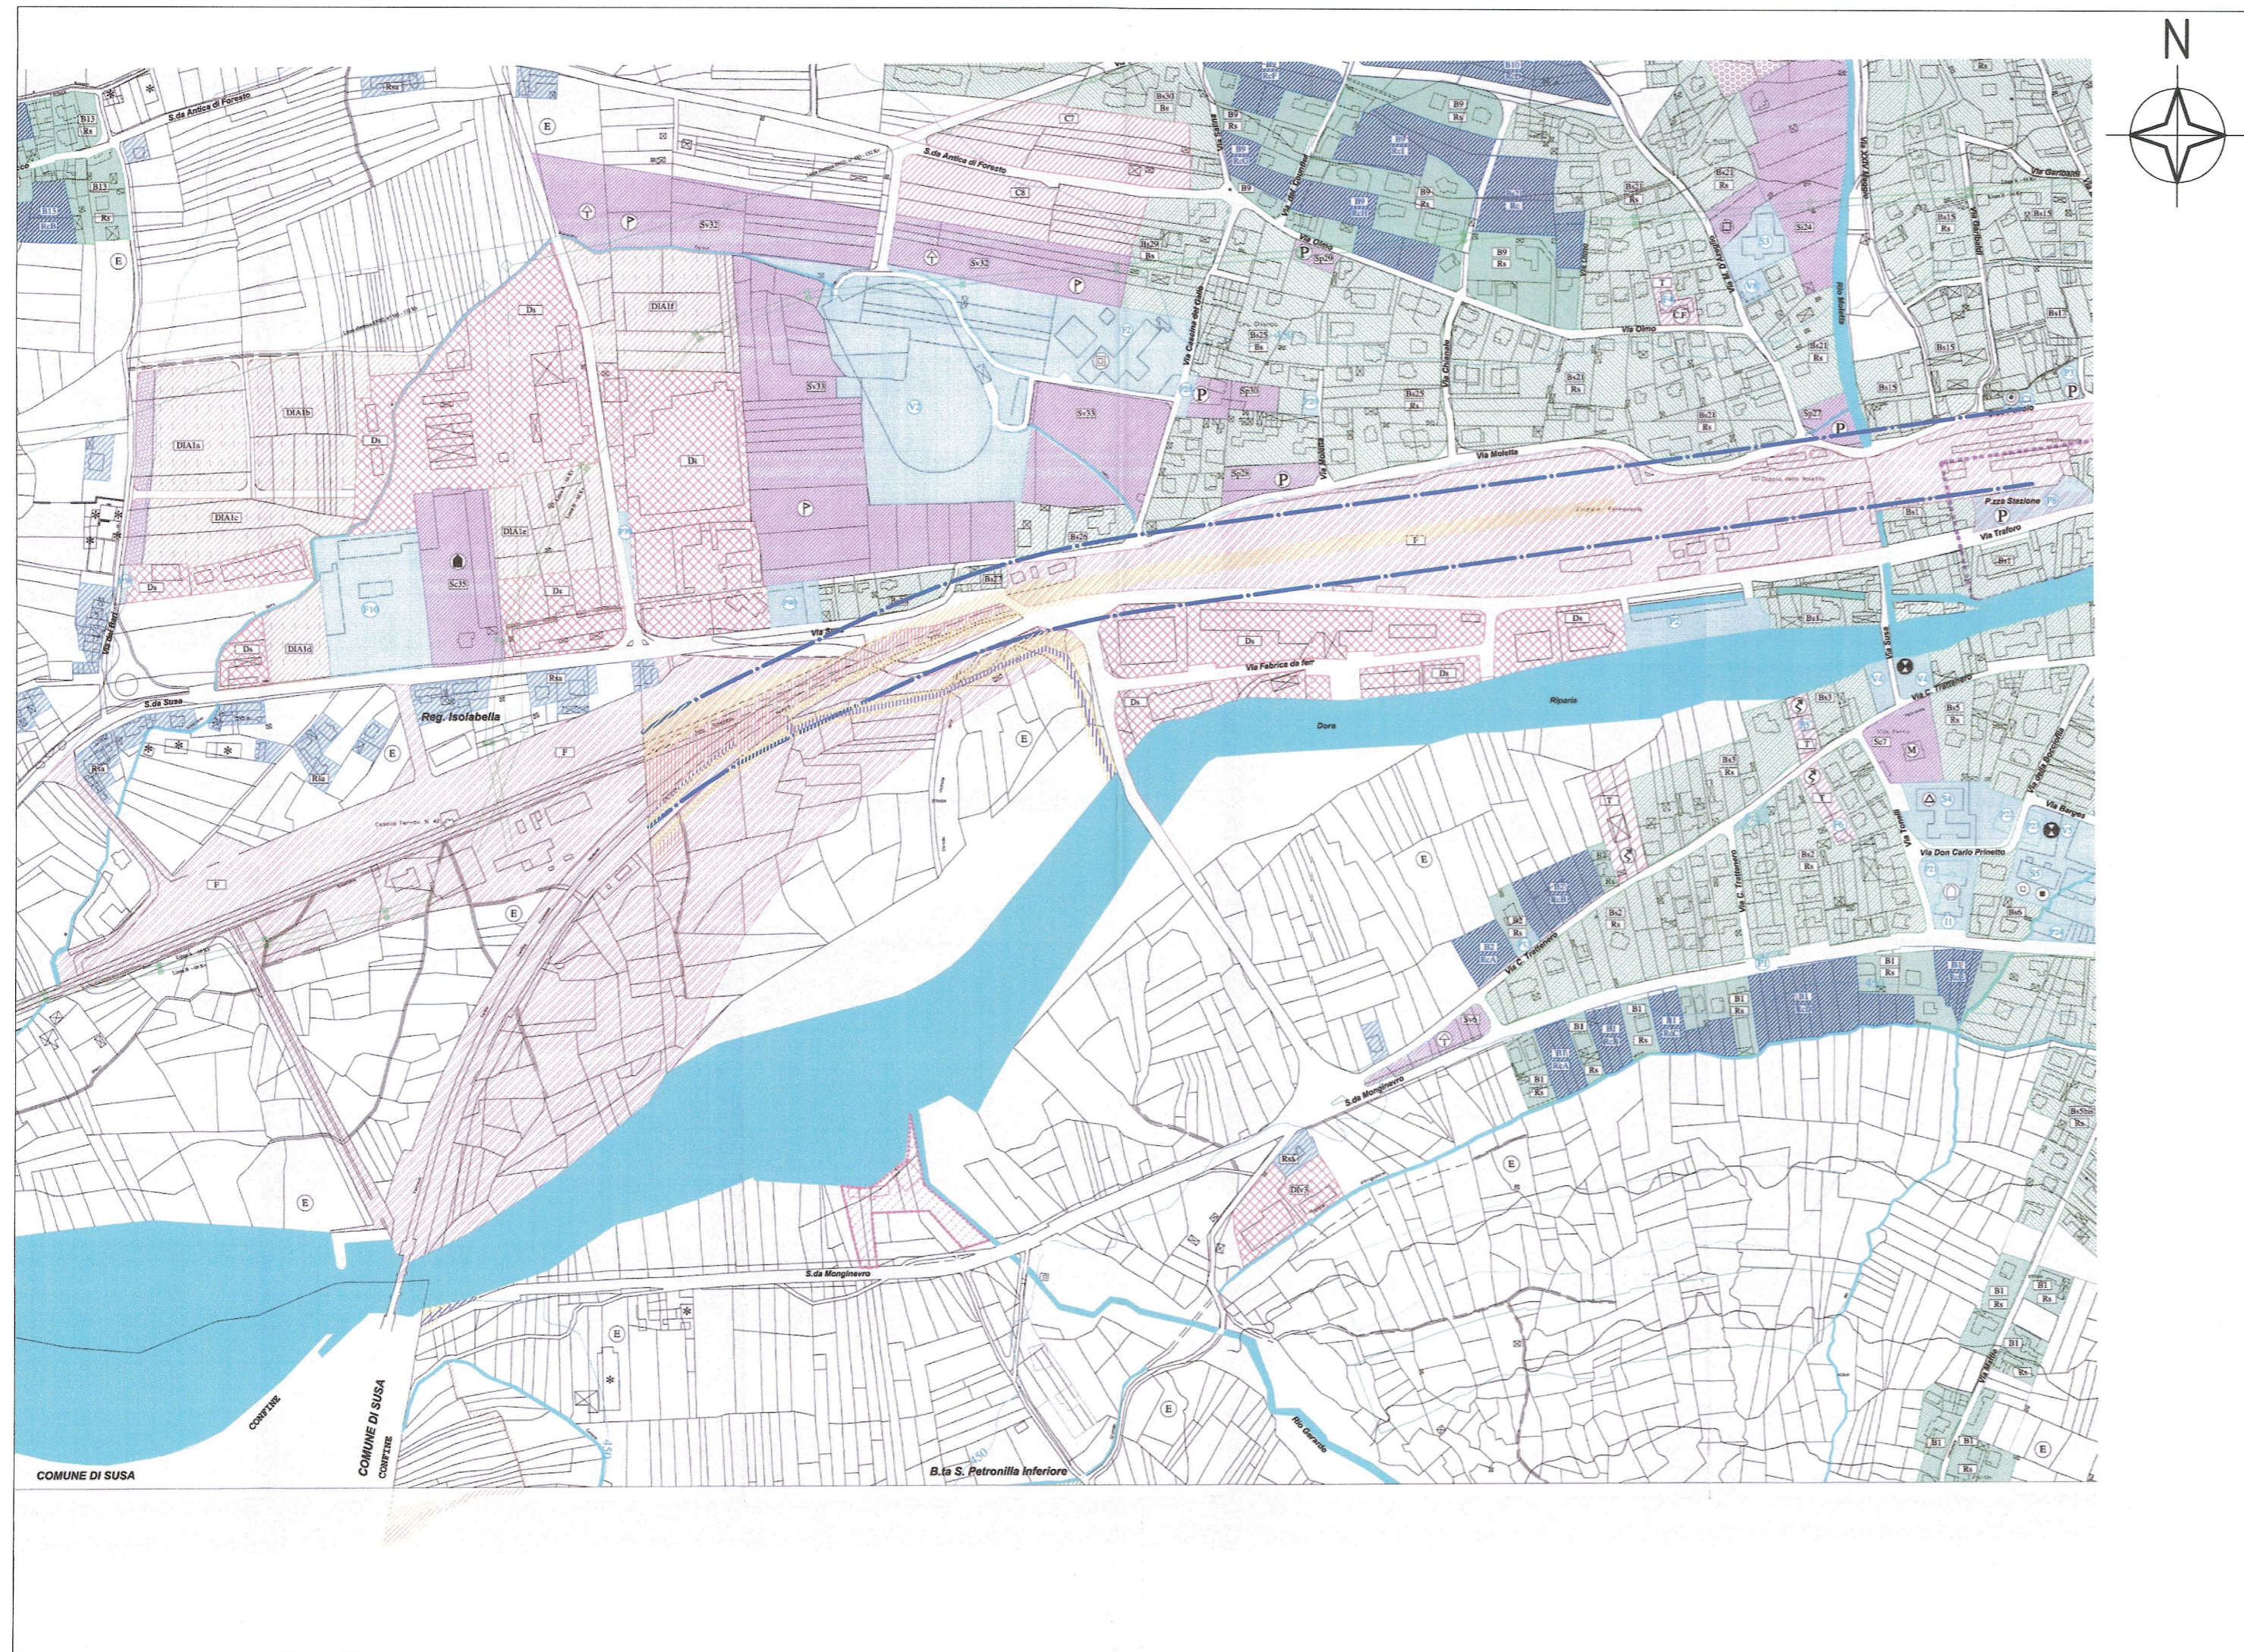


LEGENDA

- | | | | |
|--|----------------------------------------------------------|--|--------------------------------------------------------------------------------------|
| | PERIMETRO CENTRO STORICO A1 | | "FASCE" VERDI |
| | ZONE DI INTERESSE STORICO AMBIENTALE | | SERVIZI ED ATTREZZATURE ESISTENTI |
| | AREE RESIDENZIALI SATURE | | SERVIZI ED ATTREZZATURE IN PROGETTO |
| | AREE RESIDENZIALI DI COMPLETAMENTO | | SERVIZI TECNOLOGICI |
| | AREE RESIDENZIALI SATURE | | PARCHI DI INTERESSE GENERALE |
| | AREE RESIDENZIALI DI COMPLETAMENTO | | AREE FERROVIARIE |
| | AREE RESIDENZIALI DI NUOVO IMPIANTO | | CIMITERI |
| | AREE PER ATTIVITA' PRODUTTIVE ESISTENTI SATURE | | RISPETTO CIMITERIALE |
| | AREE PER ATTIVITA' PRODUTTIVE DI NUOVO IMPIANTO | | PEEP IN ZONE SATURE |
| | AREA PER LA RILOCALIZZAZIONE DELLE AREE IN CLASSE III CA | | PEEP IN ZONE DI NUOVO INTERVENTO |
| | AREE DA RILOCALIZZARE IN CLASSE III CA | | AREA RICETTIVA ASSISTENZIALE ALBERGHIERA |
| | EX EDIFICI A CARATTERE PRODUTTIVO IN ZONA IMPROPIA | | EDIFICI A DESTINAZIONE AGRICOLA (AZIENDE AGRICOLE) |
| | EDIFICI A CARATTERE RESIDENZIALE IN AREE AGRICOLE | | LINEA ELETTRICA ALTA TENSIONE |
| | | | FASCE PER PARCHEGGI PUBBLICI IN AREE RESIDENZIALI DI NUOVO IMPIANTO "C" (INDICATIVE) |
| | | | EDIFICI D'INTERESSE STORICO-ARCHITETTONICO |

- LEGENDA OCCUPAZIONI**
- OCCUPAZIONI DEFINITIVE
 - ASSERVIMENTI
 - OCCUPAZIONI TEMPORANEE
- FASCE DI RISPETTO**
- ferrovia
 - viabilità
 - cavo 132 Kv

KEY PLAN

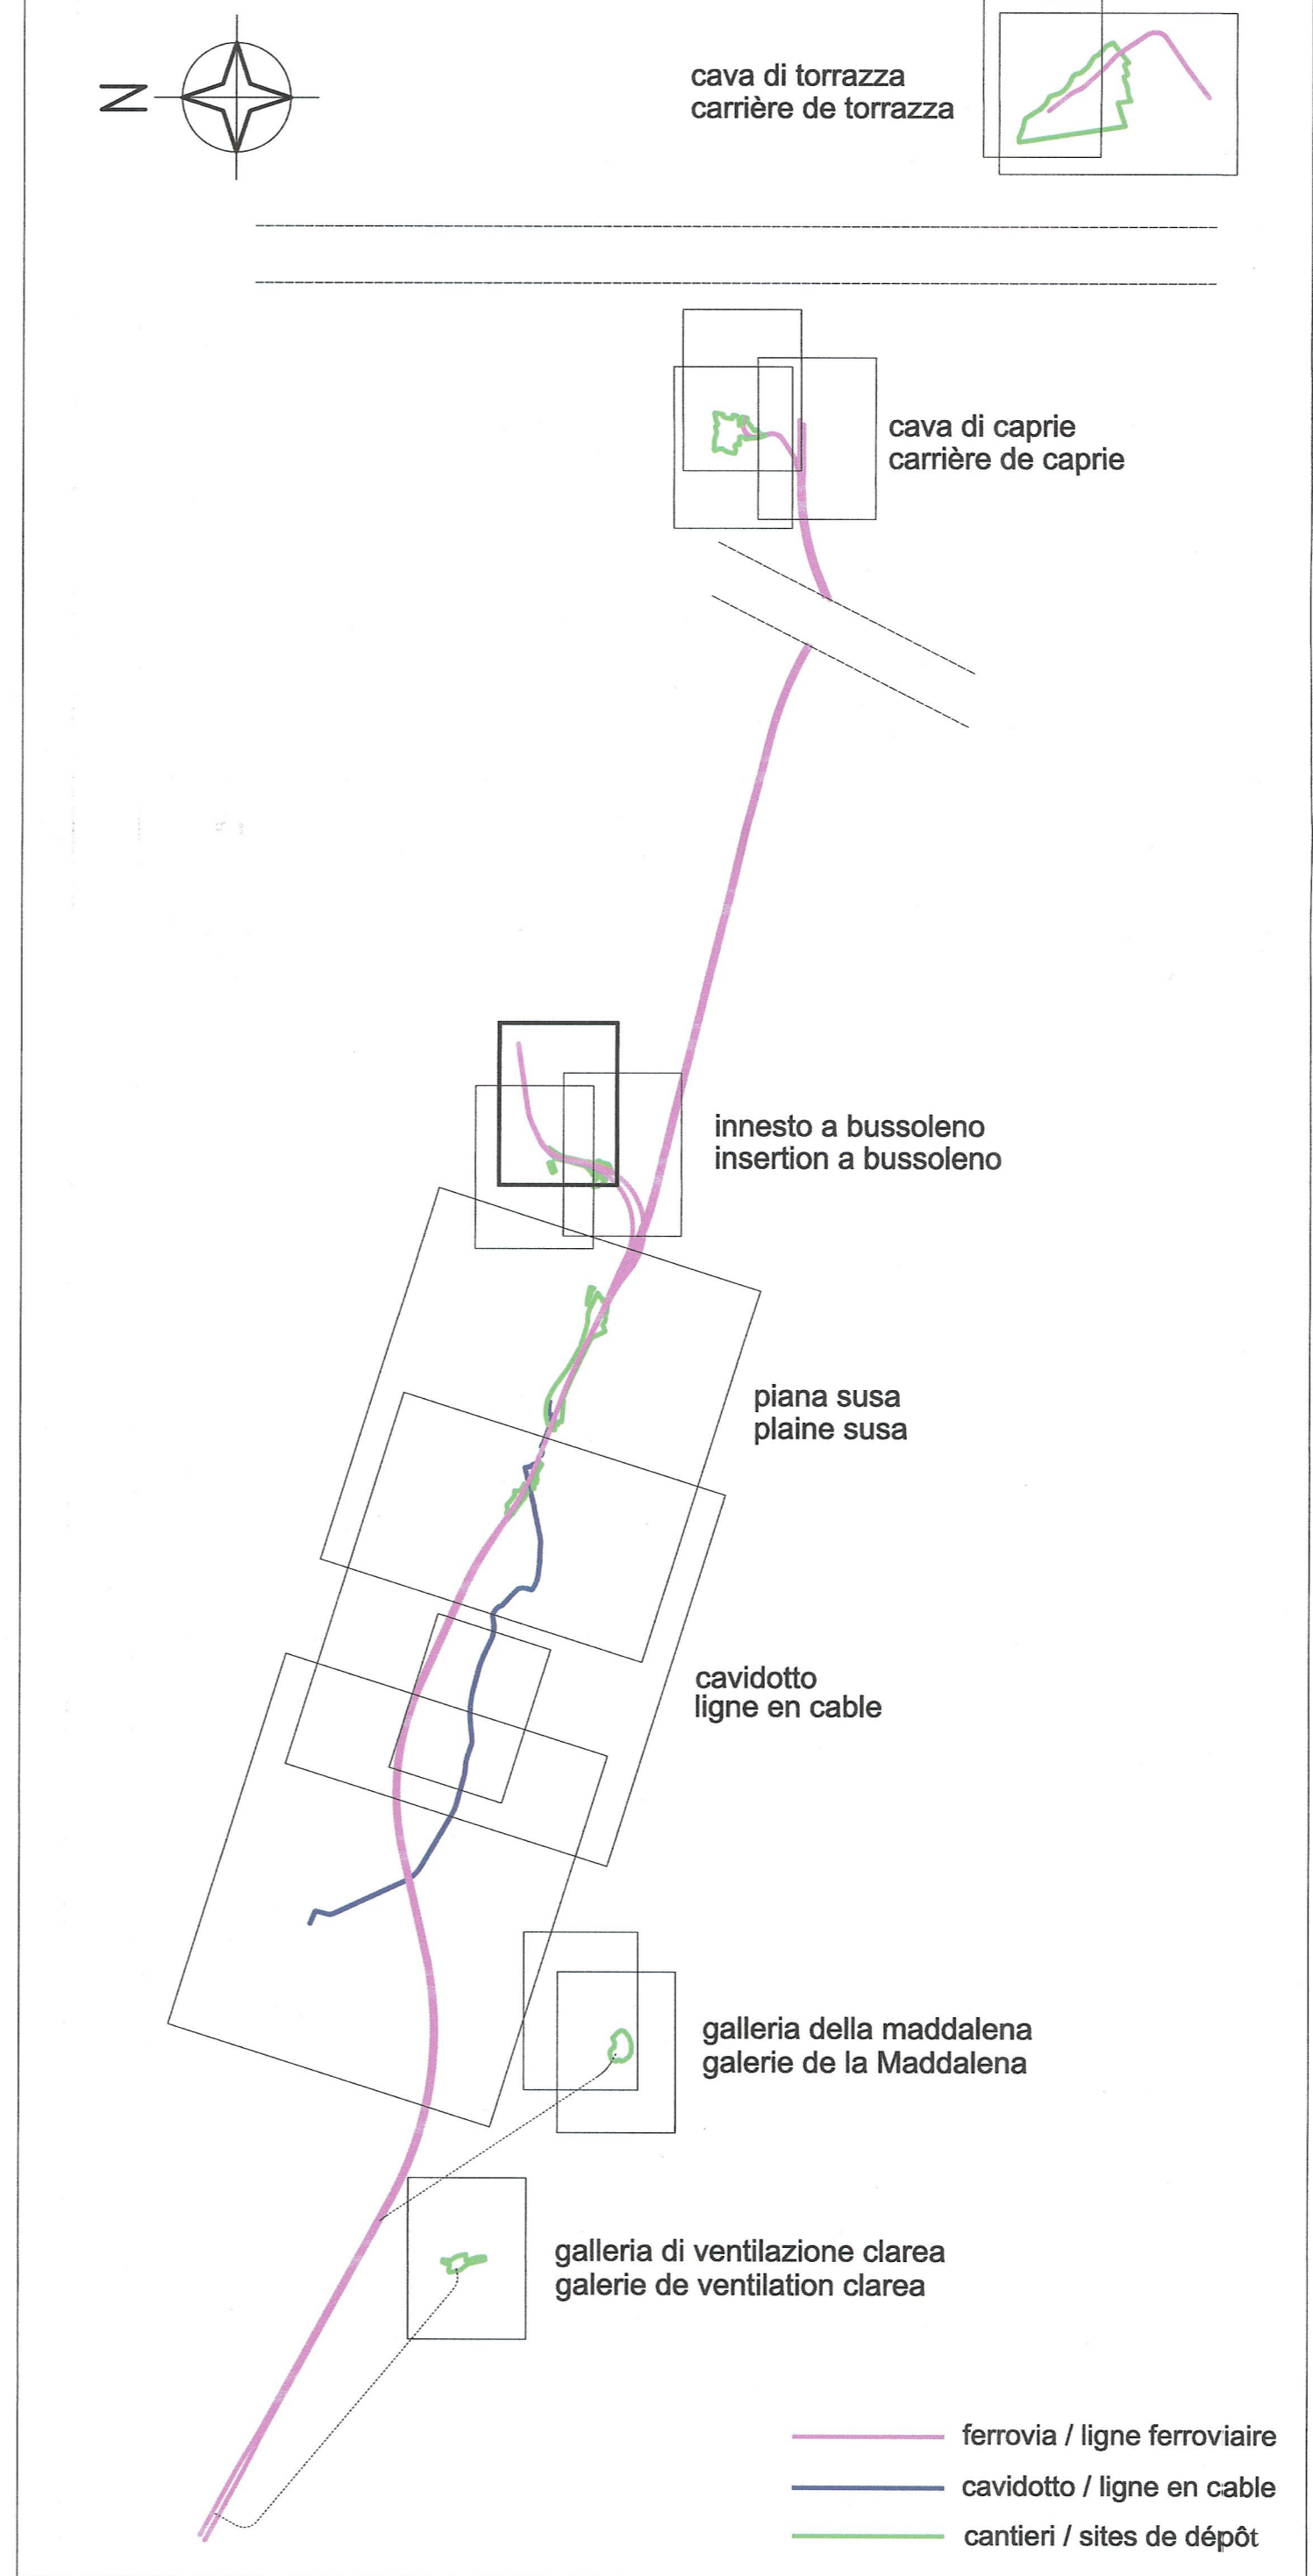

COMUNE DI BUSSOLENO
PROVINCIA DI TORINO

NUOVO PIANO REGOLATORE
PROGETTO DEFINITIVO

Deliberazione Programmatica C.C. n°47 del 14/12/1999
Progetto Preliminare C.C. n°6 del 24/02/2001
Progetto Definitivo adottato dal C.C. il 20/12/2002 al n°36
Progettista dott. arch. Cesare MENEGOZZO

REVISIONE AI SENSI DELLA RELAZIONE D'ESAME DEL SETTORE PIANIFICAZIONE E GESTIONE URBANISTICA DELLA REGIONE PIEMONTE - prot. 510 del 16/01/2004

TAV. 3/P
PROGETTO TERRITORIO URBANIZZATO E URBANIZZANDO E DELIMITAZIONE ADDENSAMENTI COMMERCIALI

SCALA 1:2.000

Il Sindaco Il Segretario Comunale Il Progettista

Procedura ai sensi del 15° comma art.15 della Legge Regionale 56/77

ADOTTATO CON D.C.C. N° 11 del 18/05/2006 E RIPUBBLICATO
VARIANTE N° 3 ART. 17 L. 56 / 77 ADOTTATA CON

Adottato dal Comune di Bussoleno il 17 LUG 2009

a cura di: prof. arch. Franco PRIZZON
Via Varallo 28/A 10153 Torino
tel 011 888600 - fax 011 8396327 - e-mail: area@areatorino.it

Aggiornamento cartografia: dicembre 2006

LAISON LYON - TURIN / COLLEGAMENTO TORINO - LIONE

Partie commune franco-italienne / Section transfrontalière

Parte comune italo-francese / Sezione transfrontaliera

NOUVELLE LIGNE LYON TURIN - NUOVA LINEA TORINO LIONE
PARTIE COMMUNE FRANCO-ITALIENNE - PARTE COMUNE ITALO-FRANCESE

REVISION DE L'AVANT-PROJET DE REFERENCE - REVISIONE DEL PROGETTO DEFINITIVO
CUP C11J0500030001

GENIE CIVIL - OPERE CIVILI
EXPROPRIATIONS / ASSERVISSEMENTS / URBANISME
ESPROPRI / ASSERVIMENTI / URBANISTICA

INSERTION A BUSSOLENO - INNESTO A BUSSOLENO
SUPERPOSITION DES OCCUPATIONS SUR PRGC
SOVRAPPOSIZIONE DEGLI INGOMBRI DI OCCUPAZIONE SU PRGC
Comune di Bussoleno

Indice	Data / Data	Modificatore / Modifiche	Elab per / Concepito da	Verifié par / Controlato da	Autorité per / Autorizzato da
0	09/11/2012	Première diffusion / Prima emissione	GHEA	M. RUSSO C. OGNIBENE	M. CHANTRON M. PANTALEO
A	08/02/2013	Révision suite aux commentaires LTF / Revisione a seguito commenti LTF	GHEA	M. RUSSO C. OGNIBENE	L. CHANTRON M. PANTALEO
B	08/02/2013	Passage au statut AP / Passaggio allo stato AP	GHEA	M. RUSSO C. OGNIBENE	L. CHANTRON M. PANTALEO

Code Doc: P D 2 C 3 A T S 3 1 3 9 8 B A P P L A

INDIRIZZO GED / ADRESSE GED: C3A // // 37 68 12 30 05

ÉCHELLE / SCALA: 1:5000

LTF snc - 1091 Avenue de la Béchasse BP 80631 - F-73008 CHAMBERY CEDEX (France)
Tél: +33 (0) 4 79 68 56 50 - Fax: +33 (0) 4 79 68 56 75
RCS Chambéry 439 558 952 - TVA FR 03439566952
Propriété LTF. Tous droits réservés - Proprietà LTF. Tutti i diritti riservati