


PLANIMETRIA ANTE OPERAM - 1 DI 2 / VUE EN PLAN ANTE OPERAM - 1 DE 2 - Scala 1:2000 (in A1) / Echelle 1:2000 (en A1)

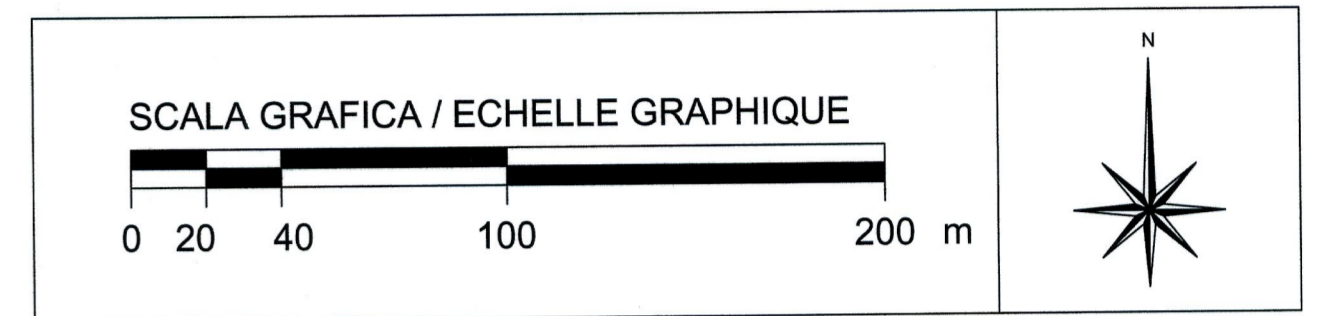


SISTEMA DI RIFERIMENTO LTF 2004c /
SYSTEME DE REFERENCE LTF 2004c


RIFERIMENTI / REFERENCES :
PD2_C3A_1471_50-10-00_30-01_Planimetria generale;
PD2_C3A_1543_50-40-00_30-01_Planimetria generale;
PD2_C3A_1449_50-00-00_10-01_Relazione illustrativa



PIANO DI LOCALIZZAZIONE / VUE D'ENSEMBLE

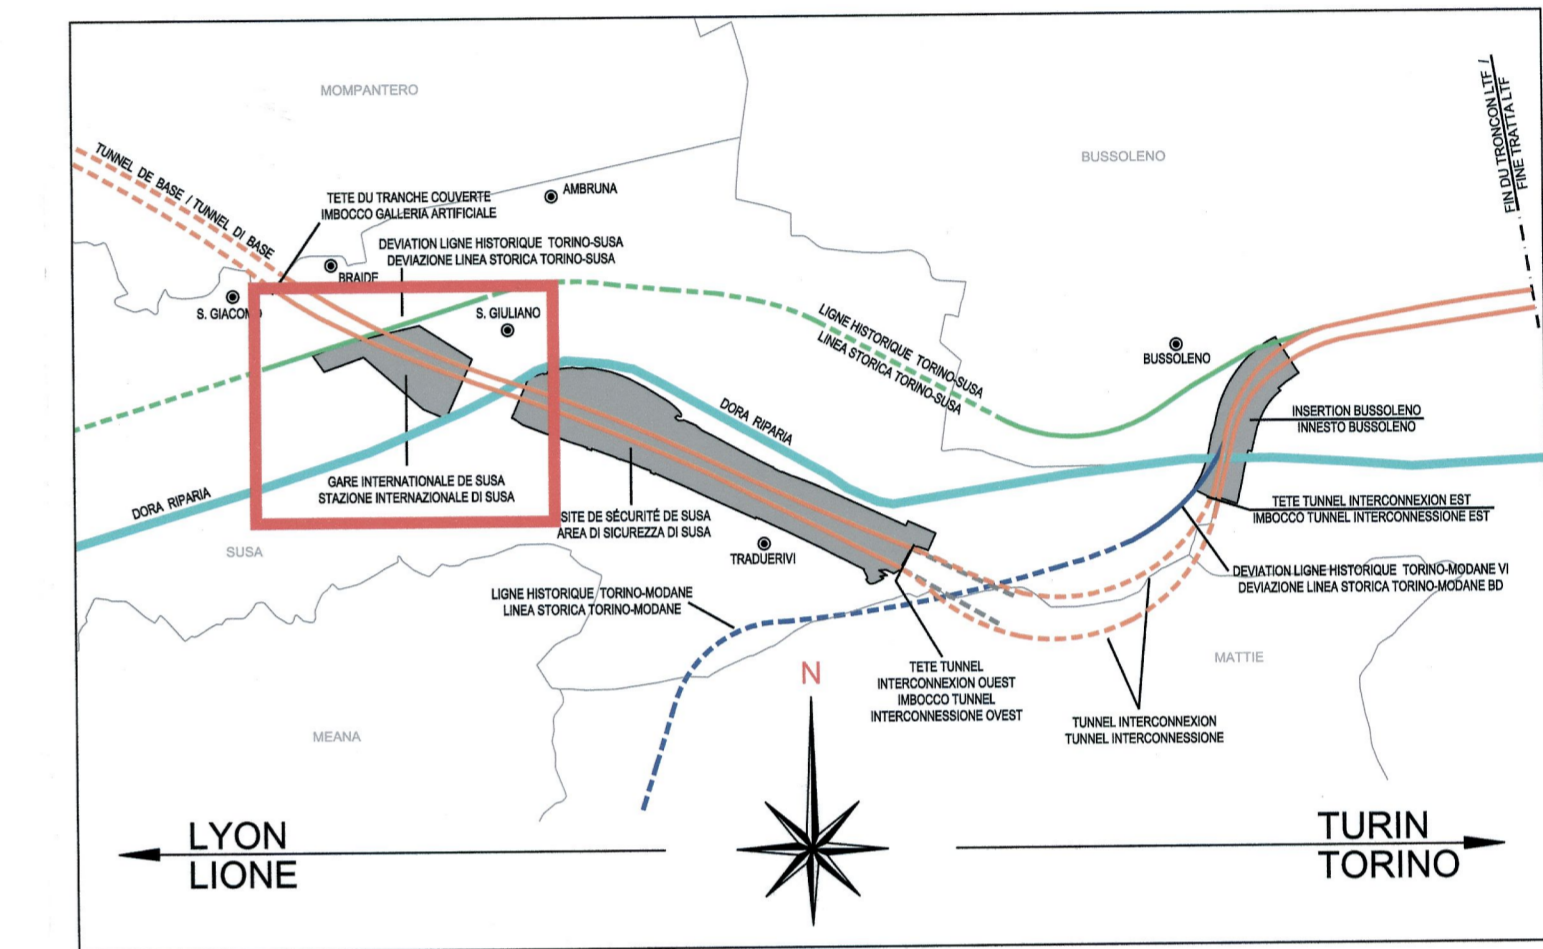

PLANIMETRIA POST OPERAM - 1 DI 2 / VUE EN PLAN POST OPERAM - 1 DE 2 - Scala 1:2000 (in A1) / Echelle 1:2000 (en A1)

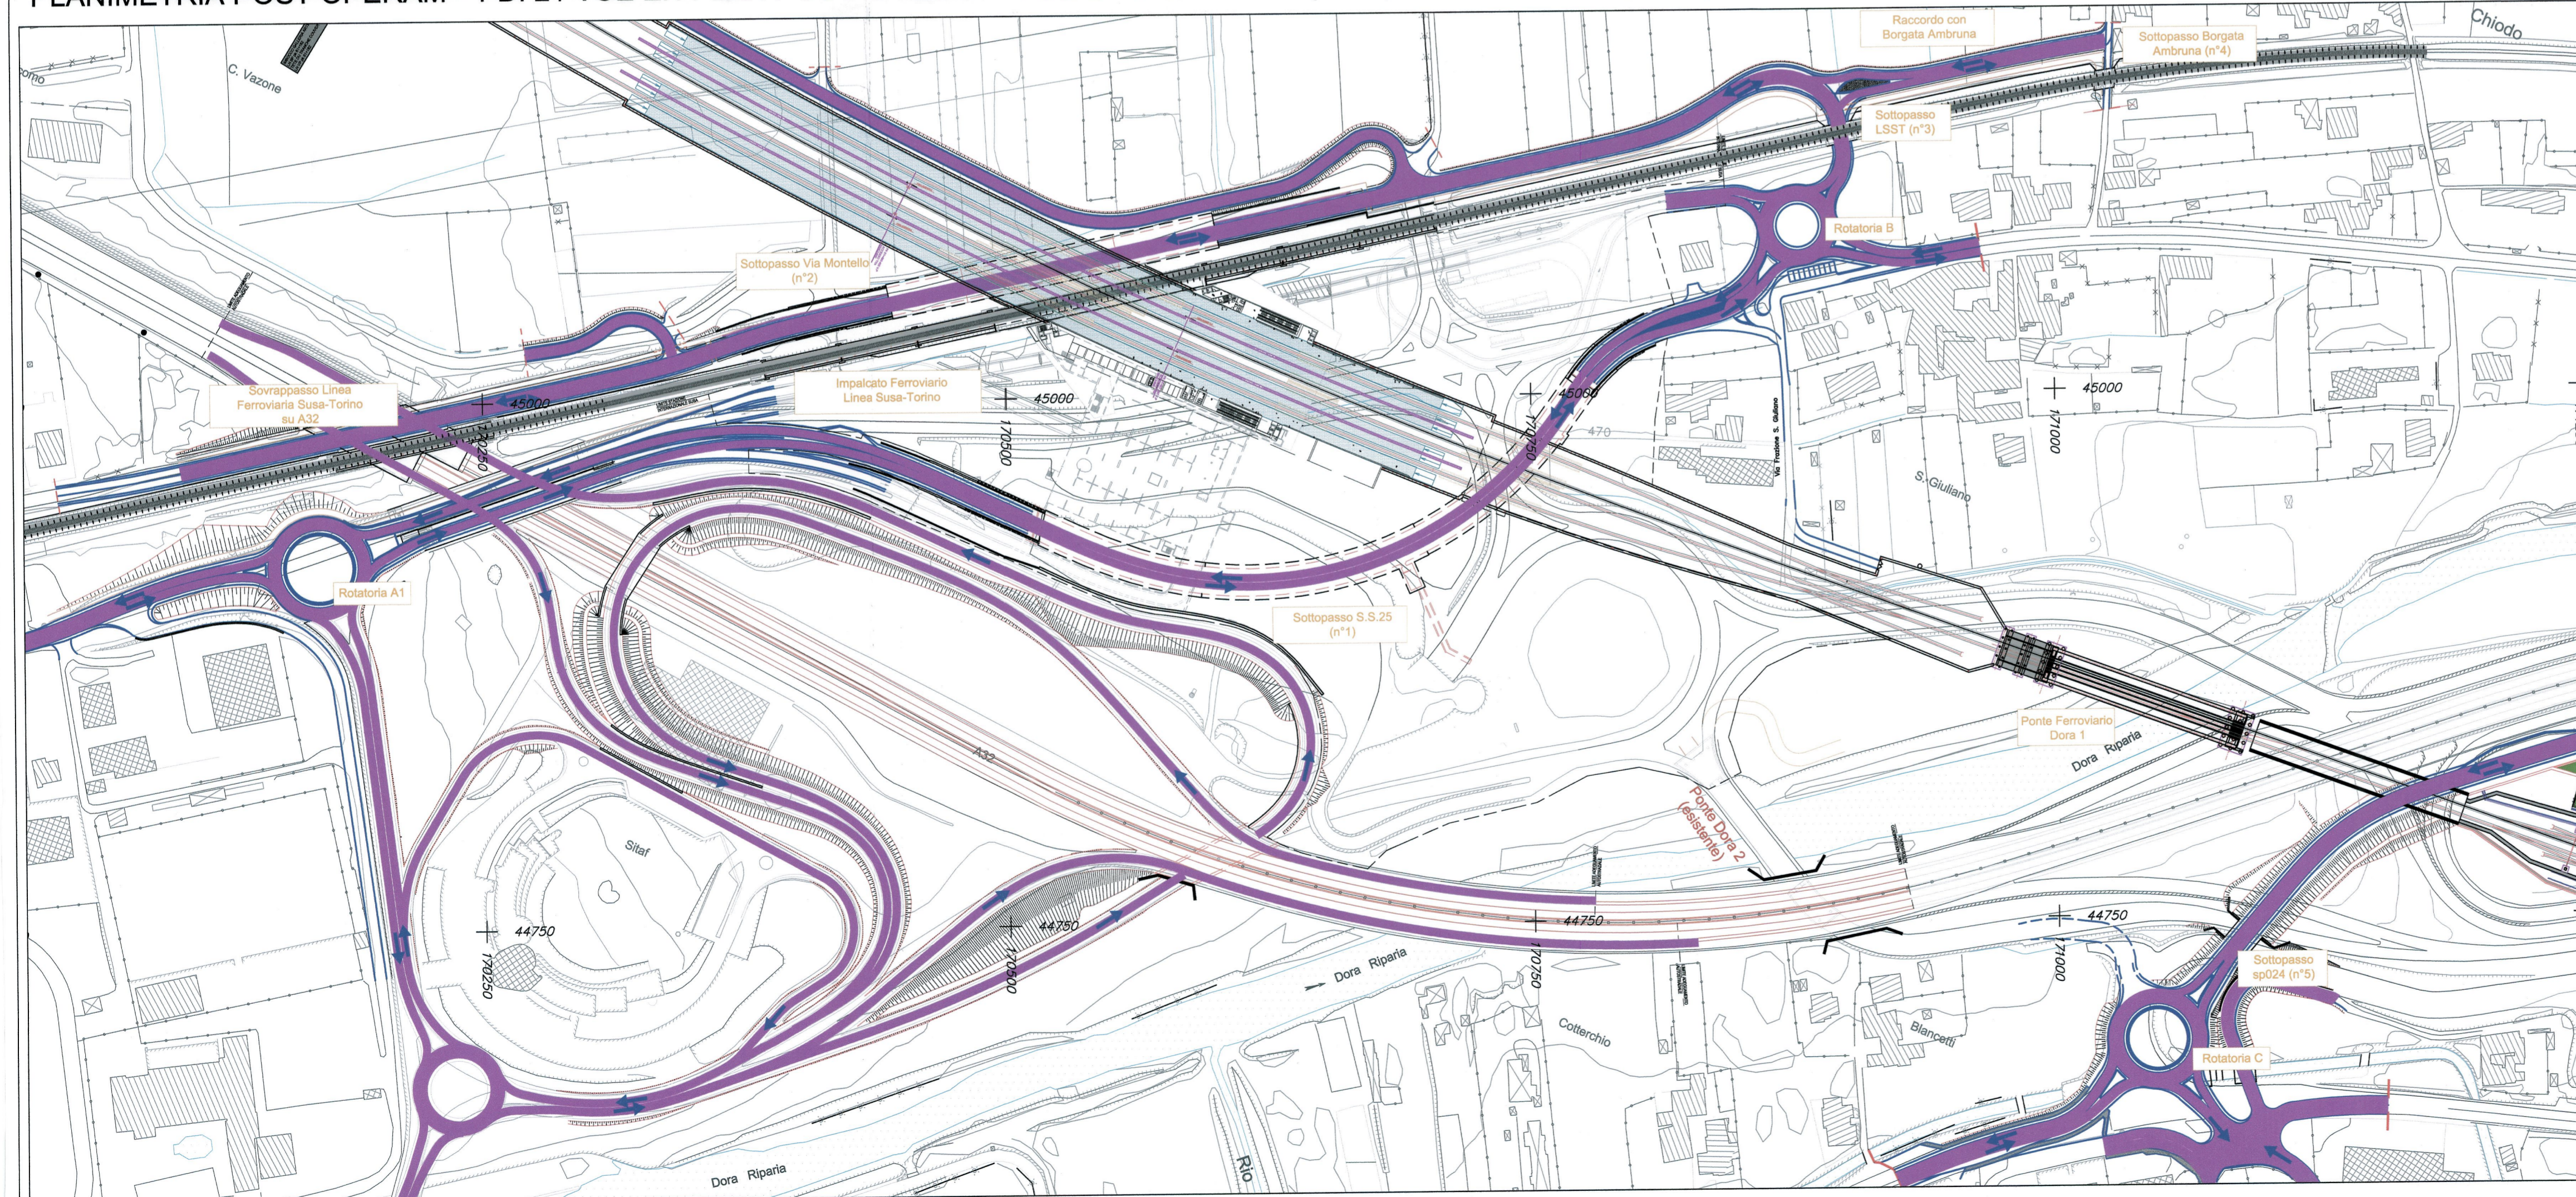

LAISON LYON - TURIN / COLLEGAMENTO TORINO - LIONE
Partie commune franco-italienne / Section transfrontalière

Parte comune italo-francese / Sezione transfrontaliera

NOUVELLE LIGNE LYON TURIN - NUOVA LINEA TORINO LIONE
PARTIE COMMUNE FRANCO-ITALIENNE - PARTE COMUNE ITALO-FRANCESE

REVISION DE L'AVANT-PROJET DE REFERENCE - REVISIONE DEL PROGETTO DEFINITIVO
CUP C11J05000030001

GENIE CIVIL - OPERE CIVILI
PLAINE DE SUSA - PIANA DI SUSÀ
INFRASTRUCTURE FERROVIAIRE - GENERALITES
INFRASTRUTTURA FERROVIARIA - ELABORATI GENERALI

VUE EN PLAN GENERAL ANTE OPERAM (SUR PHOTOS AERIENNES) ET POST OPERAM (SUR CARTOGRAPHIE) PLANCHE 1 SUR 2 - PLANIMETRIA GENERALE ANTE OPERAM (SU ORTOFOTO) E POST OPERAM (SU RILIEVO) TAVOLA 1 DI 2

Intex	Date / Data	Modifications / Modifiche	Elab / Conçeso da	Verif / Controlato da	Autoriz / Autorizzato da
0	25/01/2013	Première diffusion / Prima emissione	G. VERGNANO (St. Quaranta)	M. RUSSO C. DONIBENE	L. CHANTRON M. PANTALEO
A	08/02/2013	Révision suite aux commentaires LTF / Revisione a seguito commenti LTF	G. VERGNANO (St. Quaranta)	M. RUSSO C. DONIBENE	L. CHANTRON M. PANTALEO

TECNIMONT
Civil Construction
Dott. Ing. Aldo Mancarella
Ordine Ingegneri Prov. TO n. 6271

DOTT. ING. RUSSO MARCO
ISCRITTO ALL'ALBO PROFESSIONALE
COL.N. 12882

Code Doc	P	D	2	C	3	A	T	S	3	1	4	5	1	A	A	P	P	L	A
	Phase / Fase	Signe étude / Signa	Étudeur / Emittente		Numero		Indice		Statut / Stato		Type / Tipo								

INDIRIZZO GED / ADRESSE GED: C3A # # 80 00 00 30 01

ECHELLE / SCALA: 1:2000

LTF ass - 1091 Avenue de la Boisse - BP 60631 - F-73006 CHAMBERY CEDEX (France)
Tel: +33 (0) 4 79 88 56 50 - Fax: +33 (0) 4 79 88 56 75
RCS Chambéry 439 556 562 - TVA: FR 0343955502
Propriété LTF Tous droits réservés - Proprietà LTF Tutti i diritti riservati