


PLANIMETRIA ANTE OPERAM - 2 DI 2 / VUE EN PLAN ANTE OPERAM - 2 DE 2 - Scala 1:2000 (in A1) / Echelle 1:2000 (en A1)




SISTEMA DI RIFERIMENTO LTF 2004c /
SYSTEME DE REFERENCE LTF 2004c


RIFERIMENTI / REFERENCES :
PD2_C3A_1449_50-00-00_10-01_Relazione illustrativa
da PD2_C3A_1560_50-00-00_30-03_Planimetria 1/4 a PD2_C3A_1563_50-00-00_30-06_Planimetria 4/4

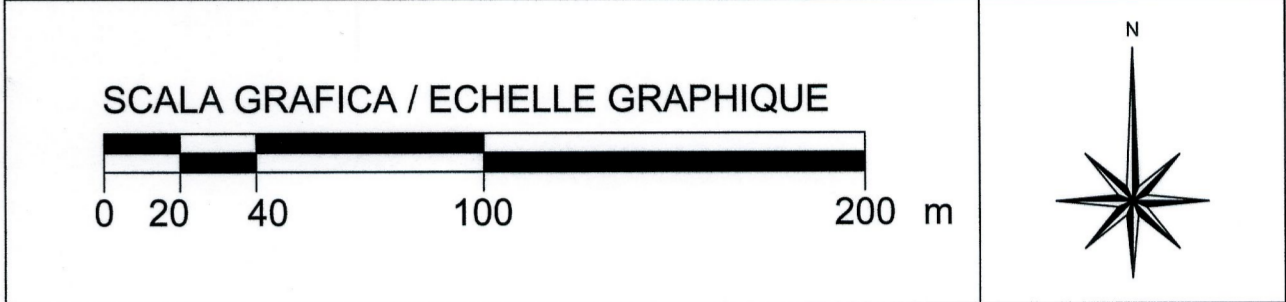

PIANO DI LOCALIZZAZIONE / VUE D'ENSEMBLE

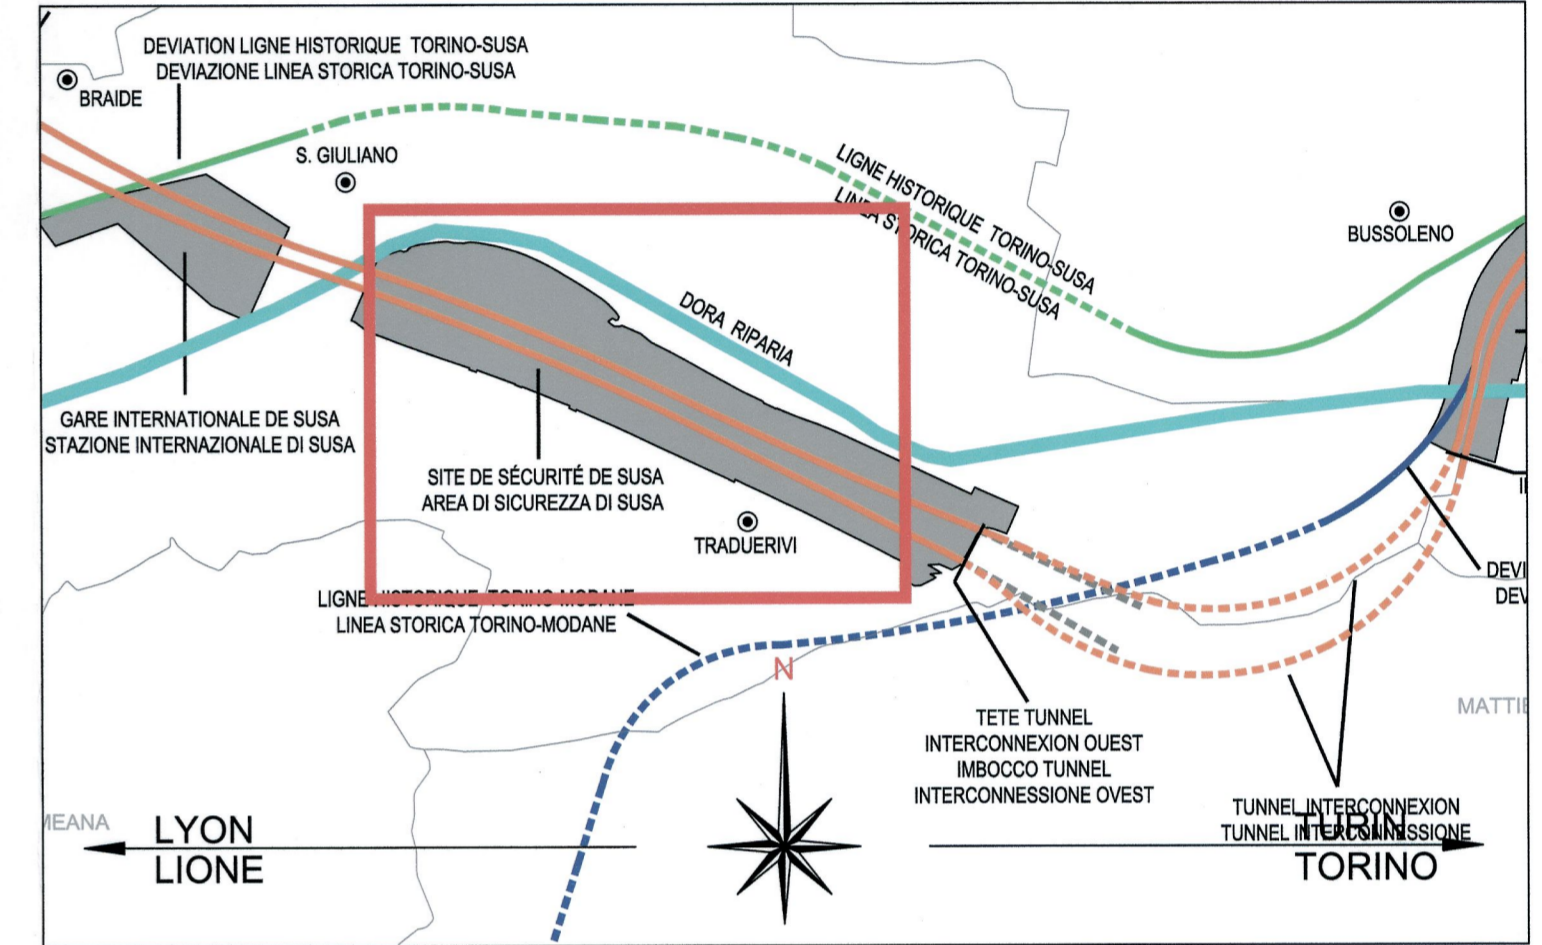

PLANIMETRIA POST OPERAM - 2 DI 2 / VUE EN PLAN POST OPERAM - 2 DE 2 - Scala 1:2000 (in A1) / Echelle 1:2000 (en A1)

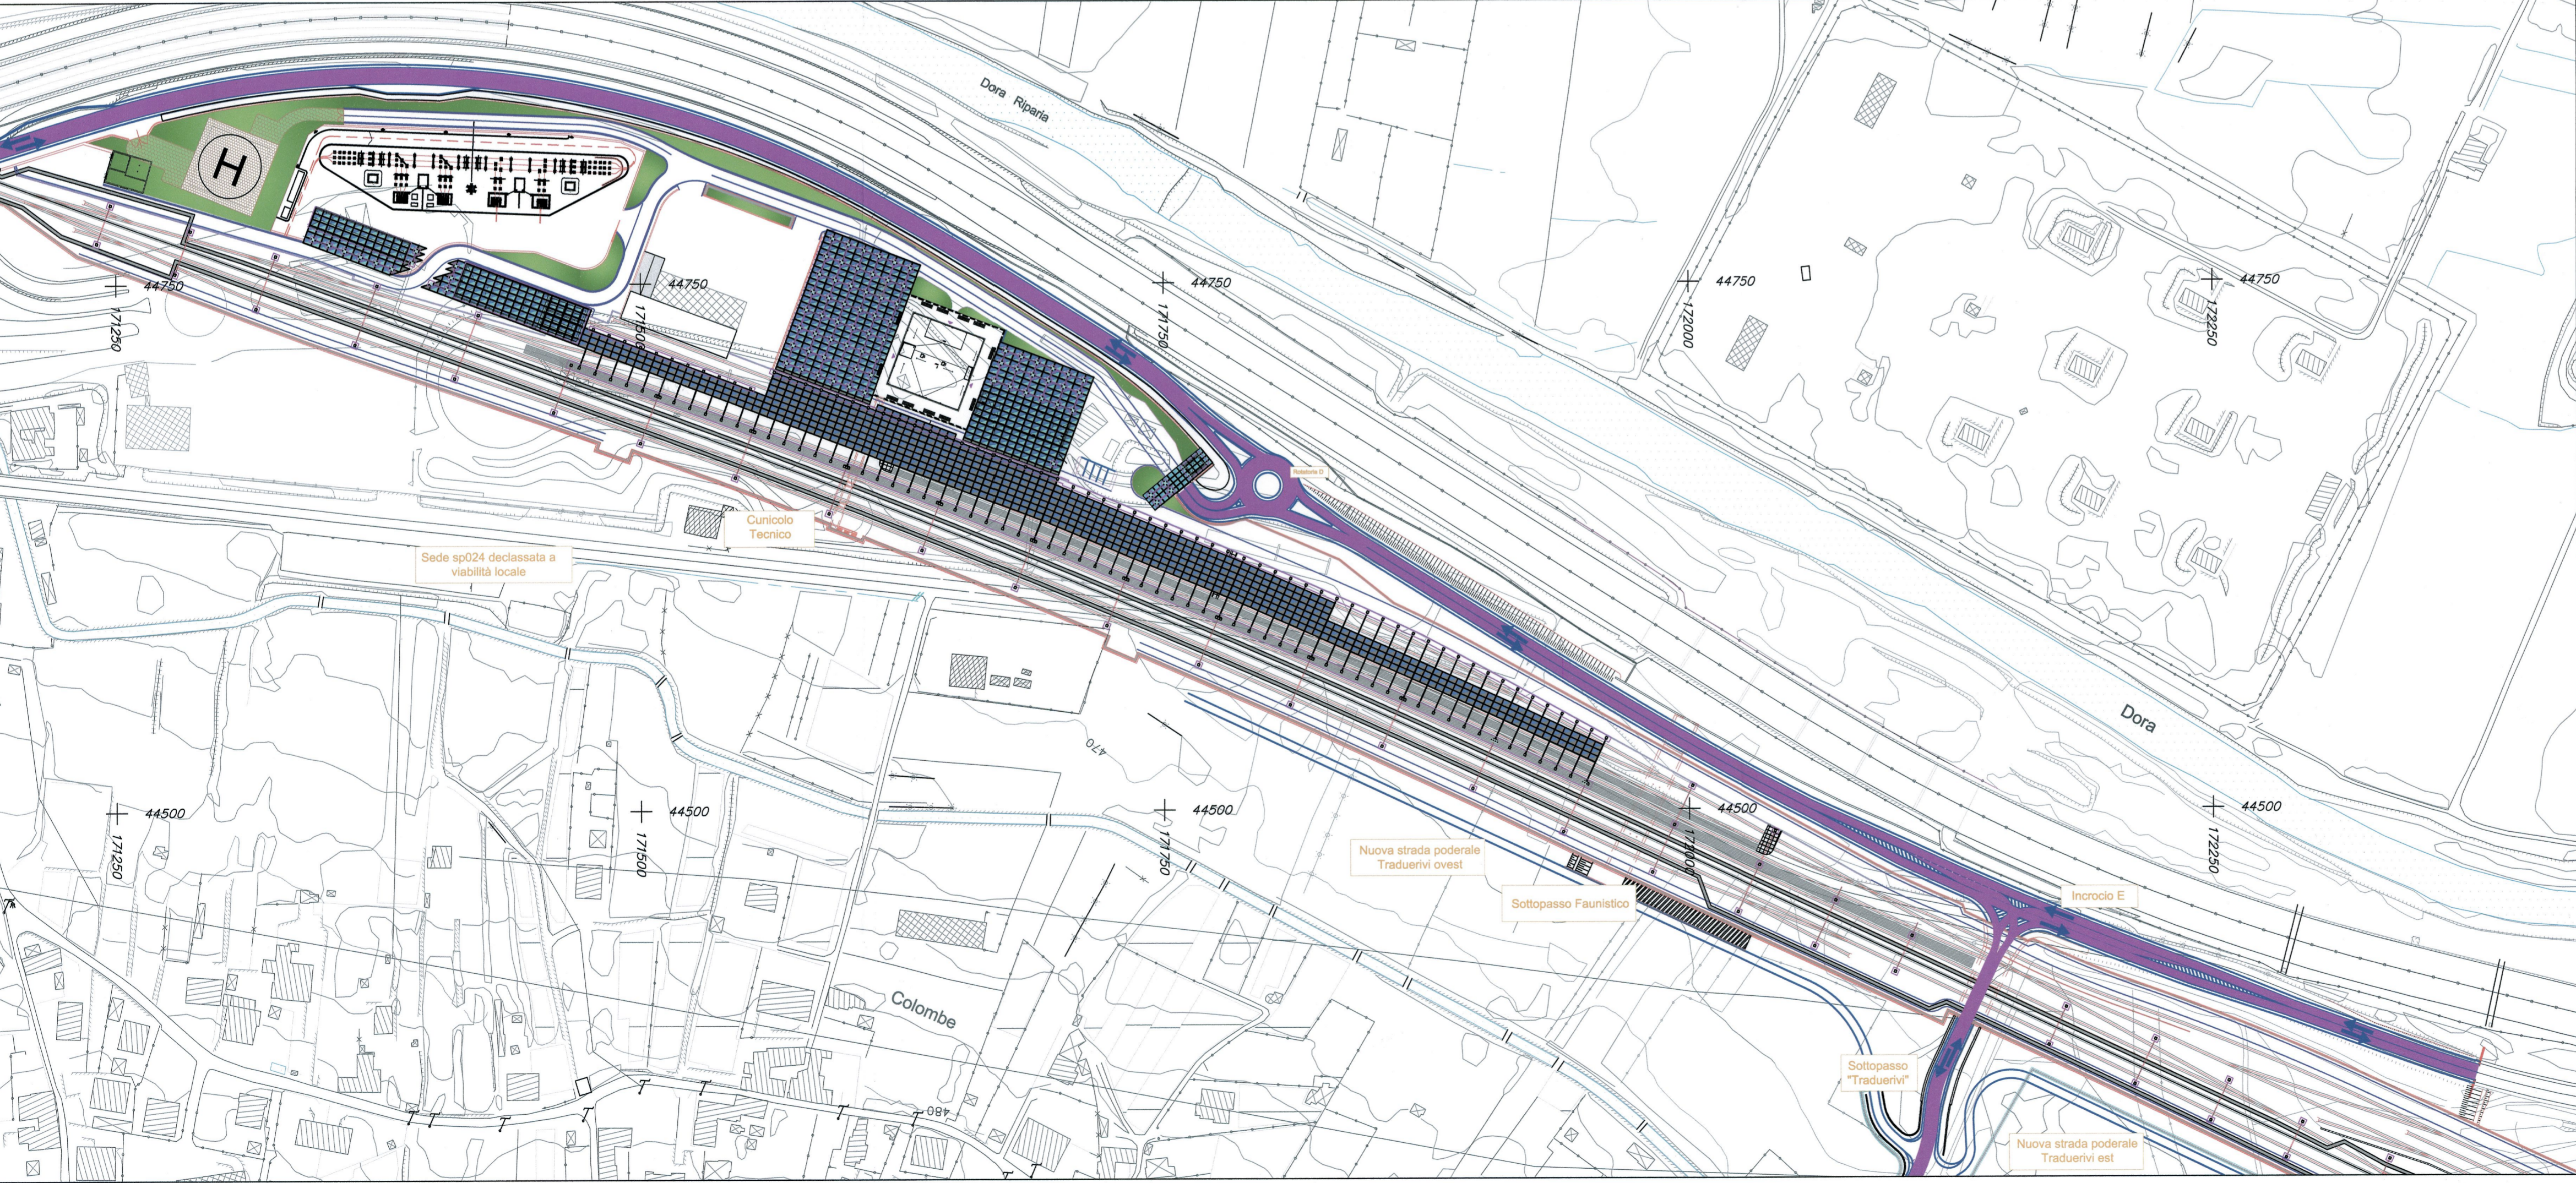

LIASON LYON - TURIN / COLLEGAMENTO TORINO - LIONE
Partie commune franco-italienne / Section transfrontalière | Parte comune italo-francese / Sezione transfrontaliera

NOUVELLE LIGNE LYON TURIN - NUOVA LINEA TORINO LIONE
PARTIE COMMUNE FRANCO-ITALIENNE - PARTE COMUNE ITALO-FRANCESE

REVISION DE L'AVANT-PROJET DE REFERENCE - REVISIONE DEL PROGETTO DEFINITIVO
CUP C11J05000030001

GENIE CIVIL - OPERE CIVILI
PLAINE DE SUSA - PIANA DI SUSA
INFRASTRUCTURE FERROVIAIRE - GENERALITES
INFRASTRUTTURA FERROVIARIA - ELABORATI GENERALI

VUE EN PLAN GENERAL ANTE OPERAM (SUR PHOTOS AERIENNES) ET POST OPERAM (SUR CARTOGRAPHIE) PLANCHE 2 SUR 2 - PLANIMETRIA GENERALE ANTE OPERAM (SU ORTOFOTO) E POST OPERAM (SU RILIEVO) TAVOLA 2 DI 2

Indice	Date / Data	Modification / Modifica	Elab. per / Concepito da	Verifié par / Controlato da	Autorisé par / Autorizzato da
0	25/01/2013	Prémère diffusion / Prima emissione	G. VERGNANO (St. Quaranta)	M. RUSSO C. OGNIBENE	L. CHANTRON M. PANTALEO
A	08/02/2013	Passage au statut AP / Passaggio allo stato AP	G. VERGNANO (St. Quaranta)	M. RUSSO C. OGNIBENE	L. CHANTRON M. PANTALEO

Tecnimont
Civil Construction
Dott. Ing. Ajko Mancarella
Ordine Ingegneri n. 704/277 R

INGEGNERI DELLA PROVINCIA DI TORINO
DOTT. ING. RUSSO MARCO
ISCRITTO ALL'ALBO PROFESSIONALE COL. N. 12882

Code Doc: P D 2 C 3 A T S 3 1 4 5 2 A A P P L A
Phase / Fase: | Sigle étude / Sigla: | Exécuteur / Emittente: | Numero: | Indice: | Statut / Stato: | Type / Tipo:

INDIRIZZO GED / ADRESSE GED: C3A // // 50 00 00 30 02 | ÉCHELLE / SCALA: 1:2000

LTF sas - 1091 Avenue de la Boissière BP 80631 - F-73006 CHAMBERY CEDEX (France)
Tel: +33 (0) 4.79.88.56.55 - Fax: +33 (0) 4.79.88.56.75
RCS Chambéry 439 556 952 - TVA FR 03439556952
Propriété LTF Tous droits réservés - Proprietà LTF Tutti i diritti riservati