

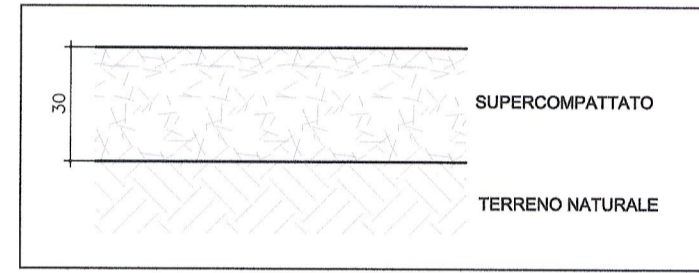
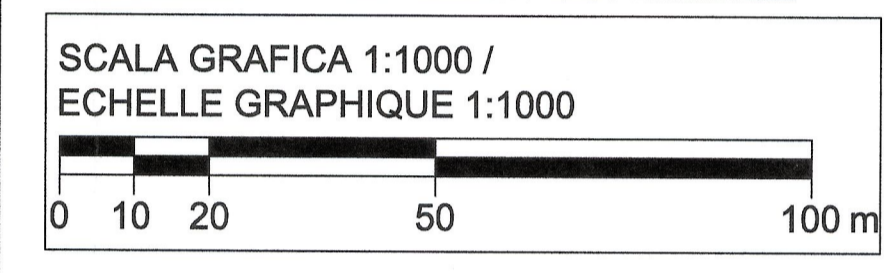
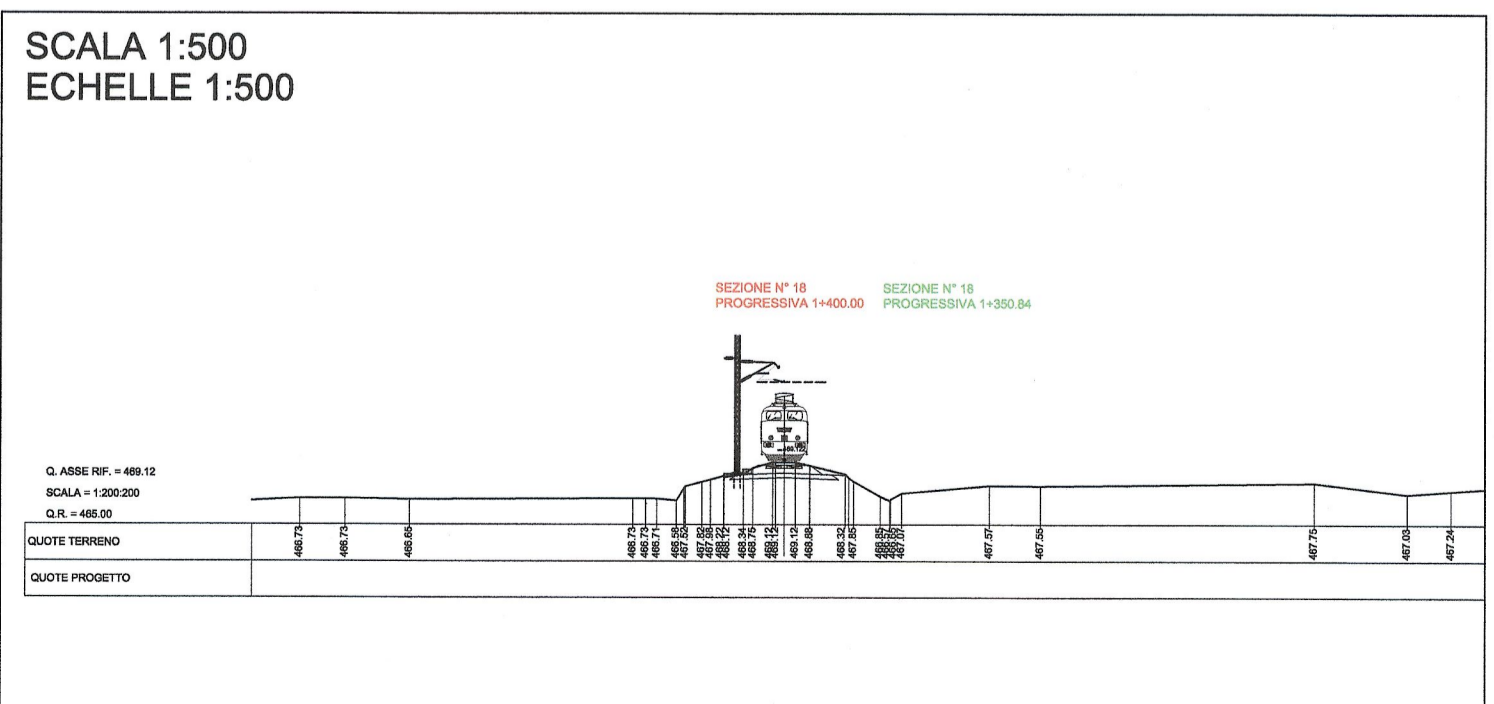
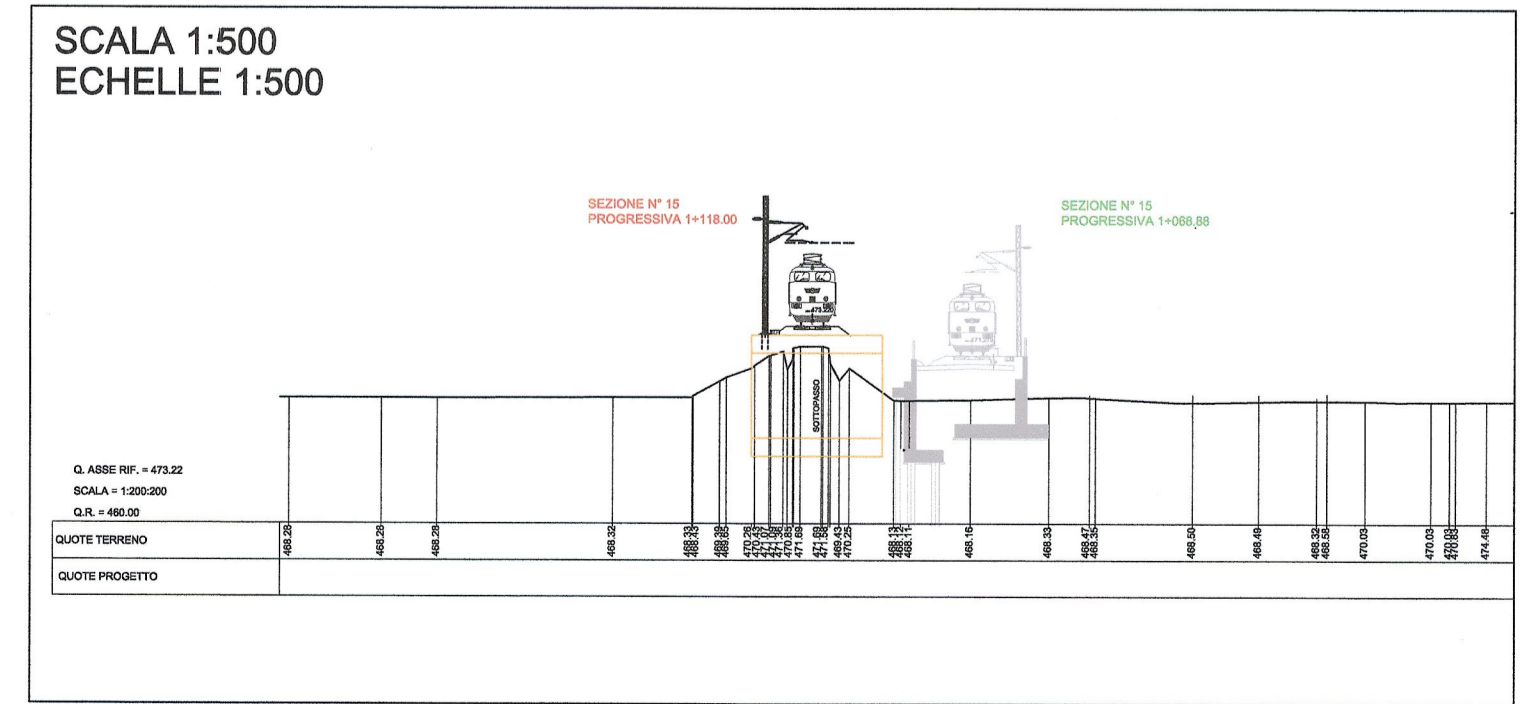
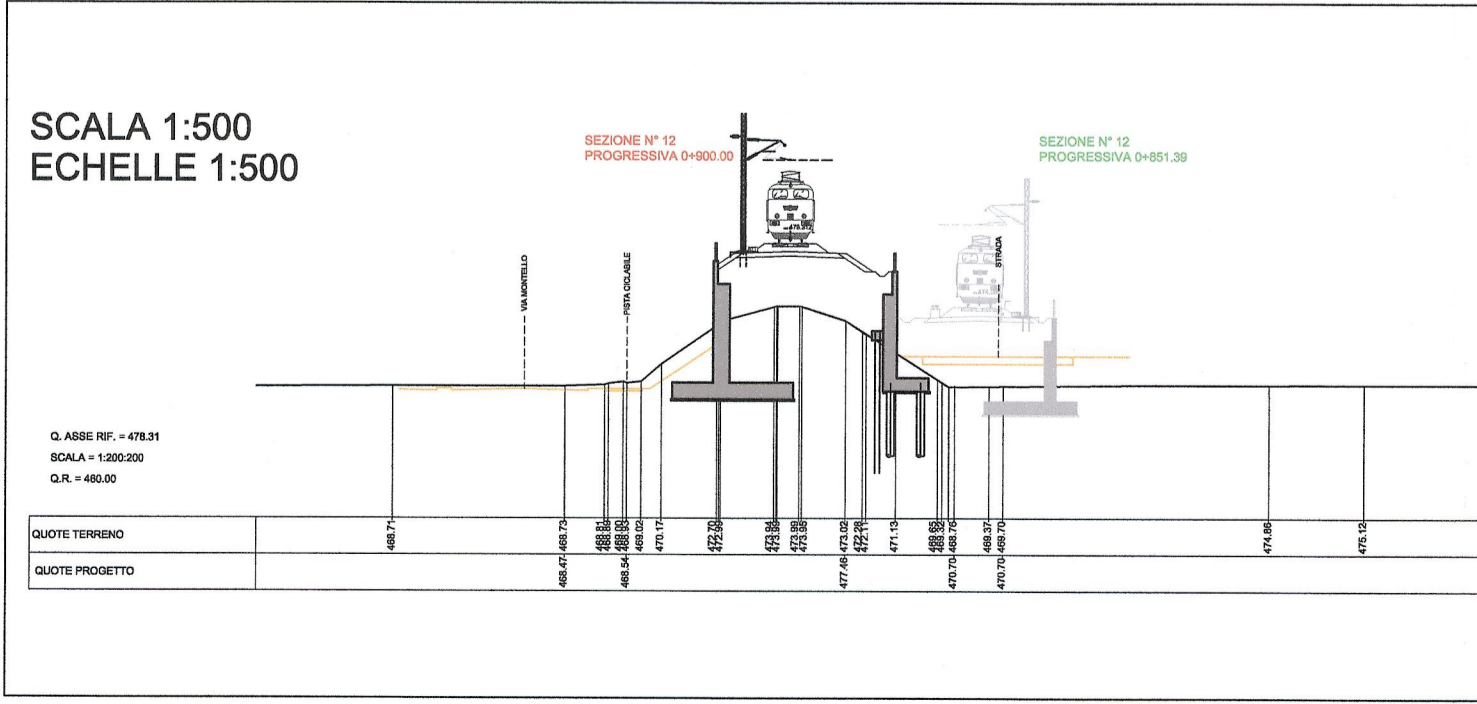
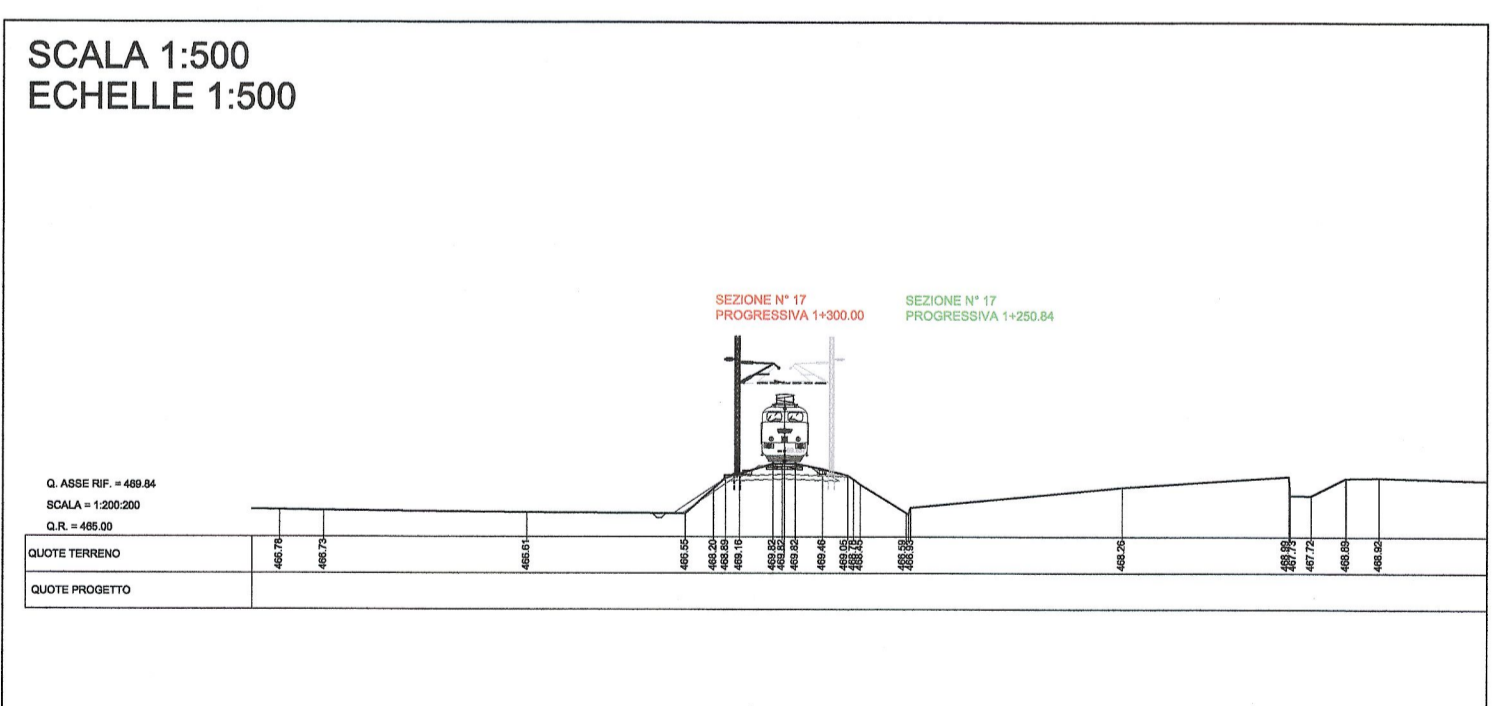
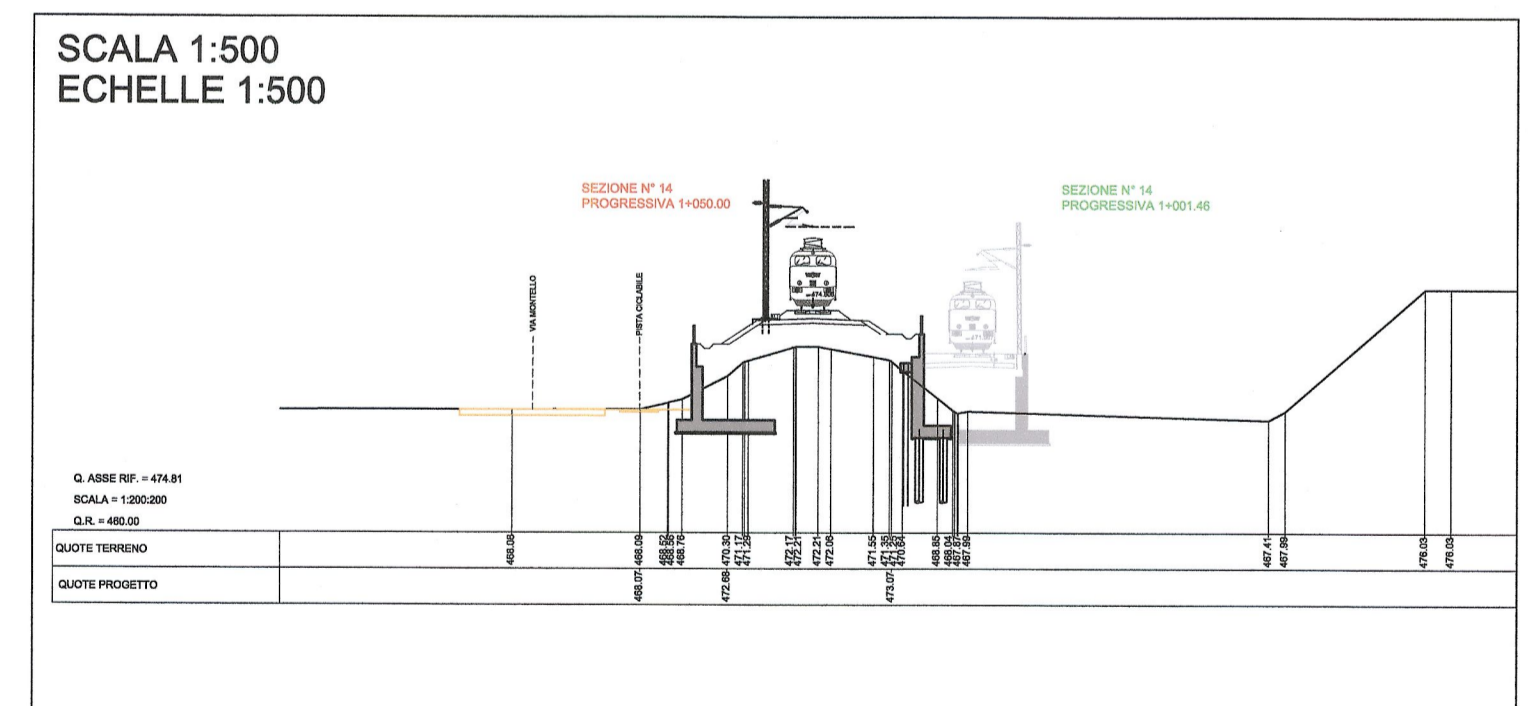
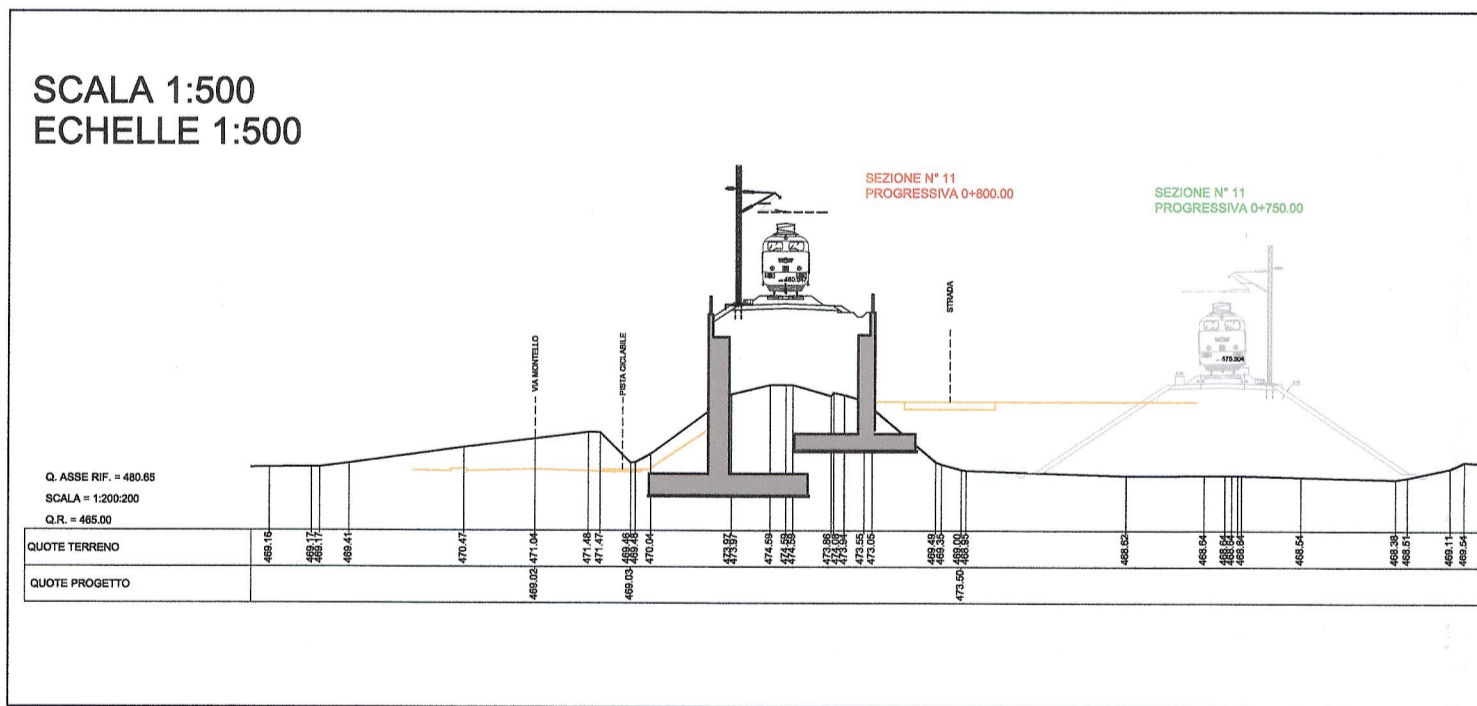
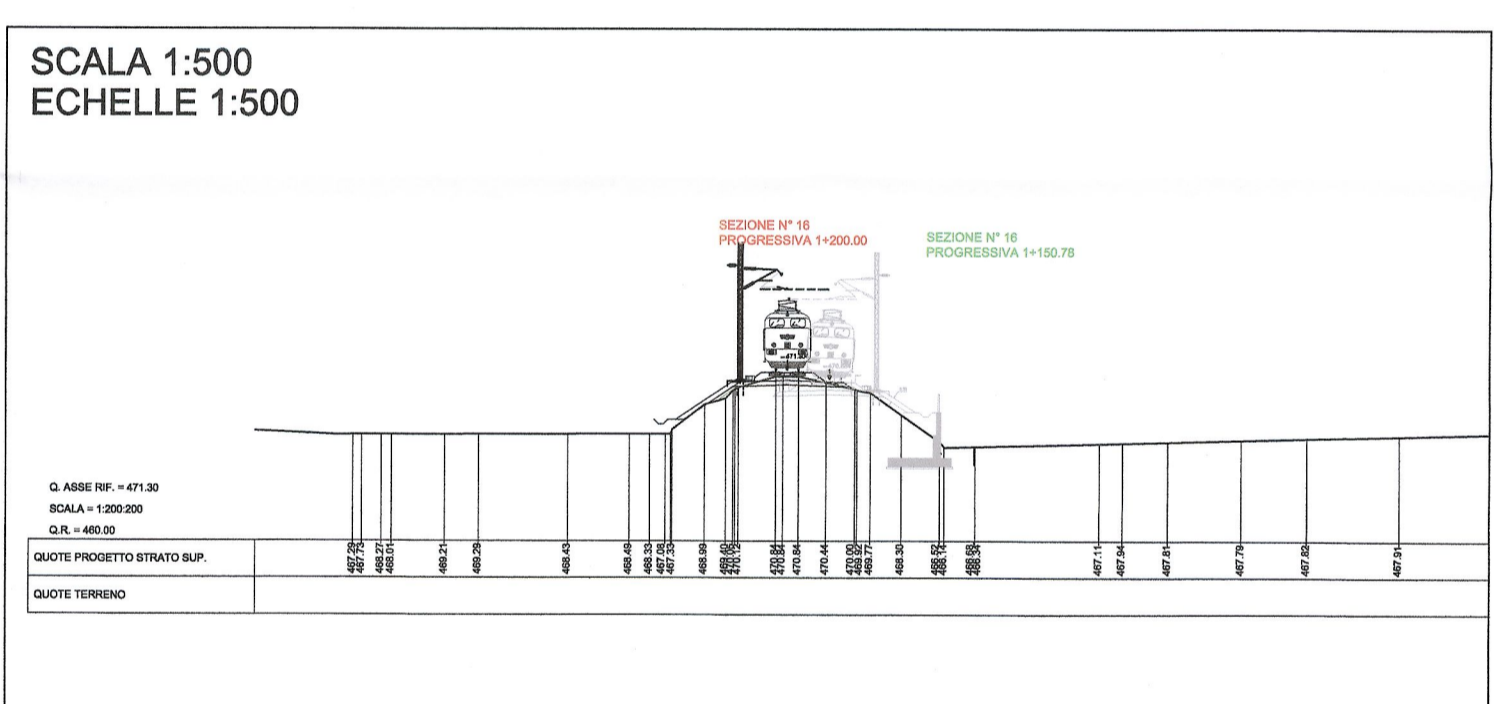


SISTEMA DI RIFERIMENTO LTF 2004c / SYSTEME DE REFERENCE LTF 2004c

DETTAGLIO STRATIGRAFIA FERROVIARIA - Scala 1:20

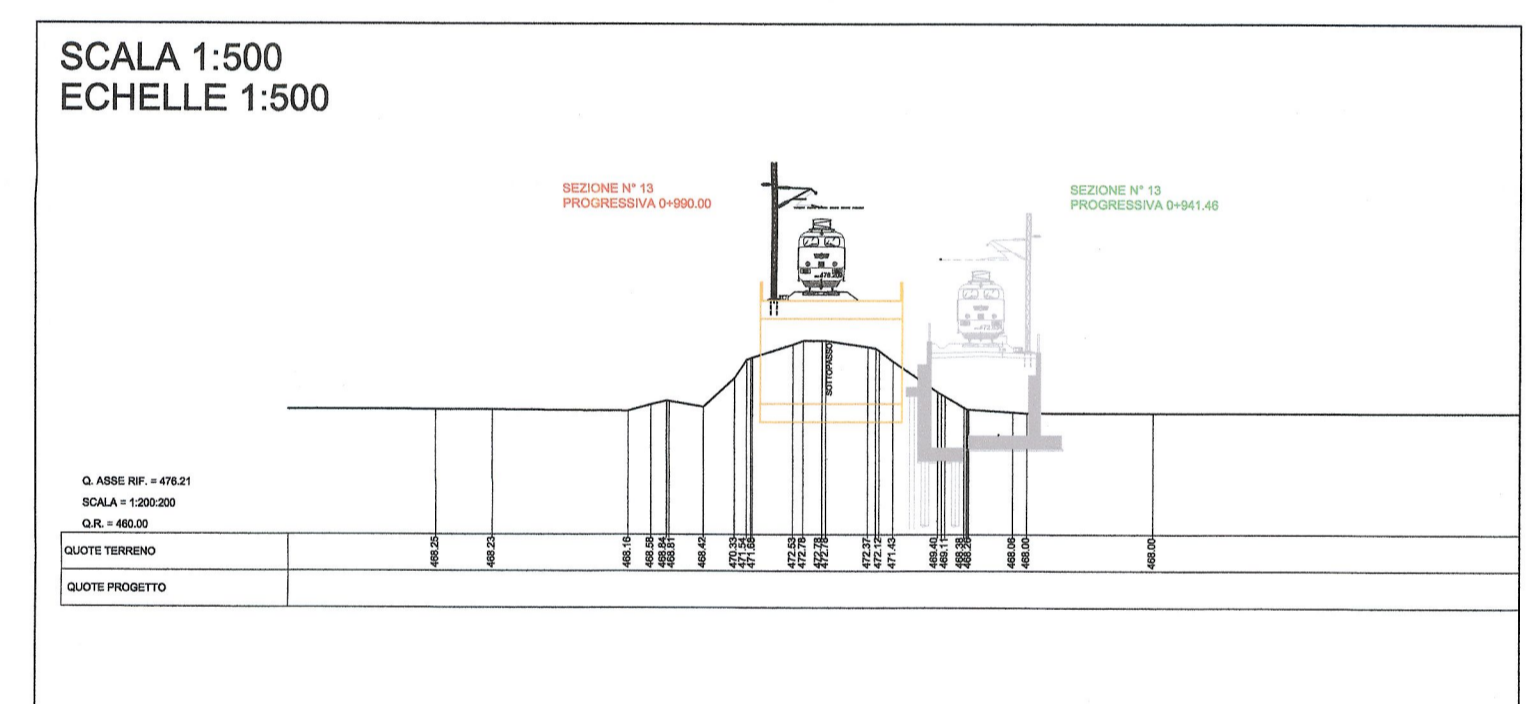

RIFERIMENTI / REFERENCES:
 PD2_C3A_1491_50-30-00_30-01_Planimetria e profilo longitudinale;
 PD2_C3A_1497_50-30-00_60-01_Tipologici muri di sostegno - 1 di 2;
 PD2_C3A_1498_50-30-00_60-02_Tipologici muri di sostegno - 2 di 2;
 PD2_C3A_1493_50-30-00_40-02_Sezioni trasversali - 2 di 2
 PD2_C3A_1490_50-30-00_10-01_Planimetria tecnico illustrativa
 PD2_C3A_1494_50-30-00_10-02_Relazione di calcolo muri di sostegno della linea
 PD2_C3A_1549e1549_50-30-00_40-01_Sezioni trasversali

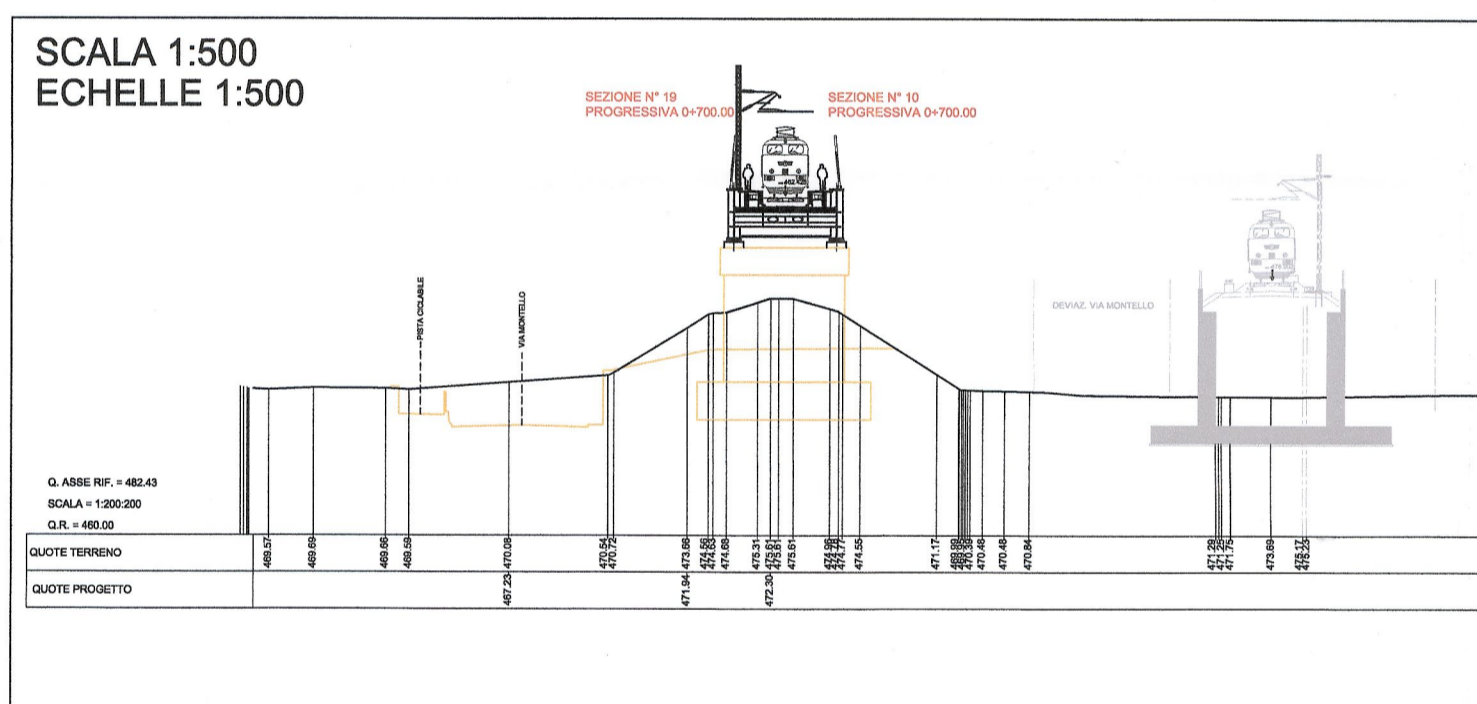

NOTA:
 Nelle sezioni è riportata in giallo traccia delle sistemazioni finali nei pressi della linea storica
 Nelle sezioni è riportato in grigio la sezione della linea provvisoria (PD2_C3A_1550_50-30-00_40-02) per meglio comprendere le soluzioni adottate in fase finale

LIASON LYON - TURIN / COLLEGAMENTO TORINO - LIONE
 Partie commune franco-italienne / Section transfrontalière
 Parte comune italo-francese / Sezione transfrontaliera

NOUVELLE LIGNE LYON TURIN - NUOVA LINEA TORINO LIONE
 PARTIE COMMUNE FRANCO-ITALIENNE - PARTE COMUNE ITALO-FRANCESE
 REVISIONE DE L'AVANT-PROJET DE REFERENCE - REVISIONE DEL PROGETTO DEFINITIVO
 CUP C11J05000030001
 GENIE CIVIL - OPERE CIVILI

PLAINE DE SUSAS - PIANA DI SUSAS
 INTERVENTI SUR LIGNE HISTORIQUE TURIN-SUSAS
 INTERVENTI SU LINEA STORICA TORINO-SUSAS
 GENERALITES INFRASTRUCTURE FERROVIAIRE
 LABORATI GENERALI INFRASTRUTTURA FERROVIAIRE
 COUPES TRANSVERSALES 2 DE 2 - SEZIONI TRASVERSALI 2 DI 2

Indice	Date / Data	Modifications / Modifiche	Elabé par / Concepito da	Vérifié par / Controllato da	Autorisé par / Autorizzato da
0	25/01/2013	Première diffusion / Prima emissione	G. VERGNANO (St. Quaranta)	M. RUSSO C. OGNIENNE	L. CHANTRON M. PANTALEO
A	08/02/2013	Révision suite aux commentaires LTF / Revisione a seguito commenti LTF	G. VERGNANO (St. Quaranta)	M. RUSSO C. OGNIENNE	L. CHANTRON M. PANTALEO

Code Doc: P D 2 C 3 A T S 3 1 4 9 3 A A P P L A
 Phase / Fase: Signé étude / Firma Emetteur / Emittente Numero: Indice Statut / Stato Type / Tipo

ADRESSE GED / INDIRIZZO GED: CSA // // 50 30 60 40 02

ÉCHELLE / SCALA: 1:500 / 1:1000

LTF sas - 1091 Avenue de la Boisse - BP 80631 - F-73008 CHAMBERY CEDEX (France)
 Tél: +33 (0) 4.79.68.56.50 - Fax: +33 (0) 4.79.68.56.75
 RCS Chambery 439 559 952 - TVA FR 03439589692
 Propriété LTF - Tous droits réservés - Propriété LTF - Tutti i diritti riservati