Piana di Susa / Plaine de Susa - Sezioni trasversali / Coupes transversales

Sezione PK 61+635 BP / Coupe PK 61+635 BP
Scala 1:50 in A1 / Echelle 1:50 en A1

Diametro interno CAVIDOTTI:
- Ciano: Ø 400 mm
- Giallo: Ø 300 mm
- Rosso: Ø 200 mm
- Blu: Ø 160 mm
- Verde: Ø 110 mm

LEGENDA:
a: Caditoia
b: Pozzetto
c: Tubo dreno
d: Tubo dreno ad innesto verticale
e: Canaletta dreno con griglia
f: Dorsale con caditoia

- Ballast
- Sub-ballast
- Compattato
- Pacchetto stradale
- Raccolta acque
- Piano di cantiere
- Piano finito

SCALA GRAFICA 1:50
ECHELLE GRAPHIQUE 1:50
0 0.50 1 2.50 5 m

RIFERIMENTI / REFERENCES:
PD2_C3A_1449_50-00-00_10-01_Relazione illustrativa;
PD2_C3A_1543_50-40-00_30-01_Planimetria generale;
PD2_C3A_1551_50-45-00_40-01_plan-ensemble;
PD2_C3A_1569_50-40-00_30-02_Planimetria muri di sostegno della linea;
PD2_C3A_1570_50-40-00_60-01_Tipologici muri di sostegno della linea
PD2_C3A_1771_50-73-20_30-01_Sottopasso LN A32

PIANO DI LOCALIZZAZIONE / VUE D'ENSEMBLE

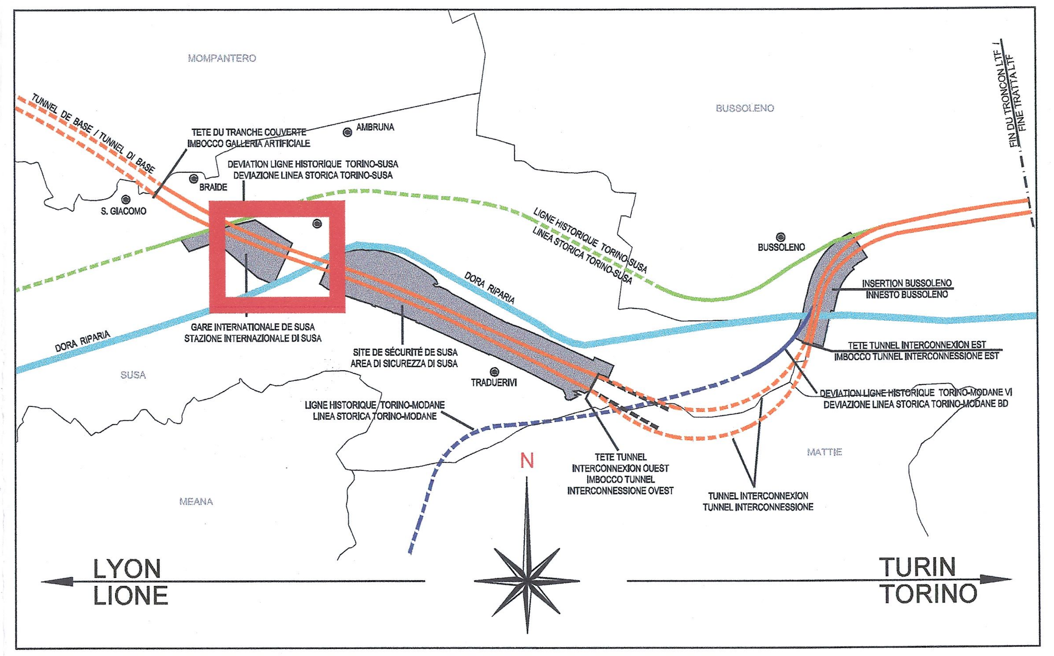

Sezione PK 62+100 BP / Coupe PK 62+100 BP
Scala 1:100 in A1 / Echelle 1:100 en A1

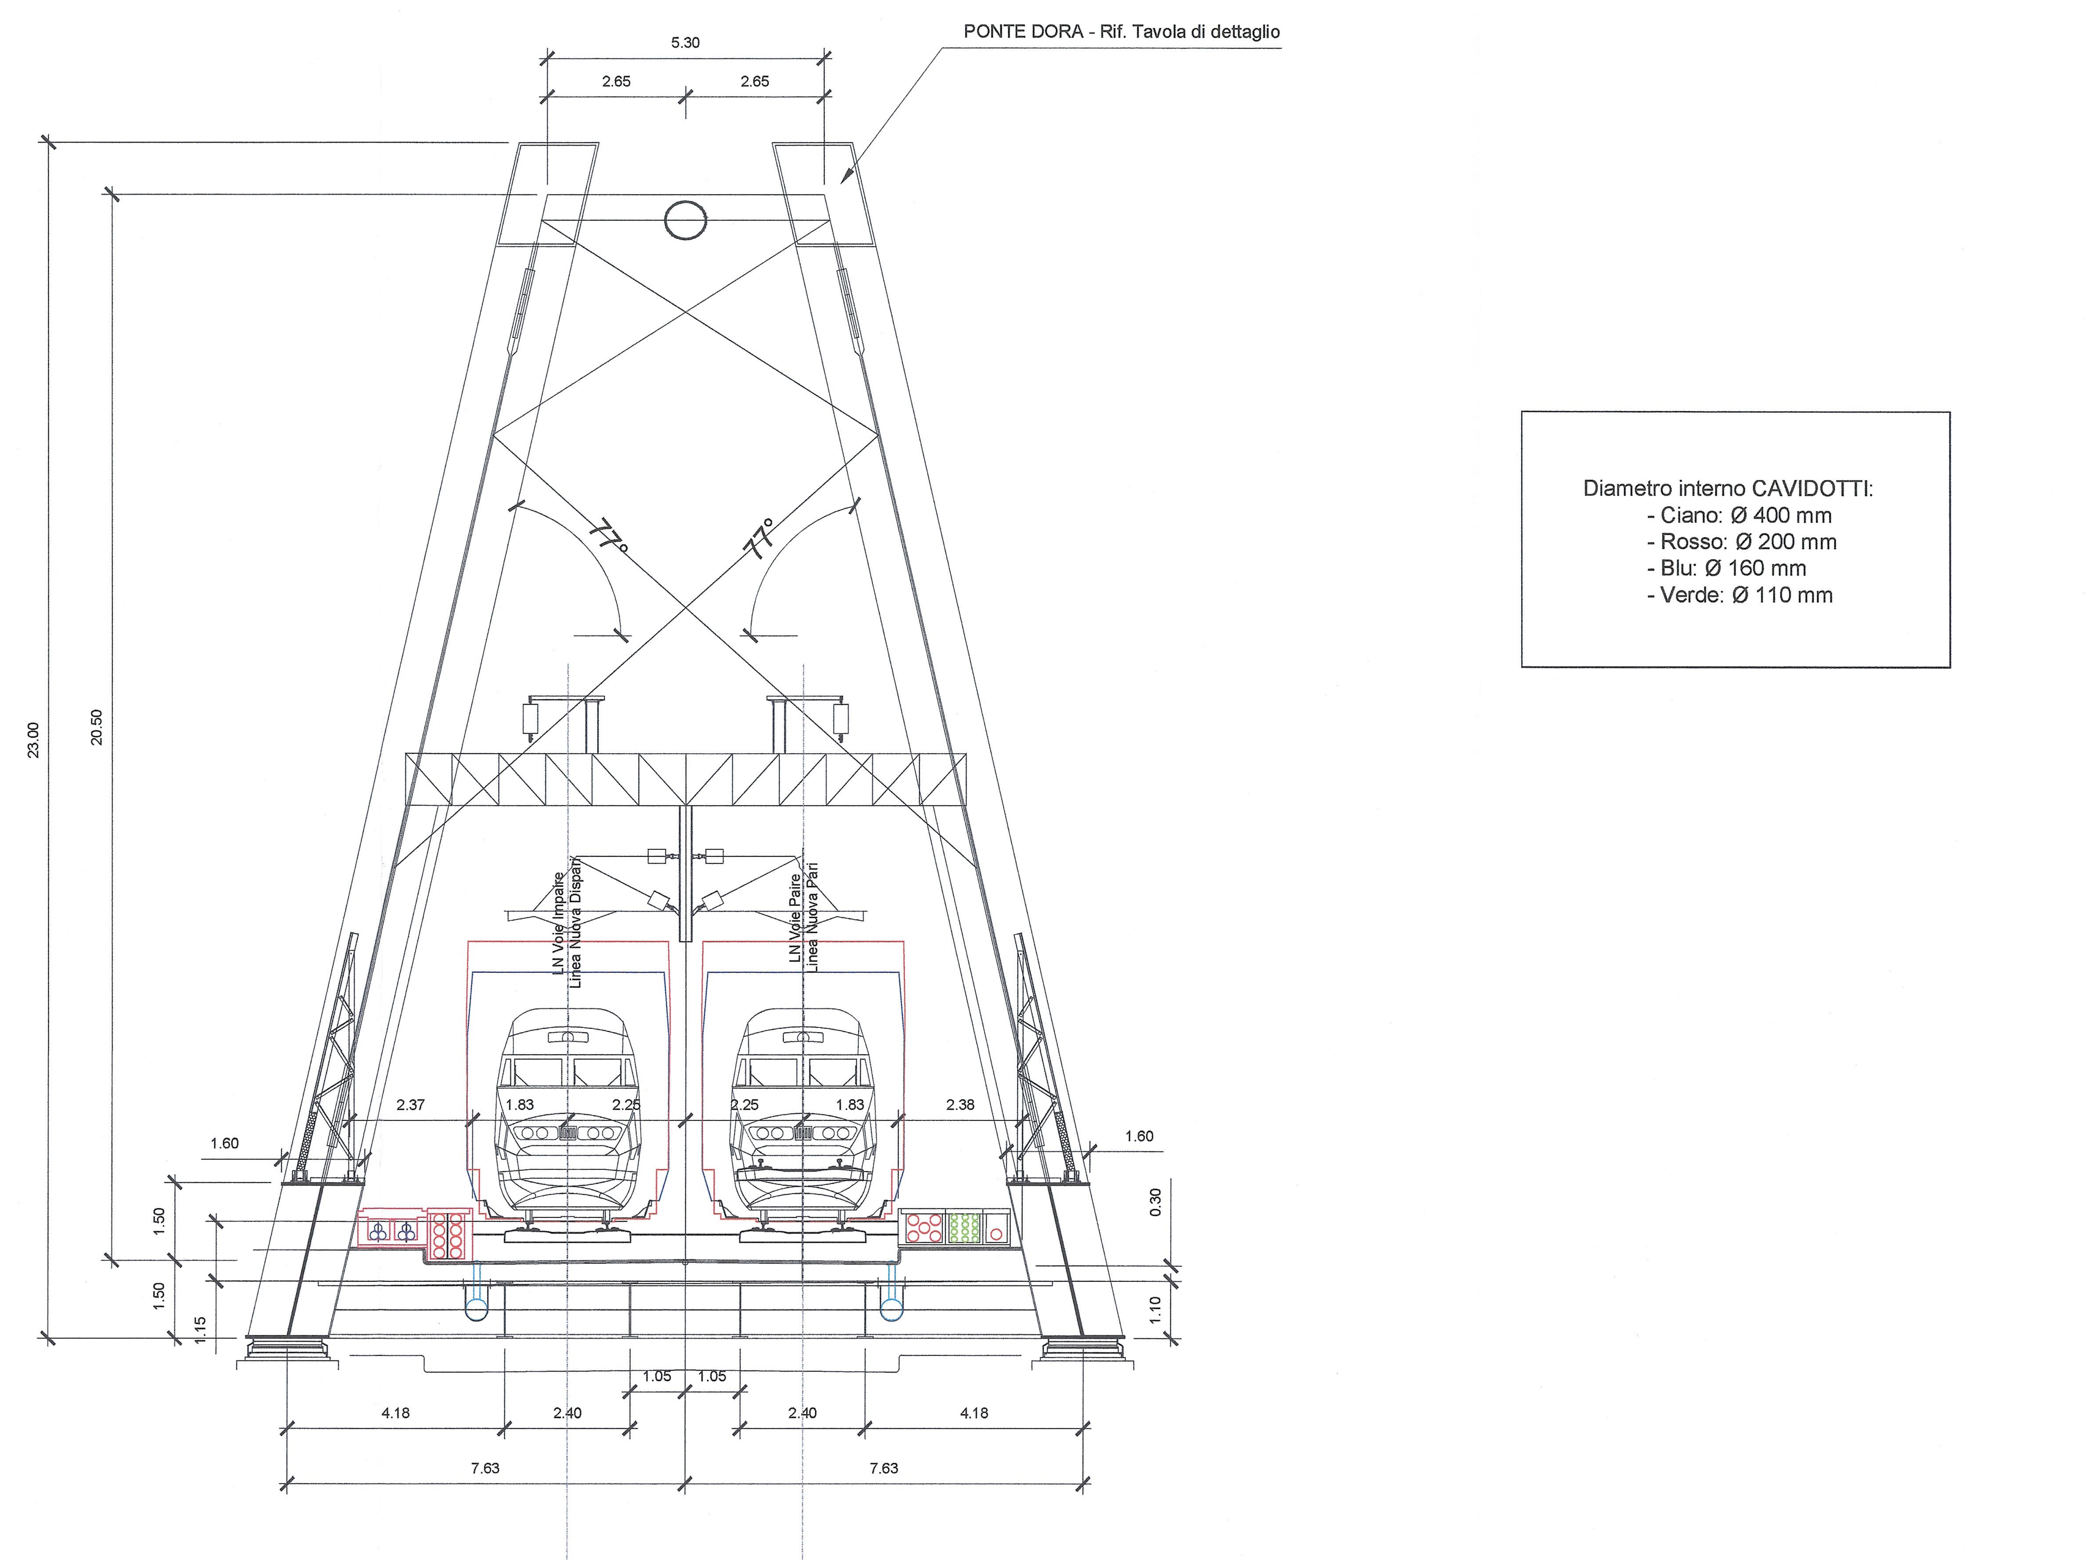

Diametro interno CAVIDOTTI:
- Ciano: Ø 400 mm
- Rosso: Ø 200 mm
- Blu: Ø 160 mm
- Verde: Ø 110 mm

Coupe PK 61+850 BP / Sezione PK 61+850 BP
Echelle 1:200 en A1 / Scala 1:200 in A1

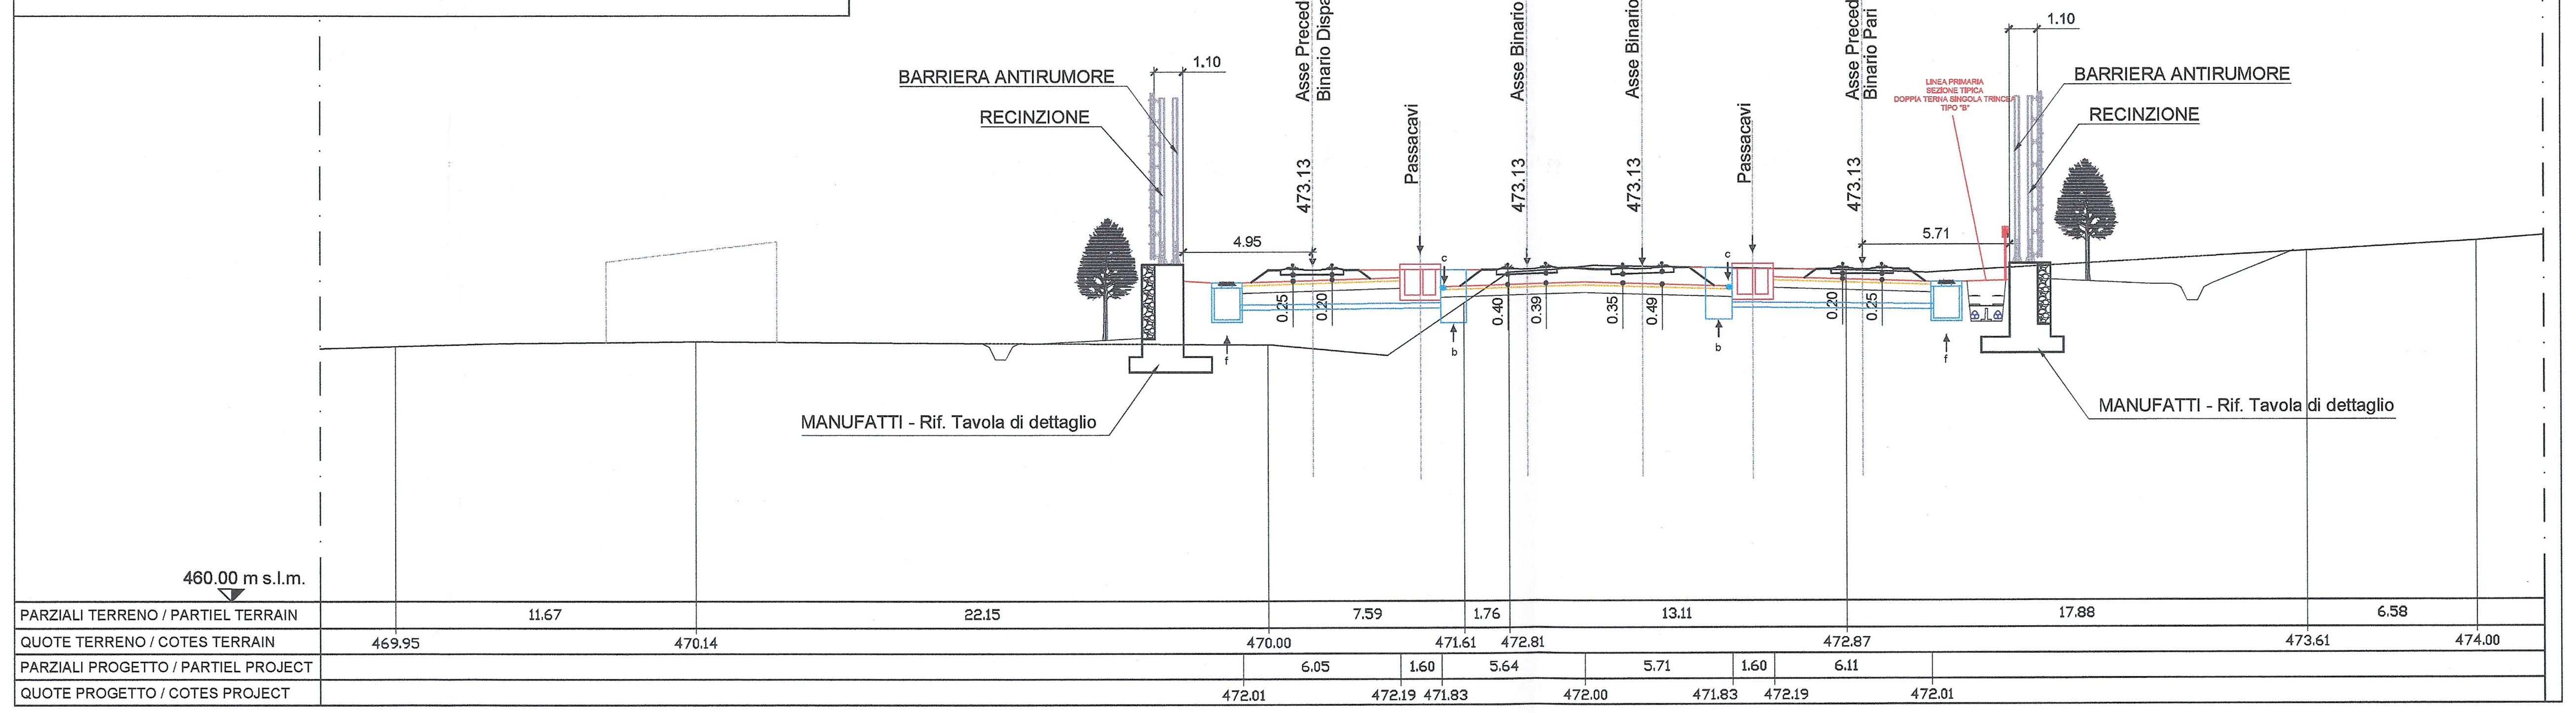

Coupe PK 62+200 BP / Sezione PK 62+200 BP
Echelle 1:100 en A1 / Scala 1:100 in A1

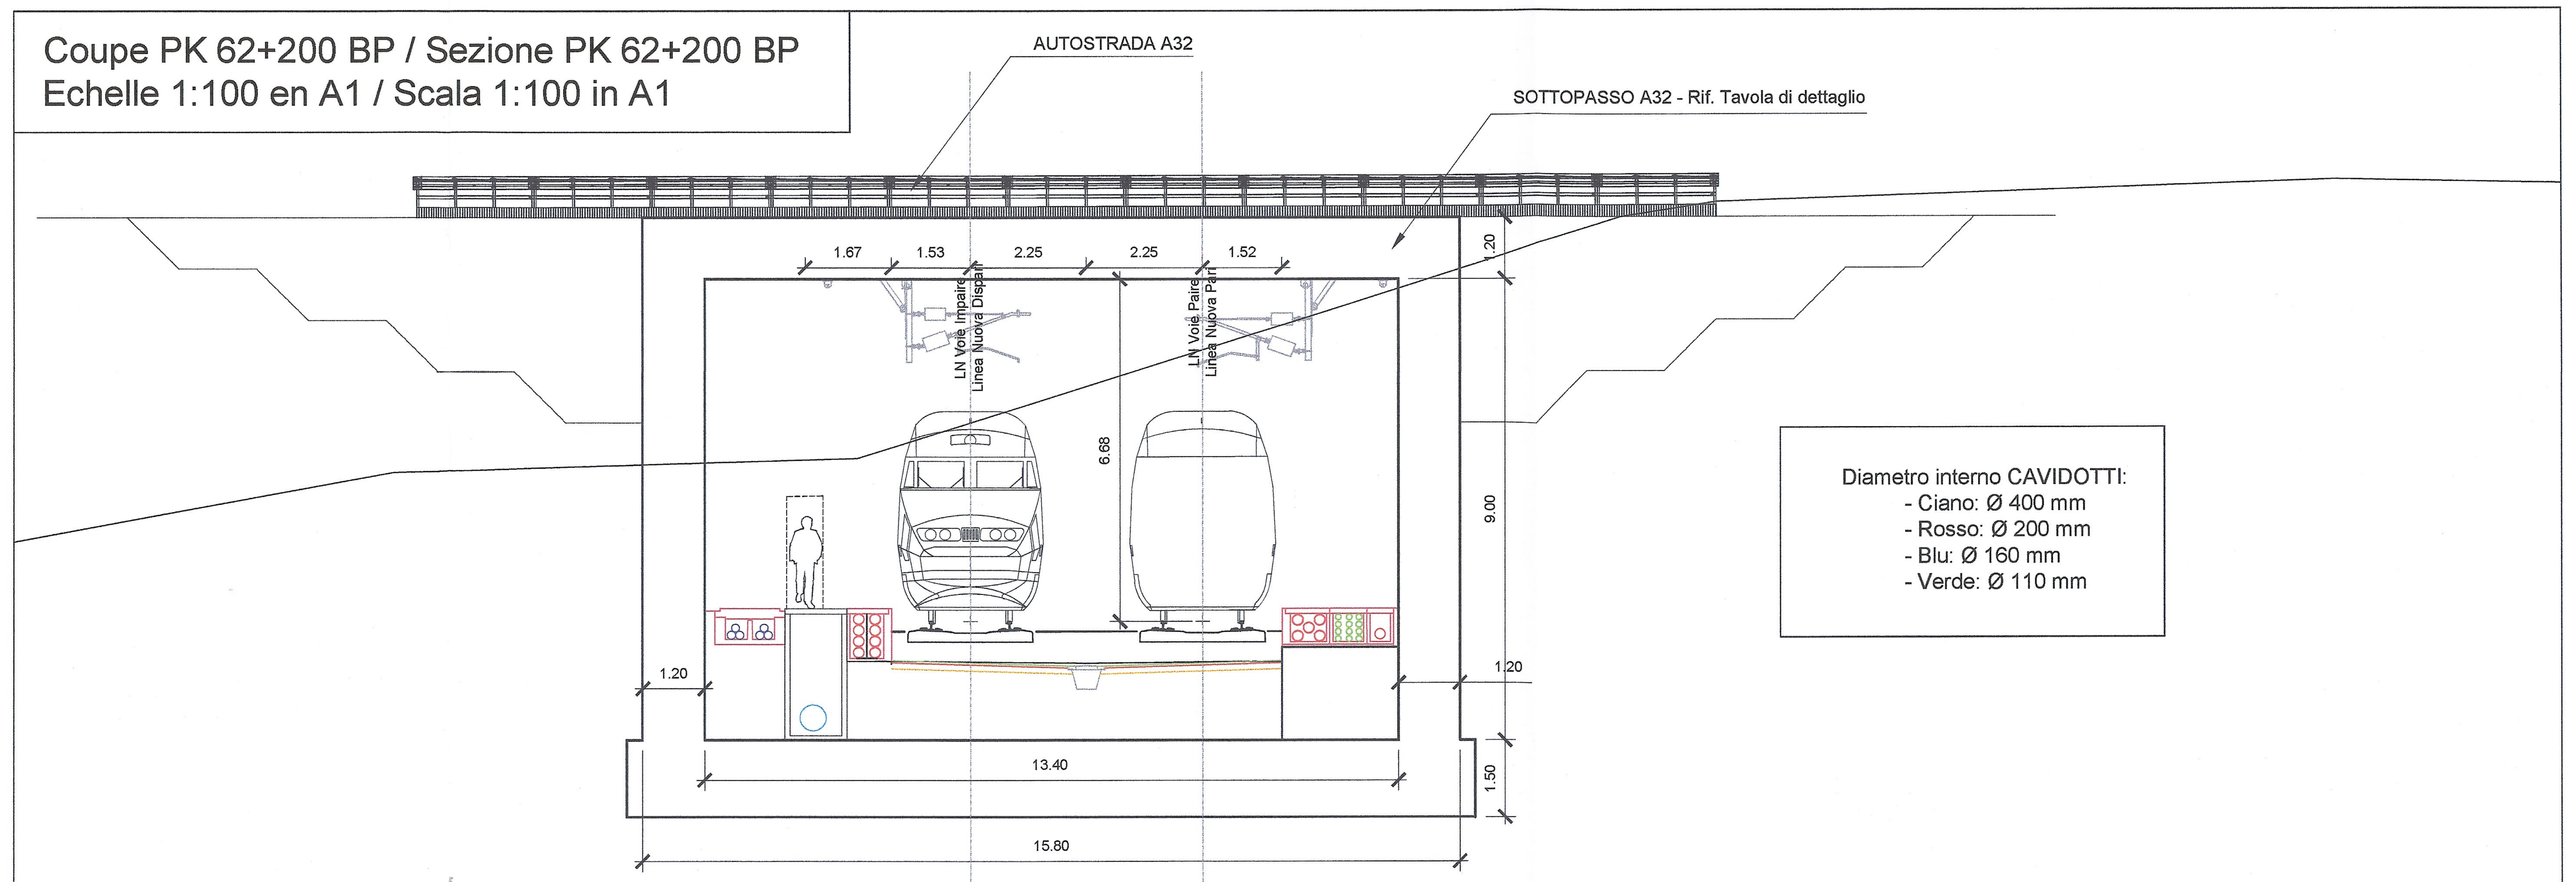

Diametro interno CAVIDOTTI:
- Ciano: Ø 400 mm
- Rosso: Ø 200 mm
- Blu: Ø 160 mm
- Verde: Ø 110 mm

LIAISON LYON - TURIN / COLLEGAMENTO TORINO - LIONE

Partie commune franco-italienne
Section transfrontalière

Parte comune italo-francese
Sezione transfrontaliera

NOUVELLE LIGNE LYON TURIN - NUOVA LINEA TORINO LIONE
PARTIE COMMUNE FRANCO-ITALIENNE - PARTE COMUNE ITALO-FRANCESE

REVISION DE L'AVANT-PROJET DE REFERENCE - REVISIONE DEL PROGETTO DEFINITIVO
CUP C11J05000030001

GENIE CIVIL - OPERE CIVILI

PLAINE DE SUSA - PIANA DI SUSA
TRONCON DE GARE INTERNATIONALE A ZONE TECHNIQUE DI SUSA
TRATTA DA STAZIONE INTERNAZIONALE AD AREA TECNICA DI SUSA

COUPES TRANSVERSALES DE PK 61+635 A PK 62+200 - SEZIONI TRASVERSALI DA PK 61+635 A PK 62+200

Indice	Date / Data	Modifications / Modifiche	Etabli par / Concepito da	Vérifié par / Controllato da	Autorisé par / Autorizzato da
0	09/01/2013	Première diffusion / Prima emissione	G. VERGNANO (St. Quaranta)	M. RUSSO C. OGNIBENE	L. CHANTRON M. PANTALEO
A	08/02/2013	Révision suite aux commentaires LTF / Revisione a seguito commenti LTF	G. VERGNANO (St. Quaranta)	M. RUSSO C. OGNIBENE	L. CHANTRON M. PANTALEO

Tecnimont Civil Construction
Dott. Ing. Aldo Mancarella
Ordine Ingegneri Prov. TO n. 6271 R

ORDINE DEGLI INGEGNERI DELLA PROVINCIA DI NAPOLI
DOTT. ING. RUSSO MARCO
ISCRITTO ALL'ALBO PROFESSIONALE
COL.N. 12982

Code Doc	P	D	2	C	3	A	T	S	3	1	5	4	5	A		A	P	P	L	A
	Phase / Fase			Sigle étude / Sigla			Émetteur / Emittente			Numero				Indice		Statut / Stato		Type / Tipo		

INDIRIZZO GED / ADRESSE GED	C3A	//	//	50	40	00	40	01

ÉCHELLE / SCALA
divers/varie

LYON TURIN FERROVIAIRE
LTF sas - 1091 Avenue de la Boisse BP 80631 - F-73006 CHAMBERY CEDEX (France)
Tél.: +33 (0) 4.79.68.56.50 - Fax: +33 (0) 4.79.68.56.75
RCS Chambéry 439 556 952 - TVA FR 03439556952

Propriété LTF Tous droits réservés - Proprietà LTF Tutti i diritti riservati

Ce projet est cofinancé par l'Union européenne (DG-TREN)
Questo progetto è cofinanziato dall'Unione europea (TEN-T)