
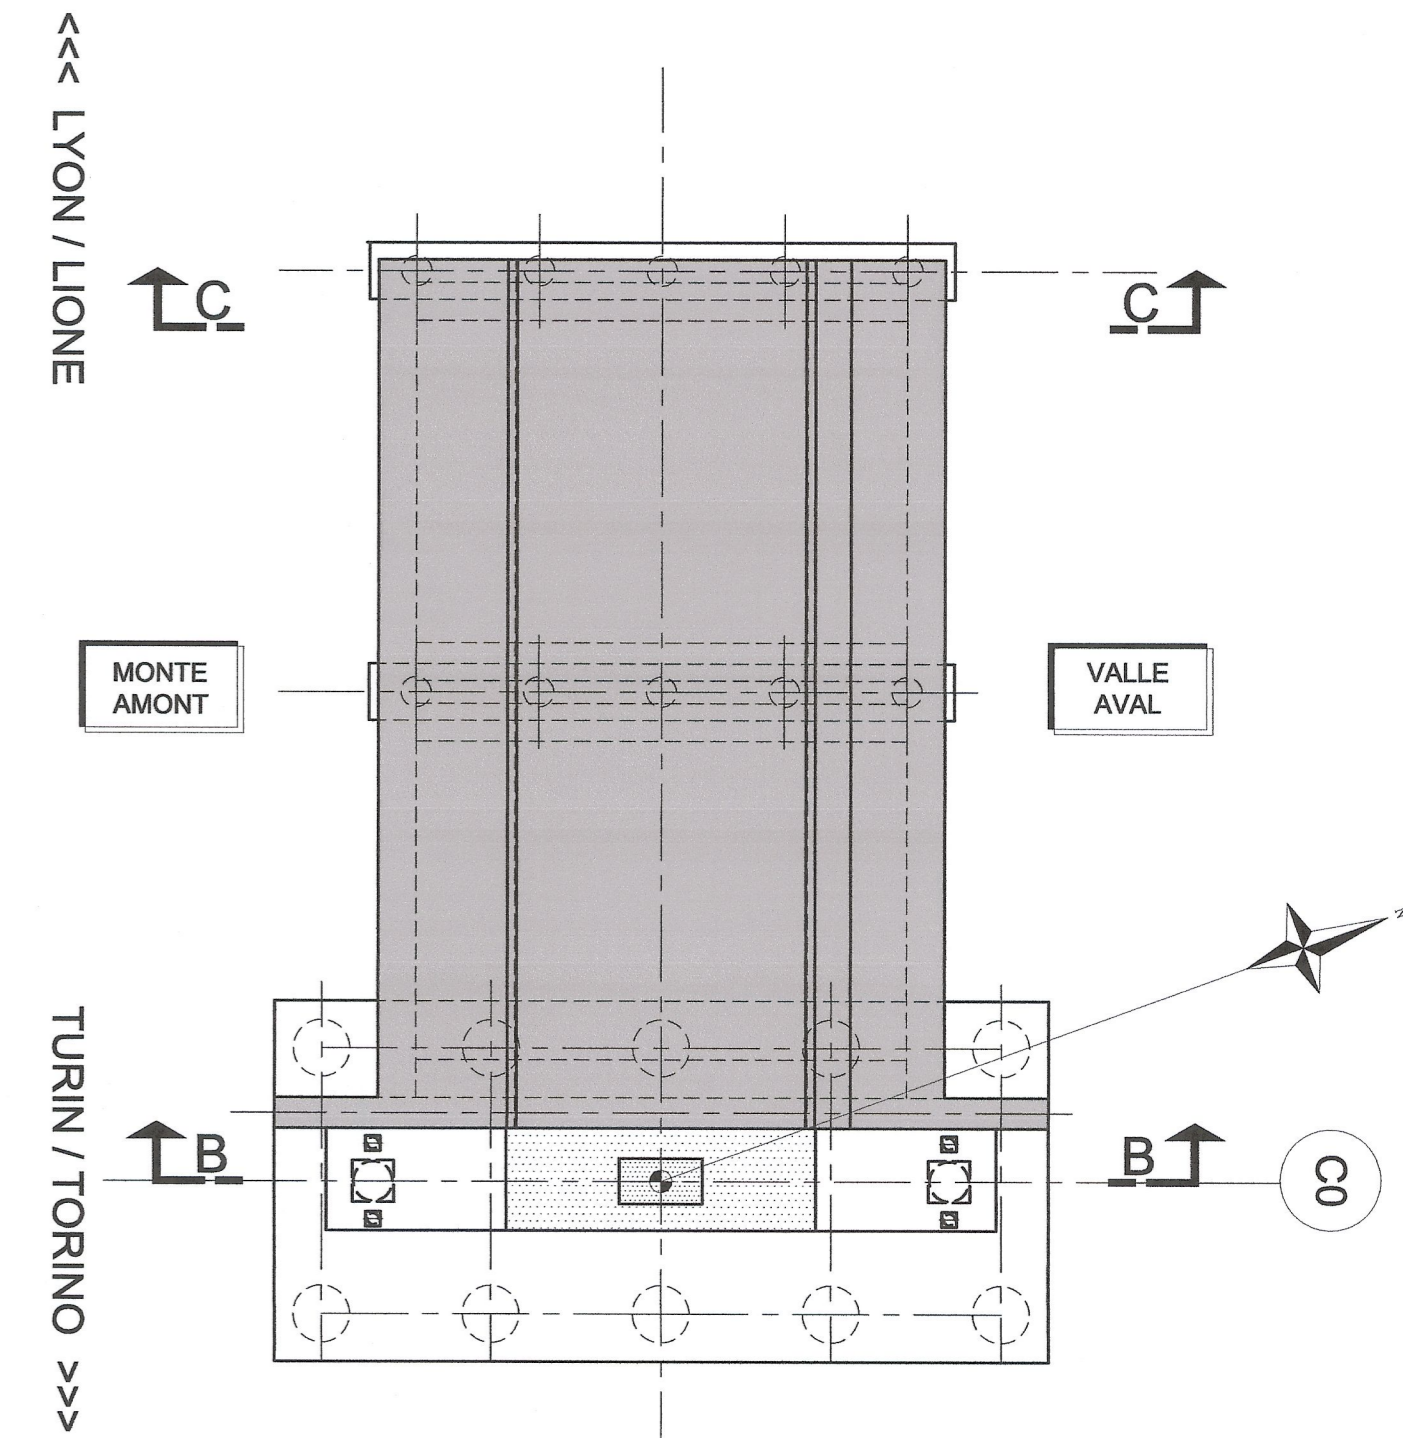
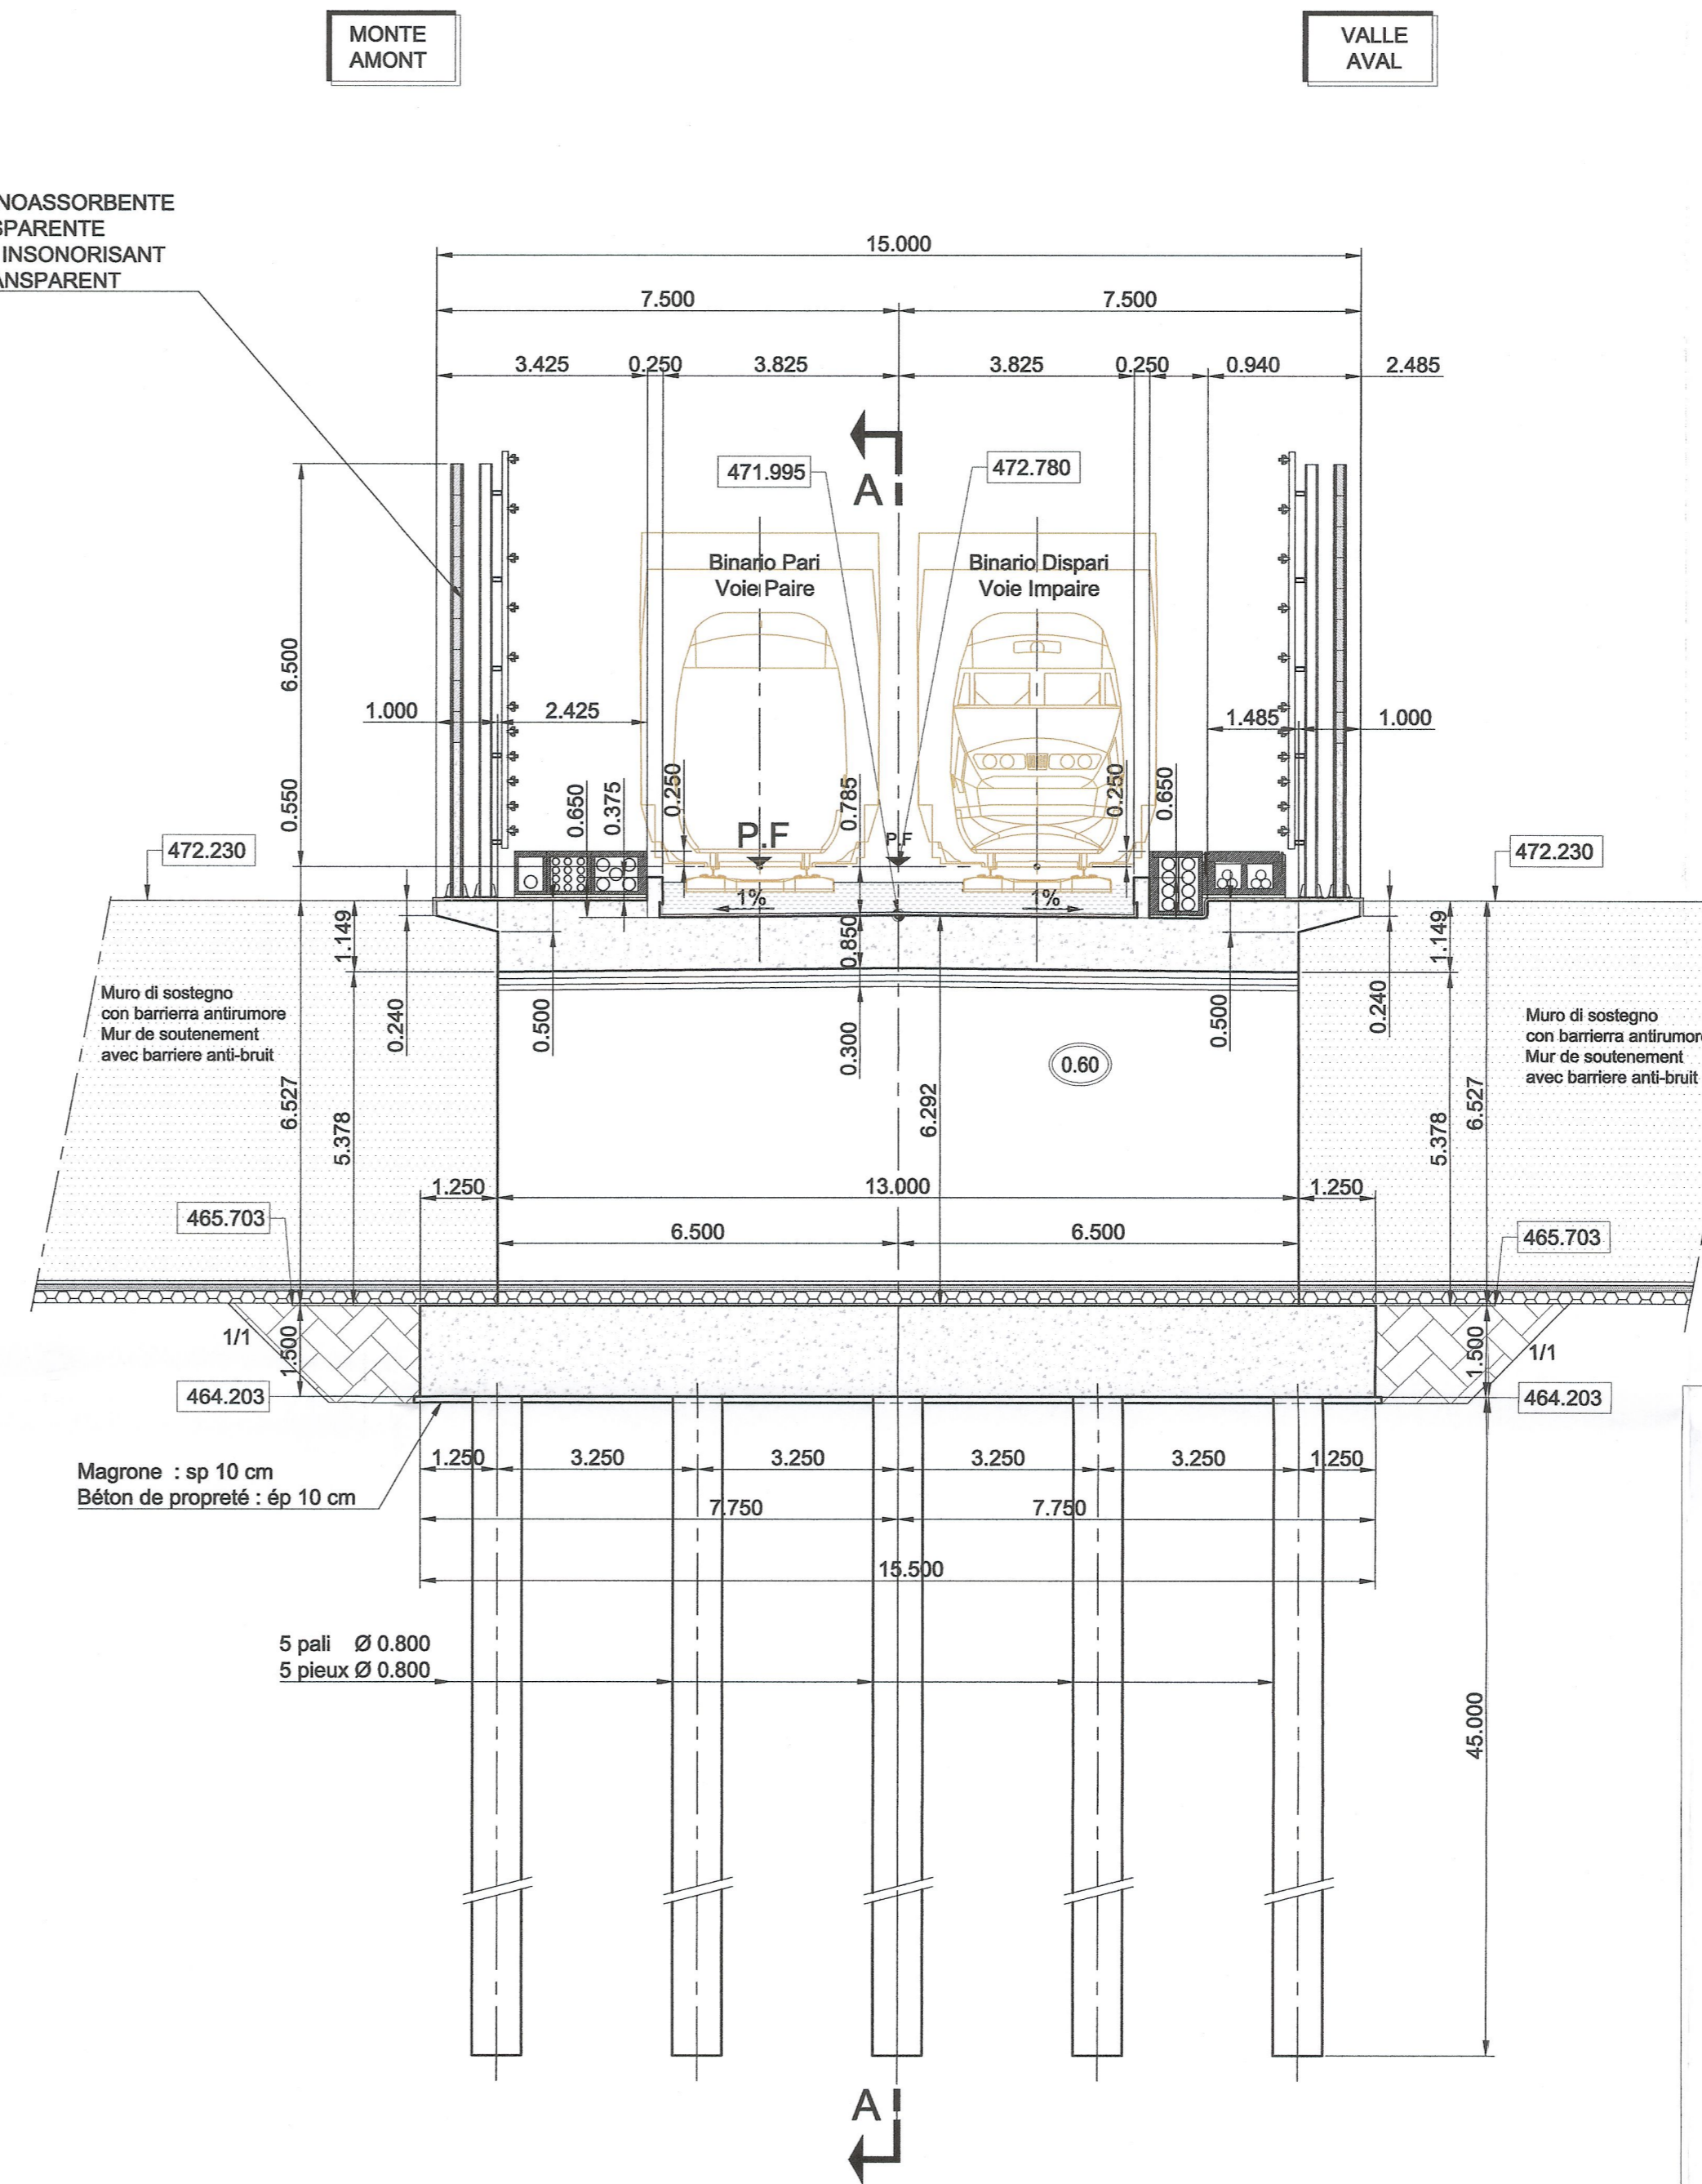


SEZIONE B-B
Scala 1/100
COUPE B-B
Echelle 1/100

SEZIONE C-C
Scala 1/100
COUPE C-C
Echelle 1/100

PIANTA
Scala 1/200
VUE EN PLAN
Echelle 1/200

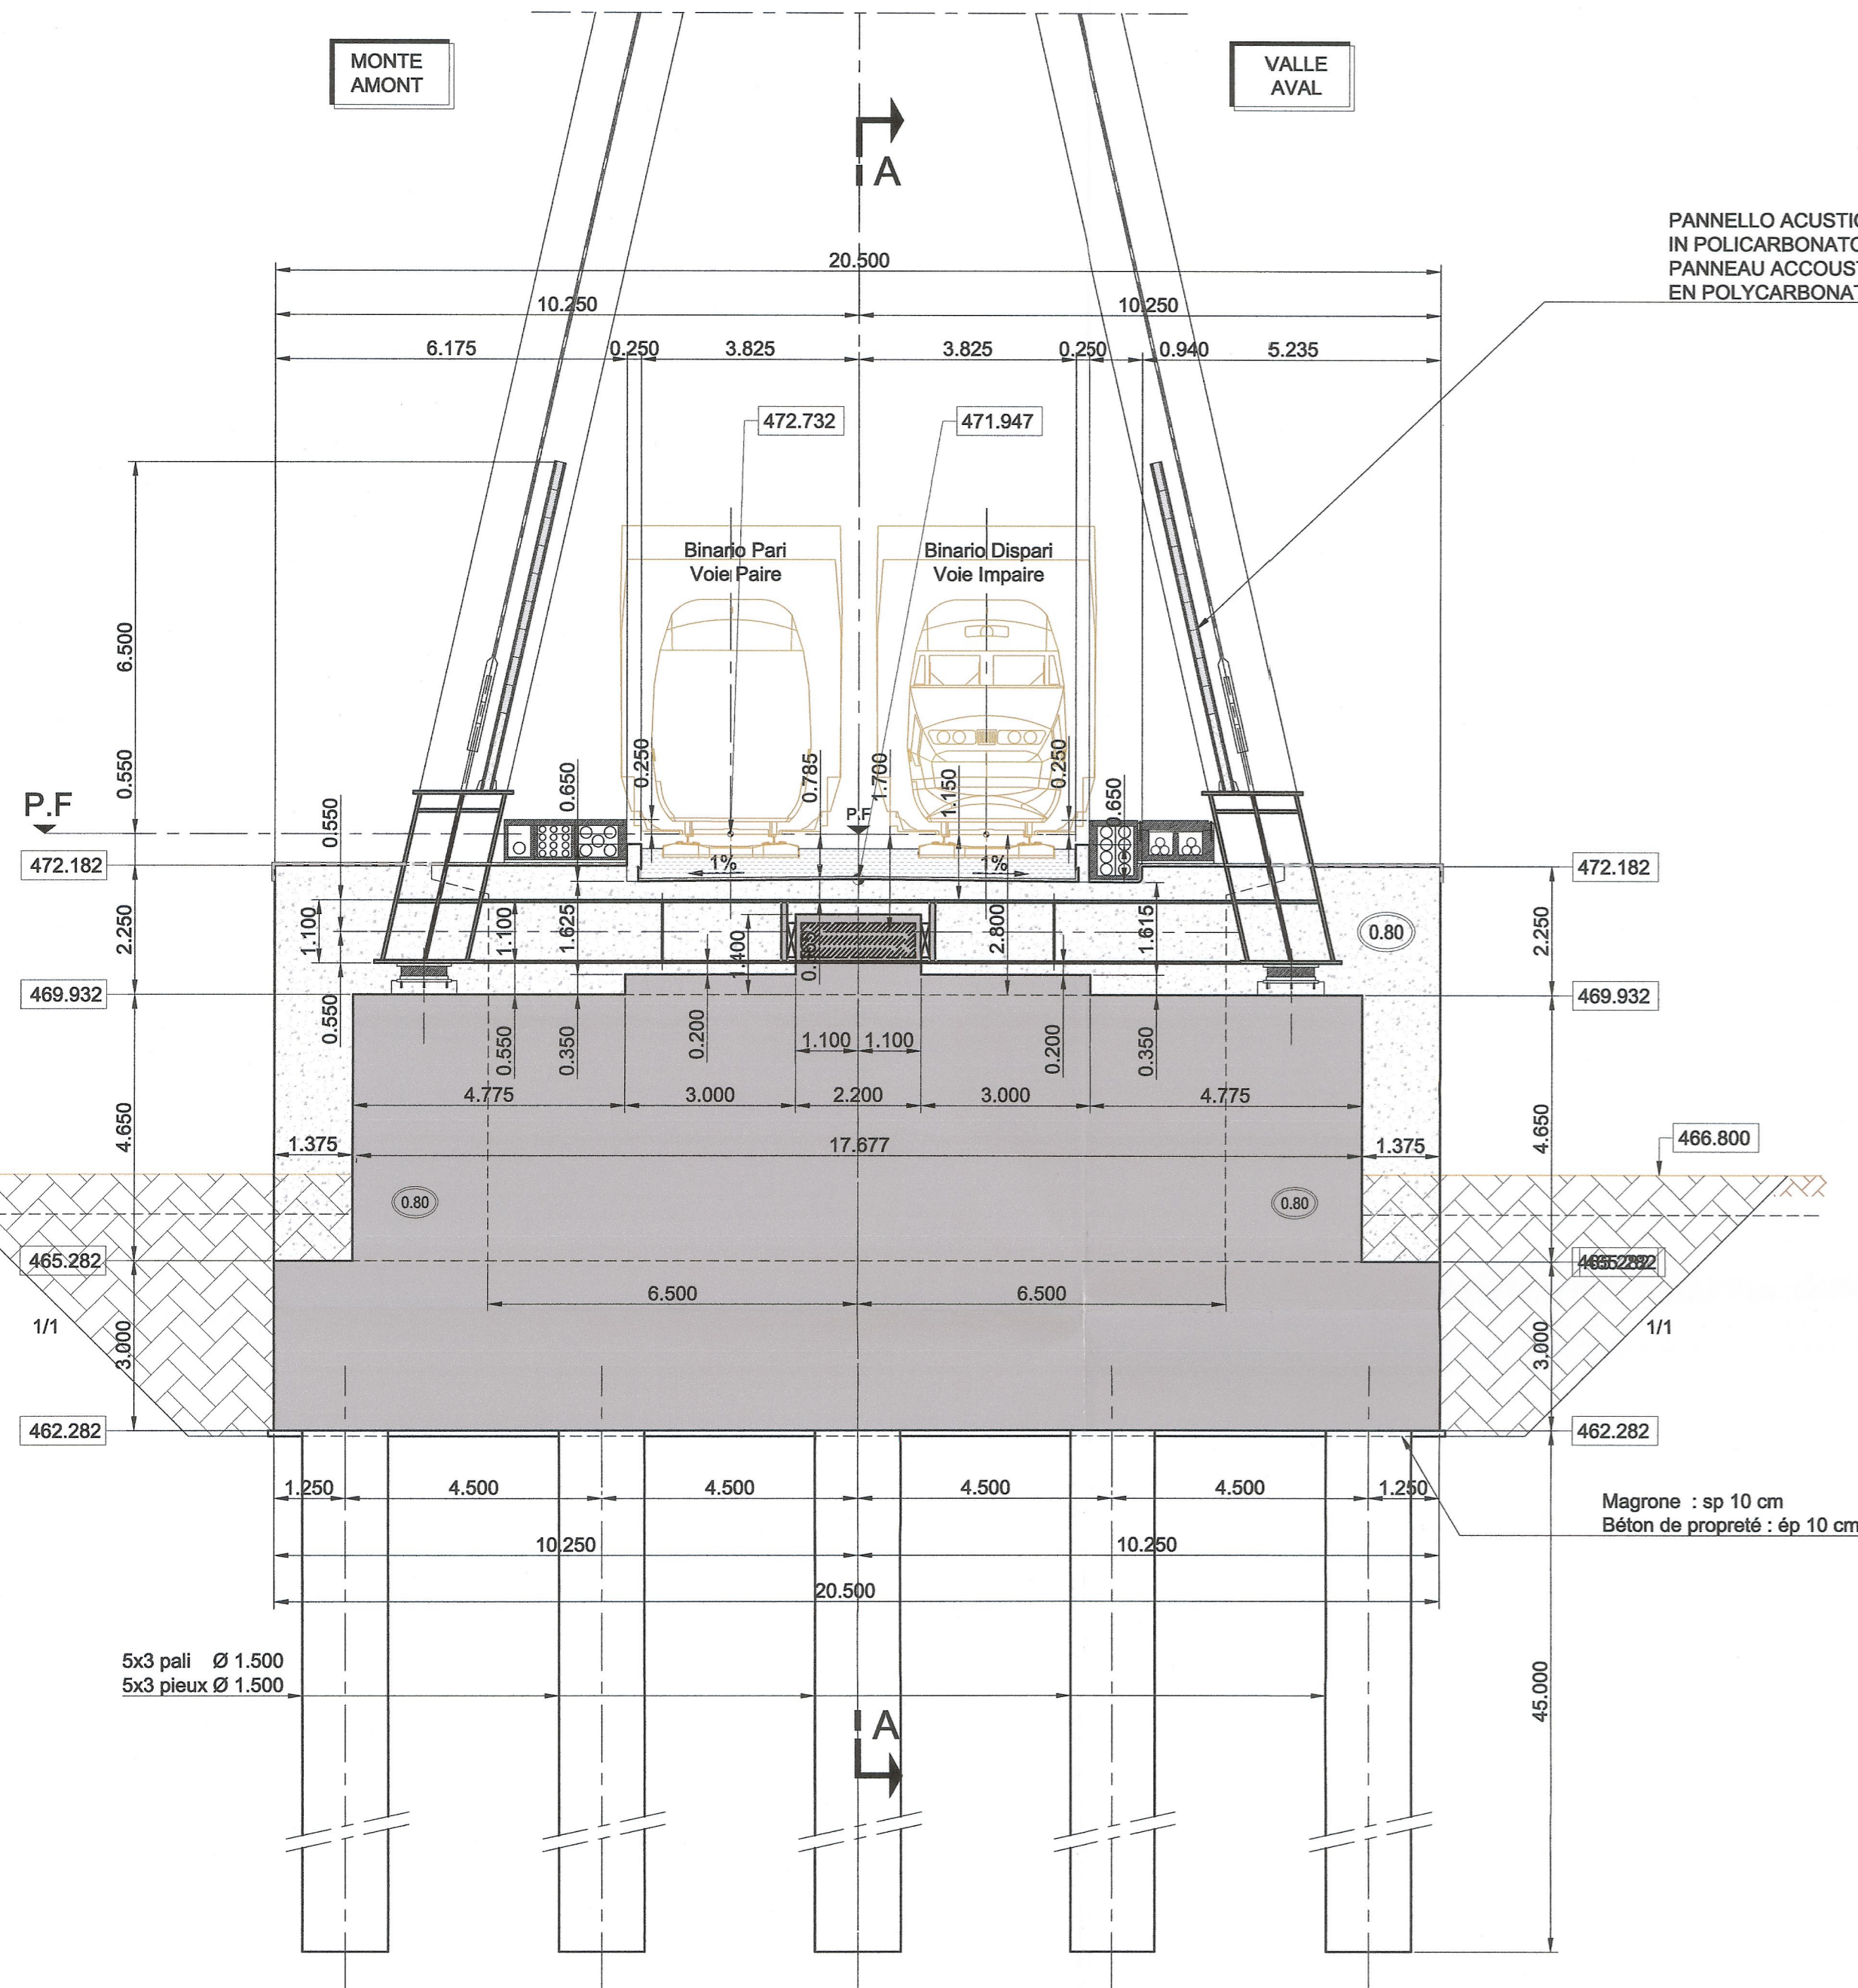

LIASON LYON - TURIN / COLLEGAMENTO TORINO - LIONE
Partie commune franco-italienne / Section transfrontalière
Parte comune italo-francese / Sezione transfrontaliera

NOUVELLE LIGNE LYON TURIN - NUOVA LINEA TORINO LIONE
PARTIE COMMUNE FRANCO-ITALIENNE - PARTE COMUNE ITALO-FRANCESE
REVISIONE DE L'AVANT-PROJET DE REFERENCE - REVISIONE DEL PROGETTO DEFINITIVO
CUP C11J05000030001
GENIE CIVIL - OPERE CIVILI
PLAINE DE SUSAS / PIANA DI SUSAS
ZONE DE FRANCHISSEMENT DE LA DORA / ZONA ATTRAVERSAMENTO DORA
PONT SUR LA DORA / PONTE SULLA DORA
CULEE C0 - PLANCHE 2 / SPALLA C0 - TAVOLA 2

Indice	Date / Data	Modification / Modifica	Elaboré par / Concepito da	Vérifié par / Controllato da	Autorisé par / Autorizzato da
0	09/11/2012	Première diffusion / Prima emissione	C.CALAMONERI C.QUEMIN R.BARBEAU	M.RUSSO C.IGNIBENE	L.CHANTRON M.PANTALEO
A	31/01/2013	Révision sur les commentaires LTF / Revisione a seguito commenti LTF	C.CALAMONERI C.QUEMIN R.BARBEAU	M.RUSSO C.IGNIBENE	L.CHANTRON M.PANTALEO

Tecnimont
Civil Construction
Dott. Ing. Aldo Manservigi
Ordine Ingegneri Prov. TO n. 4271 R



- Liste plans / Elenco elaborati grafici :
- PD2-C3A-TS3-1551: Plan d'ensemble / Planimetria di progetto
 - PD2-C3A-TS3-1552: Coupe transversale-détails / Sezione trasversale - dettagli
 - PD2-C3A-TS3-1553: Culée C0-planche 1 / Spalla C0 - Tavola 1
 - PD2-C3A-TS3-1554: Culée C0-planche 2 / Spalla C0 - Tavola 2
 - PD2-C3A-TS3-1555: Culée C1 / Spalla C1
 - PD2-C3A-TS3-1556: Culées-détails appuis / Spalle - dettagli appoggi
 - PD2-C3A-TS3-1557: Répartition matière-coupes / Carpenteria metallica - sezione
 - PD2-C3A-TS3-1558: Répartition matière-vues en plan / Carpenteria metallica - piante
 - PD2-C3A-TS3-1573: Répartition matière-coupe 1 / Carpenteria metallica - sezione 1
 - PD2-C3A-TS3-1574: Répartition matière-coupes 3-4-5 / Carpenteria metallica - sezioni 3-4-5
 - PD2-C3A-TS3-1575: Répartition matière-détail 1 / Carpenteria metallica - dettaglio 1
 - PD2-C3A-TS3-1576: Répartition matière-détail 2 / Carpenteria metallica - dettaglio 2
 - PD2-C3A-TS3-1577: Répartition matière-coupe 16 à 19 / Carpenteria metallica - sezioni 16 a 19

RELAZIONE DI RIFERIMENTO / RAPPORT DE REFERENCE
PD2-C3A-TS3-1550 DIMENSIONNEMENT DE L'OUVRAGE / DIMENSIONAMENTO DELL'OPERA

SISTEMA DI COORDINATE:
SYSTEME DE COORDONNEES: LTF 2004C



Code Doc: P D 2 C 3 A T S 3 1 5 5 4 A A P P L A
Phase / Fase: Signé étude / Signa: Émoussé / Emaltate: Numero: Indice: Statut / Stato: Type / Tipo:

INDRIZZO GED / ADRESSE GED: C3A // // 50 45 00 40 04

ÉCHELLE / SCALA: 1:100