PIANTA
Scala 1/100
VUE EN PLAN
Echelle 1/100

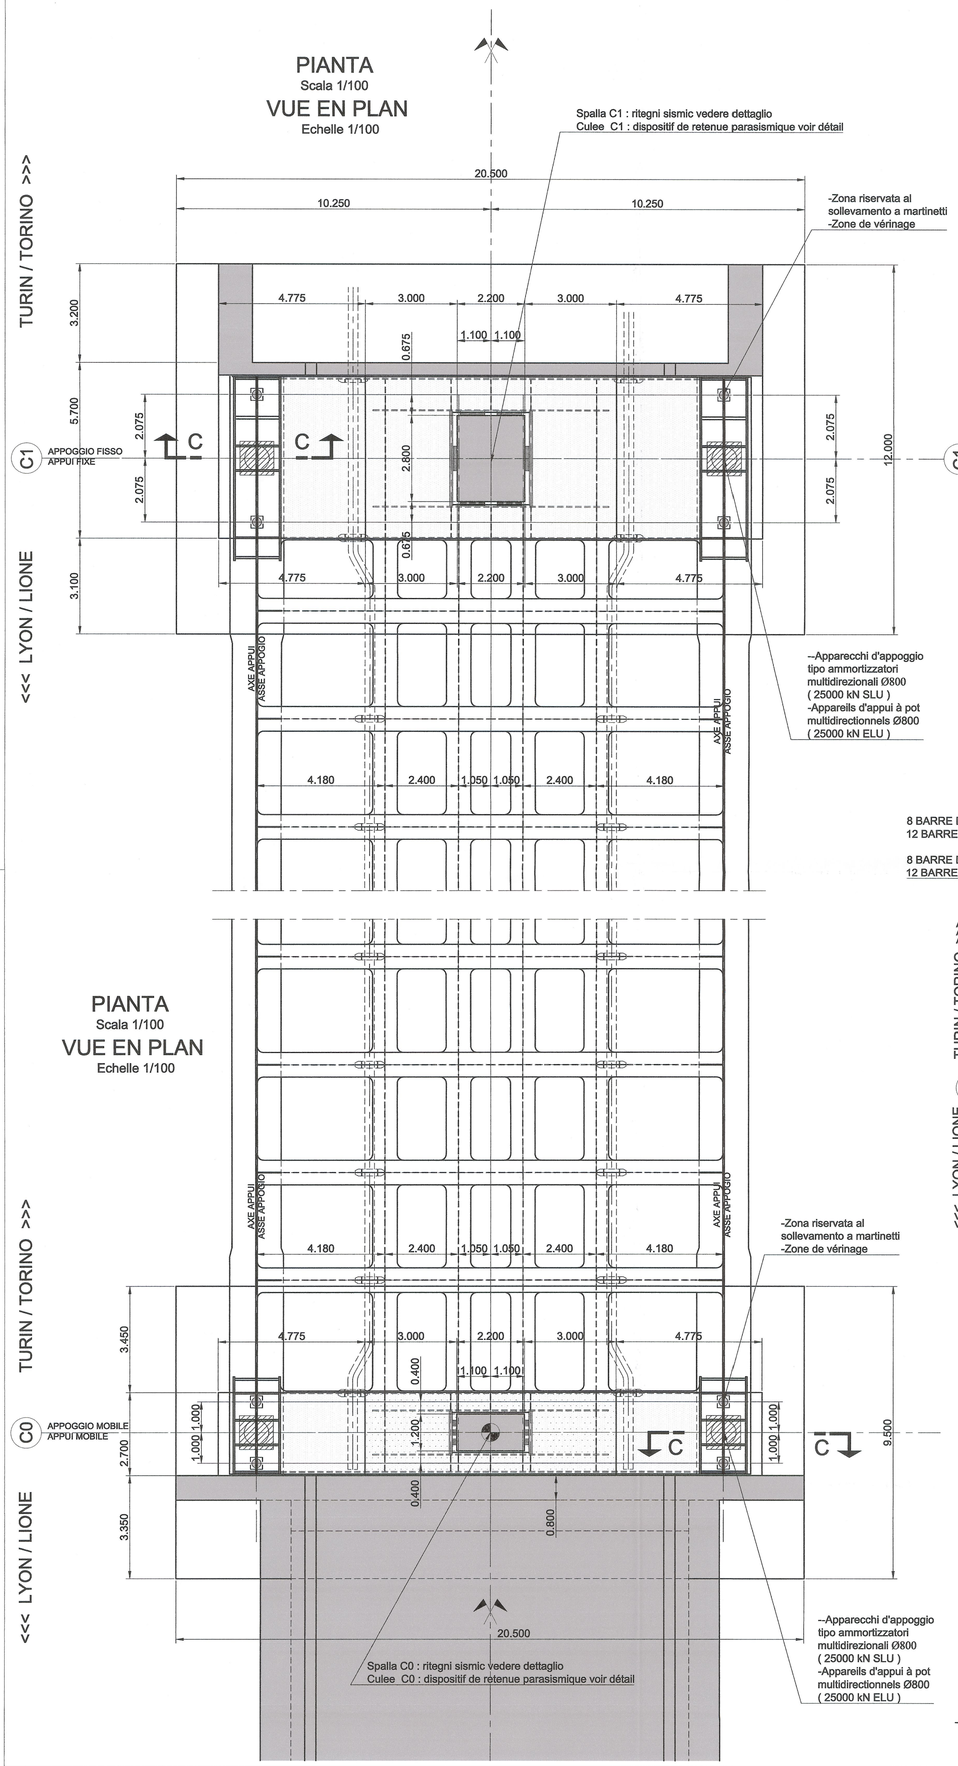

SPALLA C1 : DETTAGLIO RITEGNI SISMICI
Echelle 1/25
CULEE C1 : DETAIL DISPOSITIF DE RETENUE PARASISMIQUE
Echelle 1/25

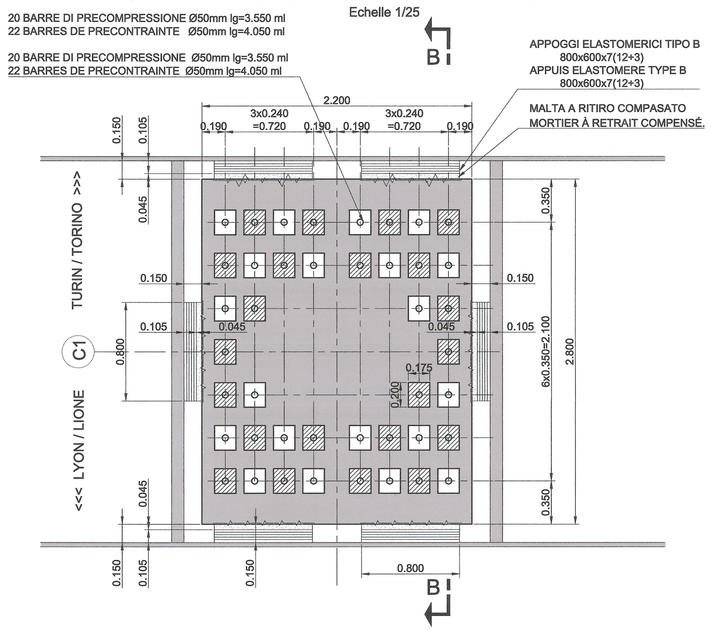

SEZIONE B-B
Scala 1/25
COUPE B-B
Echelle 1/25

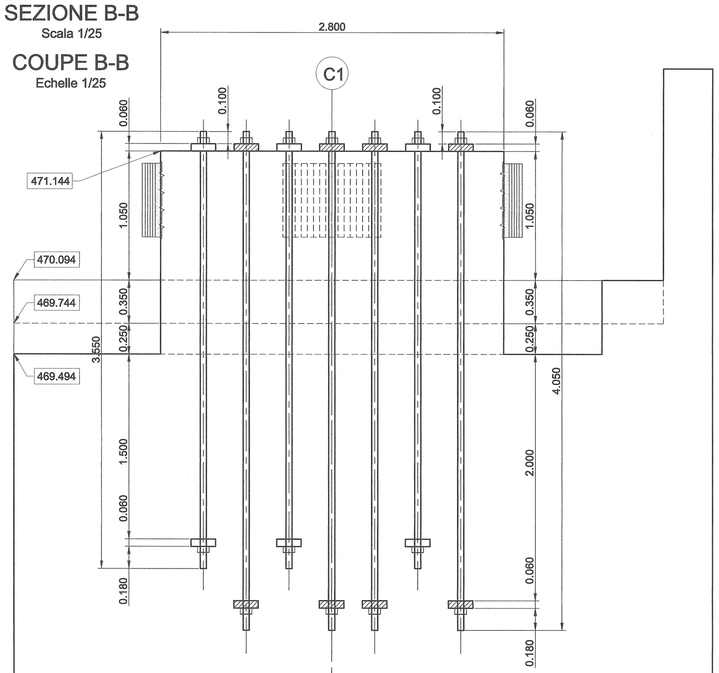

SPALLA C0 : DETTAGLIO RITEGNI SISMICI
Echelle 1/25
CULEE C0 : DETAIL DISPOSITIF DE RETENUE PARASISMIQUE
Echelle 1/25

8 BARRE DI PRECOMPRESSIONE Ø50mm lg=3.550 ml
12 BARRES DE PRECONTRAINTE Ø50mm lg=4.050 ml

8 BARRE DI PRECOMPRESSIONE Ø50mm lg=3.550 ml
12 BARRES DE PRECONTRAINTE Ø50mm lg=4.050 ml

APPOGGI ELASTOMERICI TIPO B 800x600x7(12+3)
APPUIS ELASTOMERE TYPE B 800x600x7(12+3)

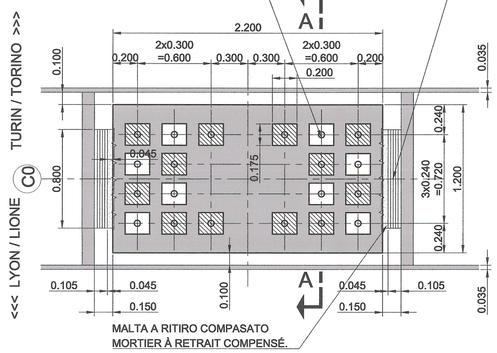

SEZIONE A-A
Scala 1/25
COUPE A-A
Echelle 1/25

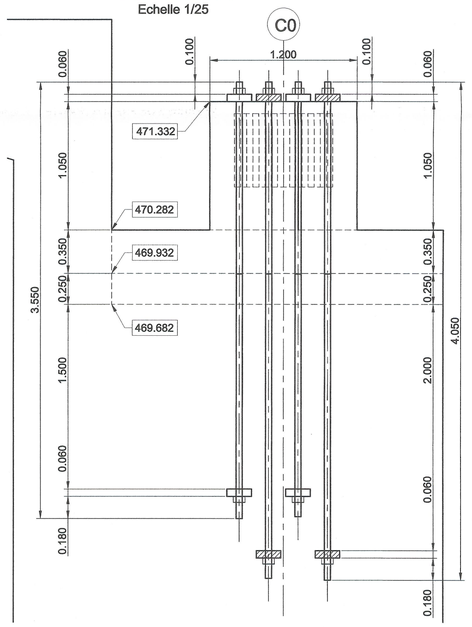

SEZIONE C-C
Scala 1/25
COUPE C-C
Echelle 1/25

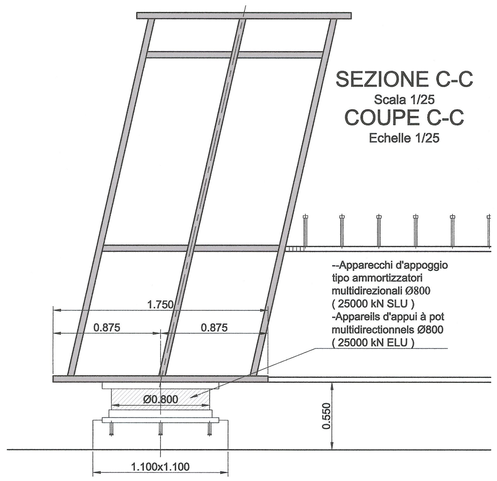

SCALA GRAFICA 1:100 / ECHELLE GRAPHIQUE 1:100
0 2 4 6 m

SCALA GRAFICA 1:25 / ECHELLE GRAPHIQUE 1:25
0 50 100 150 cm

RELAZIONE DI RIFERIMENTO / RAPPORT DE REFERENCE :
PD2-C3A-TS3-1550 DIMENSIONNEMENT DE L'OUVRAGE / DIMENSIONAMENTO DELL'OPERA

SISTEMA DI COORDINATE: SYSTEME DE COORDONNEES:	LTF 2004C

Liste plans / Elenco elaborati grafici :

PD2-C3A-TS3-1551: Plan d'ensemble / Planimétria di progetto
PD2-C3A-TS3-1552: Coupe transversale-détails / Sezione trasversale - dettagli
PD2-C3A-TS3-1553: Culée C0-planche 1 / Spalla C0 - Tavola 1
PD2-C3A-TS3-1554: Culée C0-planche 2 / Spalla C0 - Tavola 2
PD2-C3A-TS3-1555: Culée C1 / Spalla C1
PD2-C3A-TS3-1556: Culées-détails appuis / Spalle - dettagli appoggi
PD2-C3A-TS3-1557: Répartition matière-coupes / Carpenteria mettalica - sezione
PD2-C3A-TS3-1558: Répartition matière-vues en plan / Carpenteria mettalica - piante
PD2-C3A-TS3-1573: Répartition matière-coupe 1 / Carpenteria mettalica - sezione 1
PD2-C3A-TS3-1574: Répartition matière-coupes 3-4-5 / Carpenteria mettalica - sezioni 3-4-5
PD2-C3A-TS3-1575: Répartition matière-culée vue en plan / Carpenteria mettalica - spalle piante
PD2-C3A-TS3-1576: Répartition matière-détail 1 / Carpenteria mettalica - dettaglio 1
PD2-C3A-TS3-1577: Répartition matière-détail 2 / Carpenteria mettalica - dettaglio 2
PD2-C3A-TS3-1578: Répartition matière-coupes 16 à 19 / Carpenteria mettalica - sezioni 16 a 19

LIAISON LYON - TURIN / COLLEGAMENTO TORINO - LIONE
Partie commune franco-italienne / Section transfrontalière
Parte comune italo-francese / Sezione transfrontaliera

NOUVELLE LIGNE LYON TURIN - NUOVA LINEA TORINO LIONE
PARTIE COMMUNE FRANCO-ITALIENNE - PARTE COMUNE ITALO-FRANCESE

REVISION DE L'AVANT-PROJET DE REFERENCE - REVISIONE DEL PROGETTO DEFINITIVO
CUP C11J05000030001

GENIE CIVIL - OPERE CIVILI

PLAINE DE SUSA / PIANA DI SUSA
ZONE DE FRANCHISSEMENT DE LA DORA / ZONA ATTRAVERSAMENTO DORA
PONT SUR LA DORA / PONTE SULLA DORA

CULEES -DETAILS APPUIS / SPALLE - DETTAGLI APPOGGI

Indice	Date / Data	Modifications / Modifiche	Etabli par / Concepito da	Vérifié par / Controllato da	Autorisé par / Autorizzato da
0	09/11/2012	Première diffusion / Prima emissione	C.CALAMONERI C.QUEMIN R.BARBEAU	M.RUSSO C. OGNIBENE	L.CHANTRON M. PANTALEO
A	31/01/2013	Révision suite aux commentaires LTF / Revisione a seguito commenti LTF	C.CALAMONERI C.QUEMIN R.BARBEAU	M.RUSSO C. OGNIBENE	L.CHANTRON M. PANTALEO

Tecnimont Civil Construction
Dott. Ing. Aldo Mancarella
Ordine Ingegneri Prov. TO n. 6271 R

DOTT. ING. RUSSO MARCO ISCRITTO ALL'ALBO PROFESSIONALE COL.N. 12988

Code Doc	P	D	2	C	3	A	T	S	3	1	5	5	6	A
	Phase / Fase			Sigle étude / Sigla			Émetteur / Emittente			Numero				Indice

A	P	P	L	A
Statut / Stato		Type / Tipo		

INDIRIZZO GED / ADRESSE GED	C3A	//	//	50	45	00	40	06

ÉCHELLE / SCALA
1:100/1:25

LTF sas - 1091 Avenue de la Boisse BP 80631 - F-73006 CHAMBERY CEDEX (France)
Tél.: +33 (0) 4.79.68.56.50 - Fax: +33 (0) 4.79.68.56.75
RCS Chambéry 439 556 952 - TVA FR 03439556952

Propriété LTF Tous droits réservés - Proprietà LTF Tutti i diritti riservati

LYON TURIN FERROVIAIRE

Ce projet est cofinancé par l'Union européenne (DG-TREN)

Questo progetto è cofinanziato dall'Unione europea (TEN-T)