


SEZIONE 12-12  
Scala 1/25


COUPE 12-12  
Echelle 1/25

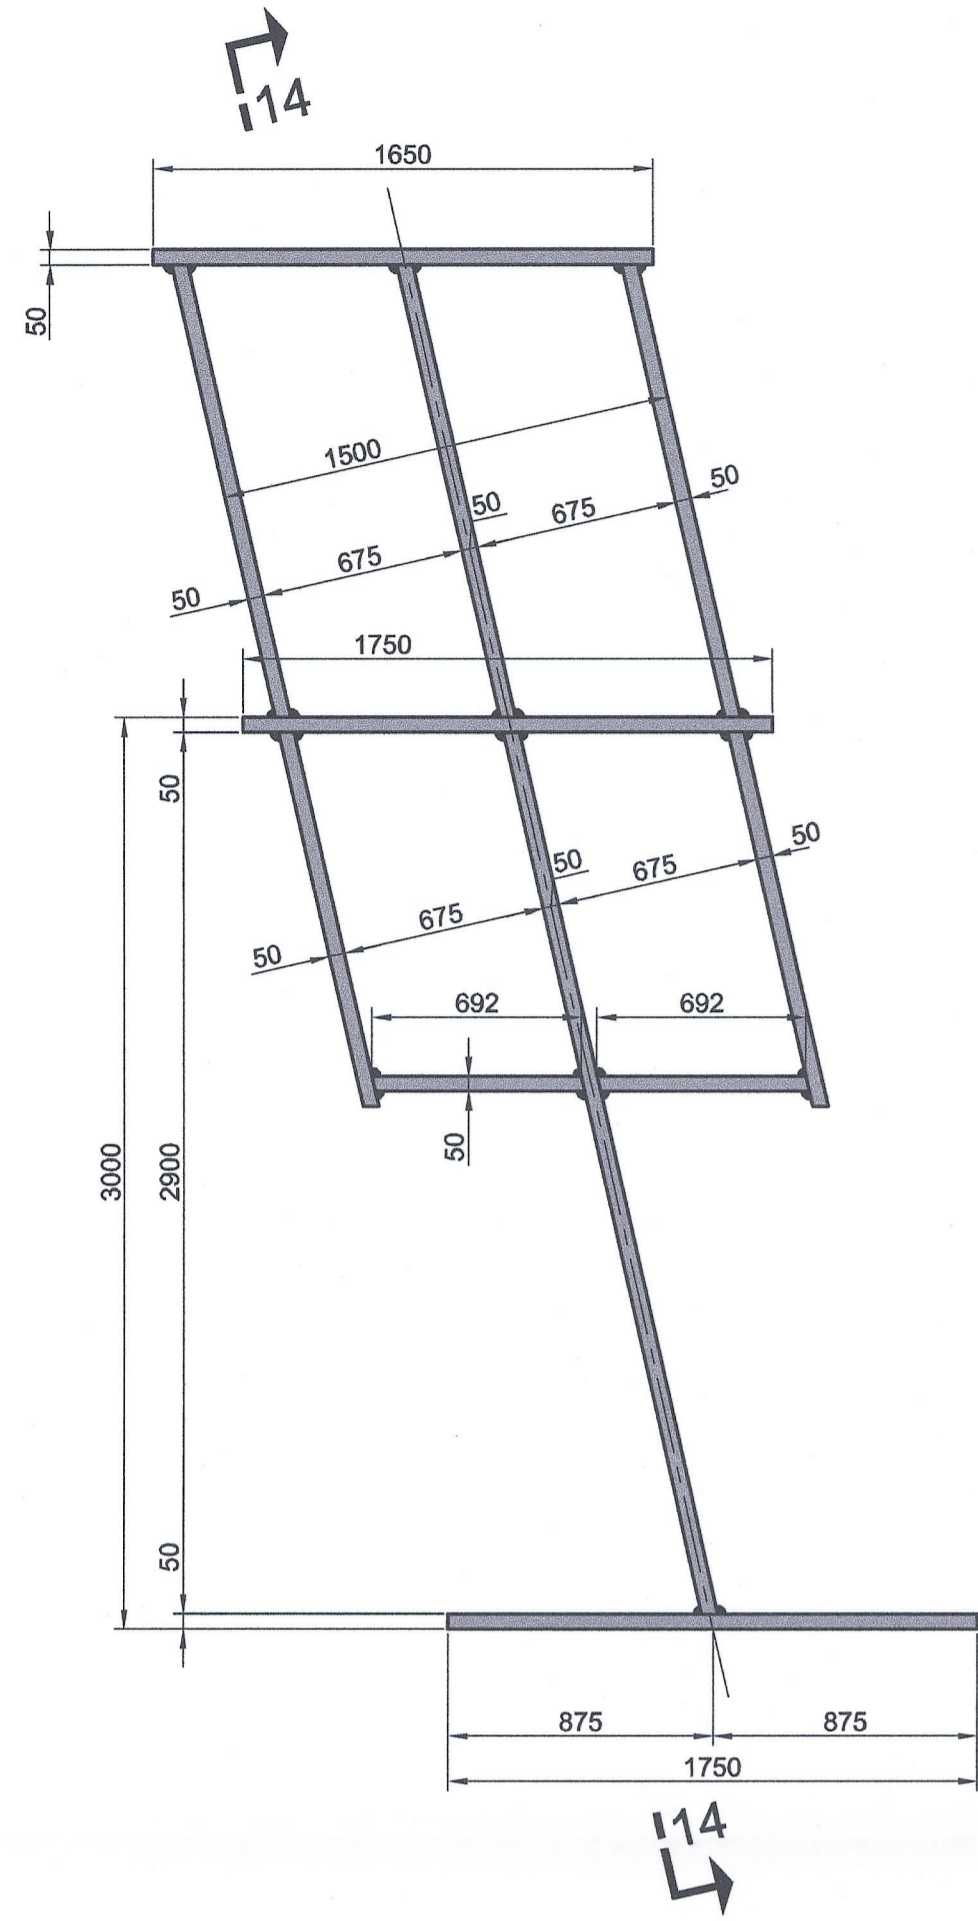

DETTAGLIO 2  
DETAIL 2


SEZIONE 14-14  
Scala 1/25

COUPE 14-14  
Echelle 1/25

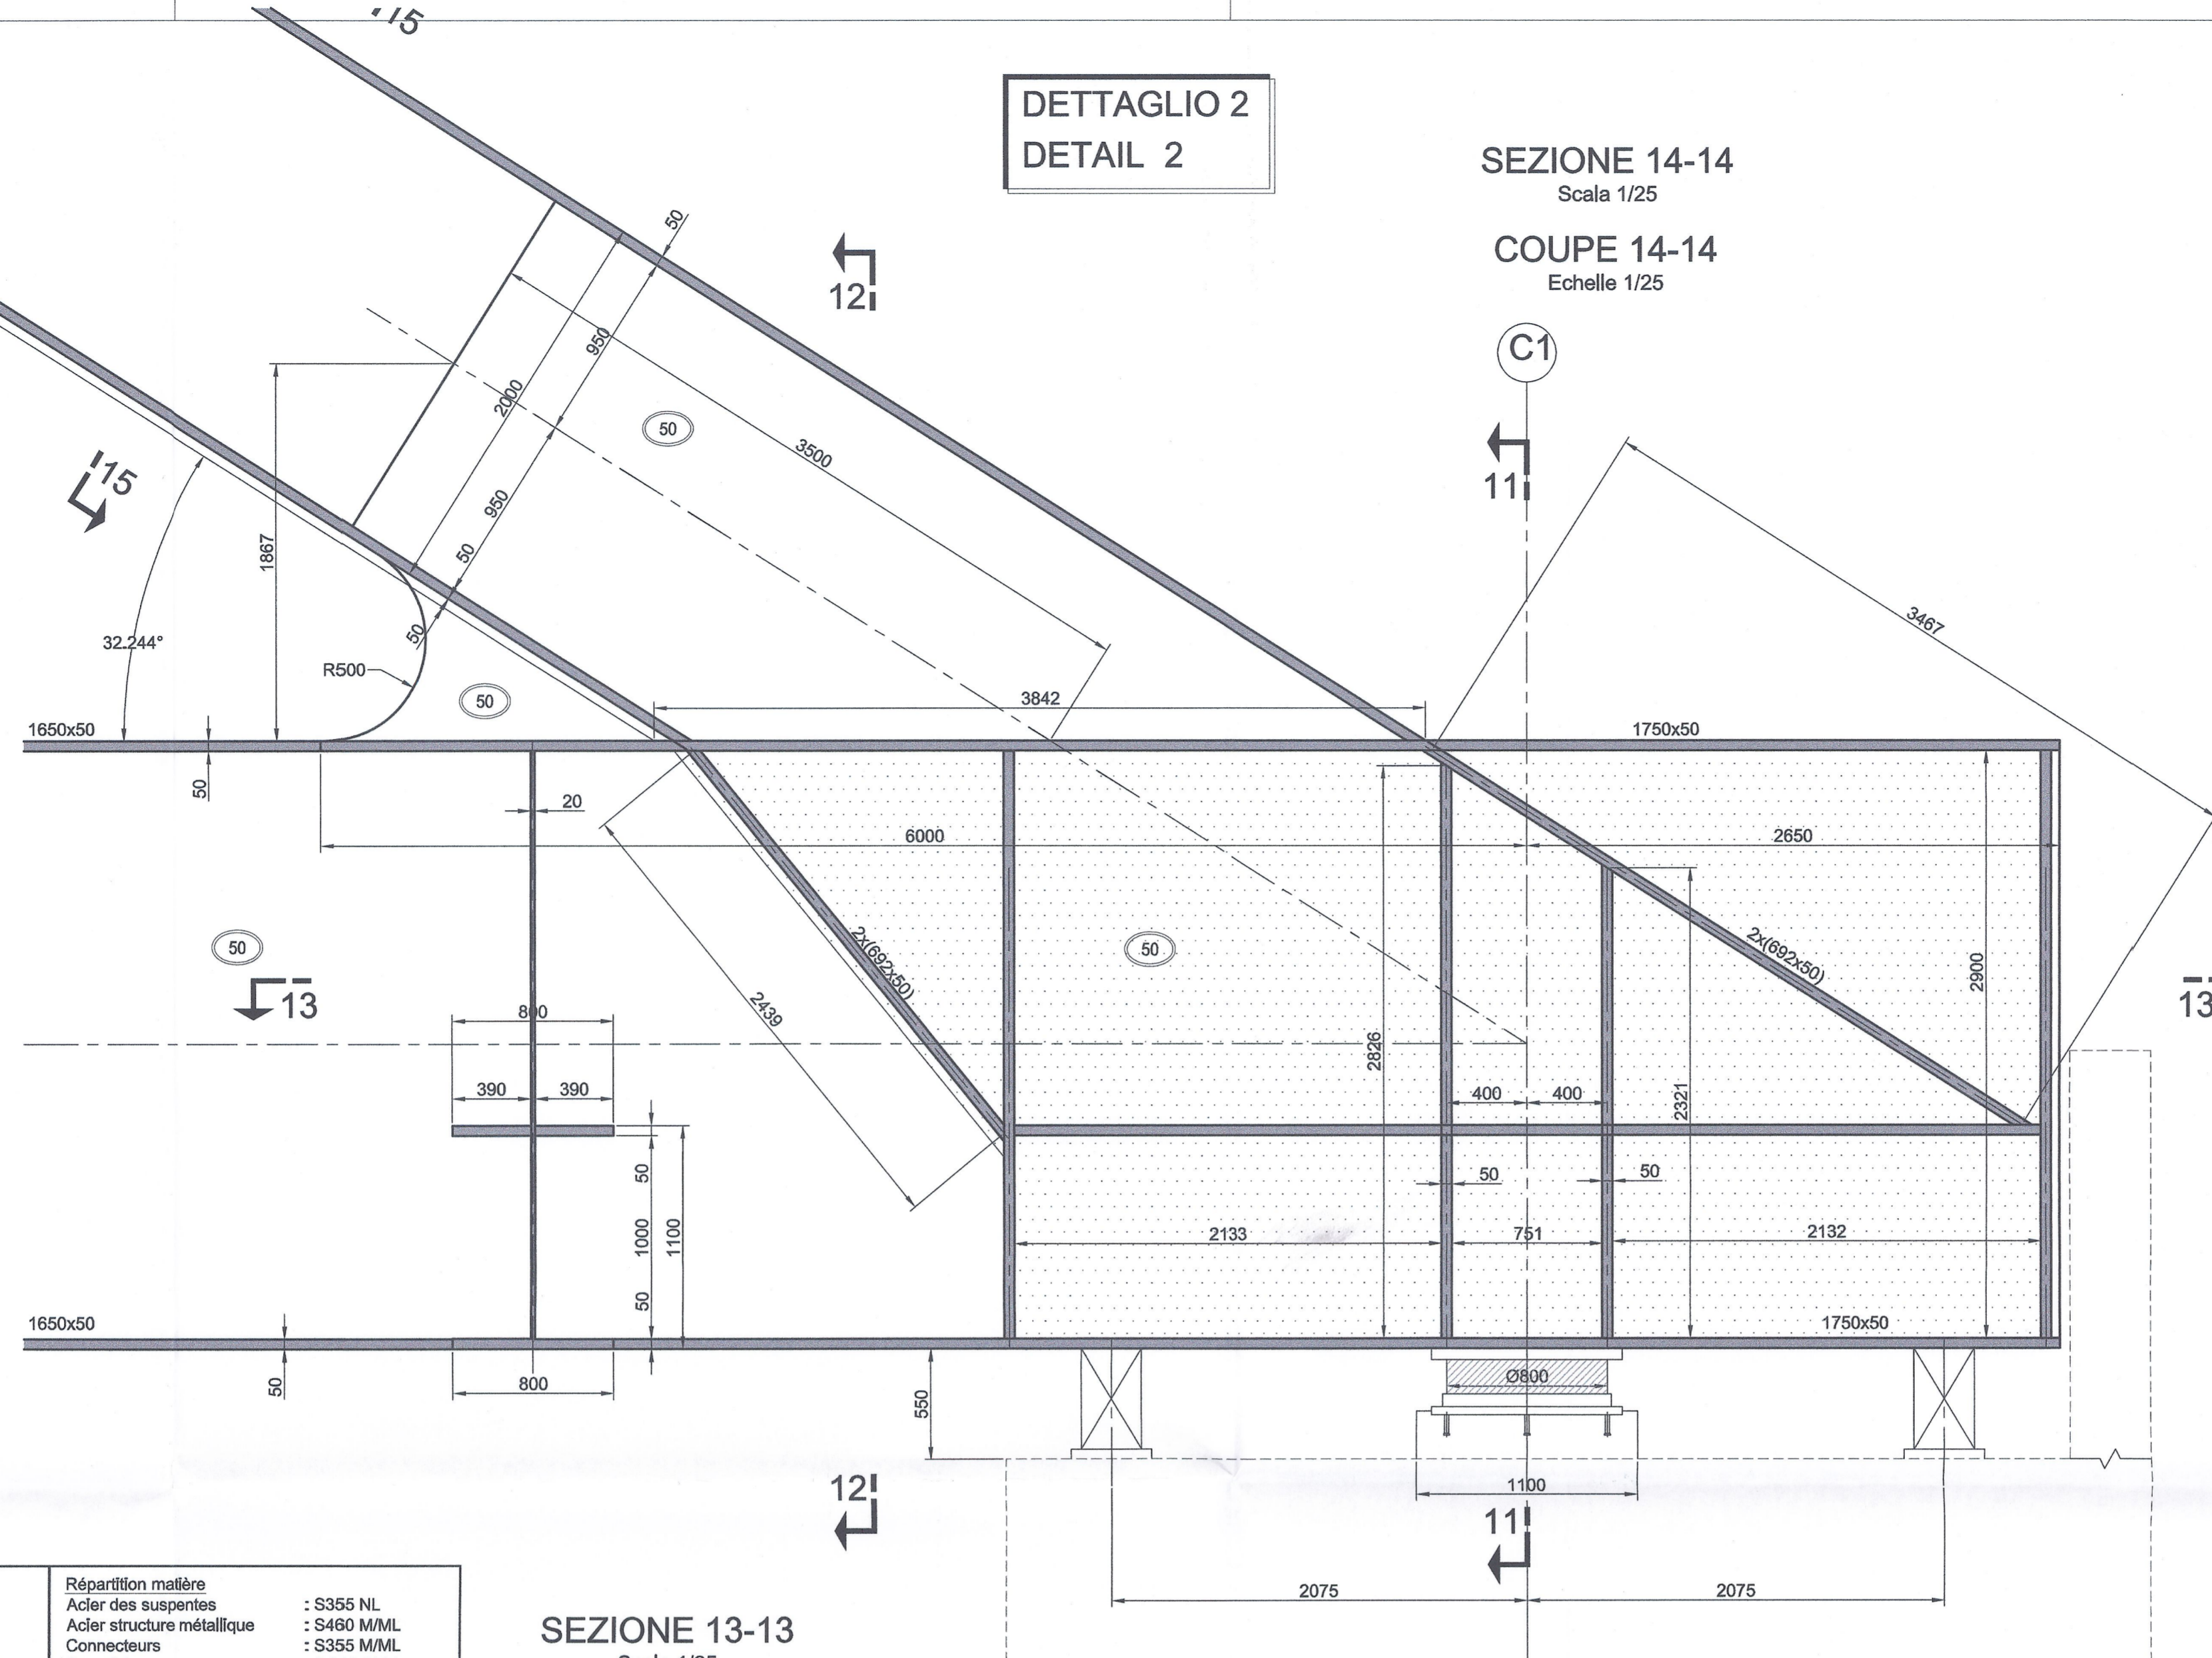


SEZIONE 11-11  
Scala 1/25

COUPE 11-11  
Echelle 1/25

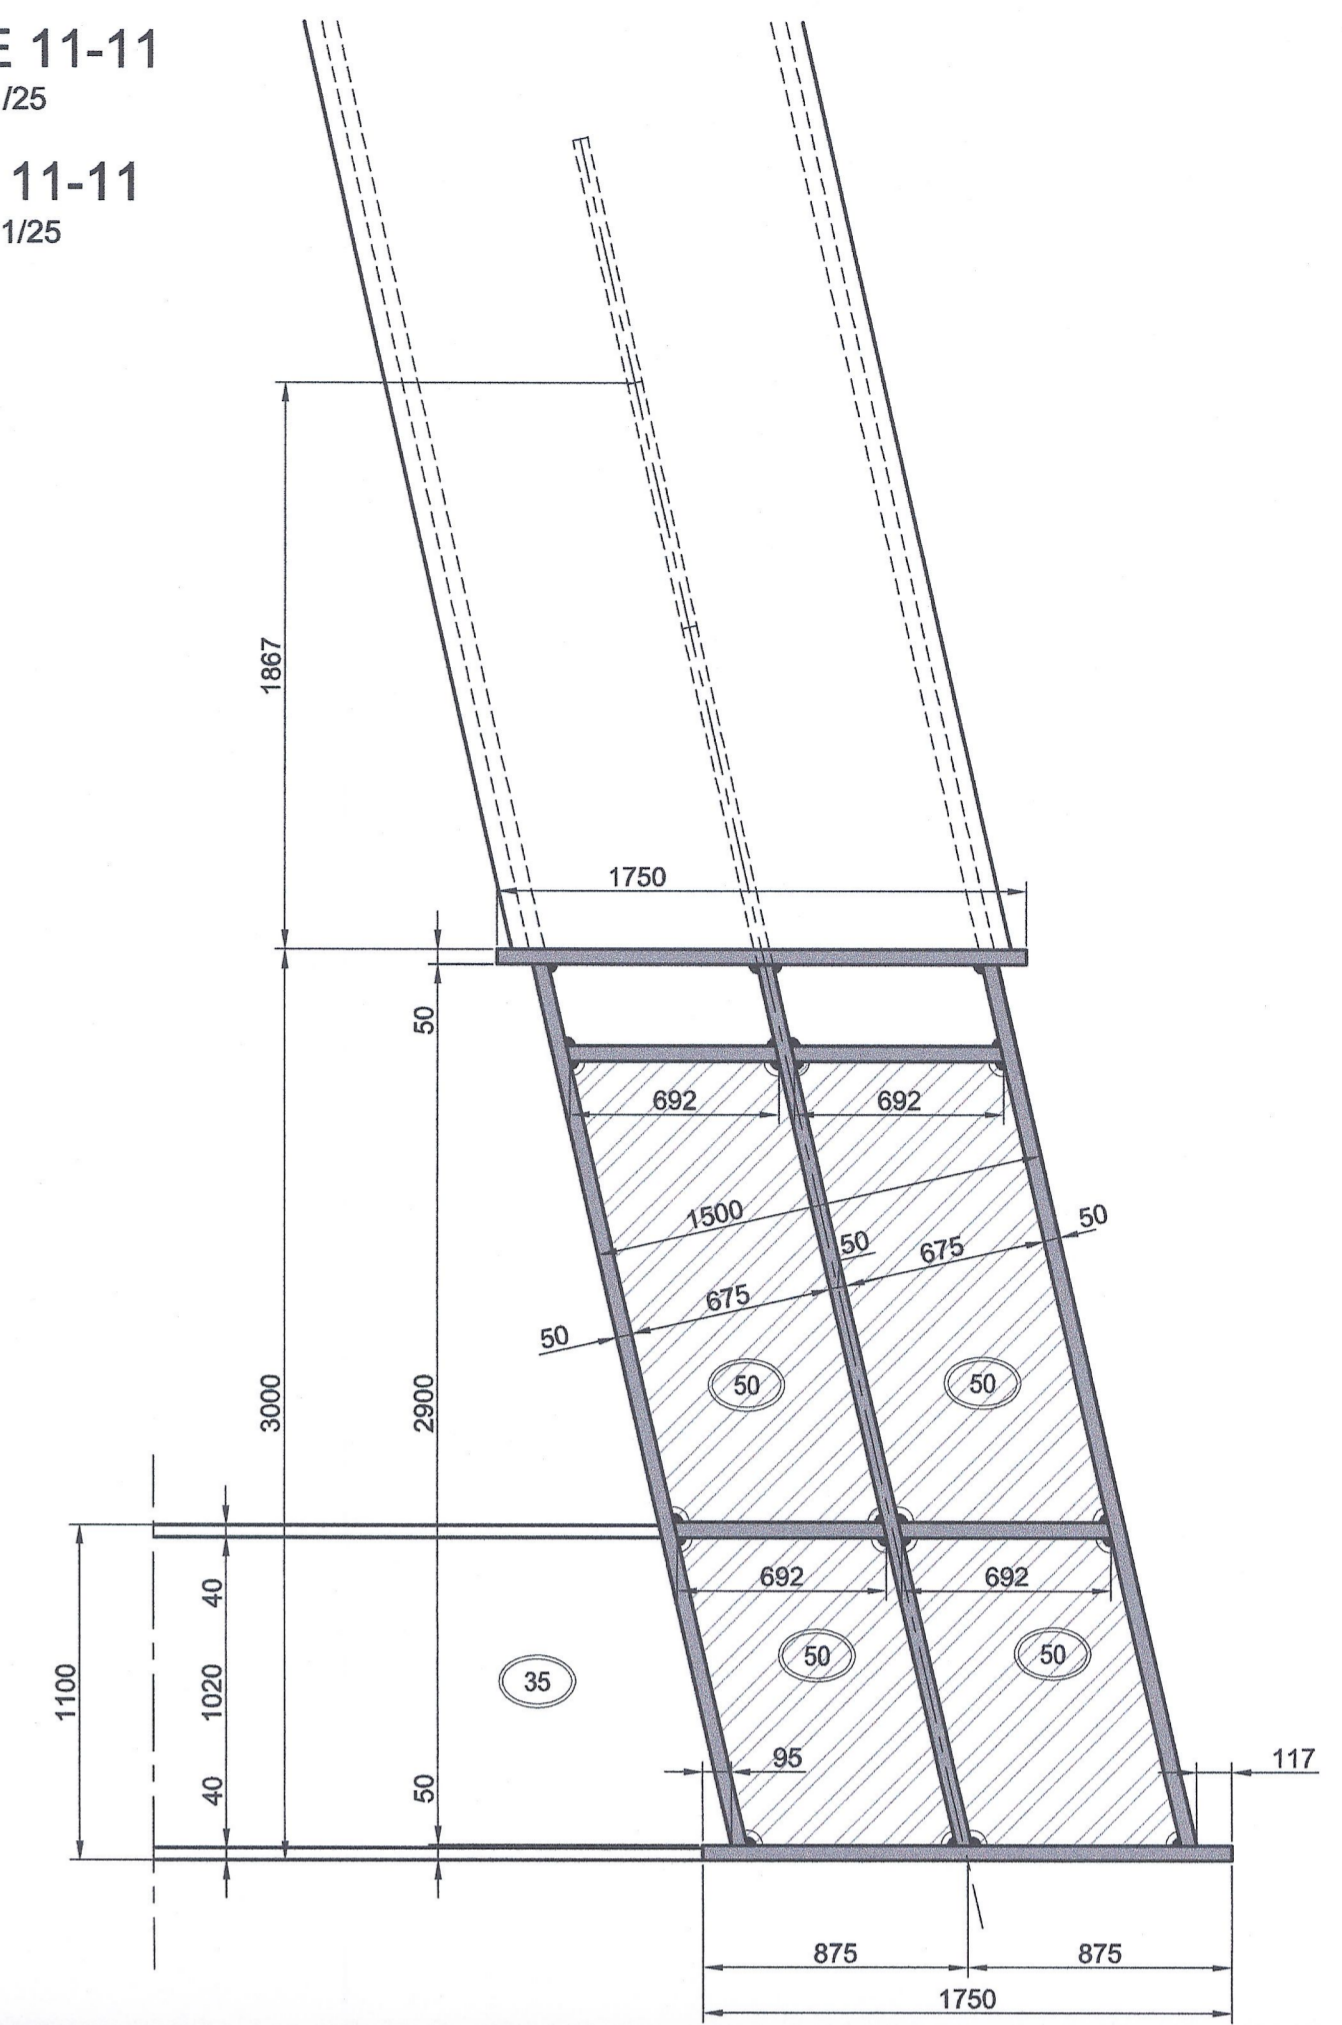

SEZIONE 15-15  
Scala 1/25


COUPE 15-15  
Echelle 1/25

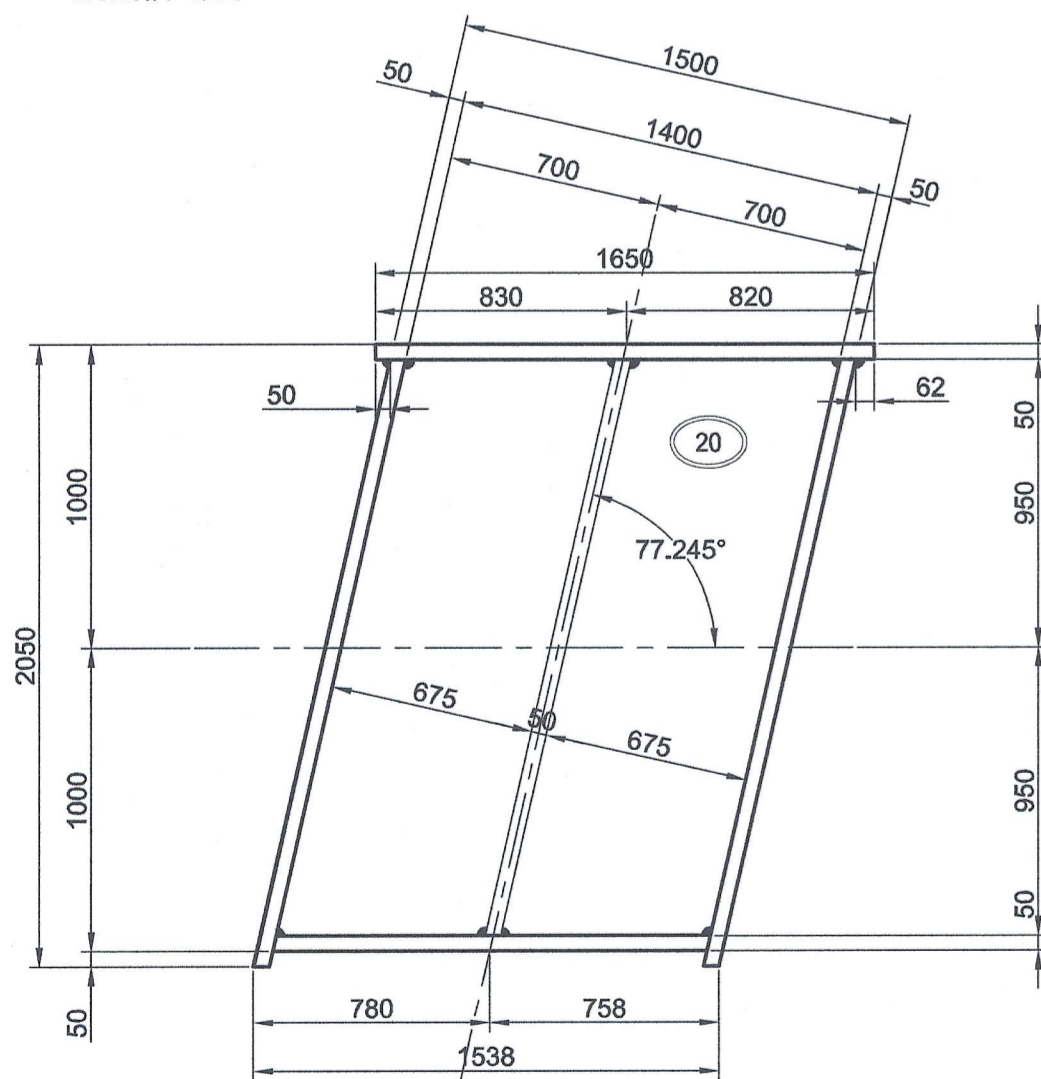

|                              |                |                             |                |
|------------------------------|----------------|-----------------------------|----------------|
| <b>Carpenteria metallica</b> |                | <b>Répartition matière</b>  |                |
| Acciaio per pendini          | : S355 NL      | Acciaio delle sospensioni   | : S355 NL      |
| Acciaio per struttura        | : S480 M/ML    | Acciaio struttura metallica | : S480 M/ML    |
| Connettori                   | : S355 M/ML    | Connettori                  | : S355 M/ML    |
| Quantità                     | : 2 044 106 kg | Quantità                    | : 2 044 106 kg |

SEZIONE 13-13  
Scala 1/25

COUPE 13-13  
Echelle 1/25

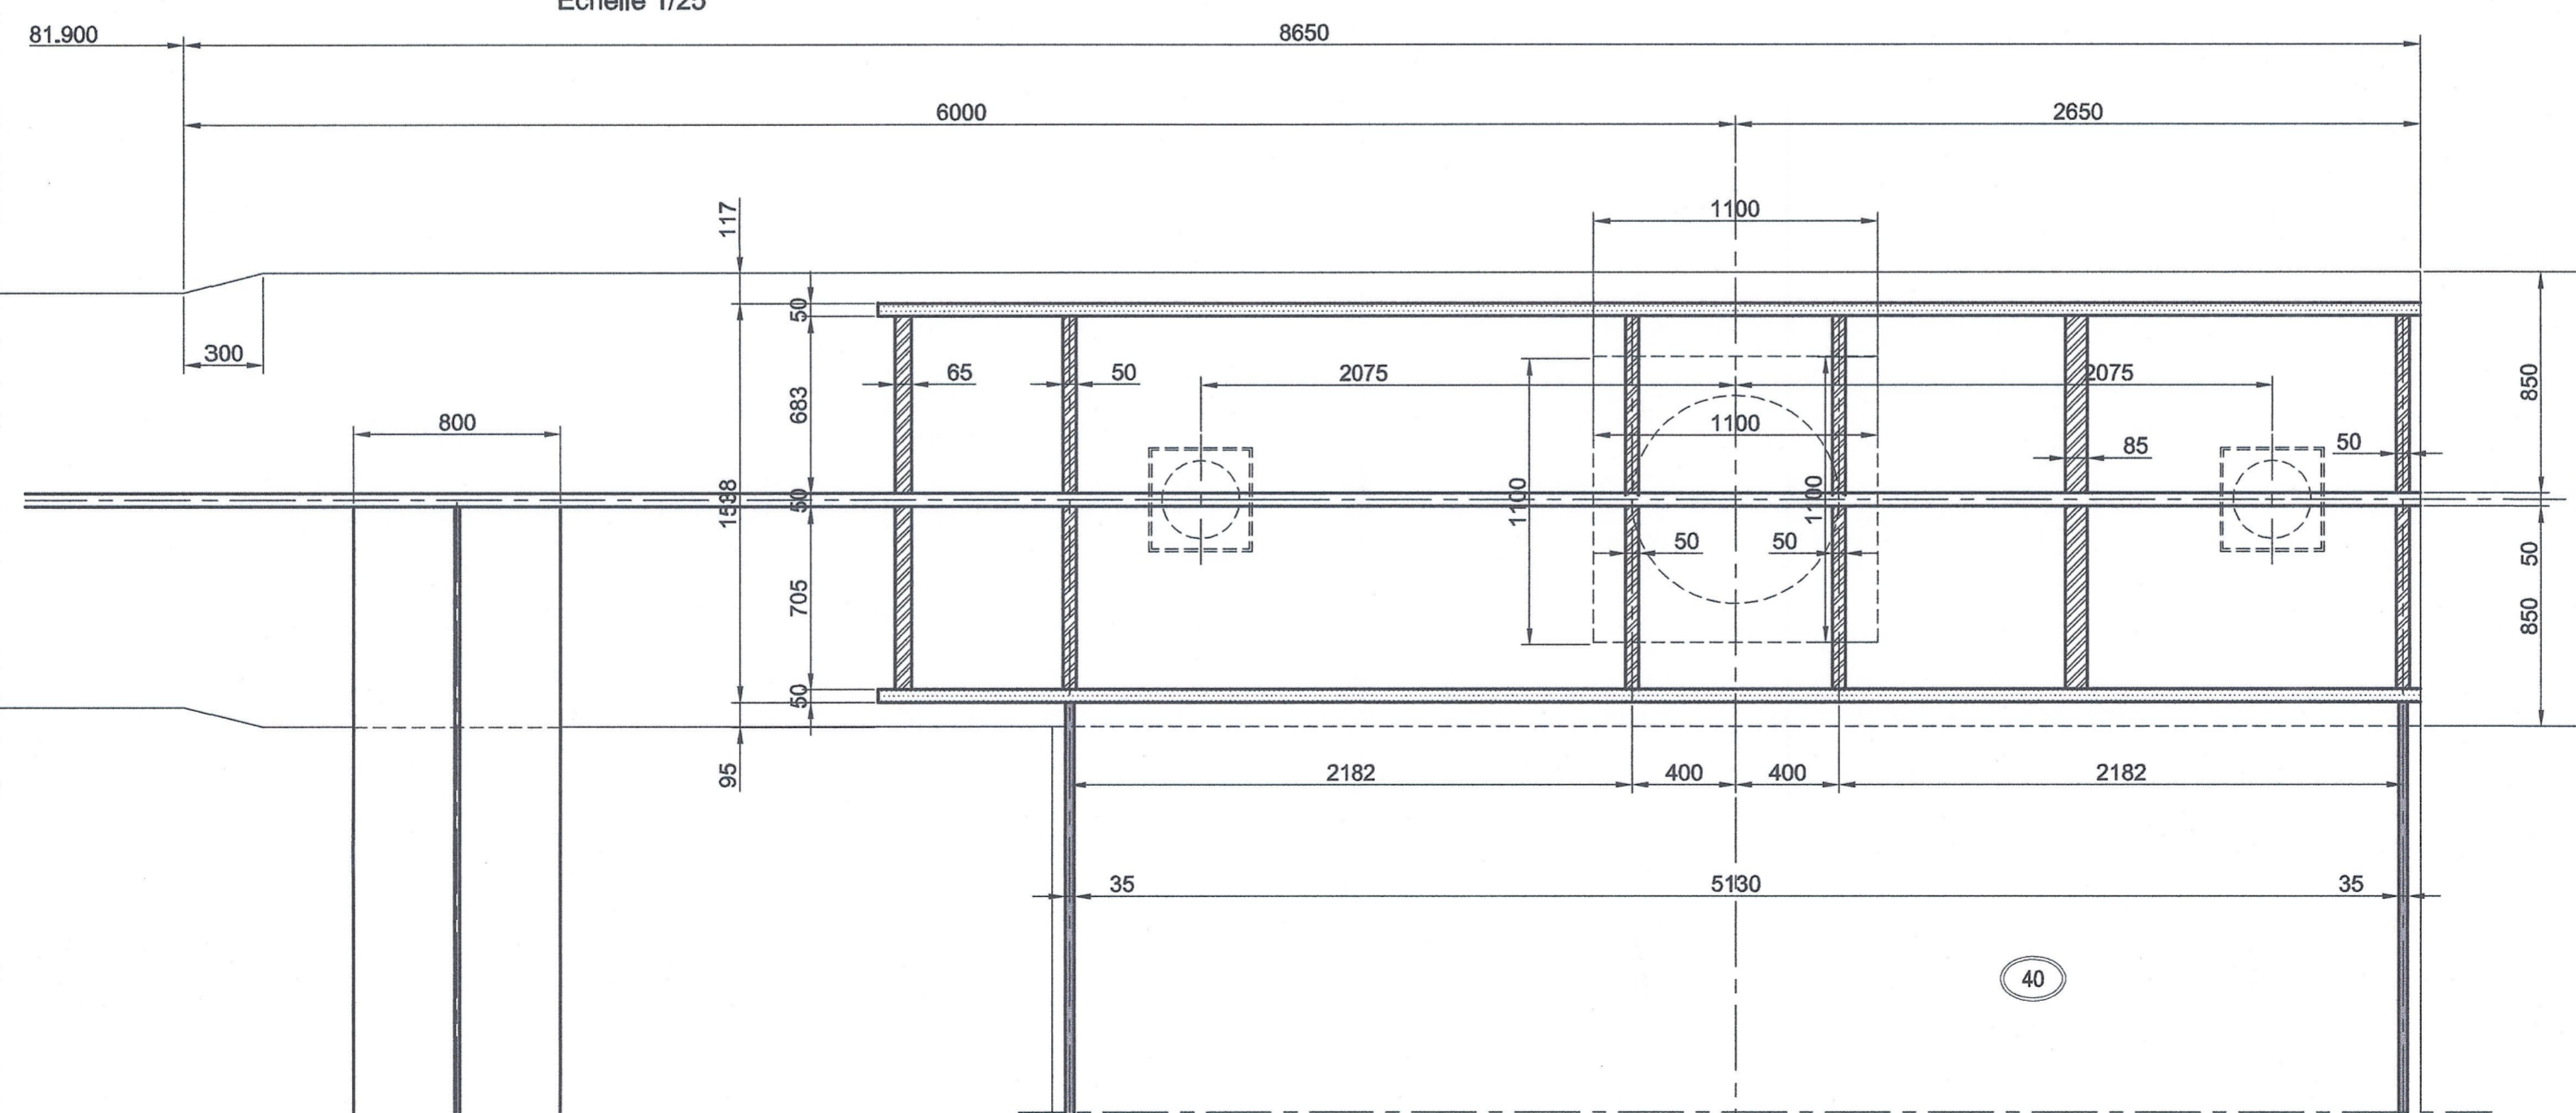

- Liste plans / Elenco elaborati grafici :
- PD2-C3A-TS3-1551: Plan d'ensemble / Planimetria di progetto
  - PD2-C3A-TS3-1552: Coupe transversale-détails / Sezione trasversale - dettagli
  - PD2-C3A-TS3-1553: Culée C0-planche 1 / Spalla C0 - Tavola 1
  - PD2-C3A-TS3-1554: Culée C0-planche 2 / Spalla C0 - Tavola 2
  - PD2-C3A-TS3-1555: Culée C1 / Spalla C1
  - PD2-C3A-TS3-1556: Culées-détails appuis / Spalle - dettagli appoggi
  - PD2-C3A-TS3-1557: Répartition matière-coupes / Carpenteria metallica - sezione
  - PD2-C3A-TS3-1558: Répartition matière-vues en plan / Carpenteria metallica - piante
  - PD2-C3A-TS3-1573: Répartition matière-coupe 1 / Carpenteria metallica - sezione 1
  - PD2-C3A-TS3-1574: Répartition matière-coupes 3-4-5 / Carpenteria metallica - sezioni 3-4-5
  - PD2-C3A-TS3-1575: Répartition matière-culée vue en plan / Carpenteria metallica - spalle piante
  - PD2-C3A-TS3-1576: Répartition matière-détail 1 / Carpenteria metallica - dettaglio 1
  - PD2-C3A-TS3-1577: Répartition matière-détail 2 / Carpenteria metallica - dettaglio 2
  - PD2-C3A-TS3-1578: Répartition matière-coupes 16 à 19 / Carpenteria metallica - sezioni 16 a 19

SISTEMA DI COORDINATE / SISTEMA DI COORDINATE: LTF 2004C

RELAZIONE DI RIFERIMENTO / RAPPORT DE REFERENCE: PD2-C3A-TS3-1550 DIMENSIONNEMENT DE L'OUVRAGE / DIMENSIONAMENTO DELL'OPERA

Note - Le giunzioni della carpenteria metallica, sia quelle in officina che quelle in cantiere sono previste saldate.  
- Protezione corrosione strutture metalliche da sistema di vernice - vedere specifica di istrizione tecnica RFI 44/V  
- Tutte le strutture devono essere messe a terra.

Nota - Les joints de structure réalisés en usine ou sur site sont tous prévus soudés.  
- Protection anti-corrosion par système de peinture - voir spécification technique RFI 44/V.  
- Toutes les structures devront être mises à la terre.



LIASON LYON - TURIN / COLLEGAMENTO TORINO - LIONE  
Partie commune franco-italienne / Parte comune italo-francese  
Section transfrontalière / Sezione transfrontaliera

NOUVELLE LIGNE LYON TURIN - NUOVA LINEA TORINO LIONE  
PARTIE COMMUNE FRANCO-ITALIENNE - PARTE COMUNE ITALO-FRANCESE  
REVISION DE L'AVANT-PROJET DE REFERENCE - REVISIONE DEL PROGETTO DEFINITIVO  
CUP C11J05000030001

GENIE CIVIL - OPERE CIVILI  
PLAINE DE SUSAS / PIANA DI SUSAS  
ZONE DE FRANCHISEMENT DE LA DORA / ZONA ATTRAVERSAMENTO DORA  
PONT SUR LA DORA / PONTE SULLA DORA

COUPREPARTITION MATIERE - DETAIL 2 /  
CARPENTERIA METALLICA - DETTAGLIO 2

| Indice | Date / Data | Modifications / Modifiche   | Établi par / Concepito da             | Vérifié par / Correlato da | Autorisé par / Autorizzato da |
|--------|-------------|---|---------------------------------------|----------------------------|-------------------------------|
| U      | 09/11/2012  | Première diffusion / Prima emissione                                      | C.CALAMONERI<br>C.GUENIN<br>R.BARBEAU | M.RUSSO<br>C. OGNIBENE     | L.CHANTRON<br>M. PANTALEO     |
| A      | 31/01/2013  | Révision suite aux commentaires LTF /<br>Revisione a seguito commenti LTF | C.CALAMONERI<br>C.GUENIN<br>R.BARBEAU | M.RUSSO<br>C. OGNIBENE     | L.CHANTRON<br>M. PANTALEO     |

Tecnomont  
Civil Construction  
Doct. Ing. Aldo Mancarella  
Ordine Ingegneri Prov. TO n. 8271 RI



Code Doc: P D 2 C 3 A T S 3 1 5 7 7 A A P P L A  
Phase / Fase: Sigle étude / Sigla: Émetteur / Emittente: Numero: Indice: Statut / Stato: Type / Tipo:

INDIRIZZO GED / ADRRESSE GED: C3A // // 50 45 00 40 13  
ÉCHELLE / SCALA: 1/25

LTF sas - 1091 Avenue de la Dora - BP 80831 - F-73006 CHAMBERY CEDEX (France)  
Tél: +33 (0) 4 79 88 56 50 - Fax: +33 (0) 4 79 88 56 75  
RCS Chambéry 439 566 962 - TVA: FR 03439559692  
Propriété LTF. Tous droits réservés - Proprietà LTF. Tutti i diritti riservati.