PLANIMETRIA / VUE EN PLAN - Scala 1:500 (in A1) / Echelle 1:500 (en A1)

SCALA GRAFICA / ECHELLE GRAPHIQUE

0 5 10 25 50 m

SISTEMA DI RIFERIMENTO LTF 2004c / SYSTEME DE REFERENCE LTF 2004c

NOTA: il profilo longitudinale (PL) è allineato rispetto al Binario Pari LN - NLTL

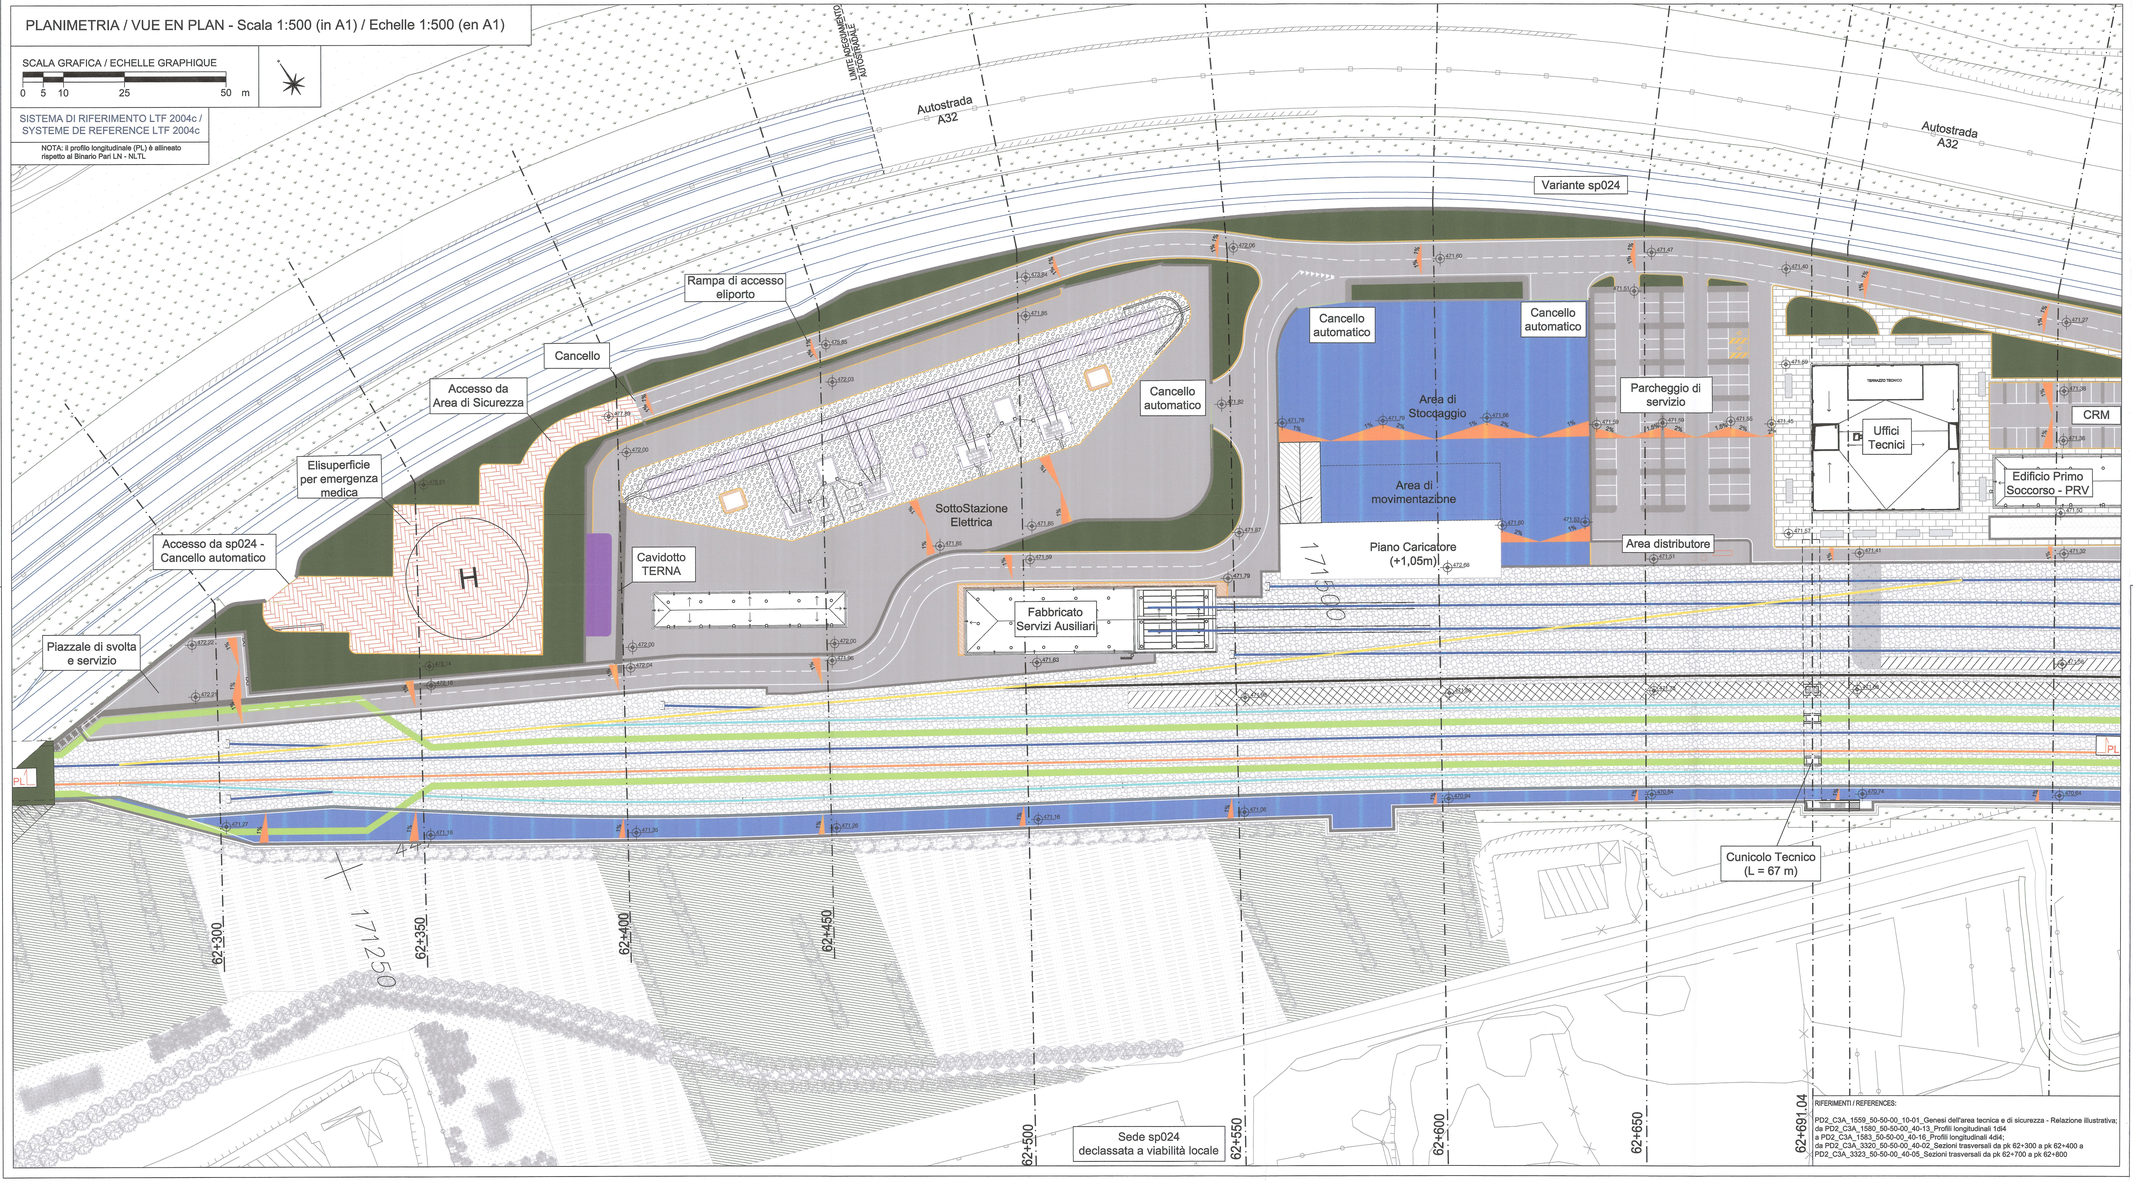

- Binario Dispari LN - NLTL
- Binario Pari LN - NLTL
- Binario di precedenza
- Binario di soccorso
- Binario di comunicazione
- Binario di manutenzione
- Pavimentazione in lastre
- Pavimentazione in ghiaia
- Pavimentazione ellisoccorso
- Pavimentazione flessibile viabilità interna
- Pavimentazione rigida in cls
- Pavimentazione con autobloccanti
- Massicciata ferroviaria
- Marciapiede di Sicurezza
- Manufatti
- Cordolo
- Area Verde
- Basamento in cls
- Passacavi in cls

PIANO DI LOCALIZZAZIONE / VUE D'ENSEMBLE

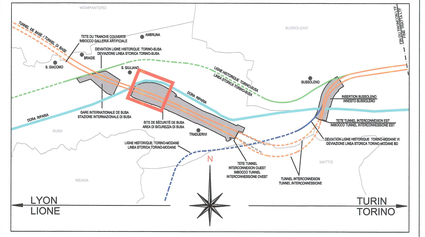

LIAISON LYON - TURIN / COLLEGAMENTO TORINO - LIONE

Partie commune franco-italienne
Section transfrontalière

Parte comune italo-francese
Sezione transfrontaliera

NOUVELLE LIGNE LYON TURIN - NUOVA LINEA TORINO LIONE
PARTIE COMMUNE FRANCO-ITALIENNE - TRATTA COMUNE ITALO-FRANCESE

REVISION DE L'AVANT-PROJET DE REFERENCE - REVISIONE DEL PROGETTO DEFINITIVO
CUP C11J05000030001

GENIE CIVIL - OPERE CIVILI

PLAINE DE SUSA - PIANA DI SUSA
TRONCON ZONE TECHNIQUE ET DE SECURITE DE SUSA
TRATTA AREA TECNICA E DI SICUREZZA DI SUSA
GENERALITES - ELABORATI GENERALI

VUE EN PLAN - PLANCHE 1 DE 4
PLANIMETRIA - TAVOLA 1 DI 4

Indice	Data / Date	Modifications / Modifiche	Dressé par / Concepito da	Vérifié par / Controllato da	Autorisé par / Autorizzato da
0	29/01/2013	Première diffusion / Prima emissione	G. VERGNANO (St. Queirazza)	M. RUSSO C. COVERSINE	L. CHANTRON M. PANTALEO
A	08/02/2013	Révision suite aux commentaires LTF / Revisione a seguito commenti LTF	G. VERGNANO (St. Queirazza)	M. RUSSO C. COVERSINE	L. CHANTRON M. PANTALEO

Tecnimont ICMI Compagnia di Costruzioni
Dott. Ing. Aldo Mancarella
Ordine Ingegneri Prov. TO n. 8072 R

DOTT. ING. RUSSO MARCO
ISCRITTO ALL'ALBO PROFESSIONALE
COD.N. 12262

Cod Doc	Phase / Fase	Sigle Ouvrage / Sigla	Eléments / Elementi	Numéro	Indice	Statut / Stato	Type / Tipo
P D	2 C	3 A T S	3 1 5	6 0	A	A P	P L A

ADRESSE GED / INDIRIZZO GED								
C3A	F	F	50	50	00	30	03	

ECHELLE / SCALA
1:500

RIFERIMENTI / REFERENCES:

PD2_C3A_1559_50-50-00_10-01_Genesi dell'area tecnica e di sicurezza - Relazione illustrativa;
da PD2_C3A_1580_50-50-00_40-13_Profili longitudinali 1di4
a PD2_C3A_1583_50-50-00_40-16_Profili longitudinali 4di4;
da PD2_C3A_3320_50-50-00_40-02_Sezioni trasversali da pk 62+300 a pk 62+400 a
PD2_C3A_3323_50-50-00_40-05_Sezioni trasversali da pk 62+700 a pk 62+800

LTF sas - 1001 Avenue de la Boisse BP 80631 - F-73006 CHAMBERY CEDEX (France)
TEL:+33 (0) 4.79.68.56.50 - Fax:+33 (0) 4.79.68.56.73
RCS Chambéry 439 556 950 - TVA FR 03439556950

Propriété LTF Tous droits réservés - Proprietà LTF Tutti i diritti riservati

Ce projet est cofinancé par l'Union Européenne (50,79%)

Questo progetto è cofinanziato dall'Unione Europea (50,79%)