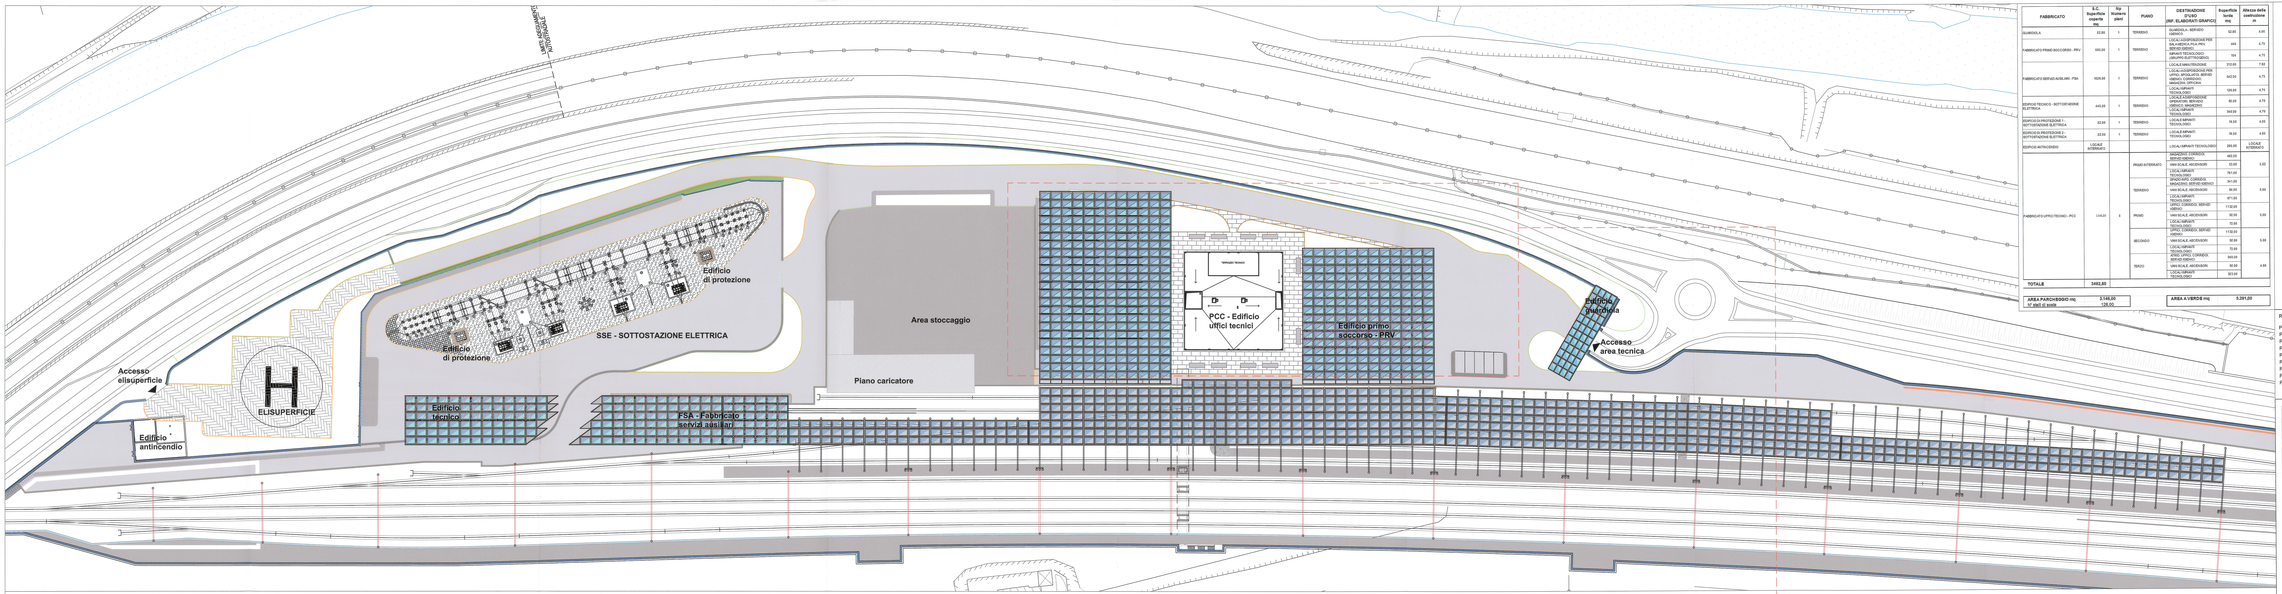

FABBRICATO	S.L. Superficie coperta mq	N. Numero piani	PIANO	DESTINAZIONE D'USO (INF. ELABORATI GRAFICI)	Superficie lorda mq	Altezza della costruzione m
GUARDIOLA	32,00	1	TERRENO	GUARDIOLA - SERVIZI ESTERNI (GUARD.)	32,00	4,00
FABBRICATO PRIMO SOCCORSO - PRV	390,00	1	TERRENO	LOCALI COORDEGGIANO PER BAI-LARGOLA (FLA_PV) - LOCALE ATTESA (ATTESA)	445	4,75
				IMPIANTI TECNOLOGICI (GRUPPI ELETTROGENI)	154	4,75
				LOCALE MAGTRECCIA	212,00	7,00
FABBRICATO SERVIZI AUSILIARI - PSA	1029,00	1	TERRENO	LOCALE ATTESA PER UFFICI, SPOGLIATOI, SERVIZI VARIO. (VARIO) - LOCALE ATTESA (ATTESA)	943,00	4,75
				LOCALI IMPIANTI TECNOLOGICI	129,00	4,75
				LOCALE COMPRESSORE GENERATORI SERVIZI VARIO. (VARIO) - LOCALE ATTESA (ATTESA)	58,00	4,75
				LOCALI IMPIANTI TECNOLOGICI	343,00	4,75
SERVIZIO TECNICO - SOTTOSTAZIONE ELETTRICA	440,00	1	TERRENO	LOCALE IMPIANTI TECNOLOGICI	16,00	4,05
SERVIZIO DI PROTEZIONE CATODICA - SOTTOSTAZIONE ELETTRICA	22,00	1	TERRENO	LOCALE IMPIANTI TECNOLOGICI	16,00	4,05
SERVIZIO DI PROTEZIONE CATODICA - SOTTOSTAZIONE ELETTRICA	22,00	1	TERRENO	LOCALE IMPIANTI TECNOLOGICI	16,00	4,05
SERVIZIO ANTINCENDIO	LOCALE INTERRATO			LOCALE IMPIANTI TECNOLOGICI	200,00	LOCALE INTERRATO
FABBRICATO UFFICI TECNICI - PCC	1145,00	5	PRIMO INTERRATO	MAGAZZINI VARIO. SERVIZI VARIO.	460,00	3,00
				VARI SCALE, ASCENSORI	23,00	
			TERRENO	LOCALI IMPIANTI TECNOLOGICI	761,00	
				SPOGLIATOI, CORRIDOI, MAGAZZINI, SERVIZI VARIO.	341,00	
				VARI SCALE, ASCENSORI	56,00	
				LOCALI IMPIANTI TECNOLOGICI	87,00	
			PRIMO	UFFICI, CORRIDOI, SERVIZI VARIO.	1132,00	
				VARI SCALE, ASCENSORI	82,00	
				LOCALI IMPIANTI TECNOLOGICI	73,00	
			SECONDO	UFFICI, CORRIDOI, SERVIZI VARIO.	1132,00	
				VARI SCALE, ASCENSORI	82,00	
				LOCALI IMPIANTI TECNOLOGICI	73,00	
			TERZO	UFFICI, UFFICI, CORRIDOI, SERVIZI VARIO.	893,00	
				VARI SCALE, ASCENSORI	82,00	
				LOCALI IMPIANTI TECNOLOGICI	303,00	
TOTALE	**3492,00**					

AREA PARCHEGGIO mq. (n° posti di sosta)	3.146,00 (~126,00)
AREA A VERDE mq.	5.291,00

LEGENDA

RECINZIONE

SUPERFICIE A VERDE

VUE D'ENSEMBLE / PIANO DI LOCALIZZAZIONE

ECHELLE GRAPHIQUE / SCALA GRAFICA

0 10 20 50m

REFERENCES / RIFERIMENTI:

PD2-C3A-TSE3-1880_00-00-00_10-01 Relazione illustrativa dei fabbricati dell'area tecnica di Susa
PD2-C3B-TSE3-1390_35-20-00_10-01 Alimentazione fotovoltaica Relazione tecnica
PD2-C3A-TSE3-1580_00-00-00_30-03 Planimetria generale viabilità area tecnica di Susa 1/4
PD2-C3A-TSE3-1581_00-00-00_30-04 Planimetria generale viabilità area tecnica di Susa 2/4
PD2-C3A-TSE3-1582_00-00-00_30-05 Planimetria generale viabilità area tecnica di Susa 3/4
PD2-C3A-TSE3-1583_00-00-00_30-06 Planimetria generale viabilità area tecnica di Susa 4/4
PD2_C3A-TSE3-ea33200a3330_50-00-00_xl0-ea32a12_Sezioni Trasversali Area Tecnica Susa
PD2-C3A-TSE3-3331_00-00-00_60-05 Particolari pavimentazioni area tecnica di Susa
PD2-C3A-TSE3-3348_00-00-10_30-03 Progetto strutture - pianta copertura metallica tratto 1

TRANSPORTS TERRESTRES

TRAISON LYON - TURIN / COLLEGAMENTO TORINO – LIONE

Partie commune franco-italienne
Section transfrontalière

Parte comune italo-francese
Sezione transfrontaliera

NOUVELLE LIGNE LYON TURIN - NUOVA LINEA TORINO LIONE
PARTIE COMMUNE FRANCO-ITALIENNE - TRATTA COMUNE ITALO-FRANCESE

REVISION DE L'AVANT-PROJET DE REFERENCE - REVISIONE DEL PROGETTO DEFINITIVO
CUP C11J05000030001

GENIE CIVIL - OPERE CIVILI

PLAINE DE SUSA - PIANA DI SUSA
TRONÇON AIRE TECHNIQUE ET DE SECURITE DE SUSA-
TRATTA AREA TECNICA E DI SICUREZZA DI SUSA

GENERALITES - ELABORATI GENERALI

VUE EN PLAN ARCHITECTURALE - PLANIMETRIA ARCHITETTONICA

Indice	Date / Date	Définition / Redaction	Visa1 par / Controllo da	Visa2 par / Controllo da	Validé par / Approvato da
3	20/10/2010	Première diffusion / Prima diffusione	S. BRUSAGLIETTO G. CERSOSIMO (Studio Guberna)	M. RUSSO C. CONSENZ	L. CHAPTON M. PANTALEO
4	21/01/2013	Révision suite aux commentaires (TF) / Revisione a seguito commenti (TF)	S. BRUSAGLIETTO G. CERSOSIMO (Studio Guberna)	M. RUSSO C. CONSENZ	L. CHAPTON M. PANTALEO
5	08/05/2013	Révision suite aux commentaires (TF) / Revisione a seguito commenti (TF)	S. BRUSAGLIETTO G. CERSOSIMO (Studio Guberna)	M. RUSSO C. CONSENZ	L. CHAPTON M. PANTALEO

Ordine dei Ingegneri della Provincia di Torino DOTT. ING. RUSSO MARCO ISCRITTO ALL'ALBO PROFESSIONALE COL N. 12283

Cod.	P	D	2	C	3	A	T	S	3	1	5	6	6	B	A	P	P	L	A
Doc.	Sezione / Section		Sigle étude / Sigla studio			Type / Tipo			Emetteur / Emittente					Numero / Numero				Sub / Sub	

AGREMENT VERT / INCREDIBILE VERDE	CGA	Z	Z	00	00	00	01

ECHELLE / SCALA
1:500

LTF Lyon Turin Ferroviaire

LTF sas - 1202 Avenue de la Scierie BP 90001 - F-73000 CHAMBERY CEDEX (Thème)
Tél.:+33 (0) 4.79.68.86.00 - Fax: +33 (0) 4.79.68.86.79
Site internet: www.lyonturinferroviaire.com
Propriété LTF Tous droits réservés - Proprietà LTF Tutti i diritti riservati

UNION EUROPEENNE
UNIONE EUROPEA