Piana di Susa / Plaine de Susa
Sezioni trasversali / Coupes transversales
Scala 1:200 in A1 / Echelle 1:200 en A1

SCALA GRAFICA 1:200 /
ECHELLE GRAPHIQUE 1:200
0 2 4 10 20 m

LEGENDA:
a: Cadituia
b: Pozzetto
c: Tubo dreno
d: Tubo dreno ad innesto verticale
e: Canaletta dreno con griglia
f: Dorsale con cadituia

Ballast
Sub-ballast
Compattato
Pacchetto stradale
Raccolta acque
Piano di cantiere
Piano finito

RIFERIMENTI / REFERENCES:
PD2_C3A_1559_50-50-00_10-01_Genesi dell'area tecnica e di sicurezza - Relazione illustrativa
PD2_C3A_1560_50-50-00_30-03_Planimetria 1/4;
PD2_C3A_1561_50-50-00_30-04_Planimetria 2/4;
da PD2_C3A_3373_50-50-00_50-01_Tipologici muri di sostegno della linea - 1 di 4 a
PD2_C3A_3376_50-50-00_60-04_Tipologici muri di sostegno della linea - 4 di 4;
PD2_C3A_3331_50-50-00_60-05_Particolari costruttivi;
da PD2_C3A_3357_50-50-10_30-10_Progetto strutturale - Copertura metallica binari - Carpenterie e armature blocco A
a PD2_C3A_3360_50-50-10_30-13_Progetto strutturale - Copertura metallica binari - Carpenterie e armature blocco D;
PD2_C3A_3361_50-50-10_30-14_Progetto strutturale - Portali architettonici di linea - Carpenterie e armature

## Sezione PK 62+700 BP / Coupe PK 62+700 BP




## Sezione PK 62+750 BP / Coupe PK 62+750 BP




## Sezione PK 62+800 BP / Coupe PK 62+800 BP

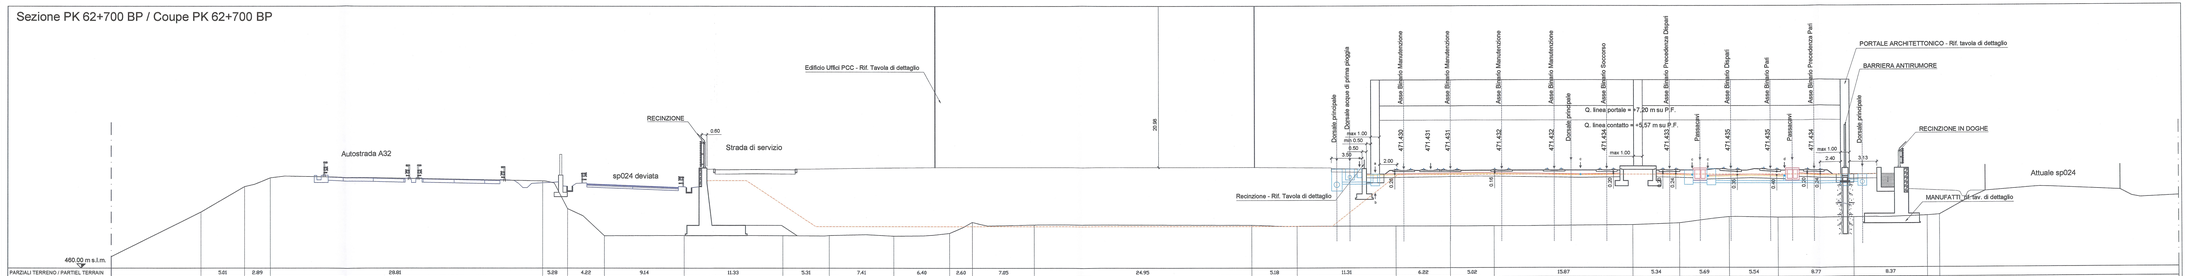


## PIANO DI LOCALIZZAZIONE / VUE D'ENSEMBLE

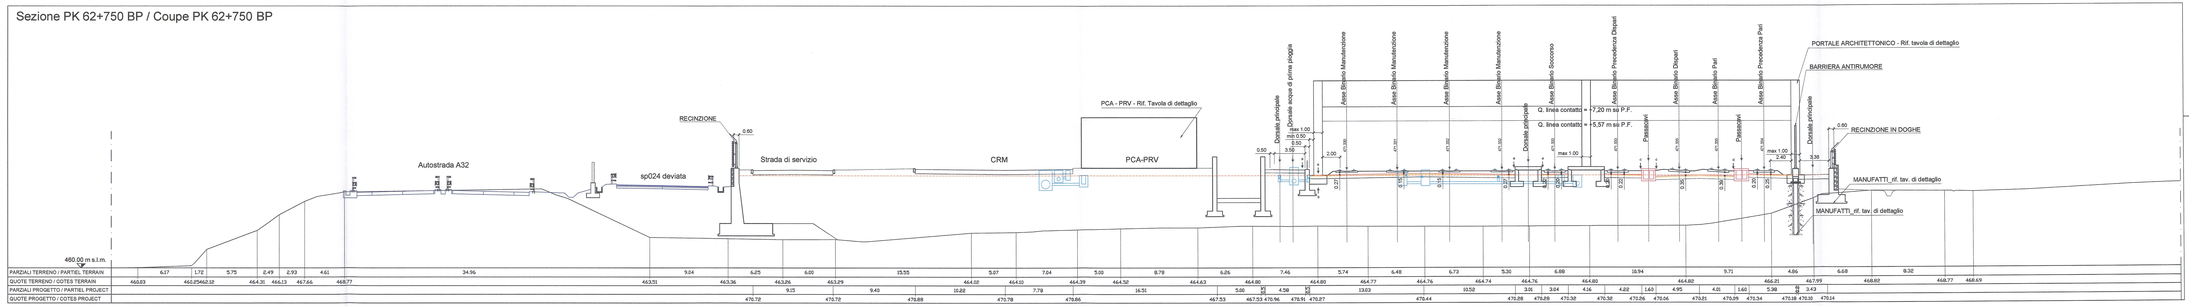


LIAISON LYON - TURIN / COLLEGAMENTO TORINO - LIONE

Partie commune franco-italienne
Section transfrontalière

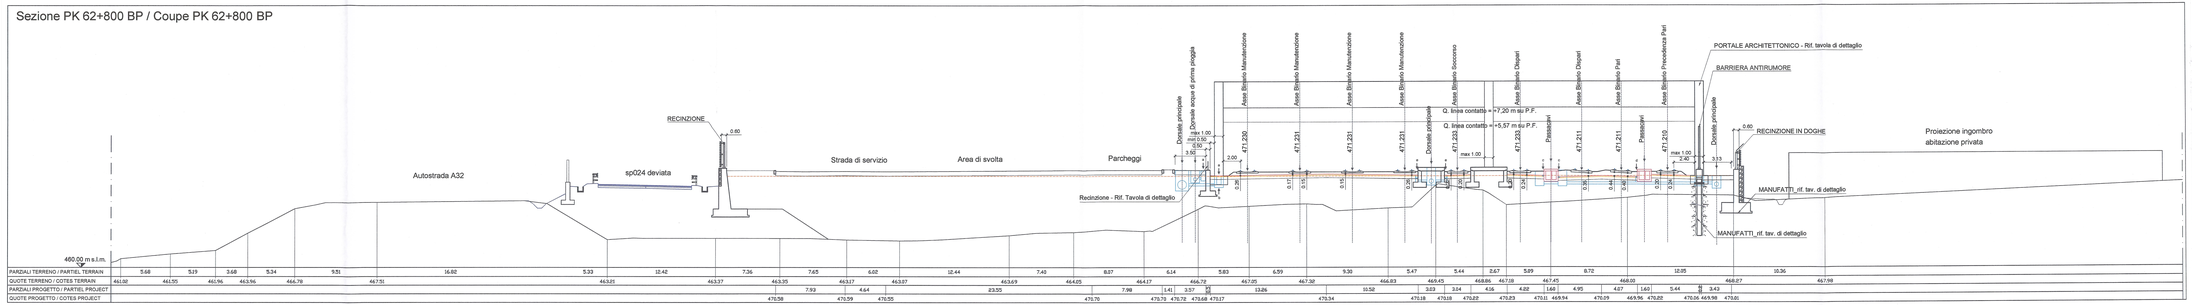Parte comune italo-francese
Sezione transfrontaliera

NOUVELLE LIGNE LYON TURIN - NUOVA LINEA TORINO LIONE
PARTIE COMMUNE FRANCO-ITALIENNE - PARTE COMUNE ITALO-FRANCESE

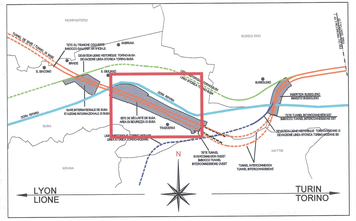REVISION DE L'AVANT-PROJET DE REFERENCE - REVISIONE DEL PROGETTO DEFINITIVO
CUP C11J05000030001

GENIE CIVIL - OPERE CIVILI

PLAINE DE SUSA - PIANA DI SUSA
TRONCON ZONE TECHNIQUE ET DE SECURITE DE SUSA
TRATTA AREA TECNICA E DI SICUREZZA DI SUSA
GENERALITES - ELABORATI GENERALI

COUPES TRANSVERSALES DE PK 62+700 A PK 62+800 -
SEZIONI TRASVERSALI DA PK 62+700 A PK 62+800

| Indice | Data / Date | Modifications / Modifiche | Etabli par / Compilato da | Verifié par / Controllato da | Autorisé par / Autorizzato da |
|---|---|---|---|---|---|
| 0 | 25/01/2013 | Première diffusion / Prima emissione | D. VERONINO (Dt. Gventile) | M. RUSSO<br>C. CHIABERGE | L. CHANTRON<br>M. PANTALEO |
| A | 09/02/2013 | Révision suite aux commentaires LTF / Revisione a seguito commenti LTF | D. VERONINO (Dt. Gventile) | M. RUSSO<br>C. CHIABERGE | L. CHANTRON<br>M. PANTALEO |

Tecnimont Civil Construction
Dott. Ing. Aldo Mancarella
Ordine Ingegneri Prov. TO n. 6671 R

DOTT. ING. MARCO RUSSO
ISCRITTO ALL'ALBO
PROFESSIONALE
n. 5283

| Code / Doc | | | | | | | | | | | | | | | | | | | | | | | | | | | | | | | | | | | |
|---|---|---|---|---|---|---|---|---|---|---|---|---|---|---|---|---|---|---|---|---|---|---|---|---|---|---|---|---|---|---|---|---|---|---|---|
| | P | D | 2 | C | 3 | A | T | S | 3 | 3 | 3 | 2 | 3 | A | A | P | P | L | A |
| | Phase / Fase | | | Type / Tipo | | | Sigle étude / Sigla | | | | | | | Numéro / Numero | | | | | | | | | | | | | | | | | | | | | Indice / Indice | | Type / Tipo |

| INDIRIZZO GEO / ADRESSE GEO | C3A | # | # | 80 | 85 | 00 | 40 | 05 |
|---|---|---|---|---|---|---|---|---|

ECHELLE / SCALA
1:200

LTF sas - 1057, Avenue du Maréchal Alphonse Juin - F-73100 CHAMBERY CEDEX - France
Tél. Fax 33 (0) 479.68.05.00 – Fax. 33 (0) 479.68.05.79
RCS Chambery 428 598 952 – TVA FR 23428598952
Propriété LTF Tous droits réservés - Proprietà LTF Tutti i diritti riservati

Lyon Turin Ferroviaire

Co-funded by the European Union
Cofinanziato dall'Unione Europea