Piana di Susa / Plaine de Susa
Sezioni trasversali / Coupes transversales
Scala 1:200 in A1 / Echelle 1:200 en A1

SCALA GRAFICA 1:200 /
ECHELLE GRAPHIQUE 1:200

0 2 4 10 20 m

LEGENDA:

a: Caditoia	Ballast
b: Pozzetto	Sub-ballast
c: Tubo dreno	Compattato
d: Tubo dreno ad innesto verticale	Pacchetto stradale
e: Canaletta dreno con griglia	Raccolta acque
f: Dorsale con caditoia	Piano di cantiere
	Piano finito

RIFERIMENTI / REFERENCES:

PD2_C3A_1559_50-50-00_10-01_Genesi dell'area tecnica e di sicurezza - Relazione illustrativa
PD2_C3A_1561_50-50-00_30-04_Planimetria 2/4;
da PD2_C3A_3373_50-50-00_60-01_Tipologici muri di sostegno della linea - 1 di 4 a
PD2_C3A_3376_50-50-00_60-04_Tipologici muri di sostegno della linea - 4 di 4;
PD2_C3A_3331_50-50-00_60-05_Particolari costruttivi;
da PD2_C3A_3357_50-50-10_30-10_Progetto strutturale - Copertura metallica binari - Carpenterie e armature blocco A
a PD2_C3A_3360_50-50-10_30-13_Progetto strutturale - Copertura metallica binari - Carpenterie e armature blocco D;
PD2_C3A_3361_50-50-10_30-14_Progetto strutturale - Portali architettonici di linea - Carpenterie e armature

Sezione PK 62+850 BP / Coupe PK 62+850 BP

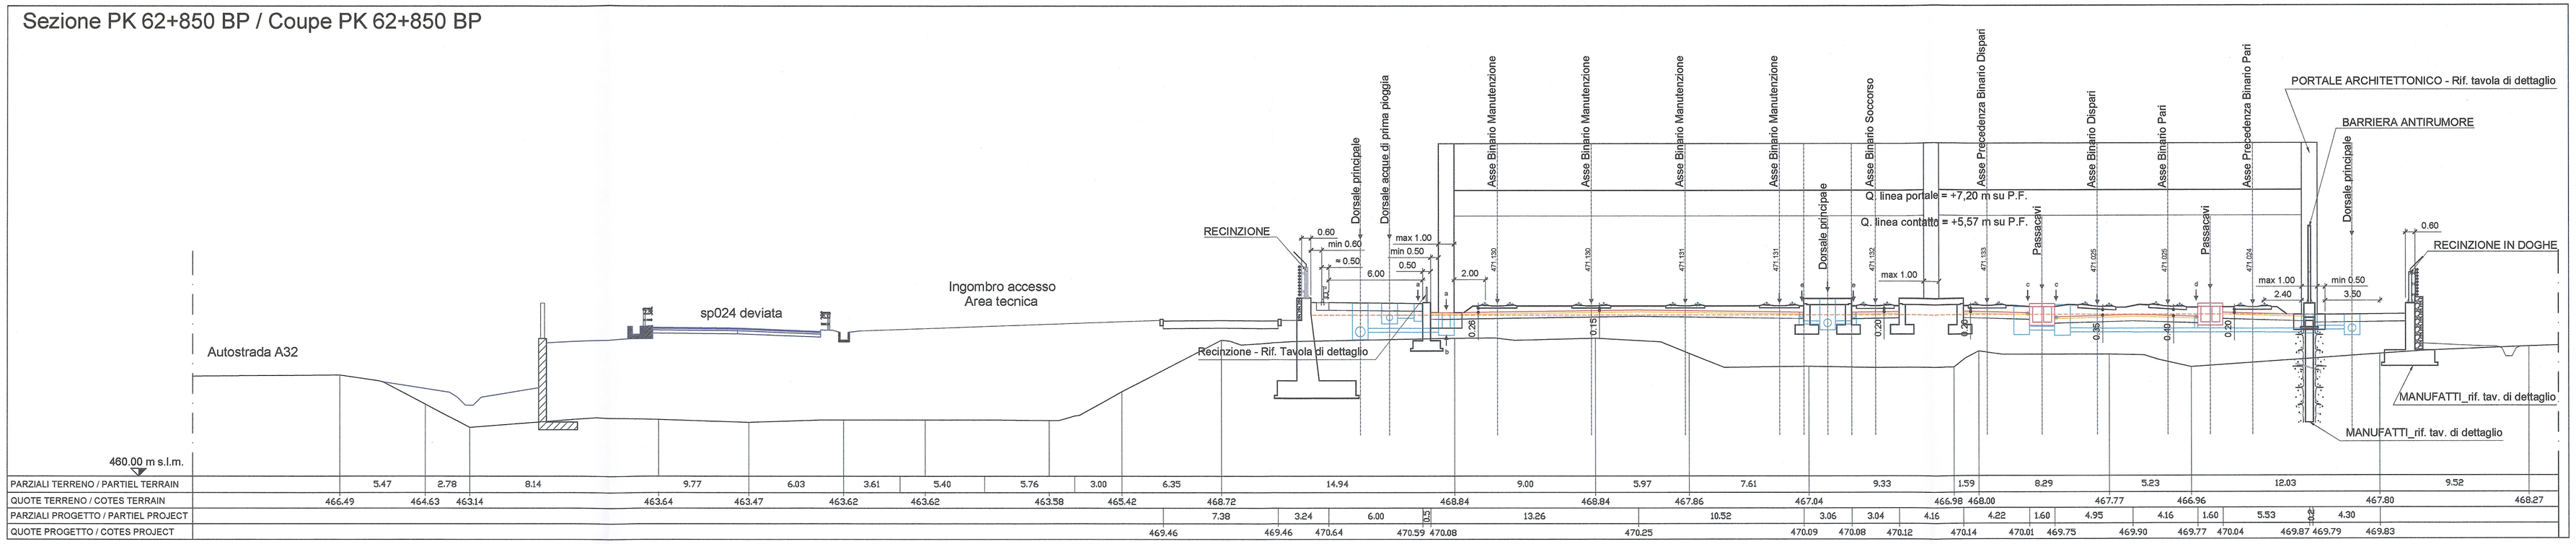

| | | |