Piana di Susa / Plaine de Susa
Sezioni trasversali / Coupes transversales
Scala 1:200 in A1 / Echelle 1:200 en A1

SCALA GRAFICA 1:200 /
ECHELLE GRAPHIQUE 1:200
0 2 4 10 20 m

Sezione PK 63+000 BP / Coupe PK 63+000 BP

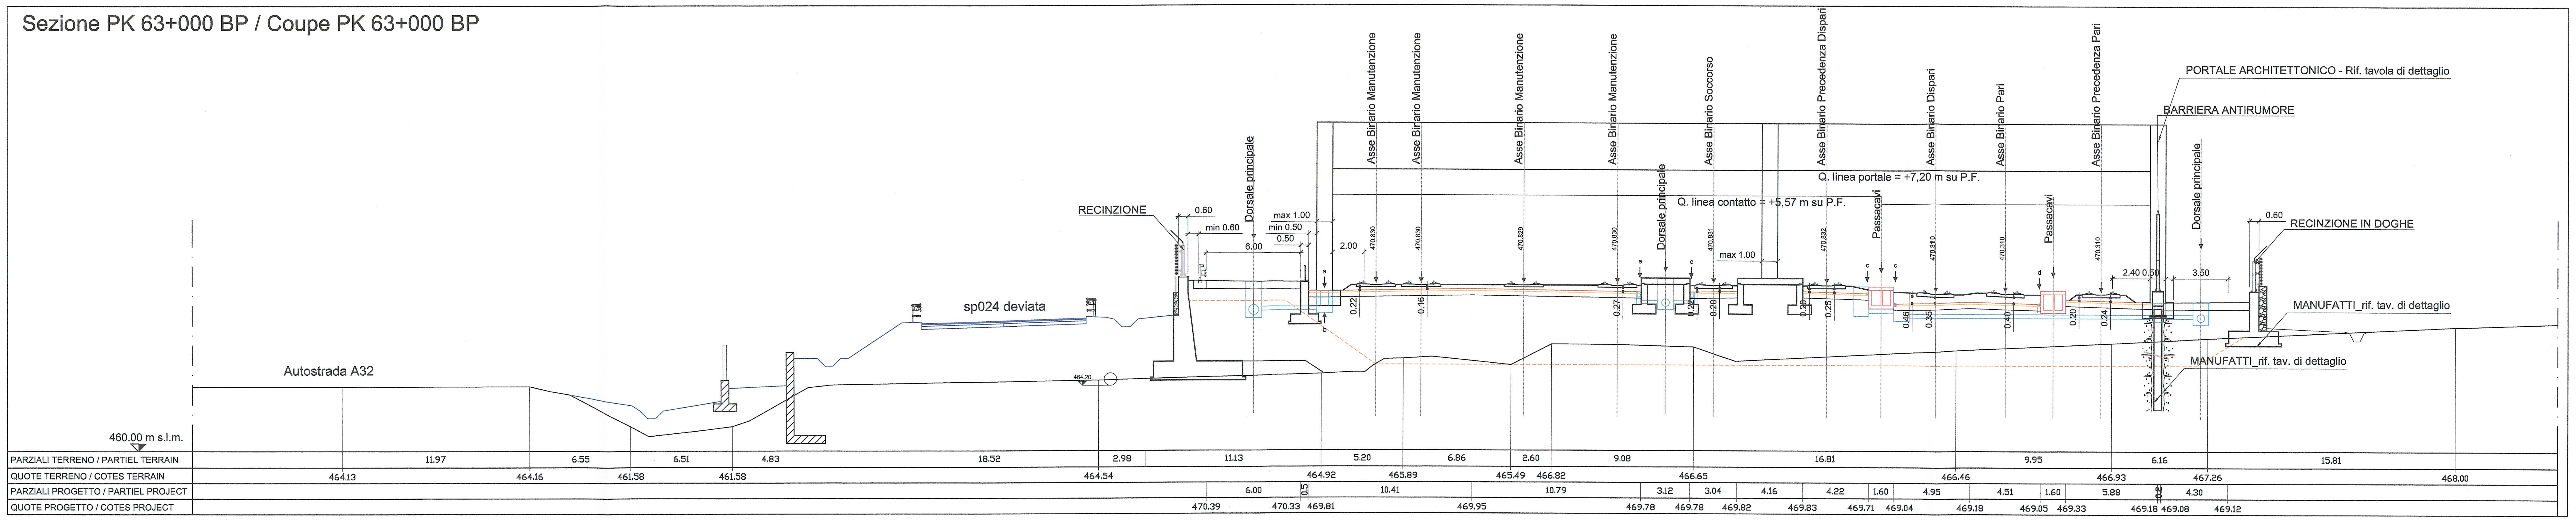

Sezione PK 63+050 BP / Coupe PK 63+050 BP

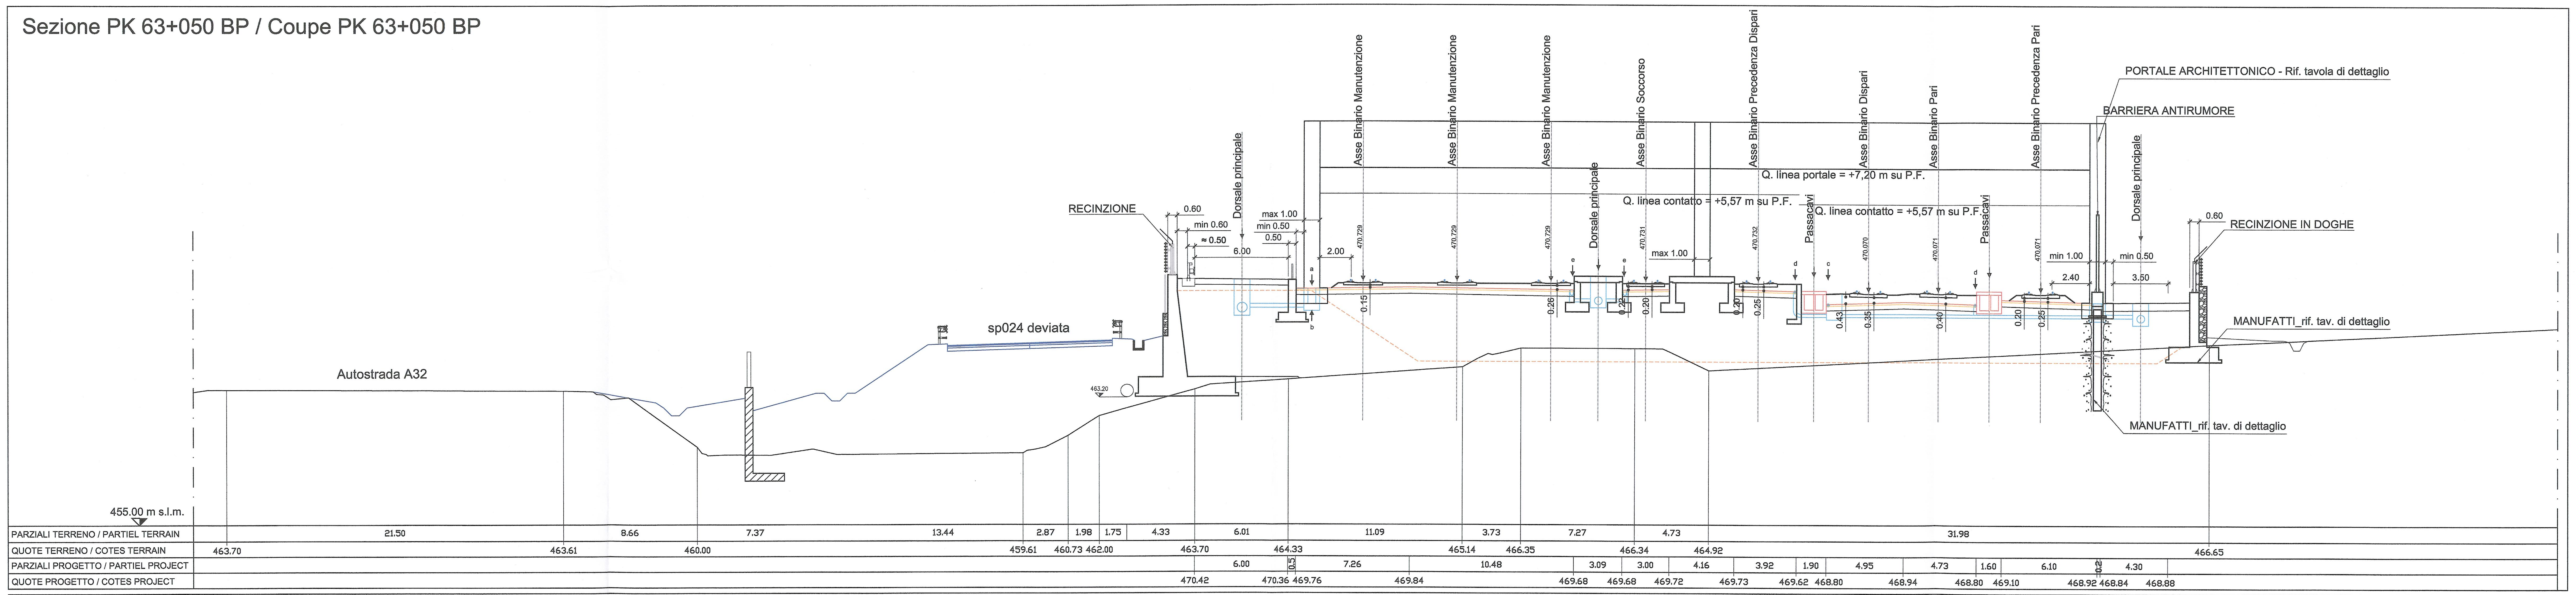

Sezione PK 63+100 BP / Coupe PK 63+100 BP

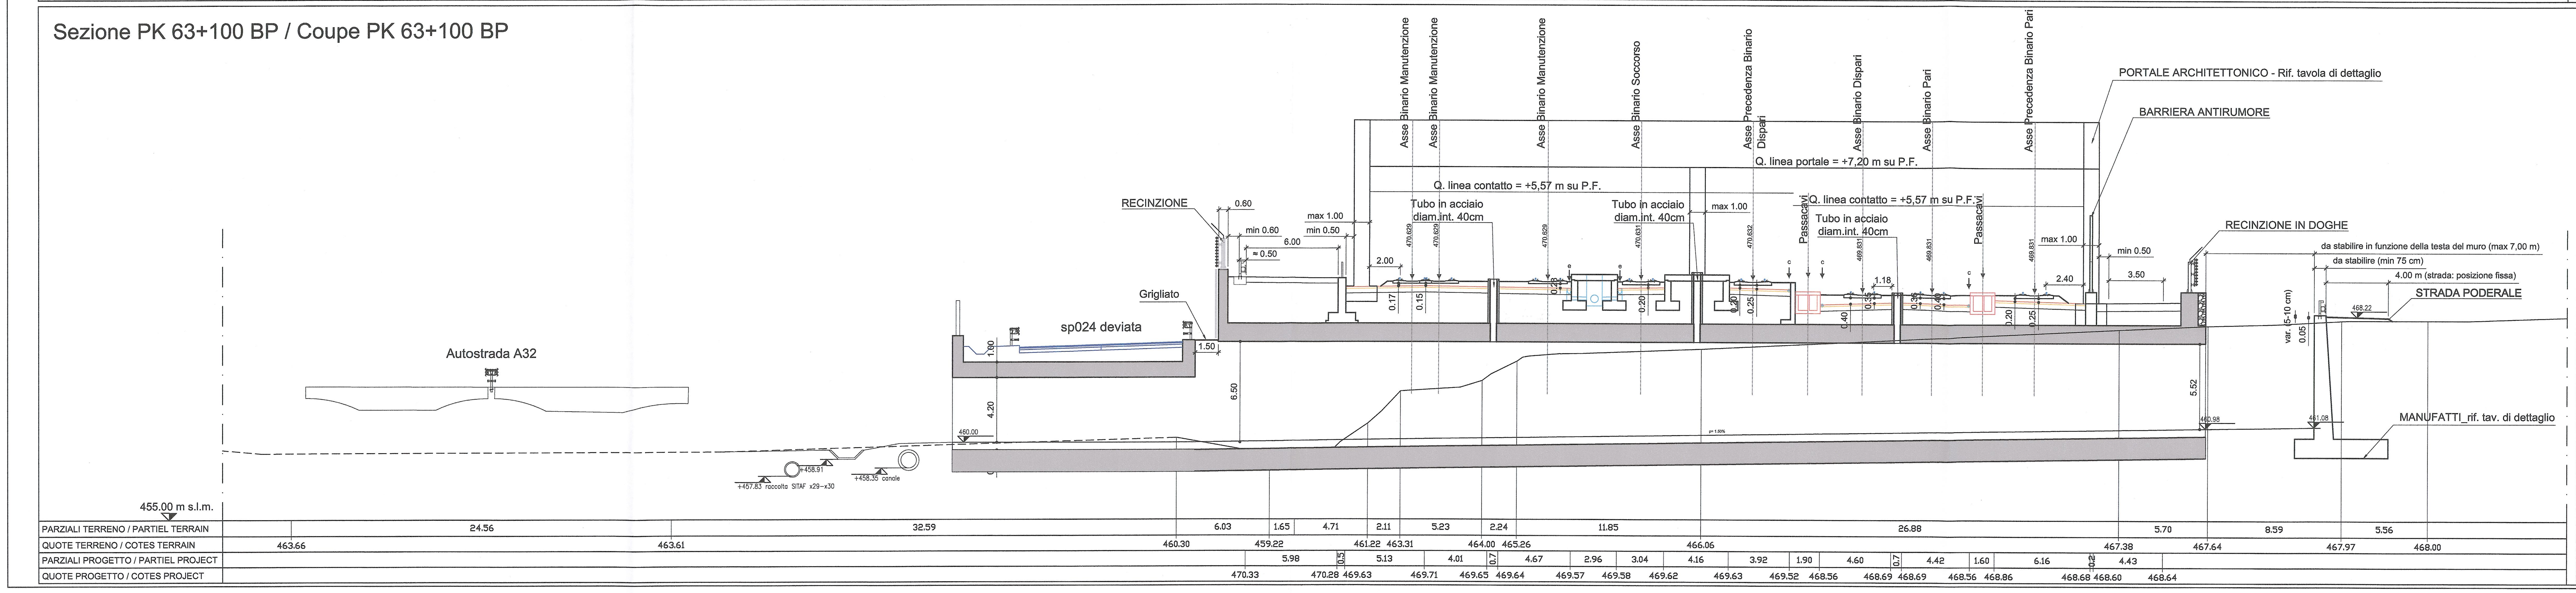

LEGENDA:
a: Caditoia
b: Pozzetto
c: Tubo dreno
d: Tubo dreno ad innesto verticale
e: Canaletta dreno con griglia
f: Dorsale con caditoia

- Ballast
- Sub-ballast
- Compattato
- Pacchetto stradale
- Raccolta acque
- Piano di cantiere
- Piano finito

RIFERIMENTI / REFERENCES:

PD2_C3A_1559_50-50-00_10-01_Genesi dell'area tecnica e di sicurezza - Relazione illustrativa
PD2_C3A_1561_50-50-00_30-04_Planimetria 2/4;
PD2_C3A_1562_50-50-00_30-05_Planimetria 3/4;
da PD2_C3A_3373_50-50-00_60-01_Tipologici muri di sostegno della linea - 1 di 4 a
PD2_C3A_3376_50-50-00_60-04_Tipologici muri di sostegno della linea - 4 di 4;
PD2_C3A_3331_50-50-00_60-05_Particolari costruttivi;
da PD2_C3A_3357_50-50-10_30-10_Progetto strutturale - Copertura metallica binari - Carpenterie e armature blocco A
a PD2_C3A_3360_50-50-10_30-13_Progetto strutturale - Copertura metallica binari - Carpenterie e armature blocco D;
PD2_C3A_3361_50-50-10_30-14_Progetto strutturale - Portali architettonici di linea - Carpenterie e armature

PIANO DI LOCALIZZAZIONE / VUE D'ENSEMBLE

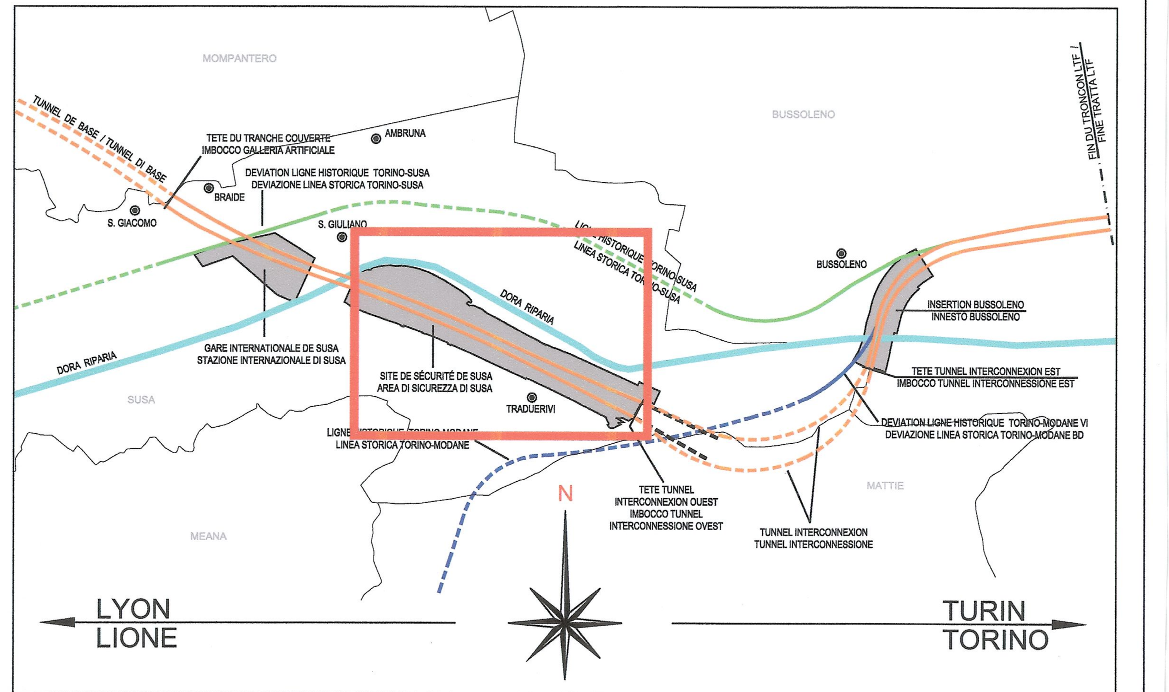

LIAISON LYON - TURIN / COLLEGAMENTO TORINO - LIONE

Partie commune franco-italienne
Section transfrontalière

Parte comune italo-francese
Sezione transfrontaliera

NOUVELLE LIGNE LYON TURIN - NUOVA LINEA TORINO LIONE
PARTIE COMMUNE FRANCO-ITALIENNE - PARTE COMUNE ITALO-FRANCESE

REVISION DE L'AVANT-PROJET DE REFERENCE - REVISIONE DEL PROGETTO DEFINITIVO
CUP C11J05000030001

GENIE CIVIL - OPERE CIVILI

PLAINE DE SUSA - PIANA DI SUSA
TRONCON ZONE TECHNIQUE ET DE SECURITE DE SUSA
TRATTA AREA TECNICA E DI SICUREZZA DI SUSA
GENERALITES - ELABORATI GENERALI

COUPES TRANSVERSALES DE PK 63+000 A PK 63+100 -
SEZIONI TRASVERSALI DA PK 63+000 A PK 63+100

Indice	Date / Data	Modifications / Modifiche	Etabli par / Concepito da	Vérifié par / Controllato da	Autorisé par / Autorizzato da
0	25/01/2013	Première diffusion / Prima emissione	G. VERGNANO (St. Quaranta)	M. RUSSO C. OGNIBENE	L. CHANTRON M. PANTALEO
A	08/02/2013	Révision suite aux commentaires LTF / Revisione a seguito commenti LTF	G. VERGNANO (St. Quaranta)	M. RUSSO C. OGNIBENE	L. CHANTRON M. PANTALEO

Stamp: ORDINE DEGLI INGEGNERI DELLA PROVINCIA DI NAPOLI — DOTT. ING. RUSSO MARCO — ISCRITTO ALL'ALBO PROFESSIONALE — COL.N. 12282

Code Doc	P	D	2	C	3	A	T	S	3	3	2	5	A	A	P	P	L	A
	Phase / Fase		Sigle étude / Sigla			Emetteur / Emittente			Numero				Indice	Statut / Stato		Type / Tipo		

INDIRIZZO GED / ADRESSE GED	C3A	//	//	50	50	00	40	07

ÉCHELLE / SCALA
1:200

LTF sas - 1091 Avenue de la Boisse BP 80631 - F-73006 CHAMBERY CEDEX (France)
Tél.: +33 (0) 4.79.68.56.50 - Fax: +33 (0) 4.79.68.56.75
RCS Chambéry 439 556 952 - TVA FR 03439556952
Propriété LTF Tous droits réservés - Proprietà LTF Tutti i diritti riservati

LYON TURIN FERROVIAIRE