Piana di Susa / Plaine de Susa
Sezioni trasversali / Coupes transversales
Scala 1:200 in A1 / Echelle 1:200 en A1

SCALA GRAFICA 1:200 /
ECHELLE GRAPHIQUE 1:200
0 2 4 10 20 m

Sezione PK 63+400 BP / Coupe PK 63+400 BP

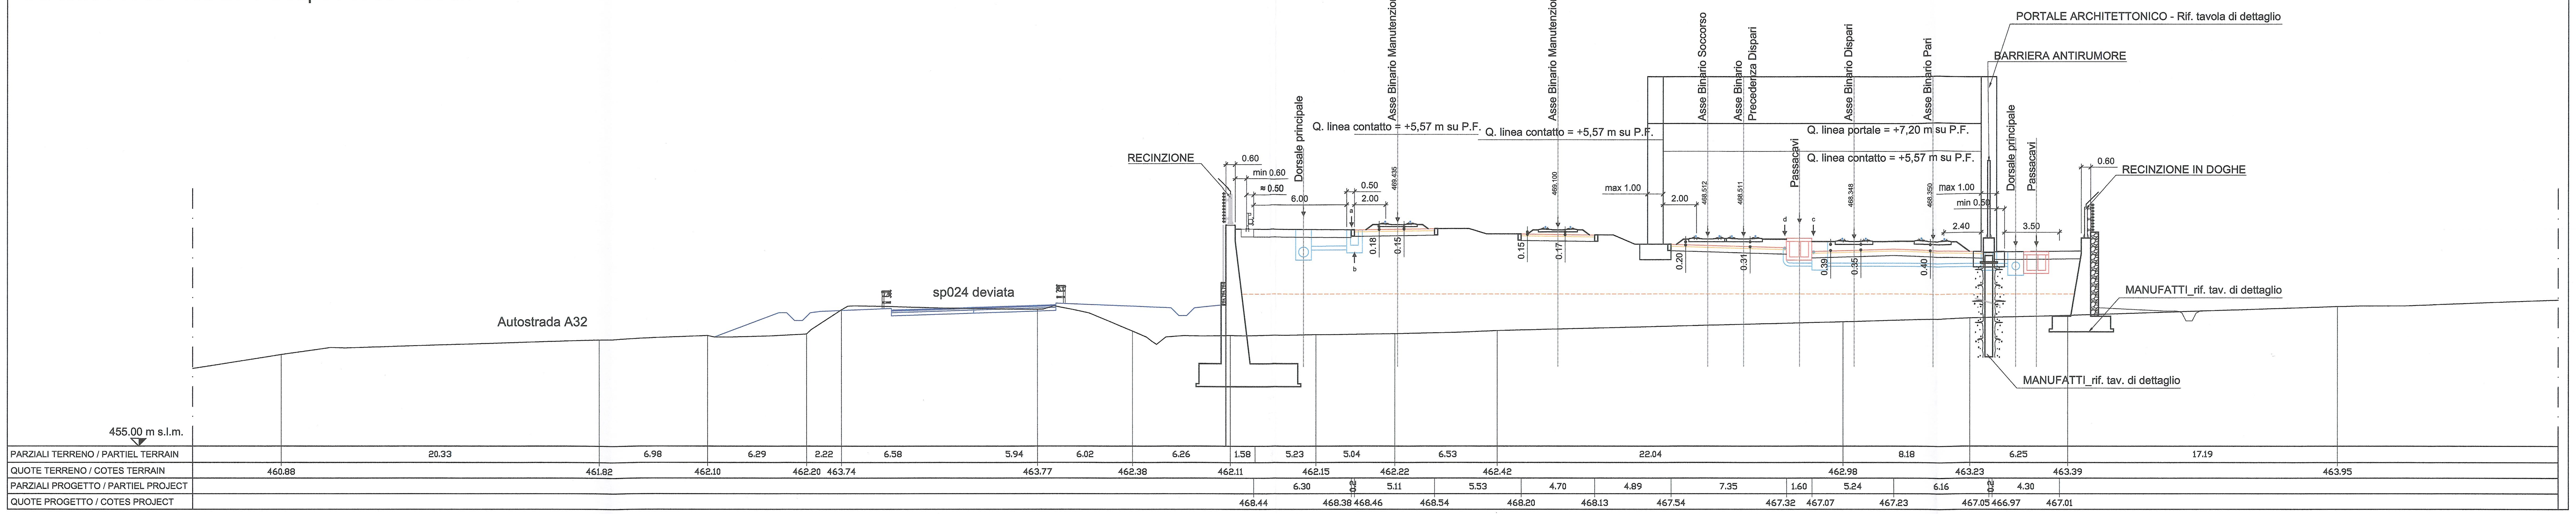

Sezione PK 63+450 BP / Coupe PK 63+450 BP

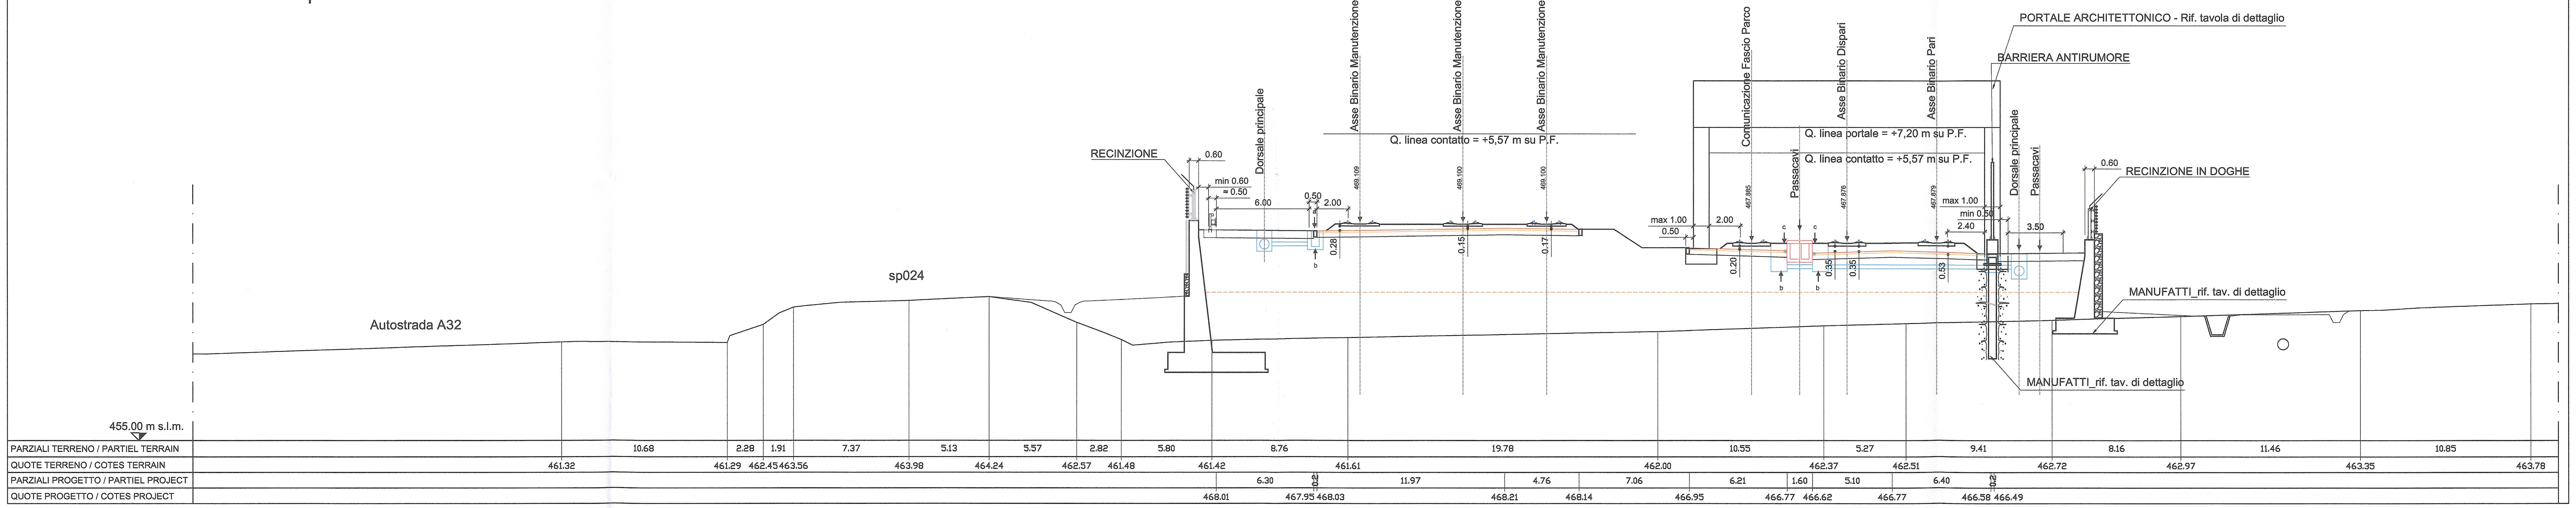

Sezione PK 63+500 BP / Coupe PK 63+500 BP

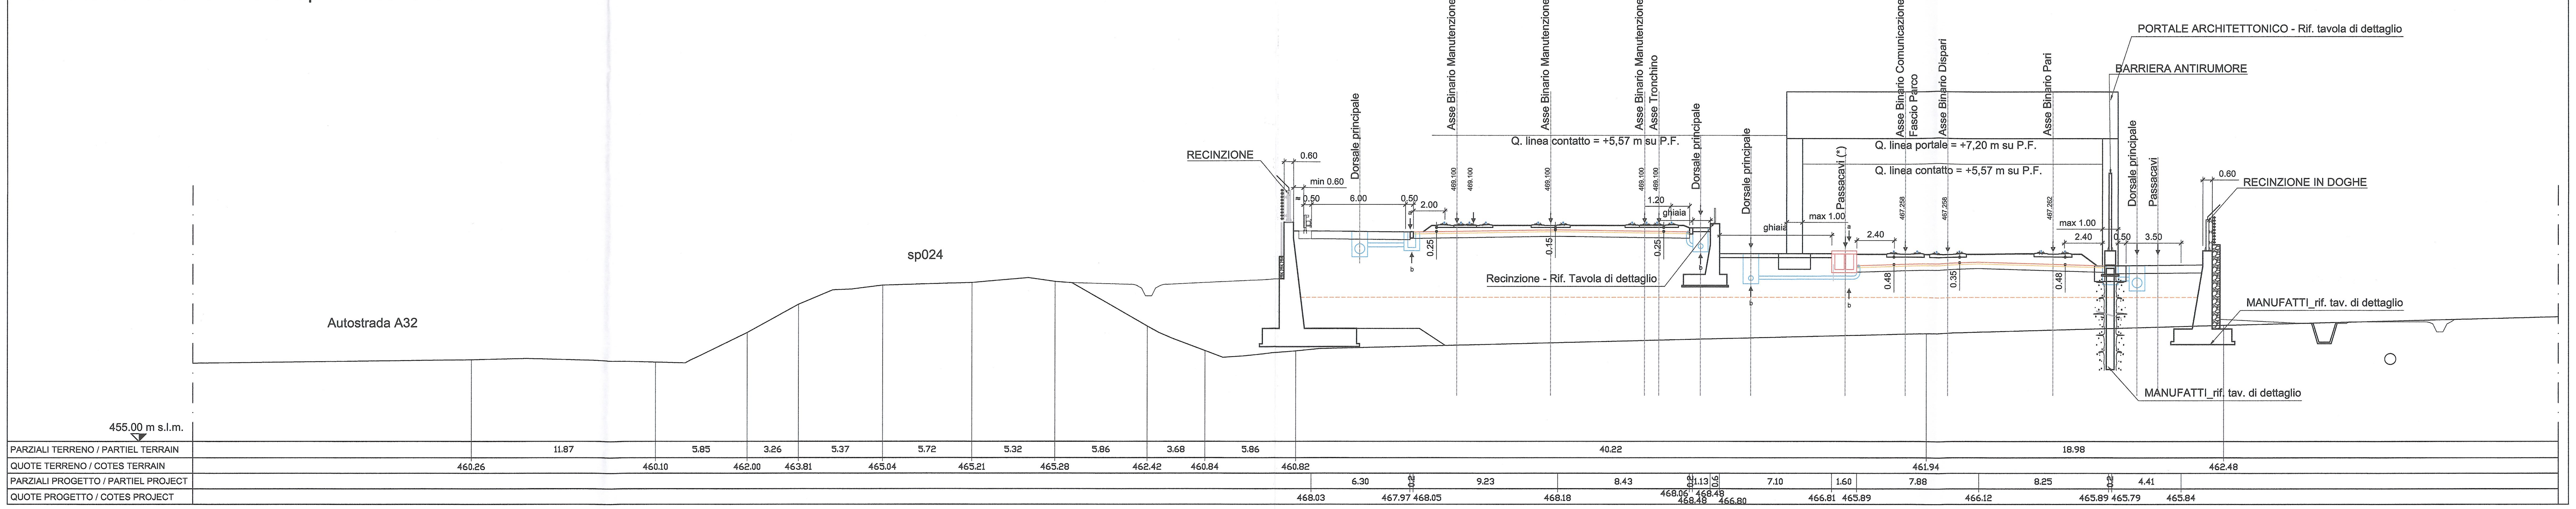

LEGENDA:
- a: Caditoia
- b: Pozzetto
- c: Tubo dreno
- d: Tubo dreno ad innesto verticale
- e: Canaletta dreno con griglia
- f: Dorsale con caditoia

- Ballast
- Sub-ballast
- Compattato
- Pacchetto stradale
- Raccolta acque
- Piano di cantiere
- Piano finito

RIFERIMENTI / REFERENCES:

PD2_C3A_1559_50-50-00_10-01_Genesi dell'area tecnica e di sicurezza - Relazione illustrativa
PD2_C3A_1562_50-50-00_30-05_Planimetria 3/4;
PD2_C3A_1563_50-50-00_30-06_Planimetria 4/4;
da PD2_C3A_3373_50-50-00_60-01_Tipologici muri di sostegno della linea - 1 di 4 a
PD2_C3A_3376_50-50-00_60-04_Tipologici muri di sostegno della linea - 4 di 4;
PD2_C3A_3331_50-50-00_60-05_Particolari costruttivi;
da PD2_C3A_3357_50-50-10_30-10_Progetto strutturale - Copertura metallica binari - Carpenterie e armature blocco A
a PD2_C3A_3360_50-50-10_30-13_Progetto strutturale - Copertura metallica binari - Carpenterie e armature blocco D;
PD2_C3A_3361_50-50-10_30-14_Progetto strutturale - Portali architettonici di linea - Carpenterie e armature

PIANO DI LOCALIZZAZIONE / VUE D'ENSEMBLE

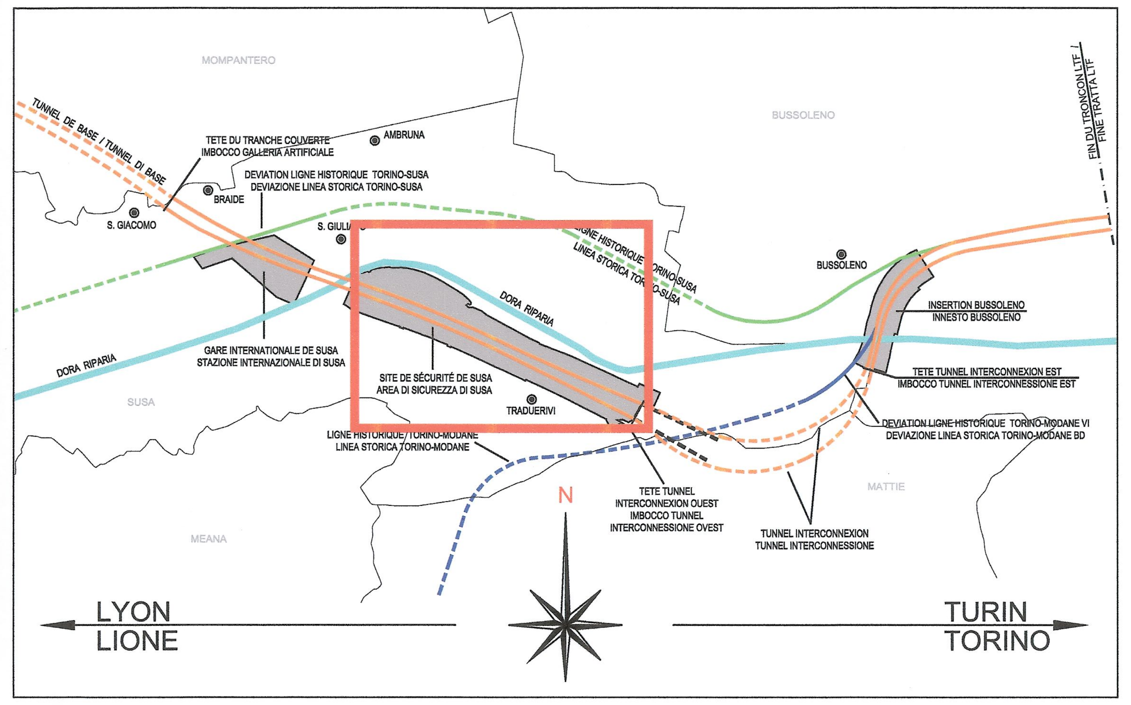

LIAISON LYON - TURIN / COLLEGAMENTO TORINO - LIONE

Partie commune franco-italienne
Section transfrontalière

Parte comune italo-francese
Sezione transfrontaliera

NOUVELLE LIGNE LYON TURIN - NUOVA LINEA TORINO LIONE
PARTIE COMMUNE FRANCO-ITALIENNE - PARTE COMUNE ITALO-FRANCESE

REVISION DE L'AVANT-PROJET DE REFERENCE - REVISIONE DEL PROGETTO DEFINITIVO
CUP C11J05000030001

GENIE CIVIL - OPERE CIVILI

PLAINE DE SUSA - PIANA DI SUSA
TRONCON ZONE TECHNIQUE ET DE SECURITE DE SUSA
TRATTA AREA TECNICA E DI SICUREZZA DI SUSA
GENERALITES - ELABORATI GENERALI

COUPES TRANSVERSALES DE PK 63+400 A PK 63+500 -
SEZIONI TRASVERSALI DA PK 63+400 A PK 63+500

Indice	Date / Data	Modifications / Modifiche	Etabli par / Concepito da	Vérifié par / Controllato da	Autorisé par / Autorizzato da
0	25/01/2013	Première diffusion / Prima emissione	G. VERGNANO (St. Quaranta)	M. RUSSO C. OGNIBENE	L. CHANTRON M. PANTALEO
A	08/02/2013	Révision suite aux commentaires LTF / Revisione a seguito commenti LTF	G. VERGNANO (St. Quaranta)	M. RUSSO C. OGNIBENE	L. CHANTRON M. PANTALEO

ORDINE DEGLI INGEGNERI DELLA PROVINCIA DI NAPOLI
DOTT. ING. RUSSO MARCO
ISCRITTO ALL'ALBO PROFESSIONALE
COL.N. 12862

Code Doc	P	D	2	C	3	A	T	S	3	3	2	8	A	A	P	P	L	A
	Phase / Fase			Sigle étude / Sigla			Emetteur / Emittente		Numero				Indice	Statut / Stato		Type / Tipo		

INDIRIZZO GED / ADRESSE GED	C3A	//	//	50	50	00	40	10

ÉCHELLE / SCALA
1:200

LTF
LYON TURIN FERROVIAIRE

LTF sas - 1091 Avenue de la Boisse BP 80631 - F-73008 CHAMBERY CEDEX (France)
Tél.: +33 (0)4.79.68.56.50 - Fax: +33 (0)4.79.68.56.75
RCS Chambéry 439 556 952 - TVA FR 03439556952
Propriété LTF Tous droits réservés - Proprietà LTF Tutti i diritti riservati