PLANIMETRIA FONDAZIONI
Scala 1:400

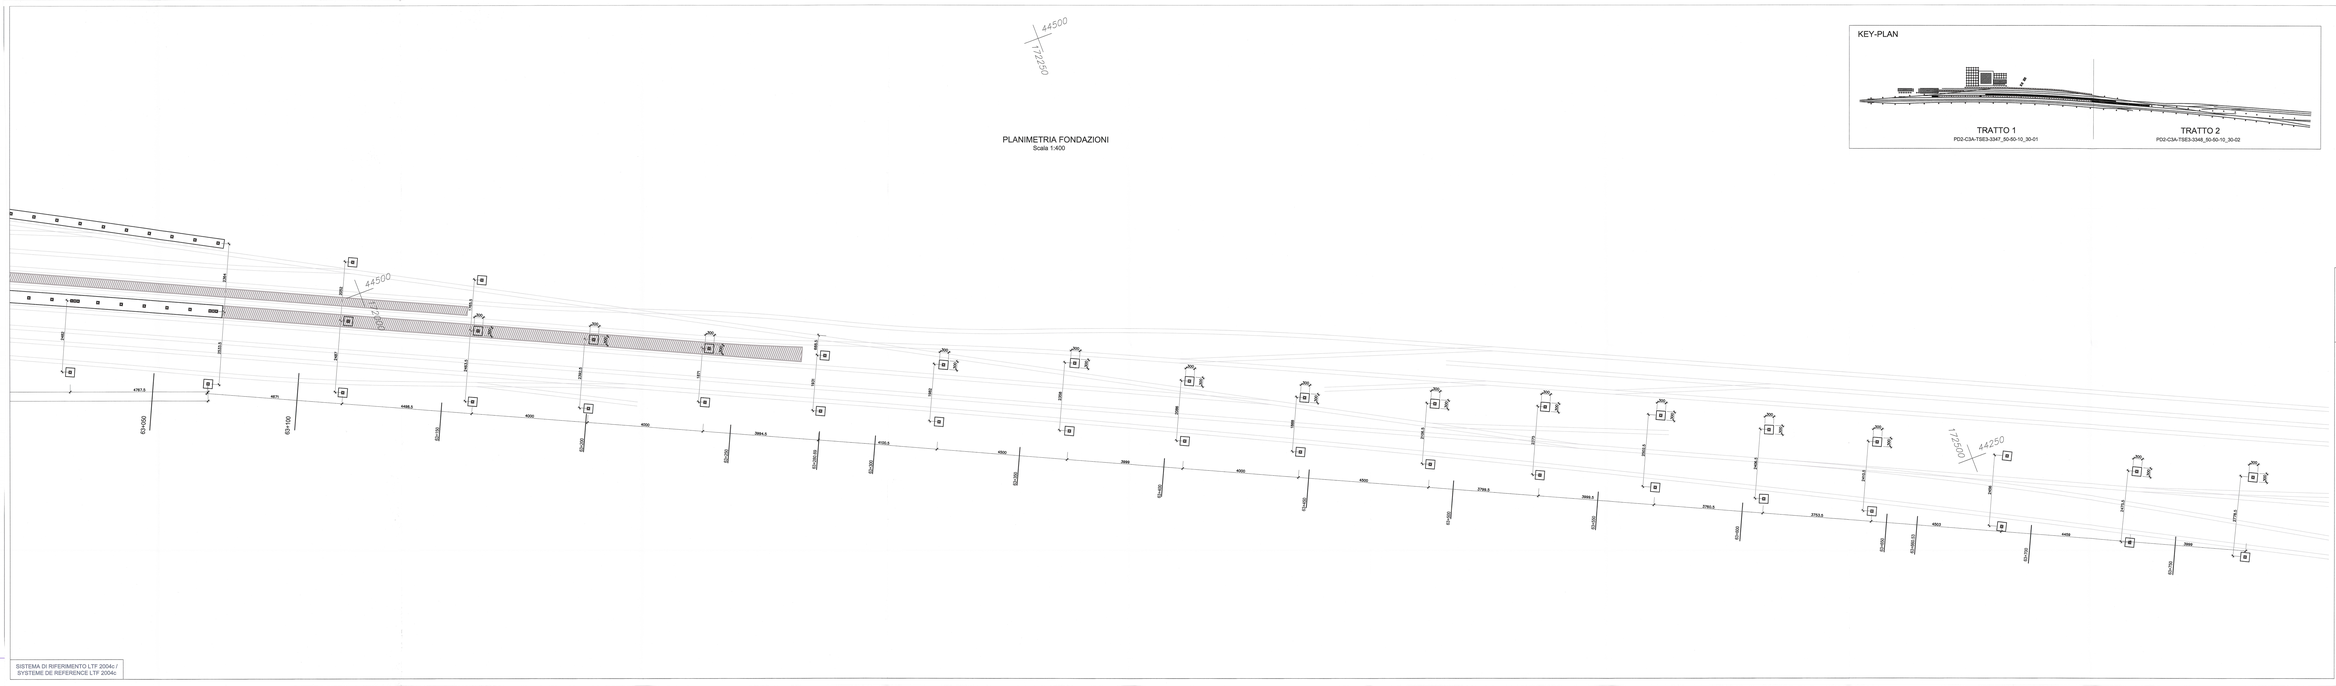

KEY-PLAN

TRATTO 1
P02-CSA-TSE3-3347_50-60-10_30-01

TRATTO 2
P02-CSA-TSE3-3348_50-60-10_30-02

CARATTERISTICHE STRUTTURALI

CALCESTRUZZO	DM 14.01.08	Classe di esposizione / Ambiente	Classe di consistenza	Tipologia struttura	Copriferro in mm (barre ordinarie / barre armonica)
GETTI IN OPERA:	- classificati ordinari secondo quanto previsto dalla norma UNI EN 206-1 e dalla norma UNI 11104 in base alla classe di esposizione ambientale e alla classe di consistenza

Sottofondazioni	C12/15	XC2	XC3	S4	Non Armata	
Fondazioni e muri controterra	C28/35	30	XC2	S4	Armata	40 mm

PER ARMICI E STRUTTURE IN C.A.				ACCIAIO PER C.A. P.ORD.	
Soletta piana	Barre Ø≤25	≥ 20 mm		B450C (tensione caratteristica di snervamento ≥ 450 N/mm²)	
Soletta int. tetto		≥ 20 mm			
Pareti	Ø≤	≥ 20 mm			
Travi		≥ 20 mm			
Setti		≥ 20 mm			

ACCIAIO PER OPERE IN C.A. — Acciaio: B450C (Nm14.01.08)
ACCIAIO DA CARPENTERIA saldabile, saldabile migliorato e non saldabile — Acciaio: S355 (se 7S15)
ACCIAIO DA CARPENTERIA METALLICA (Nm 14.01.2008, UNI EN10025, EN10278+A1) — Acciaio: S355 (se 7S15)
PROFILATI E LAMIERE — Acciaio: S355 (se 7S15)
BULLONERIA — UNI 5740 DIAGRAM «A» alla resistenza a 4.8 e 10.9 (UNI EN ISO 898-1) — 200 — 200
ANCORANTI — UNI EN ISO 898-1 (UNI EN ISO 3506-1) — 200 — 200
ASSETTI E PIASTRINI — Ad esclusione di "S. saldata UNI EN 10025-2 + 1994 — composizione 1 vita=2 rendimenti dello
SALDATURE: prescritte e definite in elaborati di calcolo (barre dove diversamente indicato)

TRATTAMENTO DI VERNICIATURA (secondo istruzione M.A. n° 80)
- Preparazione delle superfici con sabbiatura a metallo quasi bianco (grado SA2 e 1/2) secondo ISO 8501-1
- Applicazione di due mani di pittura antiruggine non inquinante
- Applicazione di due mani di pittura di finitura di colore grigio chiaro/scuro micro (s 40 micron

VUE D'ENSEMBLE / PIANO DI LOCALIZZAZIONE

ECHELLE GRAPHIQUE / SCALA GRAFICA

0 1 2 5 10 m

RAPPORT DE REFERENCE / RELAZIONE DI RIFERIMENTO

P02-CSA-TS3-1560_30-00-00_10-01	Relazione illustrativa dei fabbricati dell'area tecnica di Susa
P02-CSA-TS3-3340_50-00-00_10-01	Relazione di calcolo dell'area tecnica di Susa - copertura edificio guardiola
P02-CSA-TS3-3341_50-00-00_10-02	Relazione di calcolo dell'area tecnica di Susa - copertura parcheggi
P02-CSA-TS3-3342_50-00-00_10-03	Relazione di calcolo dell'area tecnica di Susa - copertura edificio SSE
P02-CSA-TS3-3343_50-00-00_10-04	Relazione di calcolo dell'area tecnica di Susa - copertura edificio FSA
P02-CSA-TS3-3344_50-00-00_10-05	Relazione di calcolo dell'area tecnica di Susa - copertura binari
P02-CSA-TS3-3345_50-00-00_10-06	Relazione di calcolo dell'area tecnica di Susa - portali di linea
P02-CSA-TS3-3346_50-00-00_10-07	Relazione di calcolo dell'area tecnica di Susa - copertura edificio primo soccorso
P02-CSA-TS3-1588_30-00-00_30-01	Planimetria architettonica area tecnica di Susa
P02_CSA-TS3-xxx3302x330_30-00-00_40-sezioni-01_Sezioni Trasversali Area Tecnica Susa	
P02-CSB-TS3-1560_35-20-00_10-01	Alimentazione tricolonica Relazione tecnica

TORINO LYON - TURIN / COLLEGAMENTO TORINO - LIONE
Partie commune franco-italienne
Section transfrontalière
Parte comune italo-francese
Sezione transfrontaliera

NOUVELLE LIGNE LYON TURIN - NUOVA LINEA TORINO LIONE
PARTIE COMMUNE FRANCO-ITALIENNE - PARTE COMUNE ITALO-FRANCESE

REVISION DE L'AVANT-PROJET DE REFERENCE - REVISIONE DEL PROGETTO DEFINITIVO
CUP C11J05000030001

GENIE CIVIL - GENIO CIVILE

PLAINE DE SUSA - PIANA DI SUSA

TRONÇON AIRE TECHNIQUE ET DE SECURITE - TRATTA AREA TECNICA E DI SICUREZZA
PORTAILS ET TOITURES ARCHITECTURALES - PORTALI E COPERTURE ARCHITETTONICHE

PROJET DES STRUCTURES - TOITURE - VUE EN PLAN FONDATIONS TRONÇON 2
PROGETTO STRUTTURALE - COPERTURA - PIANTA FONDAZIONI TRATTO 2

Ind.	Data Date	Motivazione Oggetto	Redatto / Verificato	Visto / Validato	Controllo di coerenza
A	2020-09-01	Prima Emissione / Prima emissione	G.ERMANNI G. CAVALLARO	M. RUSSO A. PANTALEO	L. D'ANGTON A. PANTALEO
B	2020-09-15	Revisione sulla non conformità CR1 / Revisione a seguito osservazioni CR	G.ERMANNI G. CAVALLARO	M. RUSSO A. PANTALEO	L. D'ANGTON A. PANTALEO

Redatto / Verificato / Validato / Controllo di coerenza

ORDINE DEGLI ARCHITETTI PIANIFICATORI PAESAGGISTI E CONSERVATORI della Provincia di Torino
ARCH. MARCO RUSSO
ESPERTO ALTO/DI PROFESSIONALITÀ
C.U.A. 12/2012

Codice Code	P	D	2	C	3	A	T	S	3	3	3	4	8	A	P	P	L	A
Rif.	Fase / Phase		Tipo Fase / Type		Gruppo / Subfase		Numero / Number						Sub	Tipo / Type				

NUMERO DEL DISEGNO / DRAWING NUMBER	FAA	F	W	RI	10	W	02

SCALE / SCALA
divers/varie

LTF sas - 1952 Avenue de la Rhâse BP 80041 - F-73006 CHAMBERY CEDEX - France
Tél. +33 4 79 68 56 62 - Fax +33 4 79 68 56 75
Sarl au capital de 1.000.000 € - RCS Chambéry B 501 410 307
Propriété LTF Tous droits réservés - Proprietà LTF Tutti i diritti riservati