


Piana di Susa / Plaine de Susa
 Diagramma di visibilita' planimetrica SS25A
 Scala 1:1000 in A1 / Echelle 1:1000 en A1

Scala X 1: 1000.000

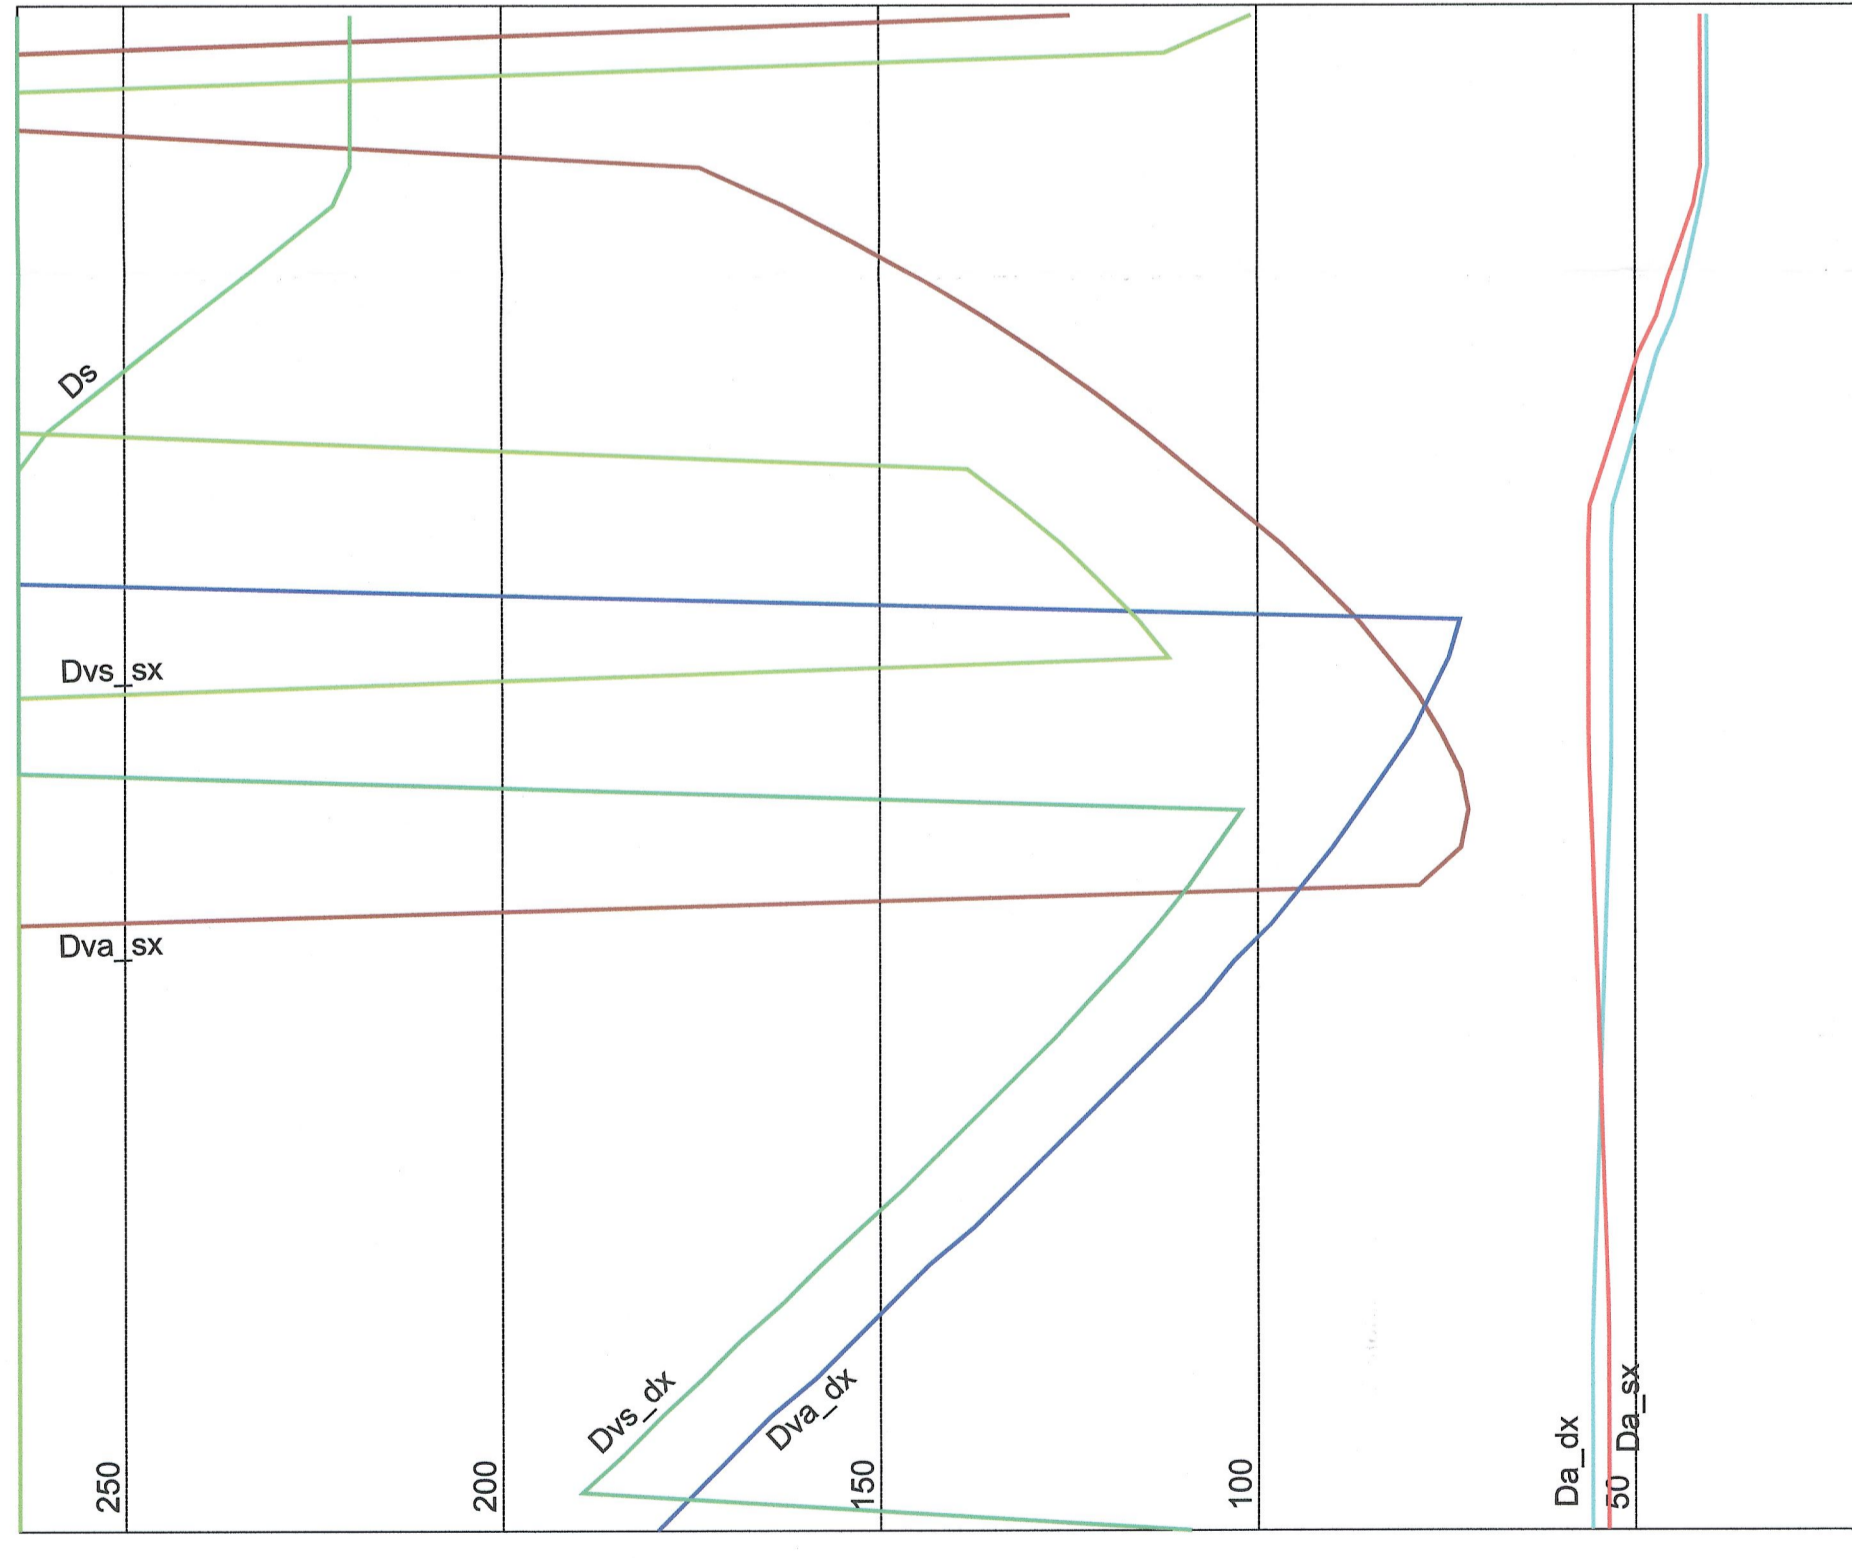


LEGENDA

- Dva_dx Distanza di visuale libera per il sorpasso_corsia sinistra
- Dva_sx Distanza di visuale libera per il sorpasso_corsia destra
- Ds Distanza di visibilita' per il sorpasso
- Dva_dx Distanza di visuale libera per l'arresto_corsia destra
- Dva_sx Distanza di visuale libera per l'arresto_corsia sinistra
- Da_sx Distanza di arresto_corsia sinistra
- Da_dx Distanza di arresto_corsia destra
- Condizione verificata
- Condizione non verificata

Scala X 1: 1000.000

Scala Y 1: 1000.000

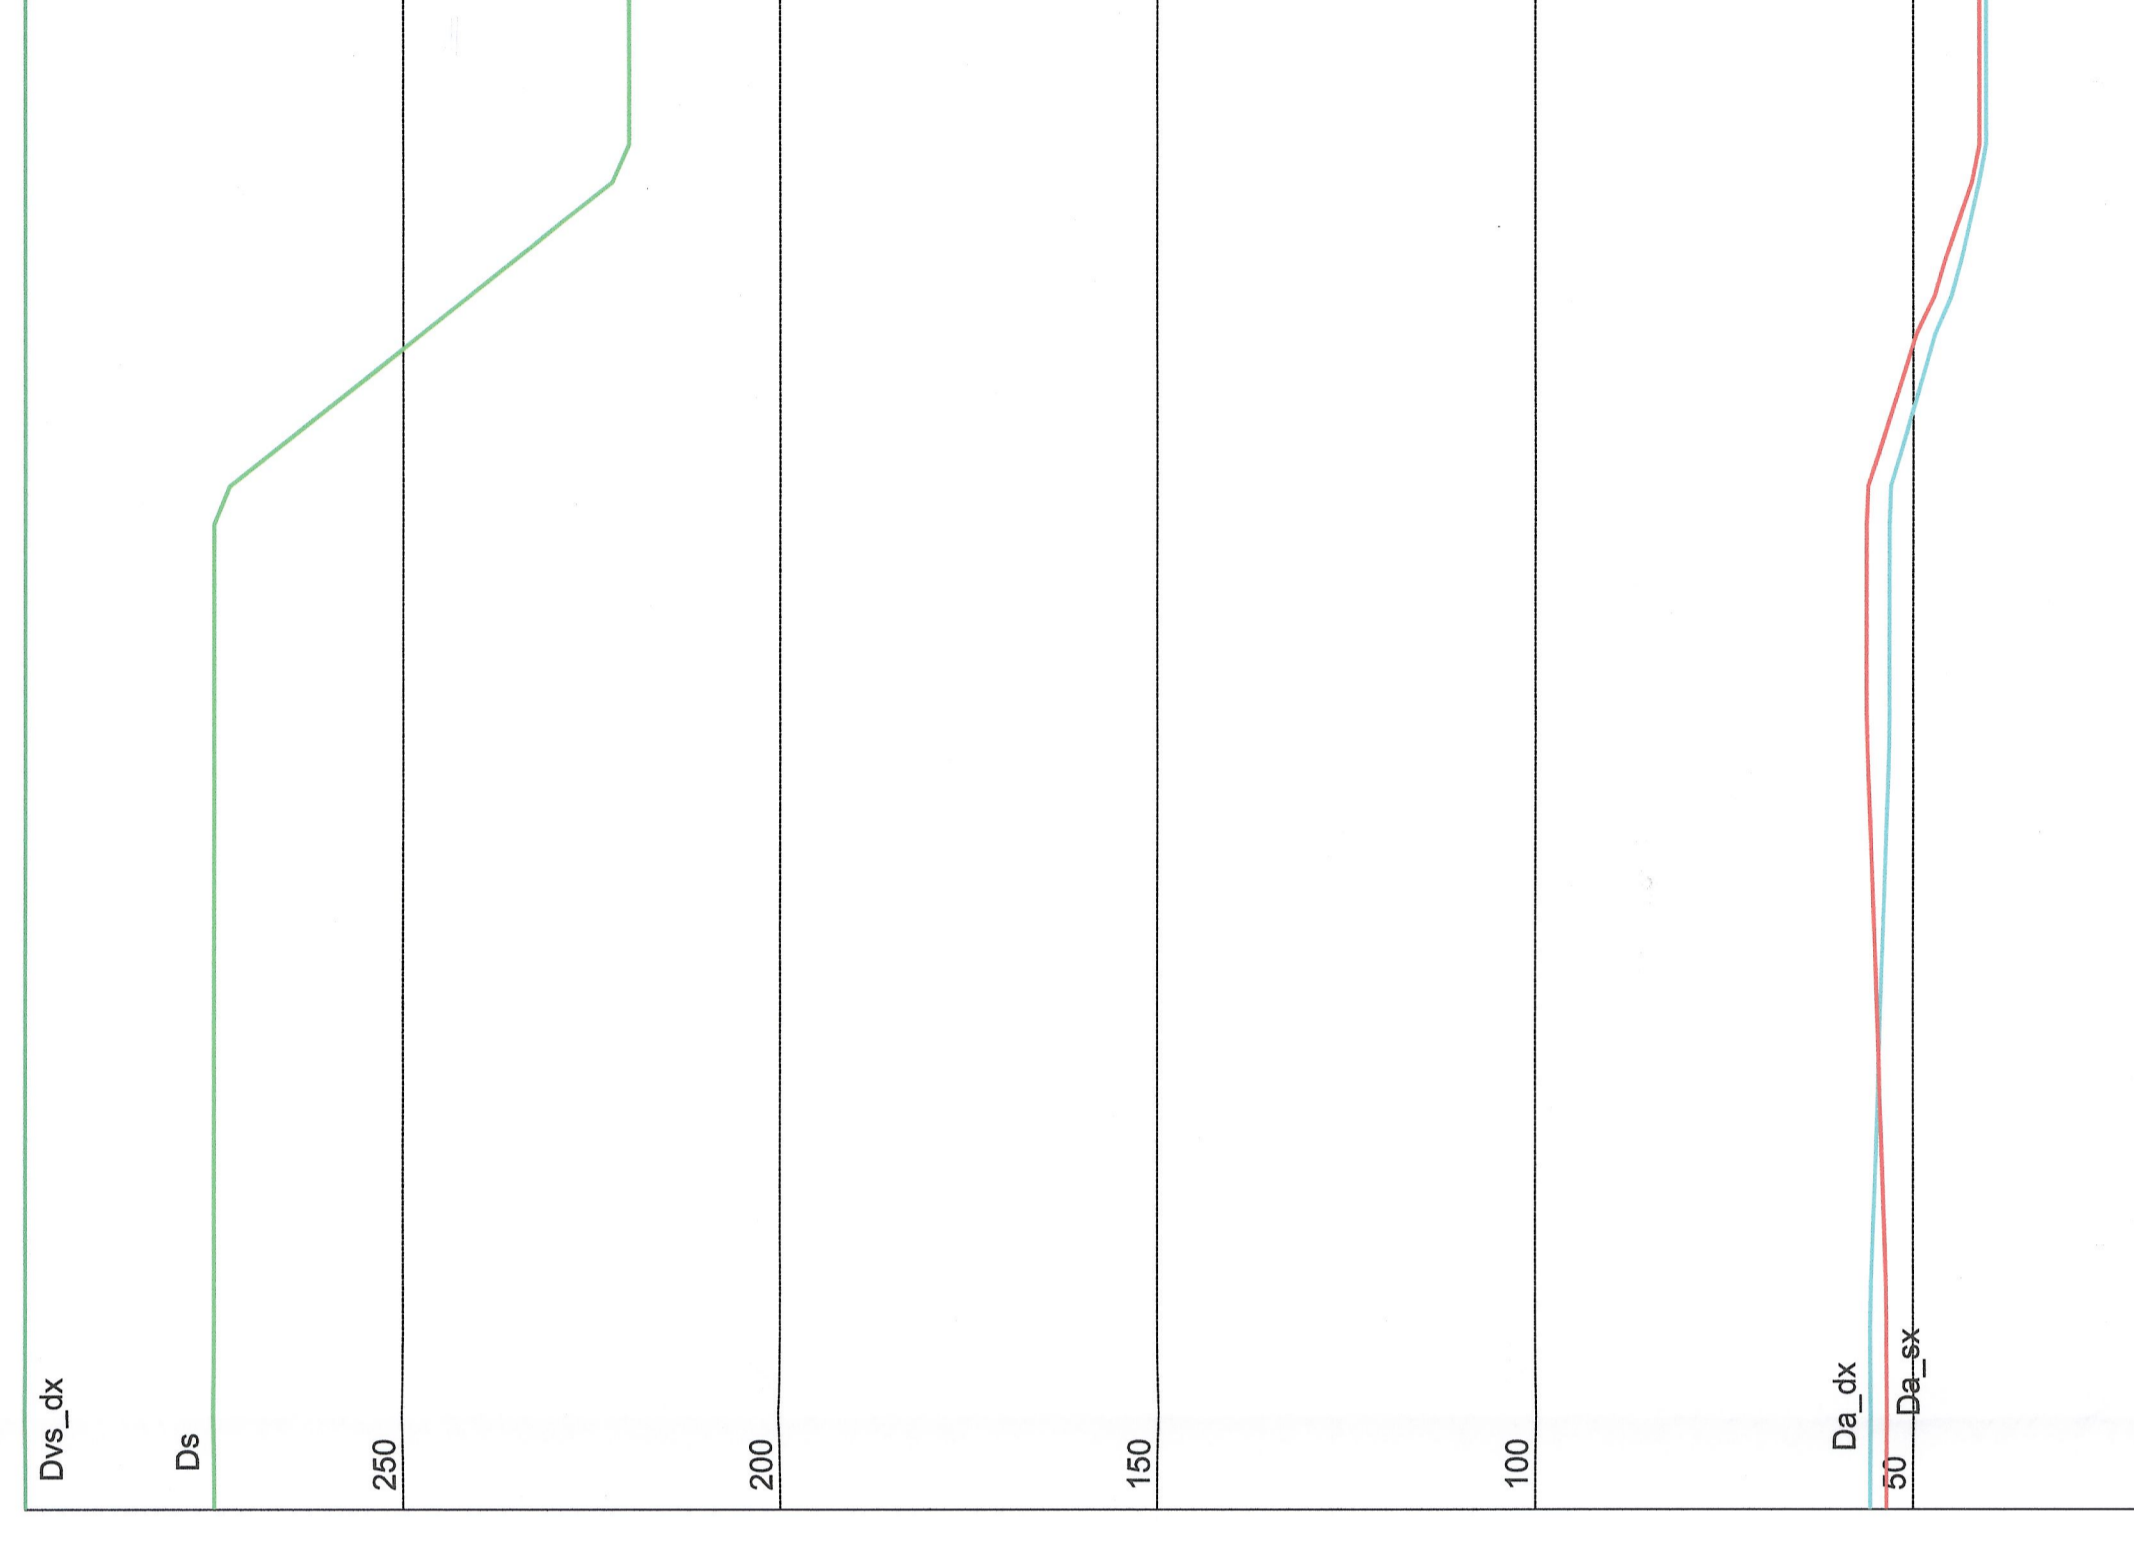

LEGENDA

- Dva_dx Distanza di visuale libera per il sorpasso_corsia sinistra
- Dva_sx Distanza di visuale libera per il sorpasso_corsia destra
- Ds Distanza di visibilita' per il sorpasso
- Dva_dx Distanza di visuale libera per l'arresto_corsia destra
- Dva_sx Distanza di visuale libera per l'arresto_corsia sinistra
- Da_sx Distanza di arresto_corsia sinistra
- Da_dx Distanza di arresto_corsia destra
- Condizione verificata
- Condizione non verificata

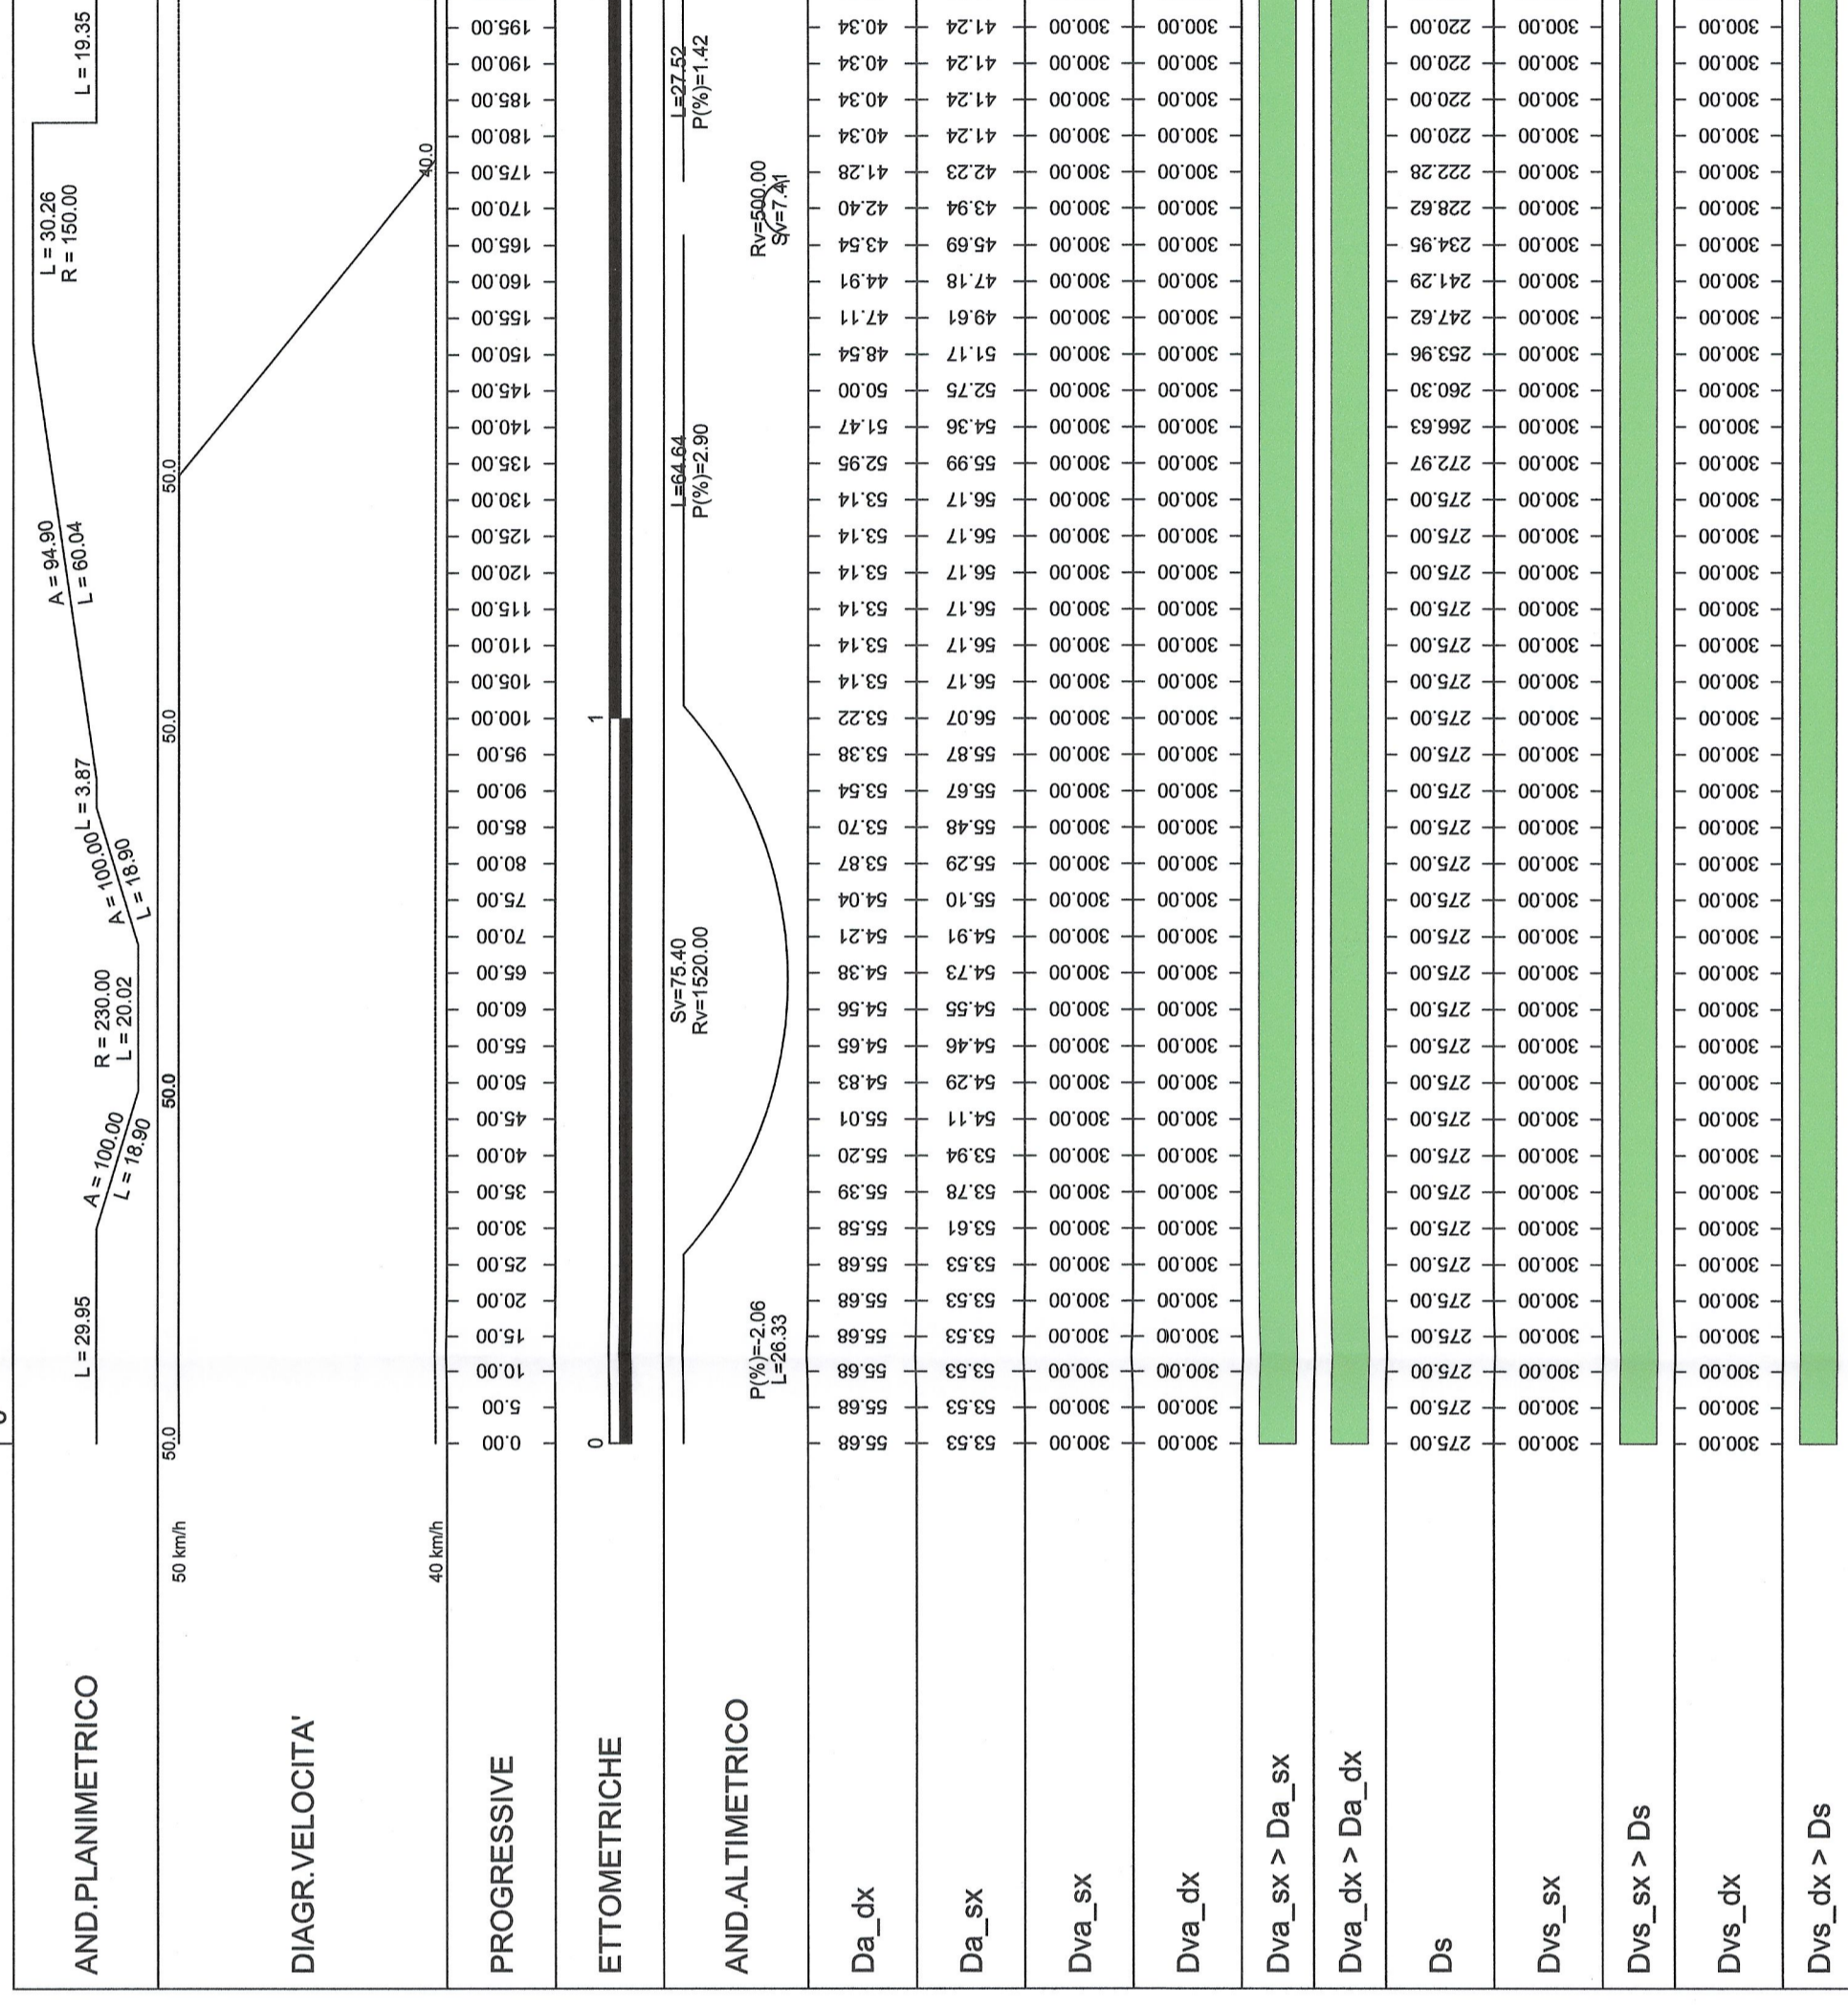
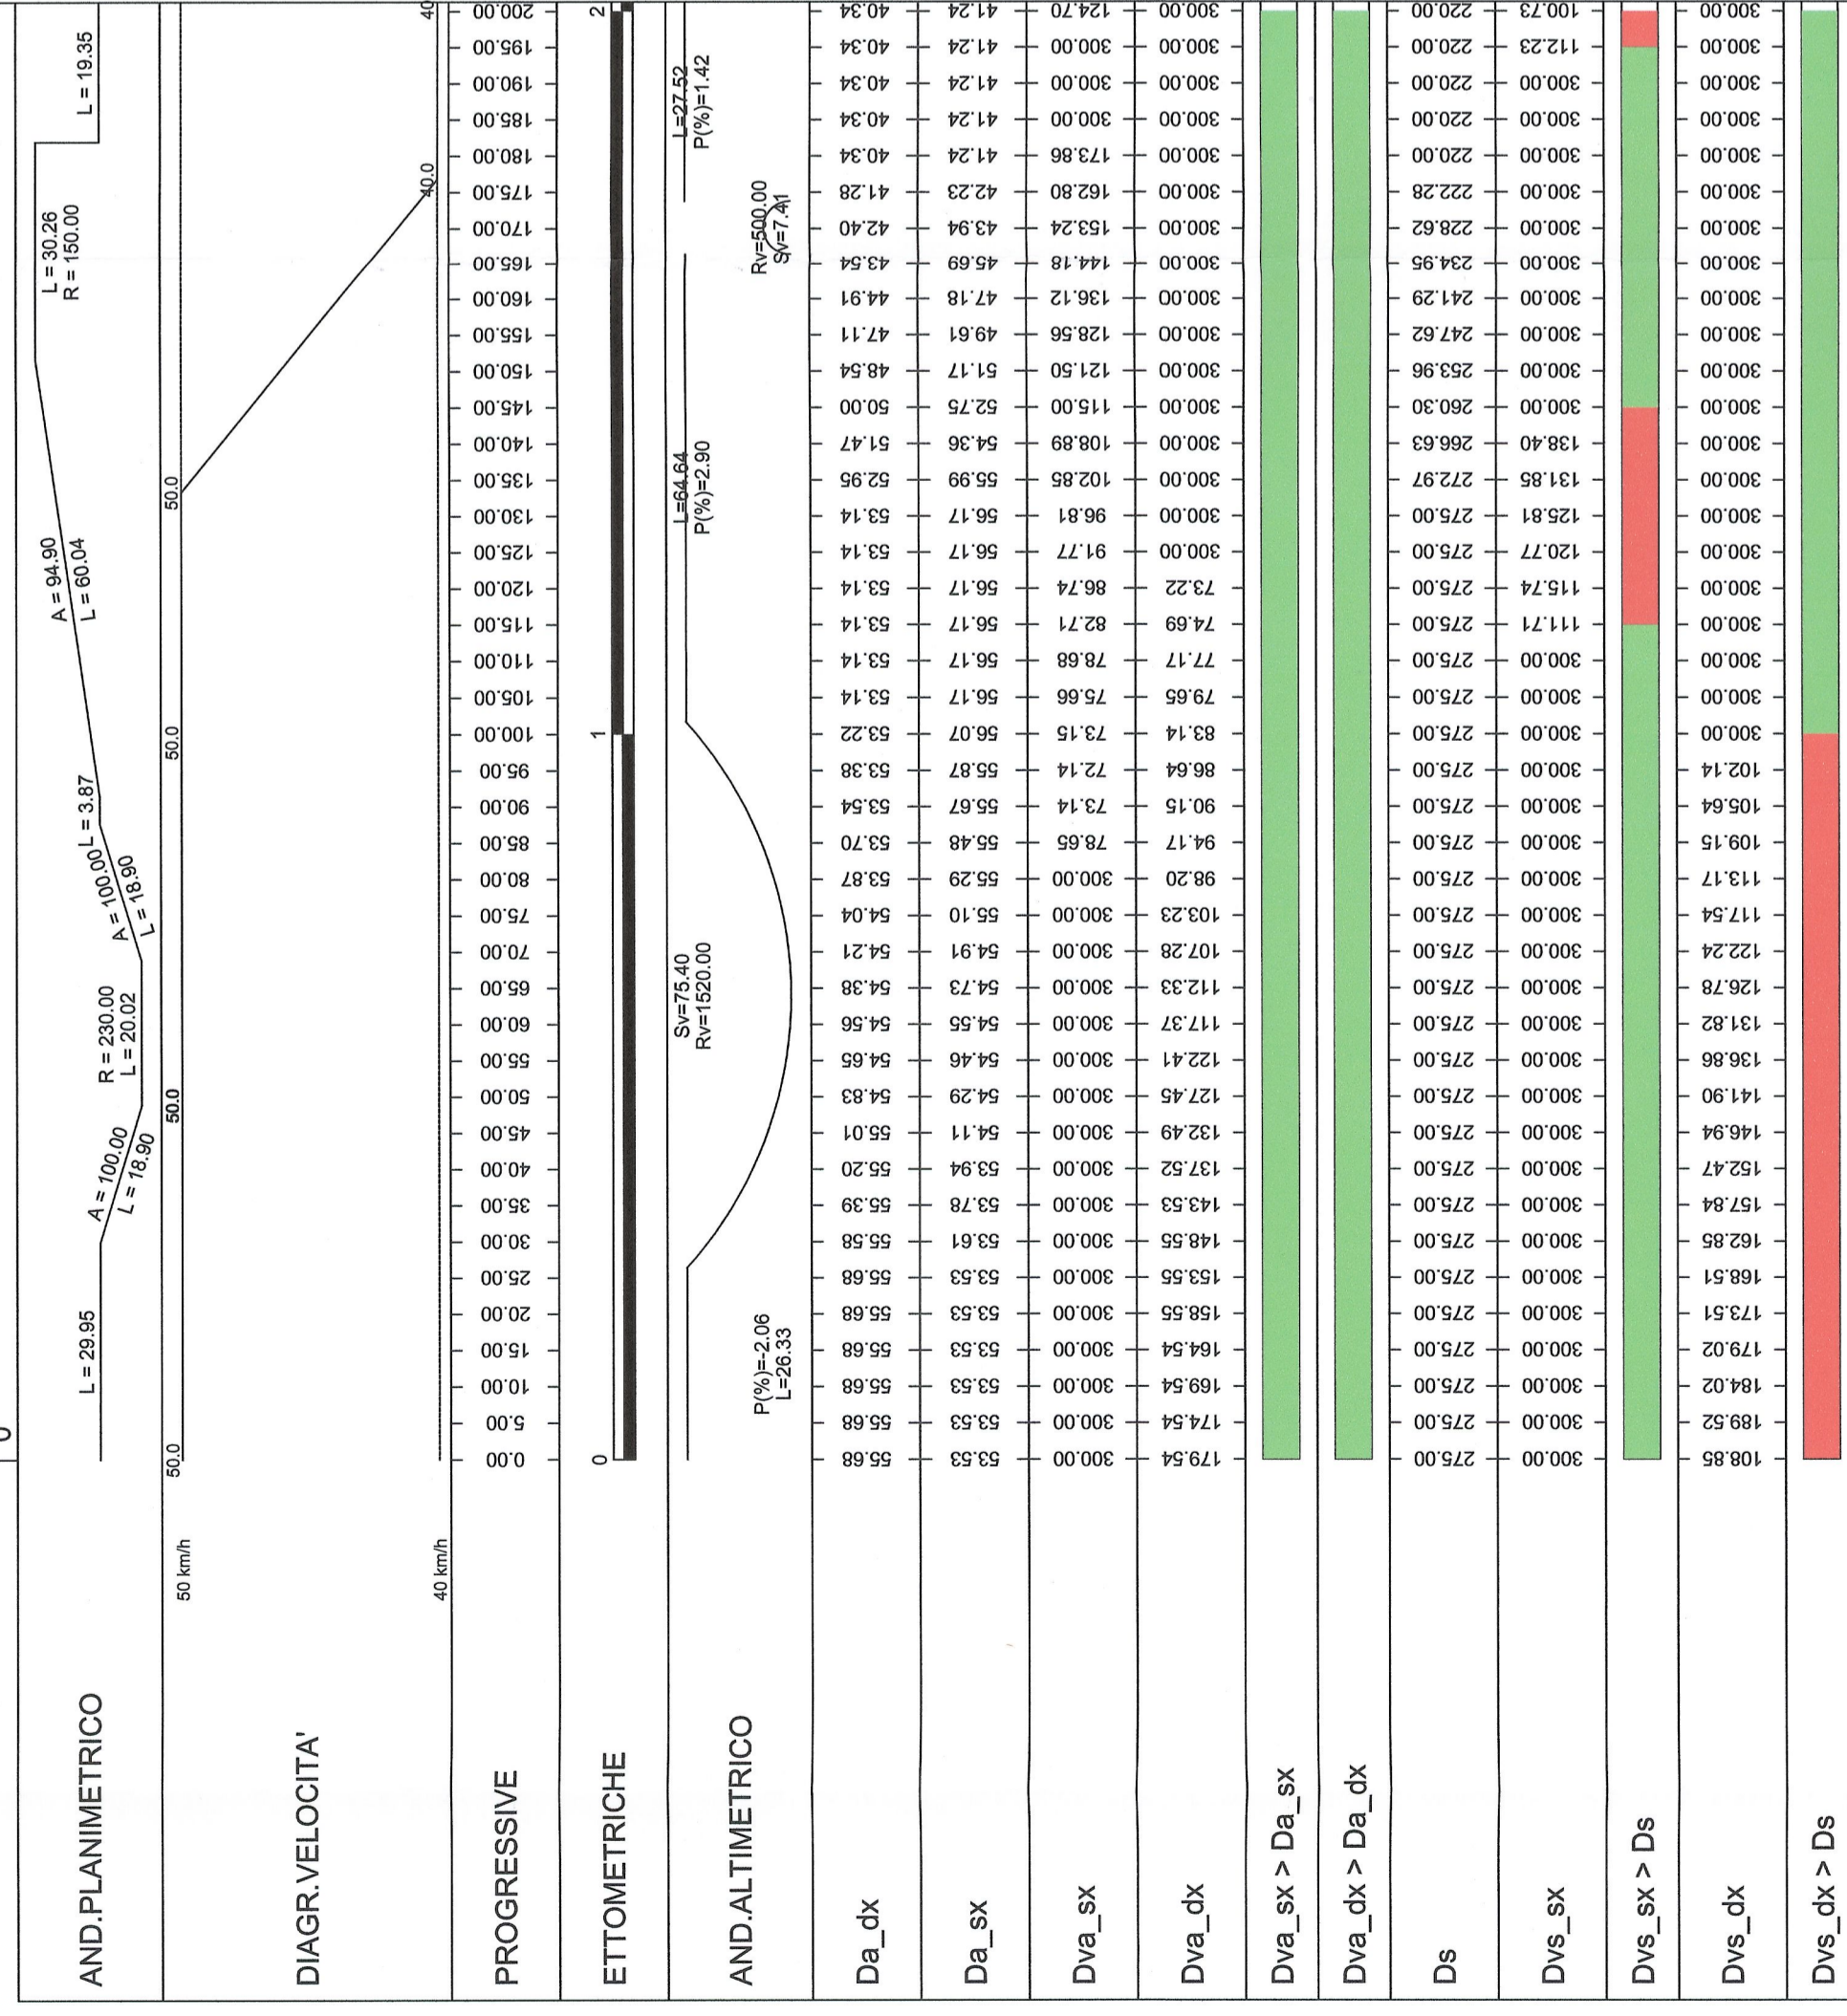


Diagramma di visibilita' altimetrica SS25A
 Scala 1:1000 in A1 / Echelle 1:1000 en A1

REVISIONE DES VISIBILITES 3ds5 - DIAGRAMMA DELLE VISIBILITA' 3ds5

PLAINE DE SUSAS - PIANA DI SUSAS
 GENERALITES INFRASTRUCTURE ROUTIERE -
 ELABORATI GENERALI INFRASTRUTTURA STRADALE

GENIE CIVIL - OPERE CIVILI

Partie commune franco-italienne / Sezione transfrontaliera

Partie commune italo-francese / Sezione transfrontaliera

NOUVELLE LIGNE LYON TURIN - NUOVA LINEA TORINO LIONE

PARTIE COMMUNE FRANCO-ITALIENNE - PARTE COMUNE ITALO-FRANCESE

REVISION DE L'AVANT-PROJET DE REFERENCE - REVISIONE DEL PROGETTO DEFINITIVO

CUP C1106000030001

RIFERIMENTI / REFERENCES :

PDZ_C3A_0051_5070-10_10-01_Relazione tecnico - illustrativa,
 PDZ_C3A_0051_5071-100_30-06_1_misura alla visibilita esistente - 1 di 2

VERBALE DI VERIFICA

VERBALE DI VERIFICA

