

Scala X 1: 1000.000


Scala Y 1: 1000.000

Scala X 1: 1000.000

Scala Y 1: 1000.000


LEGENDA

- Dvs_dx Distanza di visuale libera per il sorpasso_corsia sinistra
- Dvs_sx Distanza di visuale libera per il sorpasso_corsia destra
- Ds Distanza di visibilita' per il sorpasso
- Dva_dx Distanza di visuale libera per l'arresto_corsia destra
- Dva_sx Distanza di visuale libera per l'arresto_corsia sinistra
- Da_sx Distanza di arresto corsia sinistra
- Da_dx Distanza di arresto_corsia destra
- Condizione verificata
- Condizione non verificata

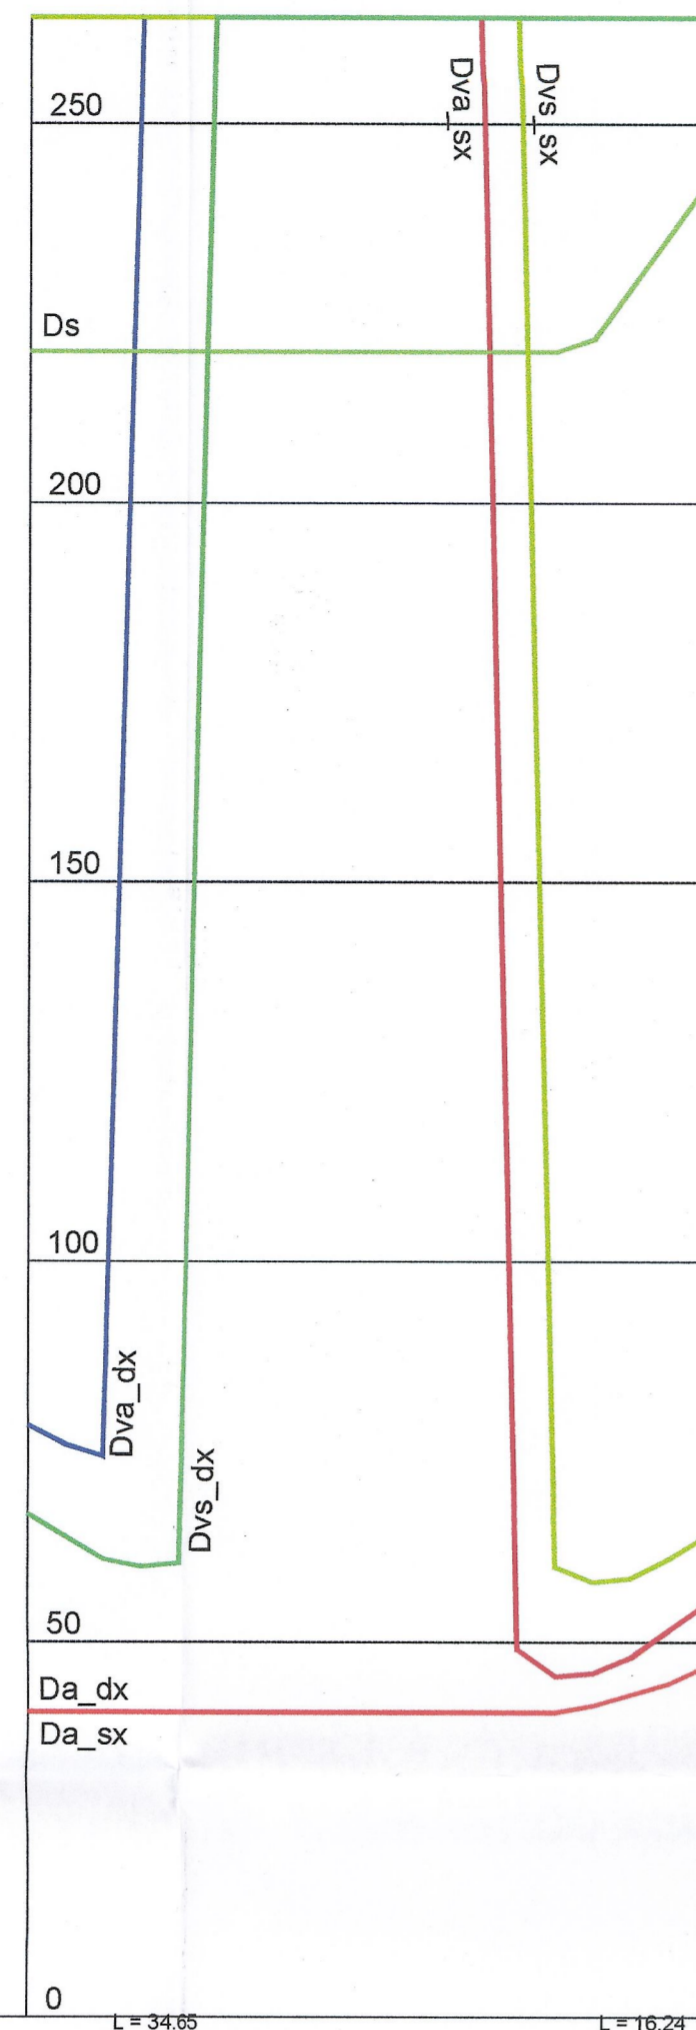

LEGENDA

- Dvs_dx Distanza di visuale libera per il sorpasso_corsia sinistra
- Dvs_sx Distanza di visuale libera per il sorpasso_corsia destra
- Ds Distanza di visibilita' per il sorpasso
- Dva_dx Distanza di visuale libera per l'arresto_corsia destra
- Dva_sx Distanza di visuale libera per l'arresto_corsia sinistra
- Da_sx Distanza di arresto corsia sinistra
- Da_dx Distanza di arresto_corsia destra
- Condizione verificata
- Condizione non verificata

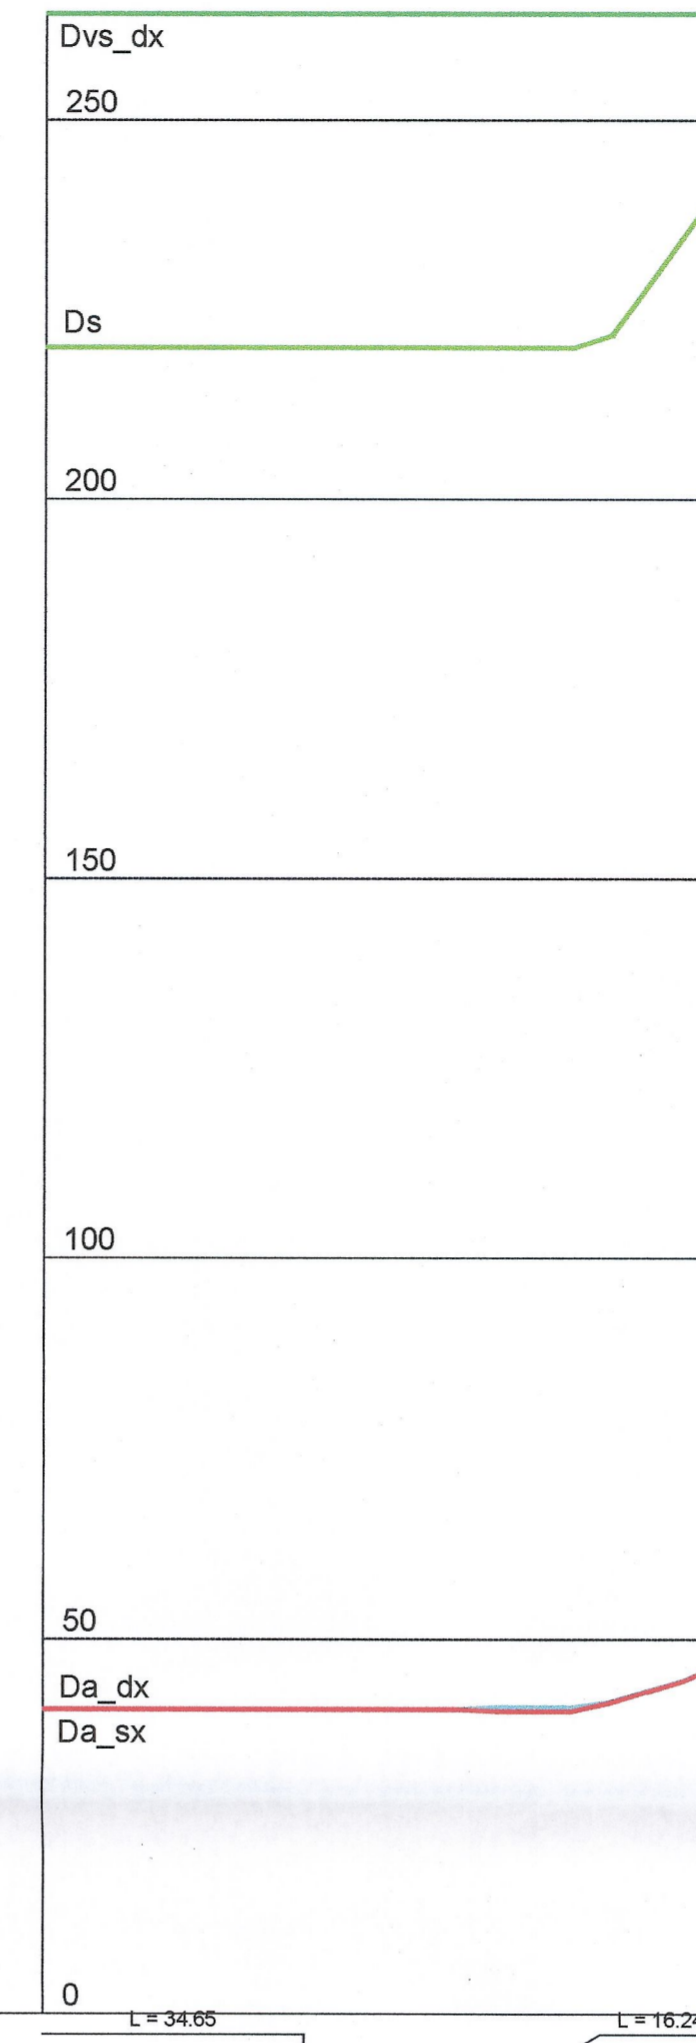

RIFERIMENTI / REFERENCES :
 PD2_C3A_0051_50-70-10_10-01_Relazione tecnico - illustrativa;
 PD2_C3A_4056_50-70-10_30-07_Innesti alla viabilita' esistente - 2 di 2

AND.PLANIMETRICO

50 km/h

DIAGR.VELOCITA'

40 km/h

PROGRESSIVE

ETTOMETRICHE

AND.ALTIMETRICO

Da_dx

Da_sx

Dva_sx

Dva_dx

Dva_sx > Da_sx

Dva_dx > Da_dx

Ds

Dvs_sx

Dvs_sx > Ds

Dvs_dx

Dvs_dx > Ds

AND.PLANIMETRICO

50 km/h

DIAGR.VELOCITA'

40 km/h

PROGRESSIVE

ETTOMETRICHE

AND.ALTIMETRICO

Da_dx

Da_sx

Dva_sx

Dva_dx

Dva_sx > Da_sx

Dva_dx > Da_dx

Ds

Dvs_sx

Dvs_sx > Ds

Dvs_dx

Dvs_dx > Ds

LIAISON LYON - TURIN / COLLEGAMENTO TORINO - LIONE

Partie commune franco-italienne / Section transfrontalière

Parte comune italo-francese / Sezione transfrontaliera

NOUVELLE LIGNE LYON TURIN - NUOVA LINEA TORINO LIONE
 PARTIE COMMUNE FRANCO-ITALIENNE - PARTE COMUNE ITALO-FRANCESE

REVISION DE L'AVANT-PROJET DE REFERENCE - REVISIONE DEL PROGETTO DEFINITIVO
 CUP C11J0500030001

GENIE CIVIL - OPERE CIVILI

PLAINE DE SUSAS - PIANA DI SUSAS
 SS25 ET VOIRIE LOCAL - SS25 E VIABILITA' LOCALE
 GENERALITES INFRASTRUCTURE ROUTIERE -
 ELABORATI GENERALI INFRASTRUTTURA STRADALE

DIAGRAMMES DES VISIBILITES 5de5 - DIAGRAMMI DELLE VISIBILITA' 5di5

Index	Date / Data	Modifications / Modifiche	Etabli par / Concepito da	Verifié par / Controlato da	Autorisé par / Autorizzato da
0	25/01/2013	Première diffusion / Prima emissione	G. VERGNANO (St. Quaranta)	M. RUSSO C. OGNIBENE	L. CHANTRON M. PANTALEO
A	08/02/2013	Révision suite aux commentaires LTF / Revisione a seguito commenti LTF	G. VERGNANO (St. Quaranta)	M. RUSSO C. OGNIBENE	L. CHANTRON M. PANTALEO

TECHNIMONT
 Civil Construction
 Dott. Ing. Aldy Mancarella
 Ordine Ingegneri Prov. TO n. 6921 R

INGEGNERI DELLA PROVINCIA DI TORINO
 RUSSO MARCO
 ISCRITTO ALL'ALBO
 PROFESSIONALE
 COL. N. 12062

INDIRIZZO GED / ADRESSE GED: C3A // // 50 71 00 60 06

ECHELLE / SCALA: 1:1000

LTF sas - 1091 Avenue de la Boirie BP 80031 - F-72006 CHAMBERY CEDEX (France)
 Tél: +33 (0) 4 79 88 56 50 - Fax: +33 (0) 4 79 88 56 76
 RCS Chambery 439 556 952 - TVA FR 0343959902
 Propriété LTF. Tous droits réservés - Proprietà LTF. Tutti i diritti riservati