



**PARTICOLARE TIPO 1 - USCITA DI SICUREZZA**

Scala 1:100

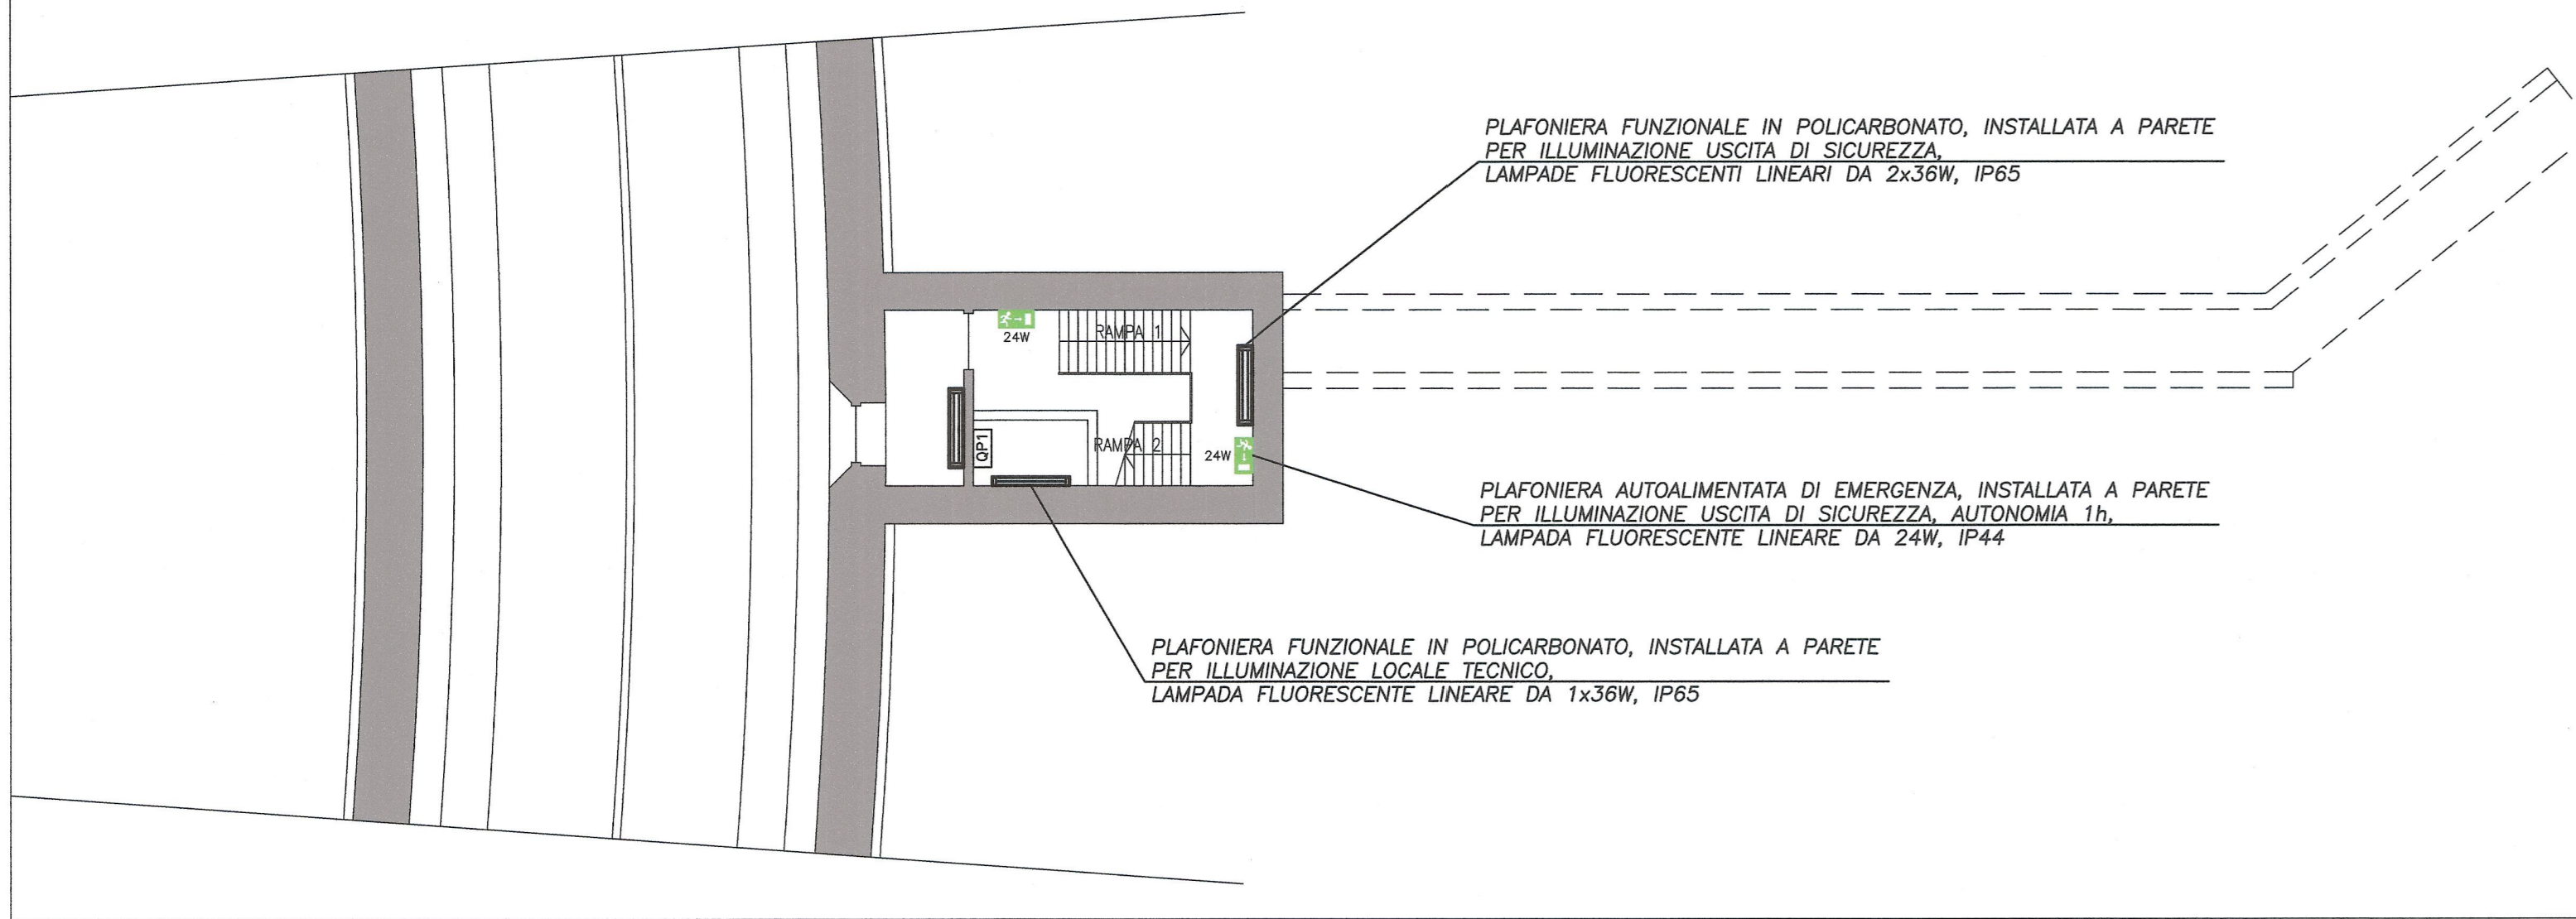


**PARTICOLARE TIPO 2 - USCITA DI SICUREZZA**


Scala 1:100

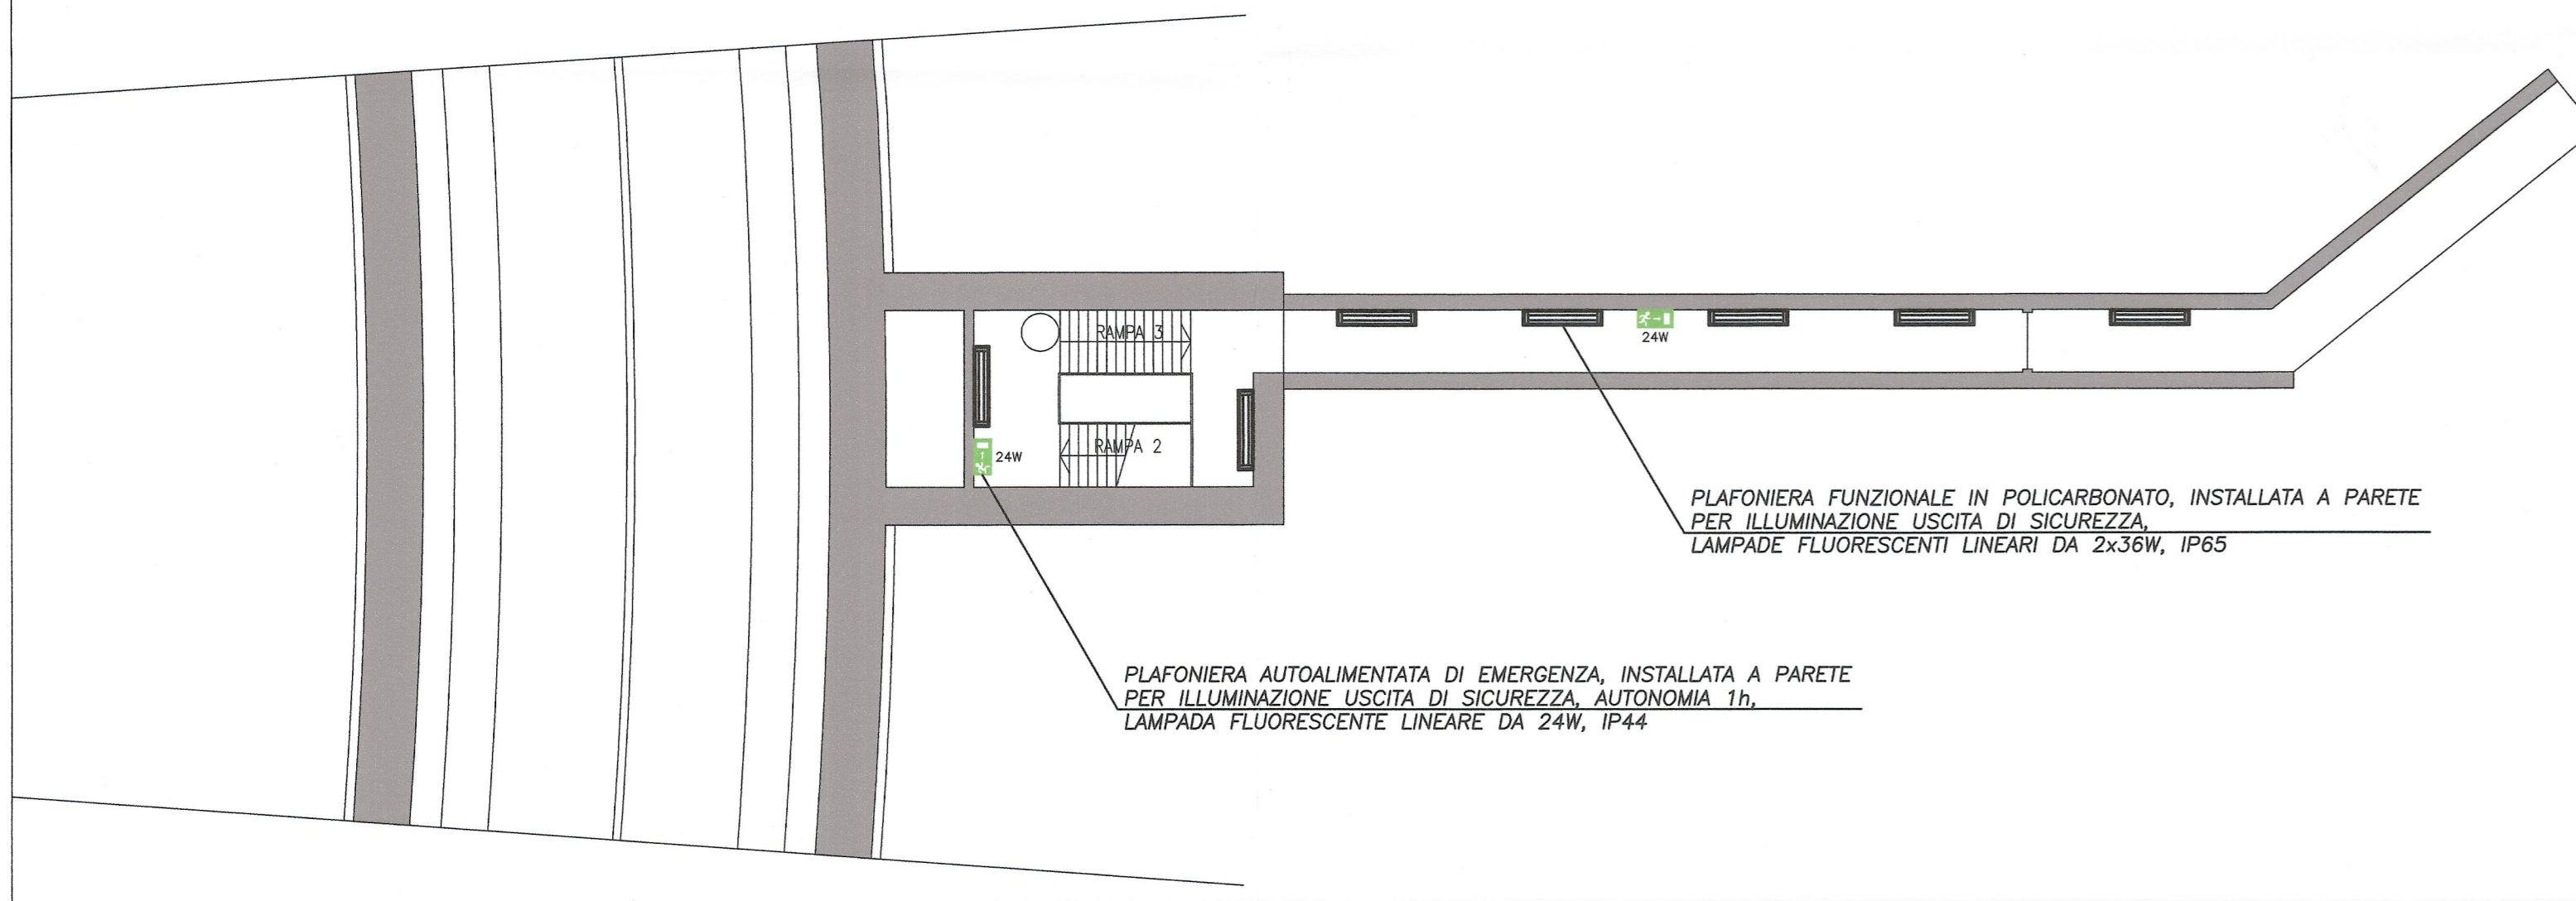

**DETTAGLIO COSTRUTTIVO PROIETTORI ILLUMINAZIONE PERMANENTE**  
30 Led @ 400mA - 47W

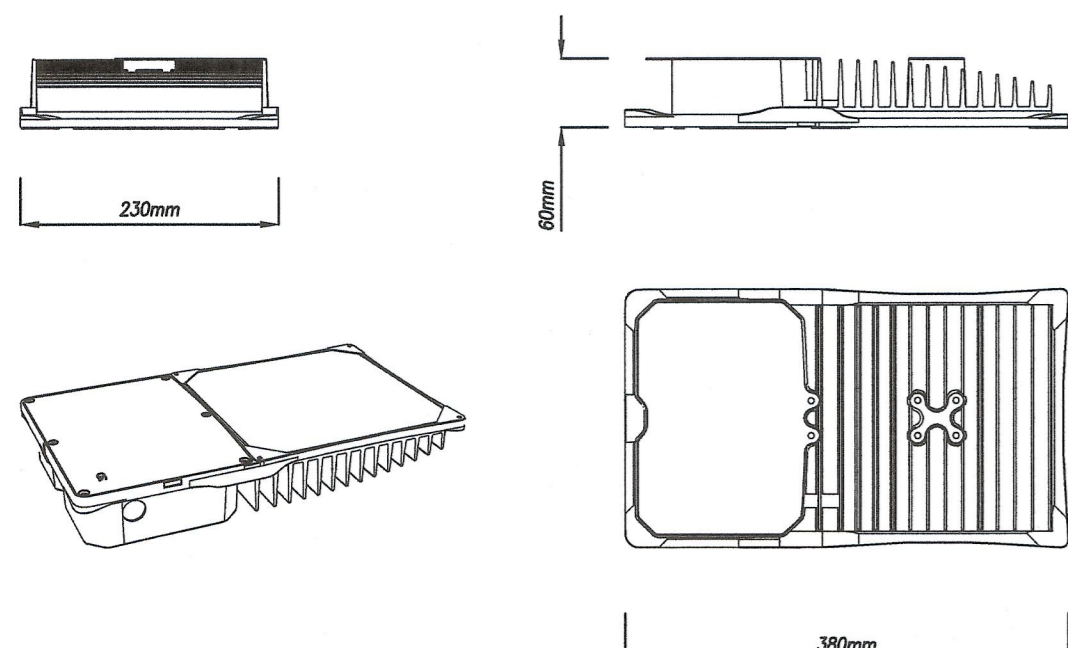


**DETTAGLIO COSTRUTTIVO PROIETTORI ILLUMINAZIONE RINFORZO**

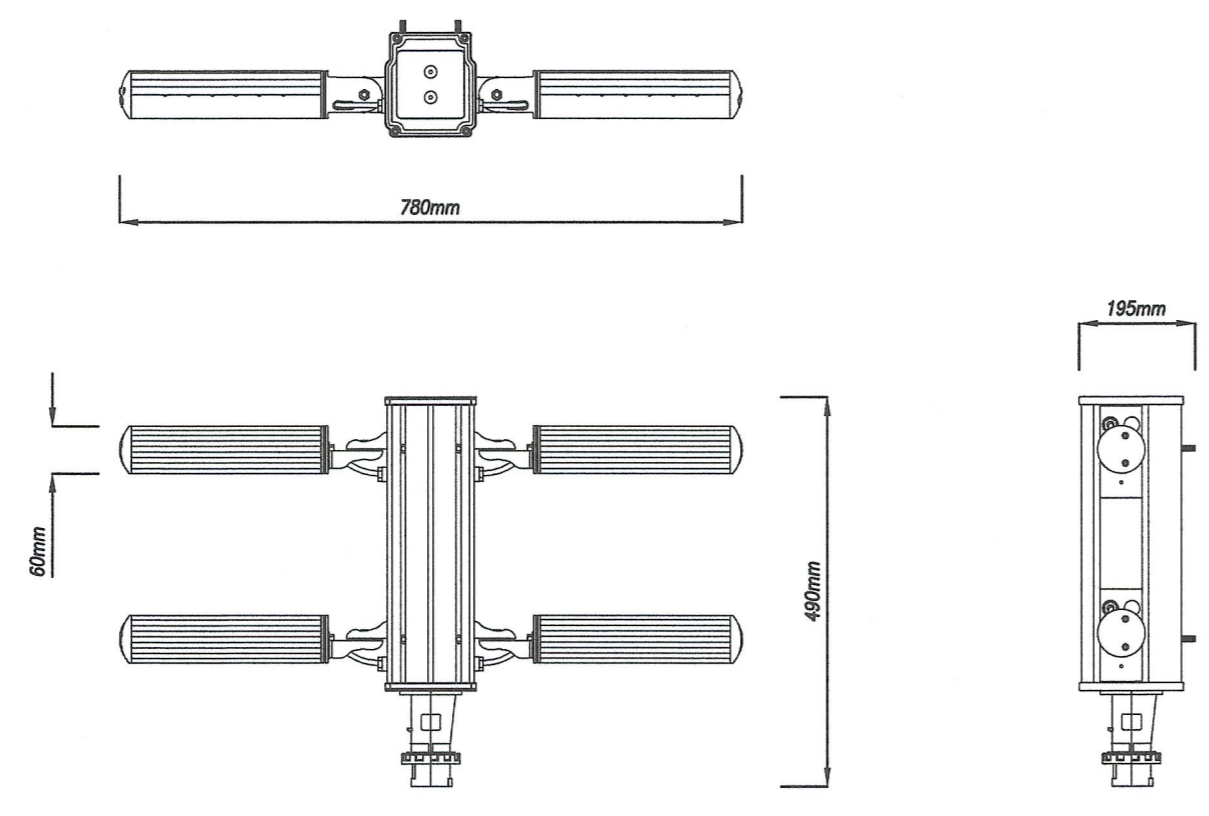


**SEZIONE IMBOCCO LATO SUSA**

Scala 1:100

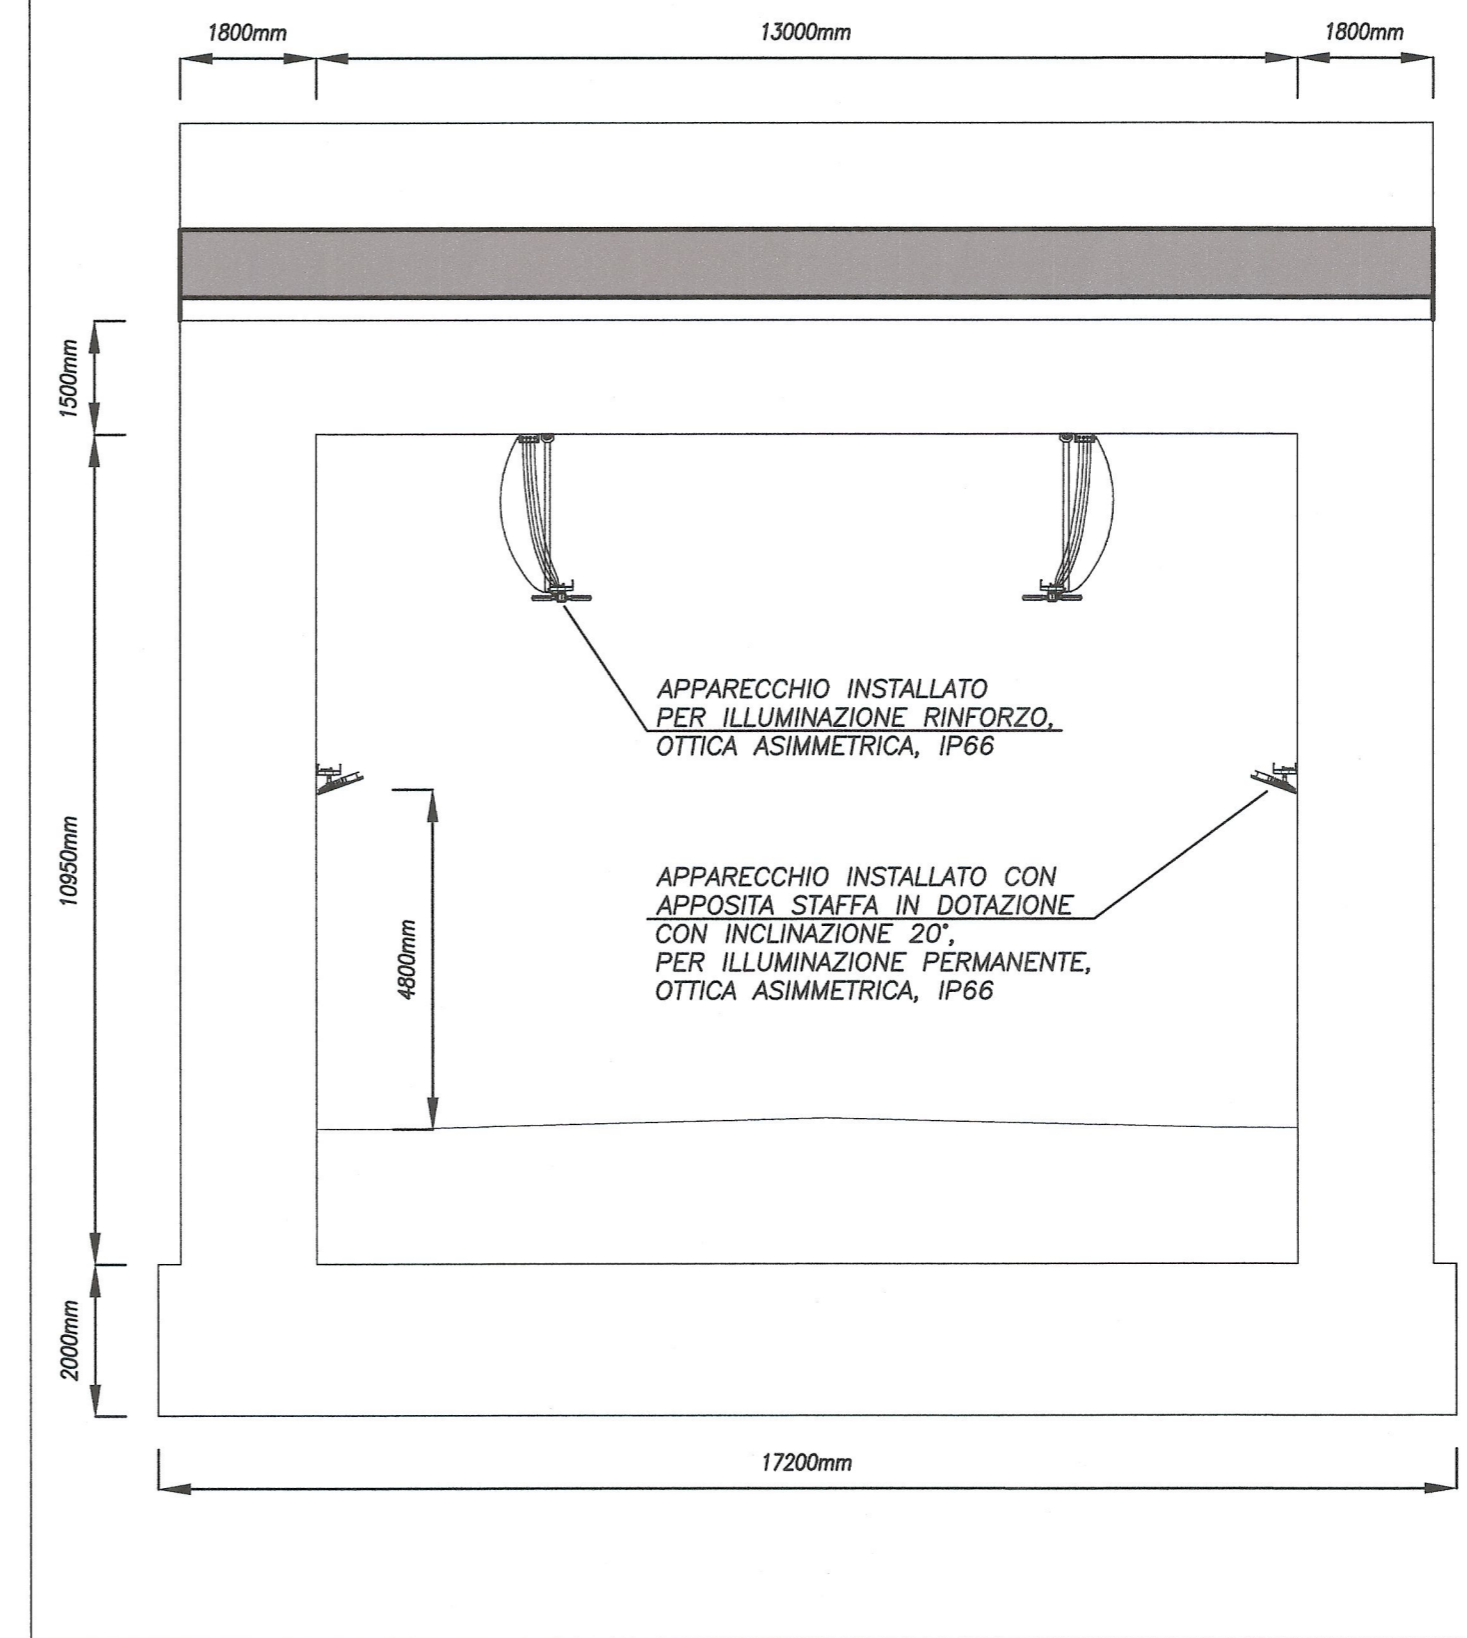


**SEZIONE IMBOCCO LATO BUSSOLENO**

Scala 1:100

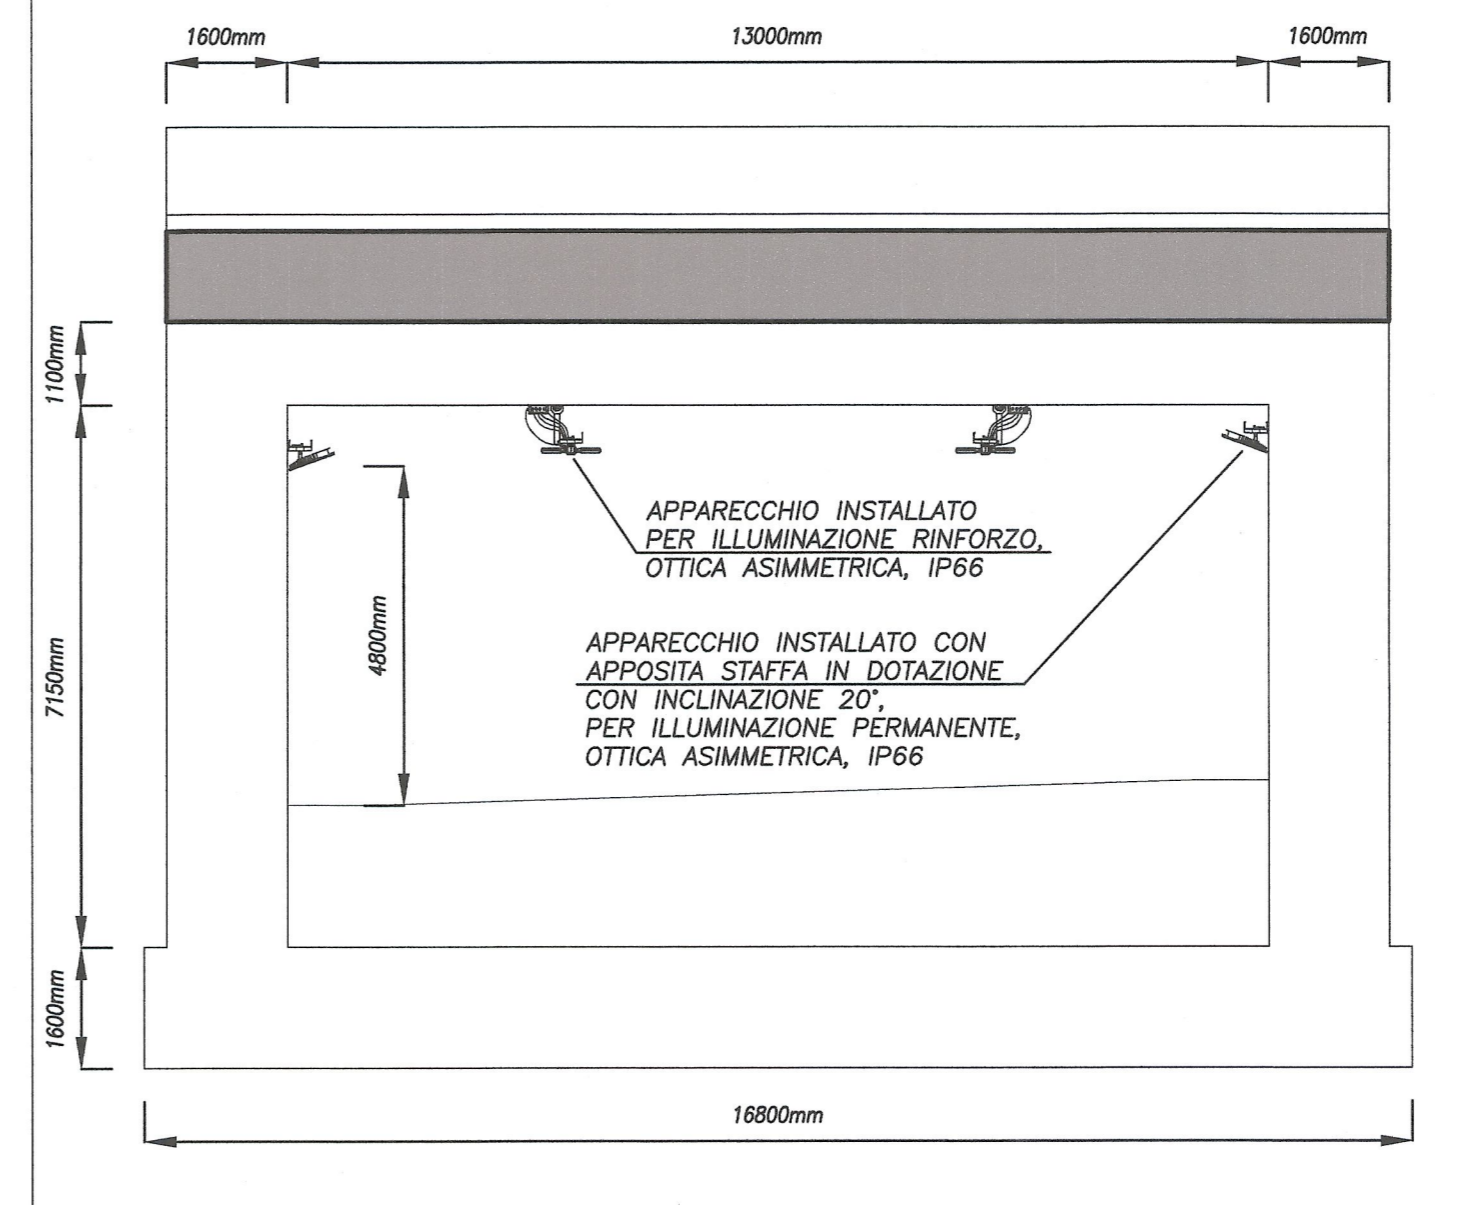


SCALA GRAFICA 1:100  
ECHELLE GRAPHIQUE 1:100

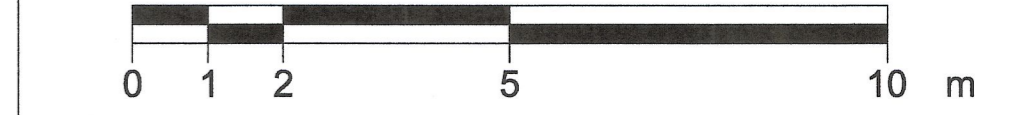

RIFERIMENTI / REFERENCES :

- PD2\_C3A\_5000\_50-71-00\_60-07\_Illuminazione definitiva - Planimetria - 1 di 2;
- PD2\_C3A\_5001\_50-71-00\_60-08\_Illuminazione definitiva - Planimetria - 2 di 2;
- PD2\_C3A\_5006\_50-71-00\_60-13\_Illuminazione - Schemi elettrici
- PD2\_C3A\_5036\_50-70-10\_10-04\_Relazione tecnica e di calcolo illuminazione in sottopasso.

**PIANO DI LOCALIZZAZIONE / VUE D'ENSEMBLE**

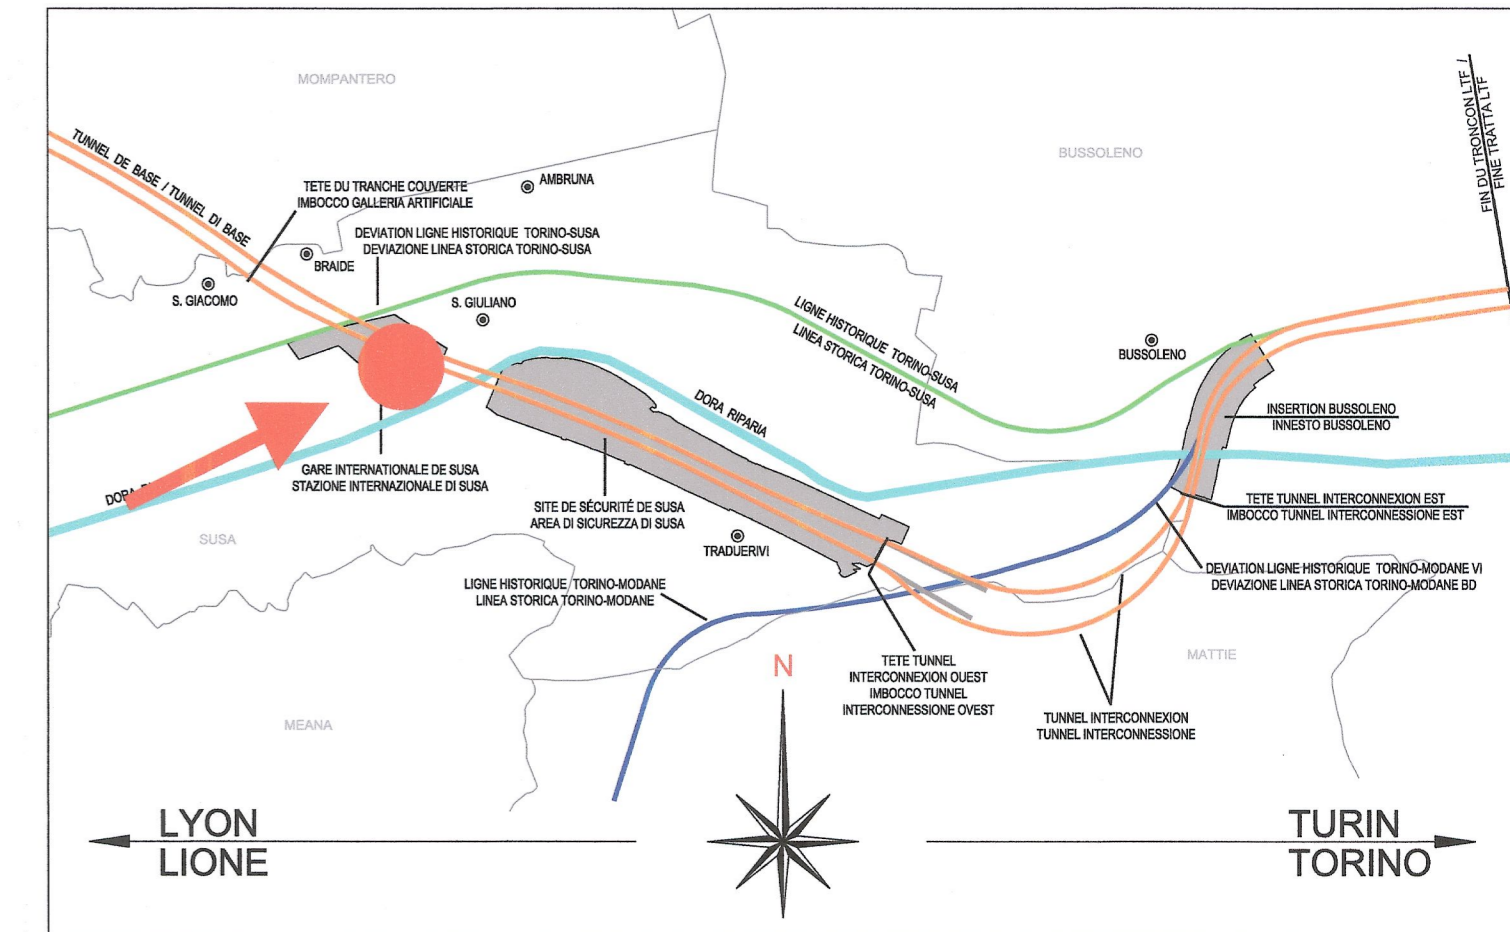

**LIAISON LYON - TURIN / COLLEGAMENTO TORINO - LIONE**

Partie commune franco-italienne  
Section transfrontalière

Parte comune italo-francese  
Sezione transfrontaliera

NOUVELLE LIGNE LYON TURIN - NUOVA LINEA TORINO LIONE  
PARTIE COMMUNE FRANCO-ITALIENNE - PARTE COMUNE ITALO-FRANCESE  
REVISION DE L'AVANT-PROJET DE REFERENCE - REVISIONE DEL PROGETTO DEFINITIVO  
CUP C11J05000030001

GENIE CIVIL - OPERE CIVILI  
PLAINE DE SUSA - PIANA DI SUSA  
SS25 ET VOIRIE LOCAL - SS25 E VIABILITA' LOCALE  
GENERALITES INFRASTRUCTURE ROUTIERE  
ELABORATI GENERALI INFRASTRUTTURA STRADALE

ECLAIRAGE PASSAGE INFERIEUR - COUPES ET DETAILS  
ILLUMINAZIONE SOTTOPASSO - SEZIONI E DETTAGLI

Indice	Date / Data	Modifications / Modifiche	Etabli par / Constatato da	Verifié par / Controlato da	Autorisé par / Autorizzato da
0	25/01/2013	Prémère diffusion / Prima emissione	G. VERGNANO (St. Quaranta)	M. RUSSO C. OGNIENNE	L. CHANTRON M. PANTALEO
A	08/02/2013	Révision suite aux commentaires LTF / Revisione a seguito commenti LTF	G. VERGNANO (St. Quaranta)	M. RUSSO C. OGNIENNE	L. CHANTRON M. PANTALEO

Code Doc: PD2C3ATS35003A APPLA  
Phase / Fase: Sigle étude / Sigla: Émetteur / Emittente: Numero: Indice: Statut / Stato: Type / Tipo:

ADRESSE GED / INDIRIZZO GED: C3A // // 50 71 00 60 10

ÉCHELLE / SCALA: 1:100