


SISTEMA DI RIFERIMENTO LTF 2004c / SYSTEME DE REFERENCE LTF 2004c

- RIFERIMENTI / REFERENCES :
- PD2\_C3A\_1641\_5070-10\_03-01\_Riduzione bacini - illustrative
  - PD2\_C3A\_1641\_5070-10\_10-02\_Riduzione bacini - massima stradale
  - Il collegamento delle condotte alla dondola avviene massimo dopo 3 condotte in serie.
  - SI vede: PD2\_C3A\_1642\_5070-10\_00-01\_Drenaggio piattaforma stradale - Tipologia
  - PD2\_C3A\_1691\_5072-00\_30-02\_Planimetria raccolta acque - 2 di 2

- Collettore in PaAJ - DN variabile
- Allineamento condotte
- Canaletta in c.a.
- Fusti con telo impermeabile e superficie liscia
- Sistema di trattamento acque

PIANO DI LOCALIZZAZIONE / VUE D'ENSEMBLE

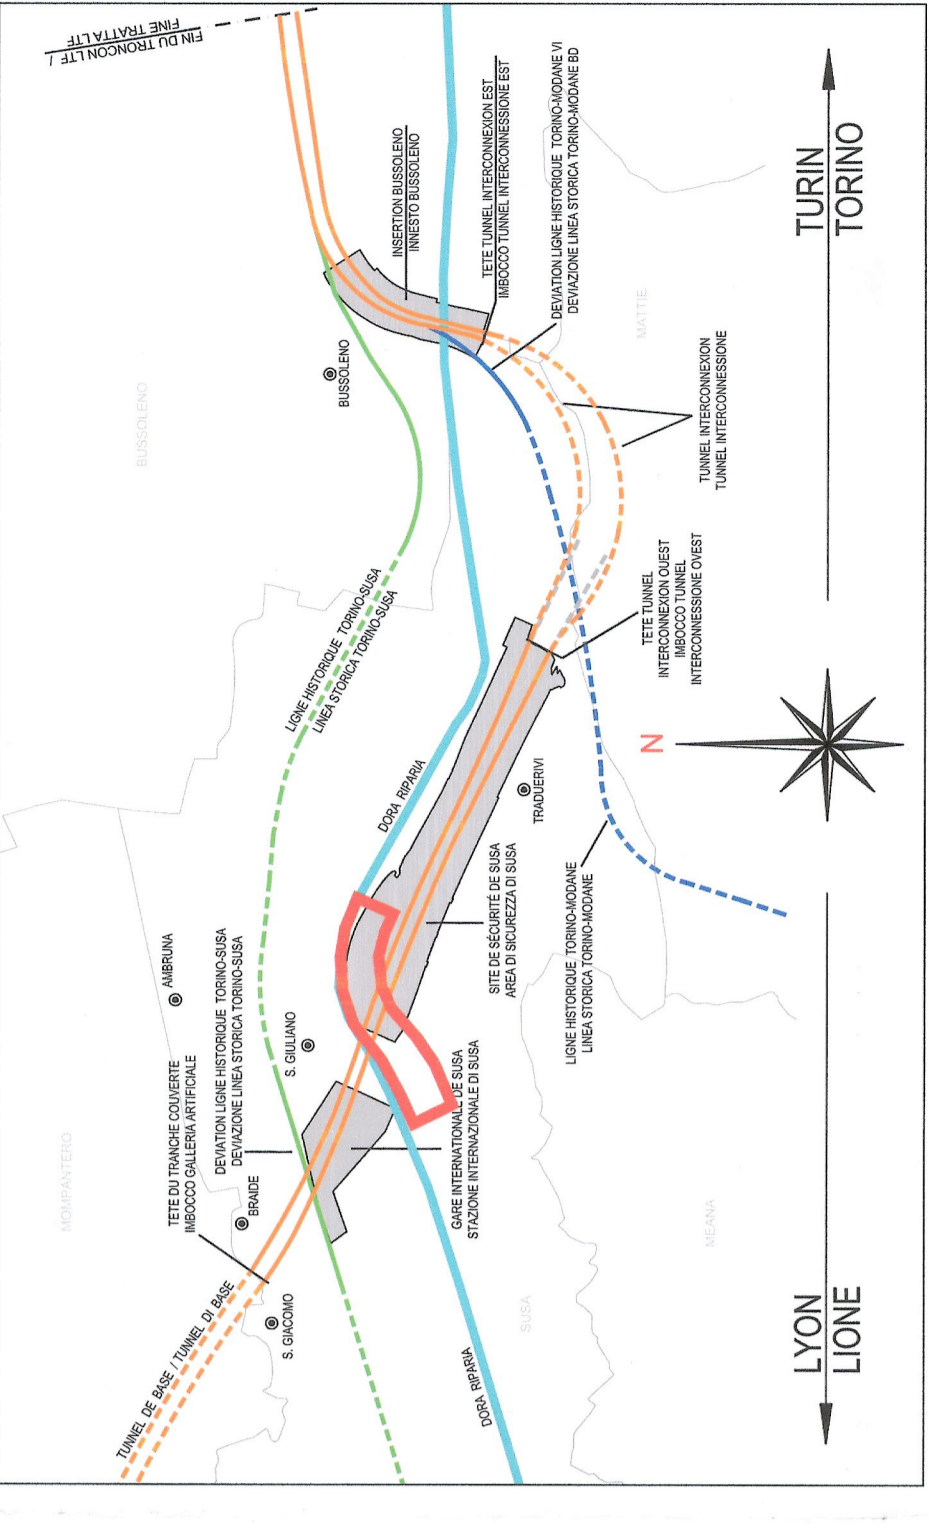


LIAISON LYON - TURIN / COLLEGAMENTO TORINO - LIONE  
 Parte commune franco-italienne / Sezione transfrontaliere

NOUVELLE LIGNE LYON - TURIN - NUOVA LINEA TORINO LIONE  
 PARTIE COMMUNE FRANCO-ITALIENNE - TRATTA COMUNE ITALO-FRANCESE  
 REVISIONE DEL L'AVANT-PROJET DE REFERENCE - REVISIONE DEL PROGETTO DEFINITIVO  
 CUP C11J05000030001

GENIE CIVIL - OPERE CIVILI  
 PLAINE DE SUSAS - PIANA DI SUSAS  
 sp024 ET VOIRIE LOCALE -  
 GENERALITES - ELABORATI GENERALI  
 VUE EN PLAN COLLECTE DES EAUX 1d62  
 PLANIMETRIA RACCOLTA ACQUE 1d62

Index	Date	Modification	Elaboration	Etat par Contrats	Approuve / Approvato
0	20/10/2013	Prevision definitive	G. VERONIMO (R. QUAREMI)	M. RUSSO (R. QUAREMI)	L. CANTON (M. PANTALEO)
A	08/02/2015	Revision finale des commutations LTF / Revisione a regola commutazioni LTF	G. VERONIMO (R. QUAREMI)	G. VERONIMO (R. QUAREMI)	M. RUSSO (R. QUAREMI), M. PANTALEO (R. QUAREMI), M. PANTALEO (R. QUAREMI)

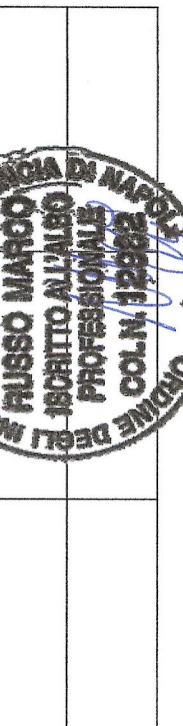

Cod	P	D	2	C	3	A	T	S	3	1	6	9	0	A	P	P	L	A
Doc	CUP C11J05000030001 C.A. # # # 90 72 00 30 01 SCALA / SCALE: 1:500 ECHELLE / SCALA: 1:500																	