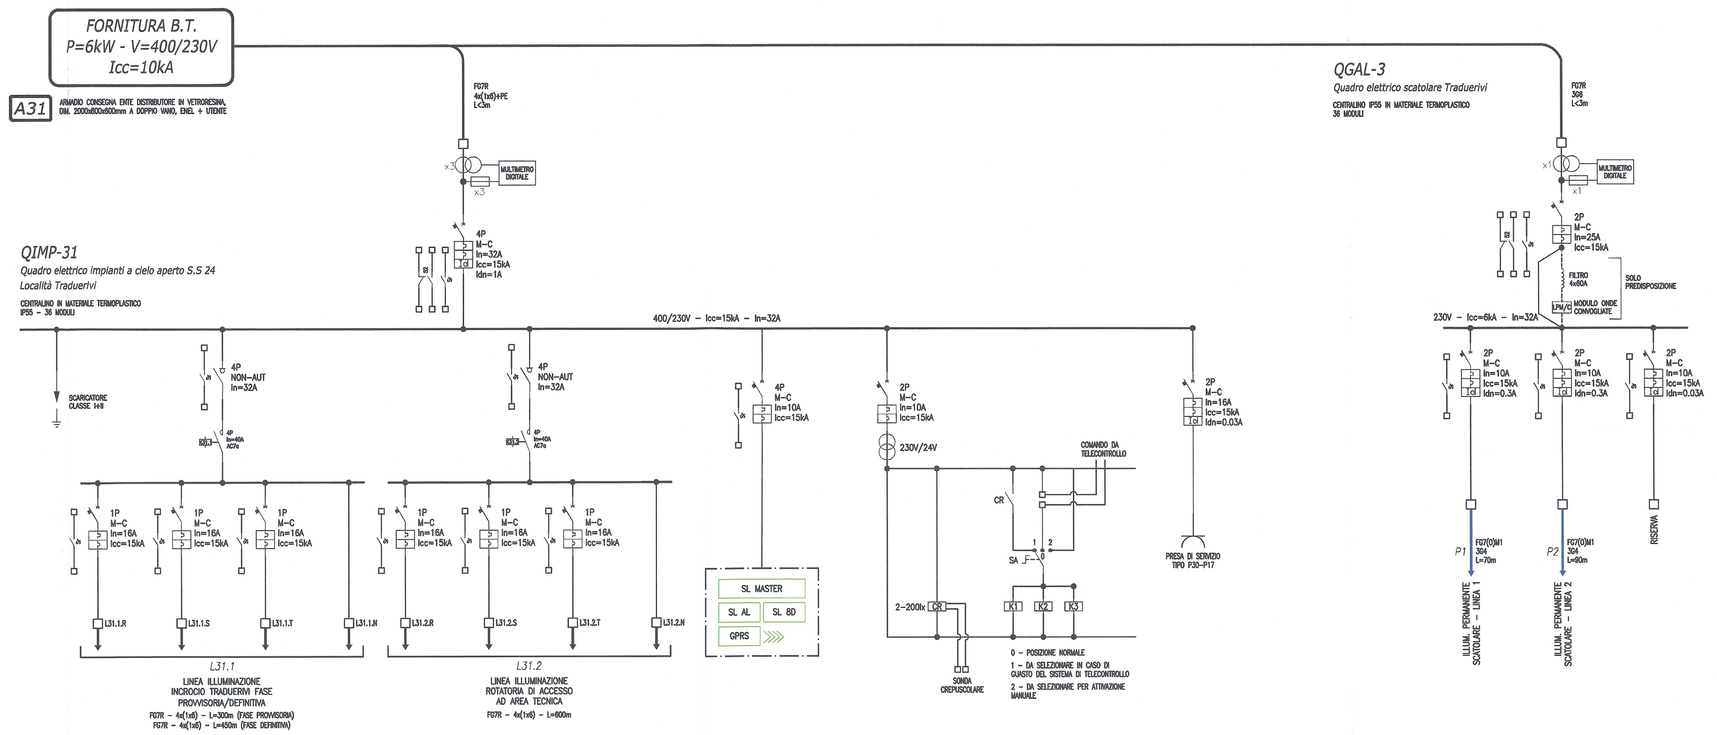

TABELLA CIRCUITI DI POTENZA - QIMP-31			
CIRCUITO	CAVO TIPO	SEZ. (mmq)	UTILIZZO
L31.1	FG7R 0,6/1kV	4x(1x6)	LINEA ILLUMINAZIONE INCROCIO TRADUERIVI FASE PROVVISORIA/DEFINITIVA
L31.2	FG7R 0,6/1kV	4x(1x6)	LINEA ILLUMINAZIONE ROTATORIA DI ACCESSO AD AREA TECNICA

TABELLA CIRCUITI DI POTENZA - QGAL-3			
CIRCUITO	CAVO TIPO	SEZ. (mmq)	UTILIZZO
P1	FG7(O)M1 0,6/1kV	3G4	ILLUM. PERMANENTE CORSIA DIR. BUSSOLENO
P2	FG7(O)M1 0,6/1kV	3G4	ILLUM. PERMANENTE CORSIA DIR. SUSA

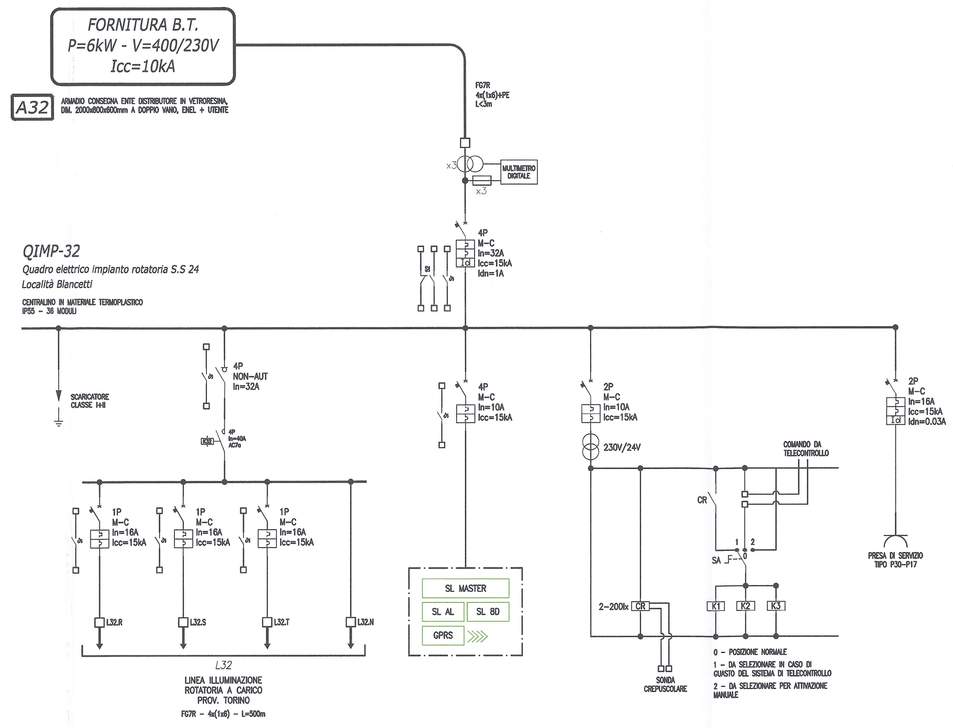

TABELLA CIRCUITI DI POTENZA - QIMP-32			
CIRCUITO	CAVO TIPO	SEZ. (mmq)	UTILIZZO
L32	FG7R 0,6/1kV	4x(1x6)	LINEA ILLUMINAZIONE ROTATORIA A CARICO PROV. TORINO

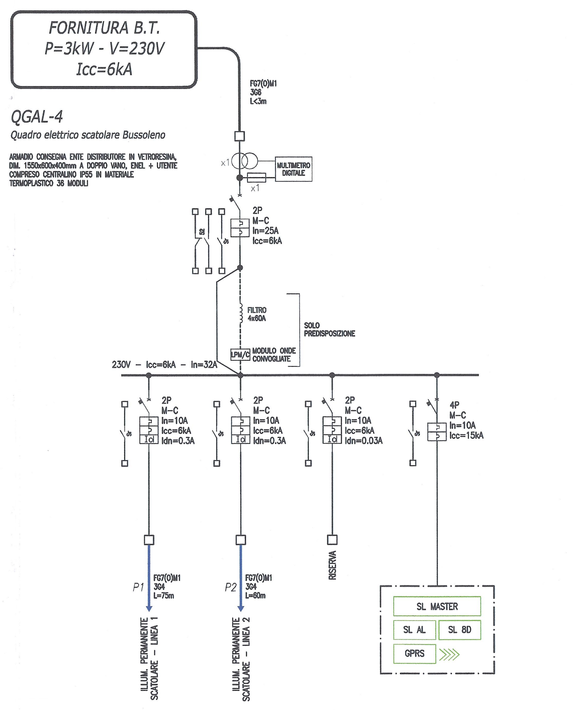

TABELLA CIRCUITI DI POTENZA - QGAL-4			
CIRCUITO	CAVO TIPO	SEZ. (mmq)	UTILIZZO
P1	FG7(O)M1 0,6/1kV	3G4	ILLUM. PERMANENTE CORSIA DIR. BUSSOLENO
P2	FG7(O)M1 0,6/1kV	3G4	ILLUM. PERMANENTE CORSIA DIR. SUSA

MODULI SISTEMA TELECONTROLLO E TELEGESTIONE A ONDE CONVOGLIATE	
SL SERVER	SERVER DI SUPERVISIONE
SL MASTER	MODULO DI CONTROLLO/COMANDO MASTER
SL SLAVE	MODULO DI CONTROLLO/COMANDO SLAVE
SL AL	MODULO ALIMENTATORE
SL BD	MODULO ESPANSIONE 8 I/O DIGITALI
SL 2A	MODULO ESPANSIONE 2 IN ANALOGICI
GPRS	MODULO MODEM GSM/GPRS

N.B.
I MODULI SARANNO CABLATI IN CENTRALINO SEPARATO DI MATERIALE TERMOPLASTICO IP55 – 36 MODULI.

LINEA IN CAVO FG7(O)R 0,6/1kV
LINEA IN CAVO FG7(O)M1 0,6/1kV
LINEA IN CAVO FTG10(O)M1 0,6/1kV

LEGENDA DEI SIMBOLI	
SIMBOLO	DESCRIZIONE
	INTERRUTTORE NON AUTOMATICO
	INTERRUTTORE AUTOMATICO MAGNETOTERMICO
	INTERRUTTORE AUTOMATICO MAGNETOTERMICO DIFFERENZIALE
	CONTATTORE
	CONTATTI AUSILIARI
	TRASFORMATORE AMPEROMETRICO
	TRASFORMATORE DI SICUREZZA
	SELETTORE A TRE POSIZIONI
	PROTEZIONE A FUSIBILE

RIFERIMENTI / REFERENCES :

PD2_C3A_0051_50-70-10_10-01_Relazione tecnico - illustrativa;
PD2_C3A_1562_50-50-00_30-05_Planimetria 3/4;
PD2_C3A_4050_50-71-00_30-04_Planimetria;
PD2_C3A_4051_50-71-00_40-01_Profilo longitudinale;
PD2_C3A_4052_50-71-00_40-02_Sezioni tipologiche;
PD2_C3A_5035_50-70-10_10-03_Relazione tecnica e di calcolo illuminazione a cielo aperto;
PD2_C3A_5036_50-70-10_10-04_Relazione tecnica e di calcolo illuminazione in sottopasso.

PIANO DI LOCALIZZAZIONE / VUE D'ENSEMBLE

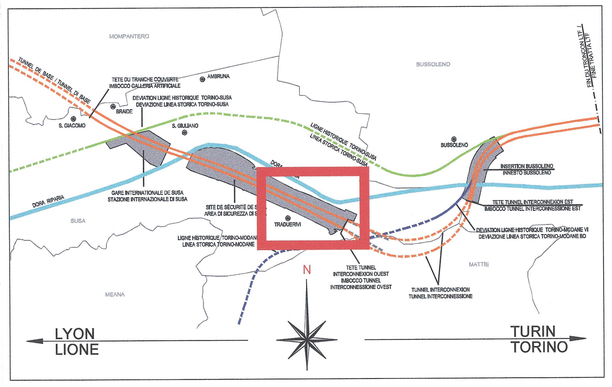

LIAISON LYON - TURIN / COLLEGAMENTO TORINO - LIONE

Partie commune franco-italienne
Section transfrontalière

Parte comune italo-francese
Sezione transfrontaliera

NOUVELLE LIGNE LYON TURIN - NUOVA LINEA TORINO LIONE
PARTIE COMMUNE FRANCO-ITALIENNE - PARTE COMUNE ITALO-FRANCESE

REVISION DE L'AVANT-PROJET DE REFERENCE - REVISIONE DEL PROGETTO DEFINITIVO
CUP C11J05000030001

GENIE CIVIL - OPERE CIVILI

PLAINE DE SUSA - PIANA DI SUSA
sp024 ET VOIRIE LOCAL - sp024 E VIABILITA' LOCALE
GENERALITES - ELABORATI GENERALI

ECLAIRAGE VOIRIE sp024 - SCHEMAS ELECTRIQUES
ILLUMINAZIONE VIABILITA' sp024 - SCHEMI ELETTRICI

Indice	Date / Data	Modifications / Modifiche	Etabli par / Concepito da	Vérifié par / Controllato da	Autorisé par / Autorizzato da
0	25/01/2013	Première diffusion / Prima emissione	G. VERGNANO (Bt. Guarneri)	M. RUSSO C. OGNIBENE	L. CHANTRON M. PANTALEO
A	09/02/2013	Révision suite aux commentaires LTF / Revisione a seguito commenti LTF	G. VERGNANO (Bt. Guarneri)	M. RUSSO C. OGNIBENE	L. CHANTRON M. PANTALEO

Tecnimont Civil Construction
Dott. Ing. Aldo Mercanella
Ordine Ingegneri Prov. TO n. 6071 R

ORDINE DEGLI INGEGNERI DELLA PROVINCIA DI TORINO
DOTT. ING. RUSSO MARCO
ISCRITTO ALL'ALBO
PROFESSIONALE
COL.N. 12693

Code Doc	P	D	2	C	3	A	T	S	3	5	0	2	4	A	A	P	P	L	A
	Phase / Fase			Sigle étude / Sigla			Sous-ens. / Sottoins.			Numéro / Numero				Indice	Statut / Stato			Type / Tipo	

ADRESSE GED / INDIRIZZO GED	C3A	#	#	50	72	00	60	05

ÉCHELLE / SCALA
-

LTF sas - 1091 Avenue de la Boisse BP 80631 - F-73006 CHAMBERY CEDEX (France)
Tél.: +33 (0) 4.79.68.56.60 - Fax: +33 (0) 4.79.68.56.79
RCS Chambéry 439 556 952 - TVA FR 03439556952
Propriété LTF Tous droits réservés - Proprietà LTF Tutti i diritti riservati

LYON TURIN FERROVIAIRE

Ce projet est cofinancé par l'Union européenne (50% TEN-T)

Il presente progetto è cofinanziato dall'Unione europea (50% TEN-T)