


SISTEMA DI RIFERIMENTO LTF 2004c /
SYSTEME DE REFERENCE LTF 2004c

REFERENTI REFERENCES:
 PDZ_C3A_0051_50-70-10_10-01_Relazione tecnico-illustrativa;
 PDZ_C3A_1700_50-72-10_30-01_Planimetria - 1 di 2;
 PDZ_C3A_4100_50-72-10_40-01_Profilo longitudinale - 1 di 2;
 PDZ_C3A_4101_50-72-10_40-02_Profilo longitudinale - 2 di 2;
 PDZ_C3A_4104_50-72-10_40-04_Sezioni trasversali

PIANO DI LOCALIZZAZIONE / VUE D'ENSEMBLE

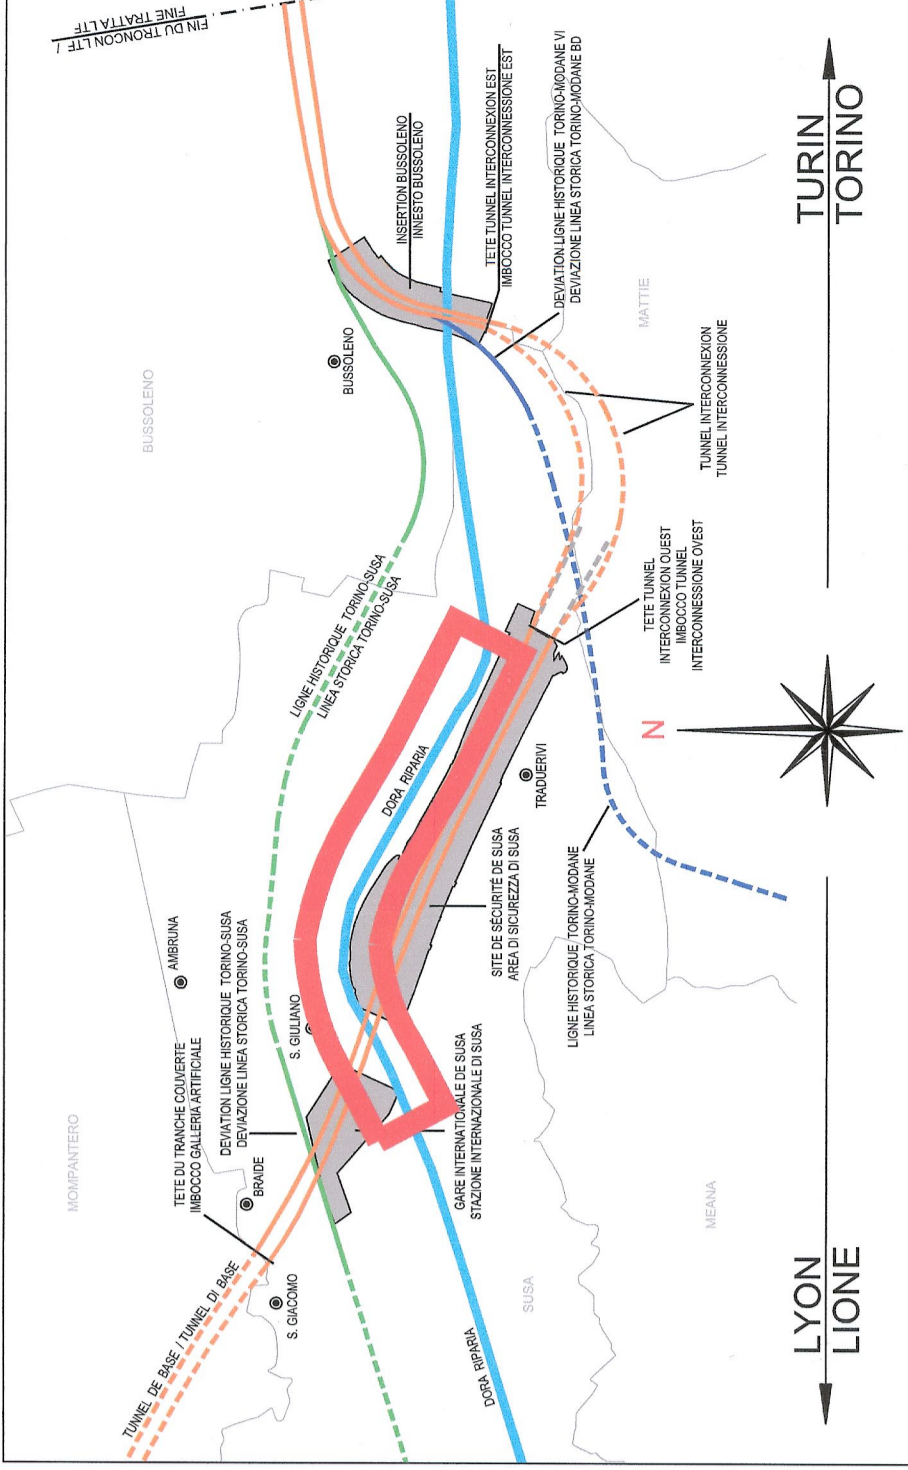

TRIPSONI LYON - TURIN / COLLEGAMENTO TORINO - LIONE
 Parte commune italo-francese
 Section transfrontalière



NOUVELLE LIGNE LYON-TURIN - NOUVA LINEA TORINO LIONE
 PARTIE COMMUNE FRANCO-ITALIENNE - PARTE COMUNE ITALO-FRANCESE

REVISION DE L'AVANT-PROJET DE REFERENCE - REVISIONE DEL PROGETTO DEFINITIVO
 CUP C11J05000030001

GENIE CIVIL - OPERE CIVILI
PLAINE DE SUSAS - PIANA DI SUSAS
sp024 ET VOIRIE LOCAL - sp024 E VIABILITÀ LOCALE
sp024: GENERALITES - sp024: ELABORATI GENERALI

VUE EN PLAN 2 DE 2 - PLANIMETRIA 2 DI 2

NOU	Date Date	Modifications Modifiche	Etat de l'Avant-projet Stato dell'Avant-progetto	Approuvé per l'Autosoleva
0	20/10/2013	Primo stato di riferimento	G. VERONARDI (R. Caracciolo)	L. CHIAZZON M. PANTALEO C. DOMENICI
A	04/02/2013	Revisione finale con committenza LTF / Revisione a seguito commento LTF	G. VERONARDI (R. Caracciolo)	G. FUSCO C. DOMENICI M. PANTALEO

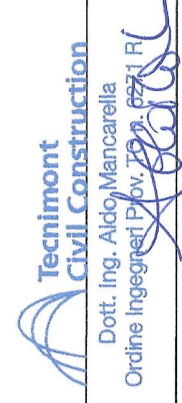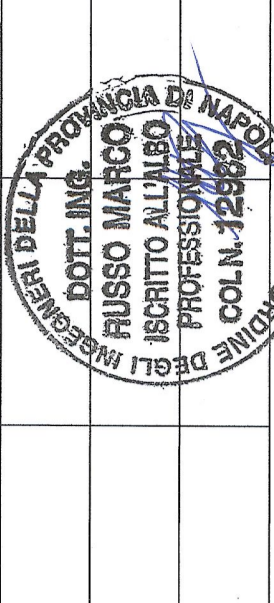

Codice	Projet / Progetto	Numero	Etat / Stato	Type / Tipo
PID2C3A	TTS31701A			
APP	PLA			

INDIRIZZO GEO / ADDRESS GEO	CA	#	#	#	#	#	#	#	#