



Piana di Susa / Plaine de Susa  
Sezioni tipo sp024 / Coupes type sp024  
Scala 1:100 in A1 / Echelle 1:100 en A1

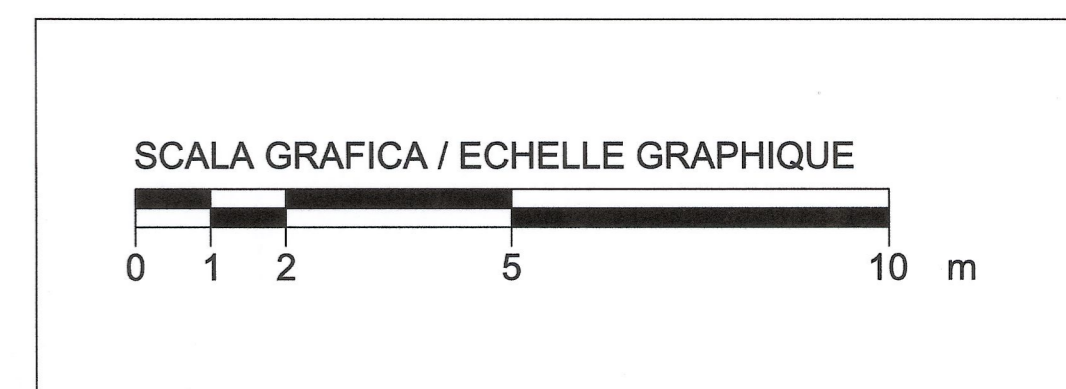

RIFERIMENTI / REFERENCES :

PD2\_C3A\_0051\_50-70-10\_10-01\_Relazione tecnico - illustrativa;  
PD2\_C3A\_1700\_50-72-10\_30-01\_Planimetria - 1 di 2;  
PD2\_C3A\_1701\_50-72-10\_30-03\_Planimetria - 2 di 2.

PIANO DI LOCALIZZAZIONE / VUE D'ENSEMBLE

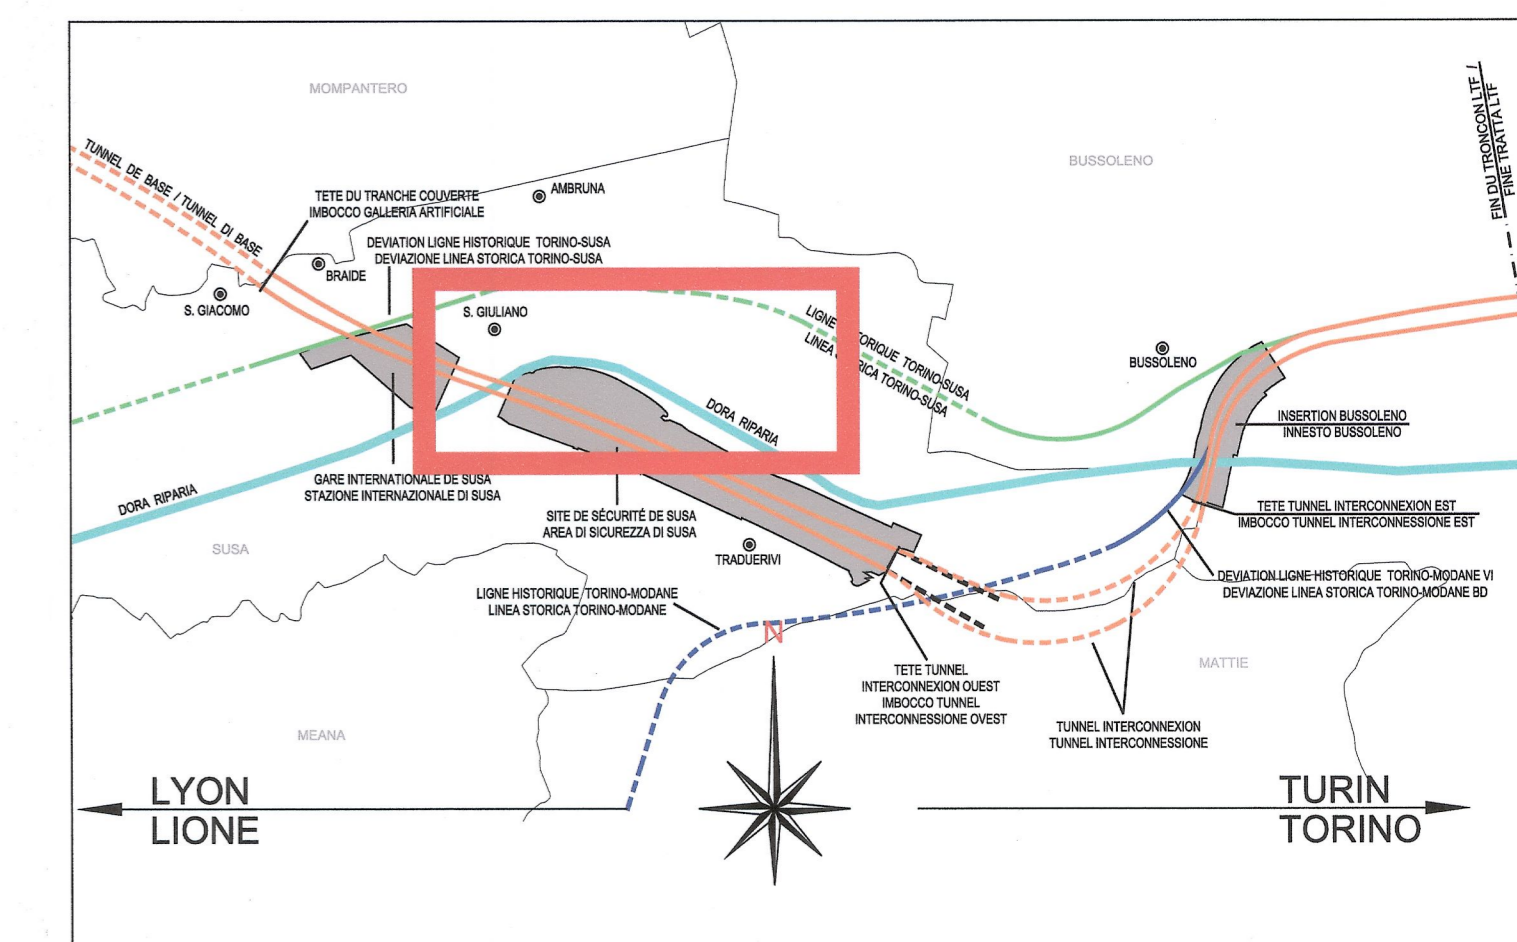

LYON LIONE / TURIN / COLLEGAMENTO TORINO - LIONE

Partie commune franco-italienne / Section transfrontalière

Parte comune italo-francese / Sezione transfrontaliera

NOUVELLE LIGNE LYON TURIN - NUOVA LINEA TORINO LIONE  
PARTIE COMMUNE FRANCO-ITALIENNE - PARTE COMUNE ITALO-FRANCESE

REVISION DE L'AVANT-PROJET DE REFERENCE - REVISIONE DEL PROGETTO DEFINITIVO  
CUP C11J05000030001

GENIE CIVIL - OPERE CIVILI

PLAINE DE SUSÀ - PIANA DI SUSÀ  
sp024 ET VOIRIE LOCAL - sp024 E VIABILITA' LOCALE  
sp024: GENERALITES - sp024: ELABORATI GENERALI

COUPES TYPE - SEZIONI TIPOLOGICHE

Indice	Date / Data	Modifications / Modifiche	Elab / per / Concepito da	Verifié / per / Controllato da	Autorisé / per / Autorizzato da
0	25/01/2013	Primière diffusion / Prima emissione	G. VERGNANO (St. Quaranta)	M. RUSSO C. ONIBENE	L. CHANTRON M. PANTALEO
A	08/02/2013	Passage au statut AP / Passaggio allo stato AP	G. VERGNANO (St. Quaranta)	M. RUSSO C. ONIBENE	L. CHANTRON M. PANTALEO

Code Doc: P D 2 C 3 A T S 3 4 1 0 2 A A P P L A

Phase / Fase: Sigle étude / Sigla: Emetteur / Emittente: Numero: Indice: Statut / Stato: Type / Tipo:

INDIRIZZO GED / ADRESSE GED: C3A // // 50 72 10 40 03

ÉCHELLE / SCALA: 1:100