




Piana di Susa / Plaine de Susa
 Planimetria / Vue en plan
 Scala 1:1000 in A1 / Echelle 1:1000 en A1

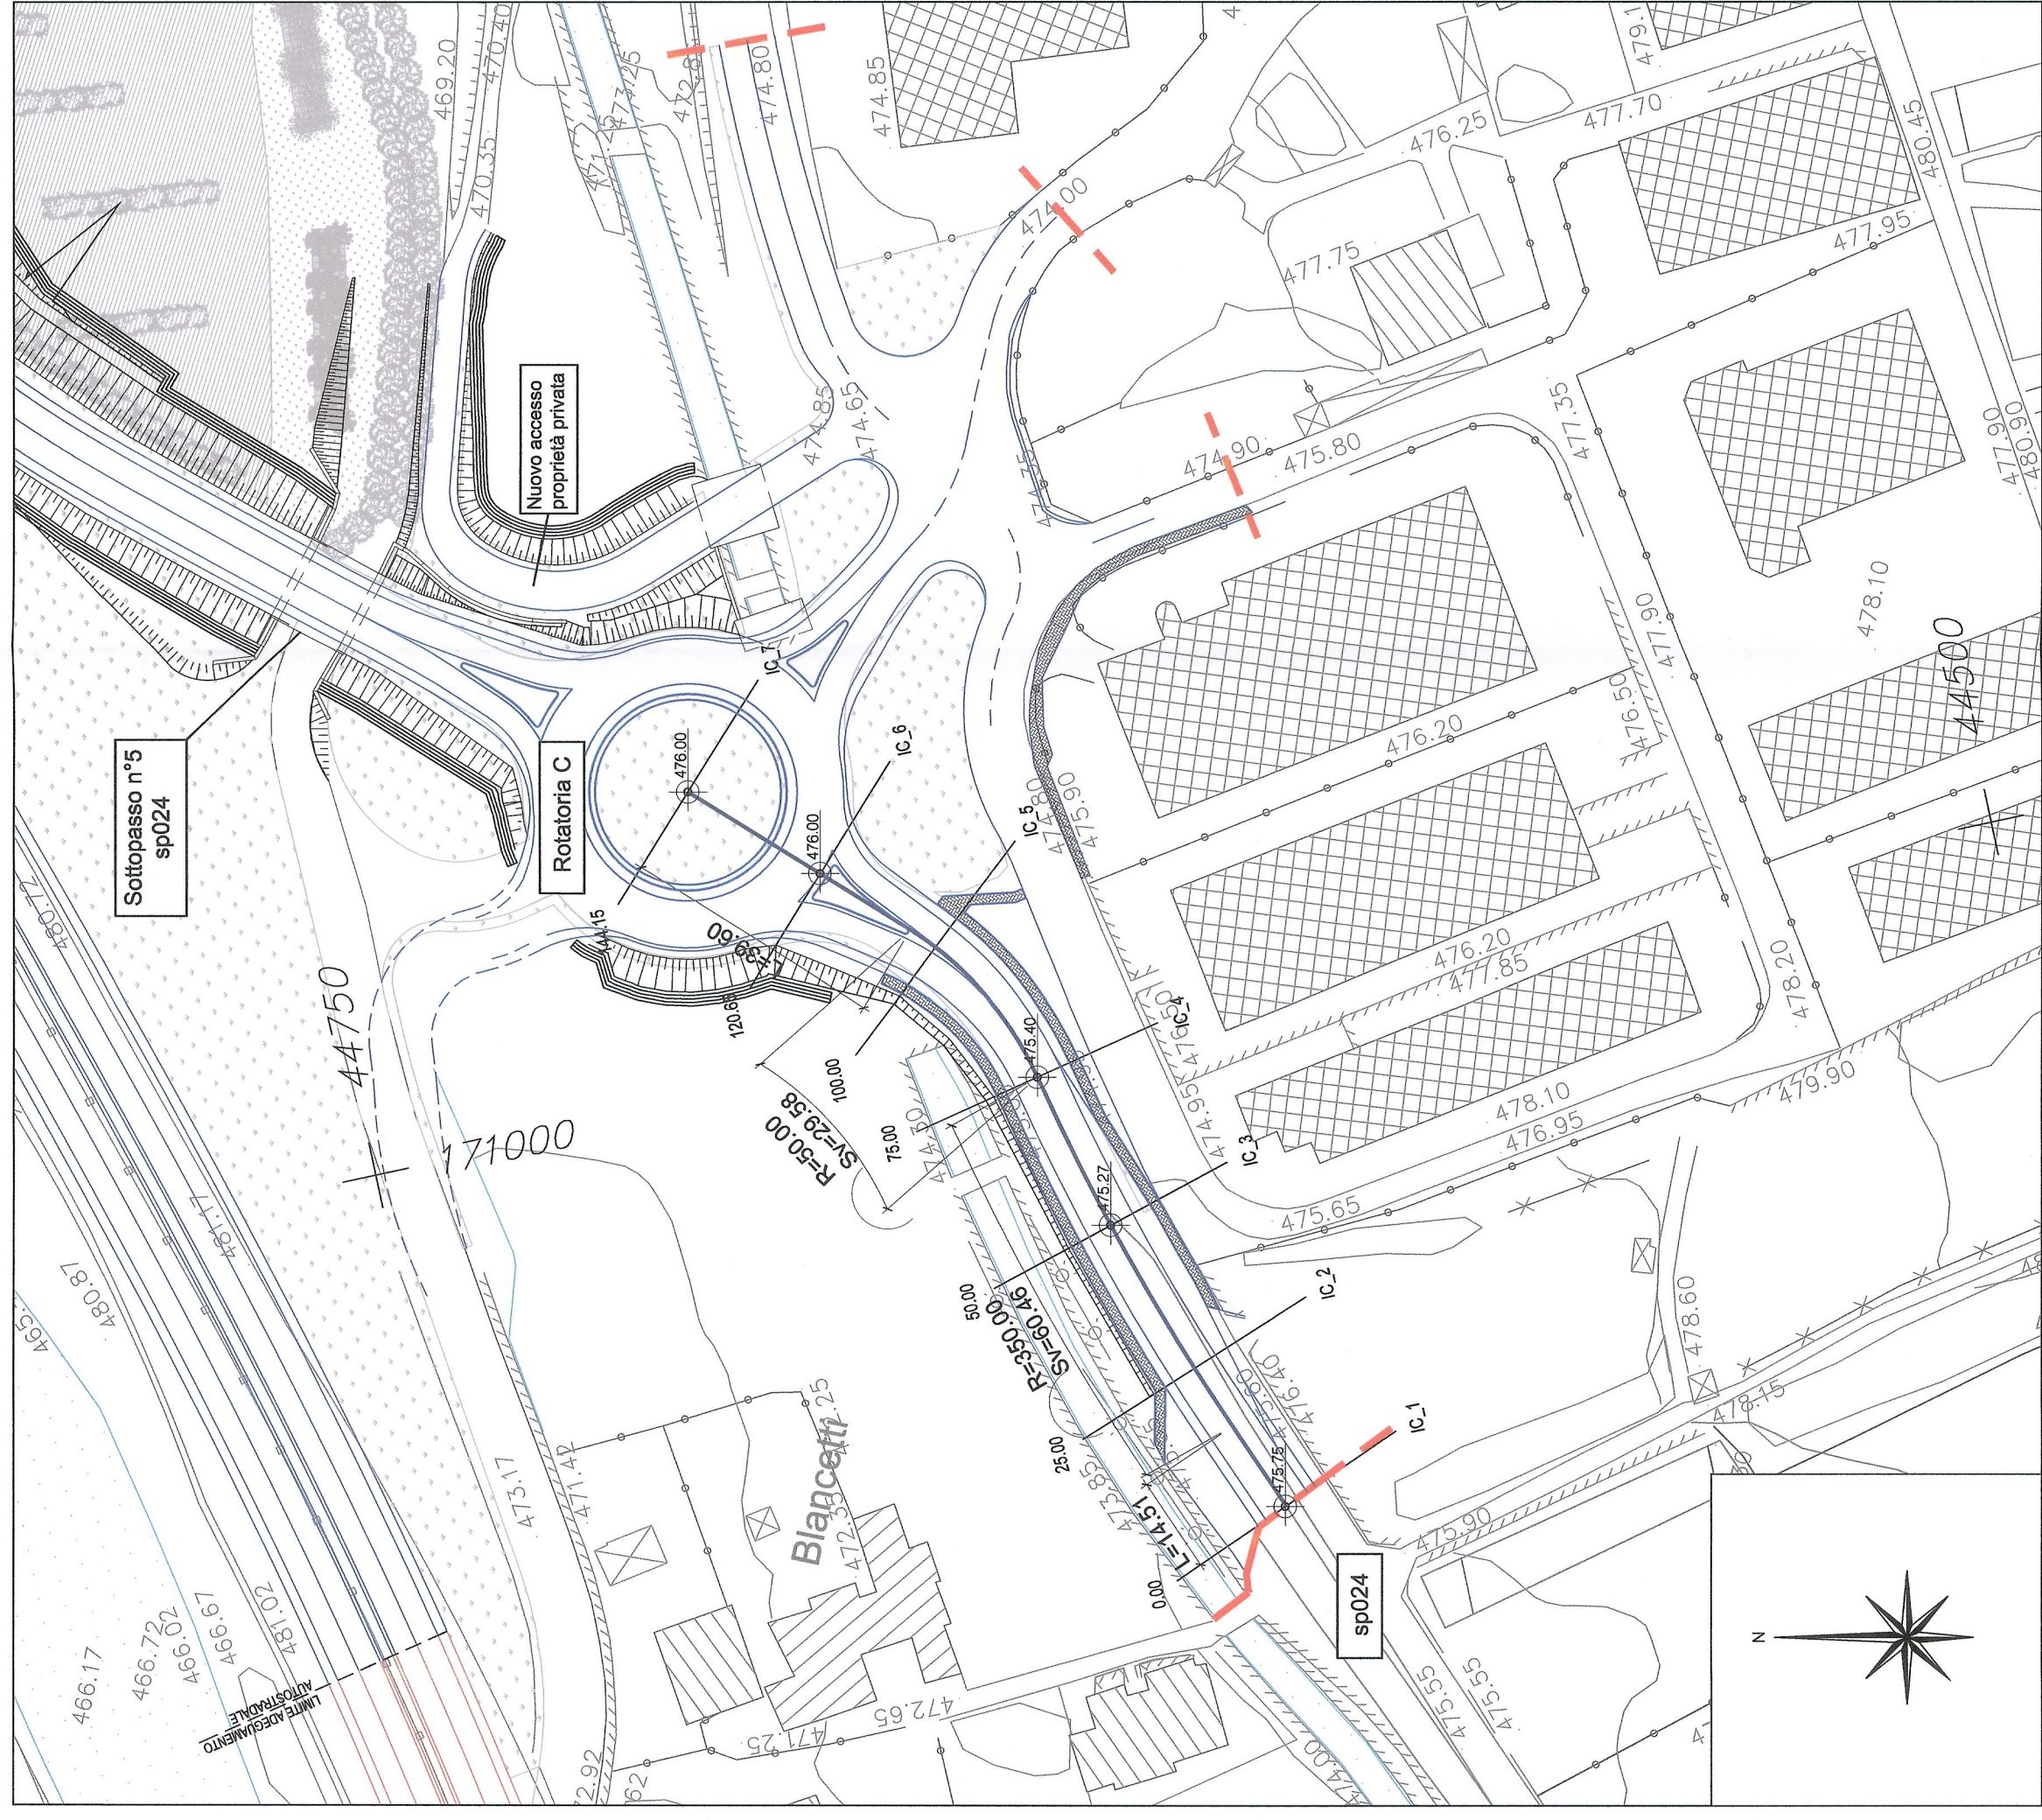


SCALA GRAFICA 1:100
 ECHELLE GRAPHIQUE 1:100

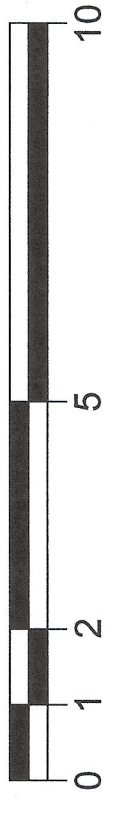


SCALA GRAFICA 1:1000
 ECHELLE GRAPHIQUE 1:1000

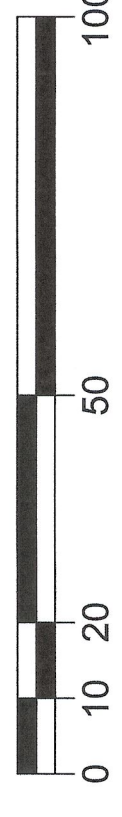

Profilo longitudinale / Profil en long
 Scala 1:1000/100 / Echelle 1:1000/100

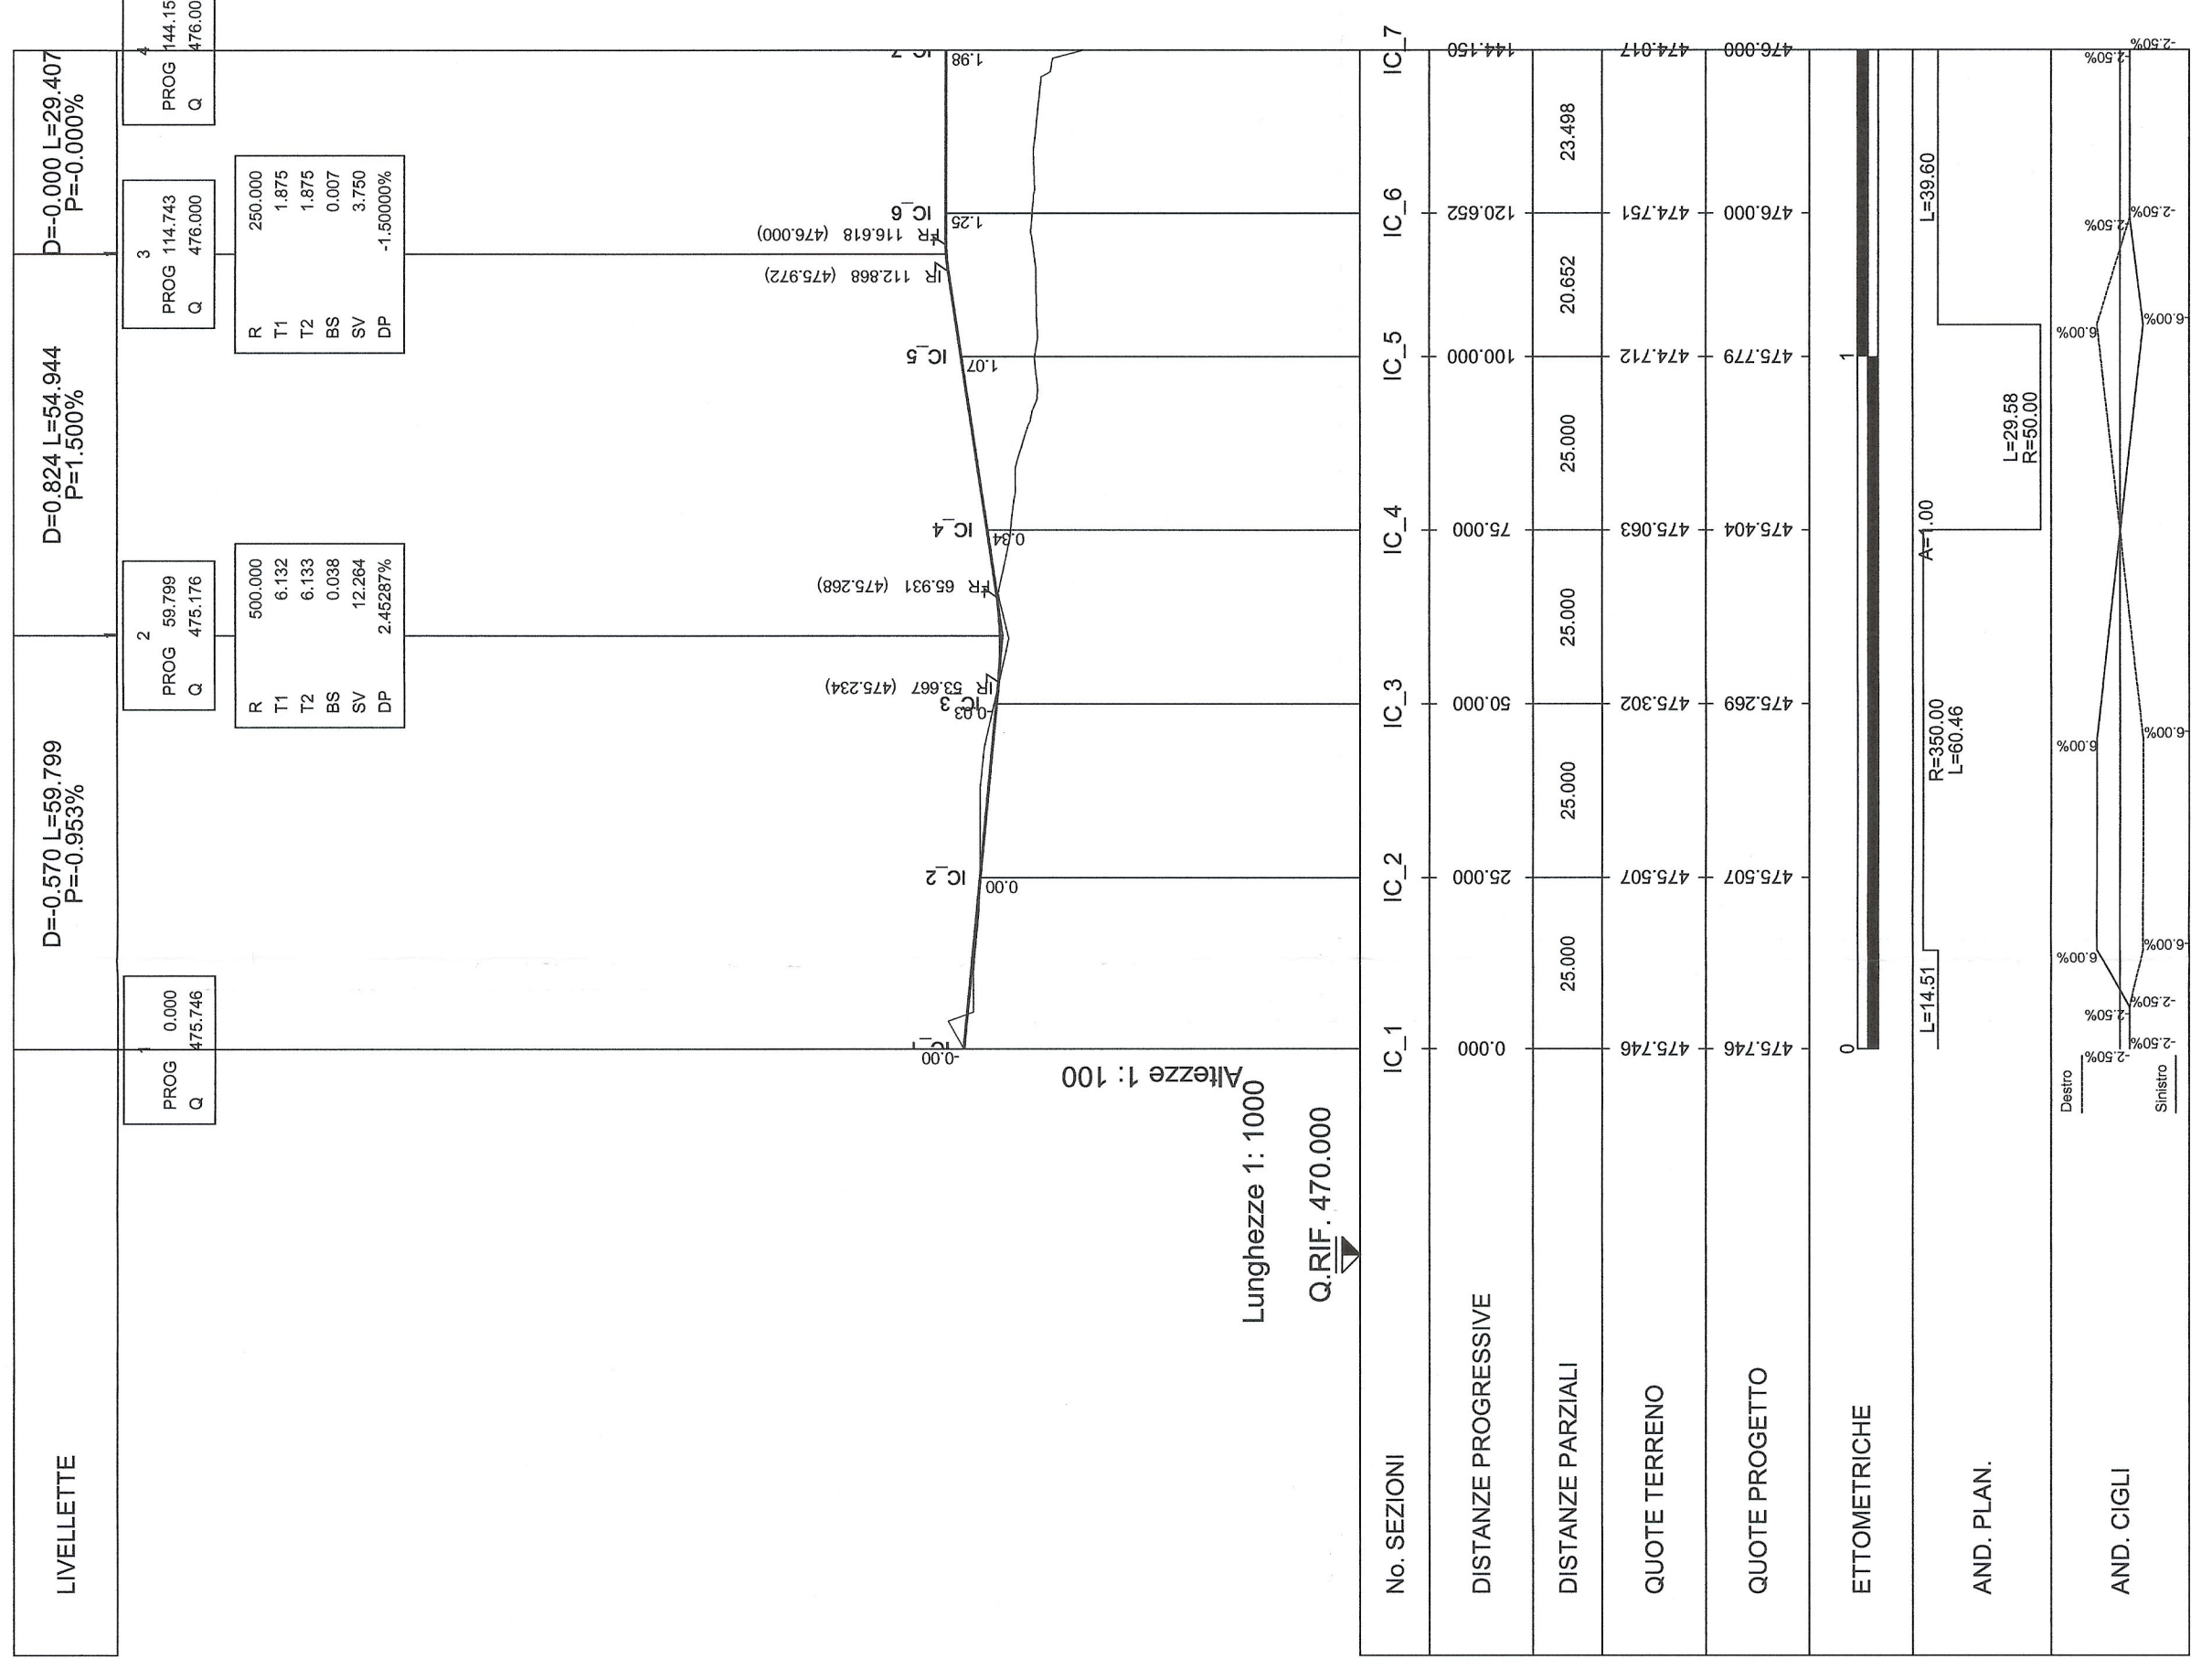


Planimetria tracciamento / Vue en plan tracement
 Scala 1:1000 / Echelle 1:1000

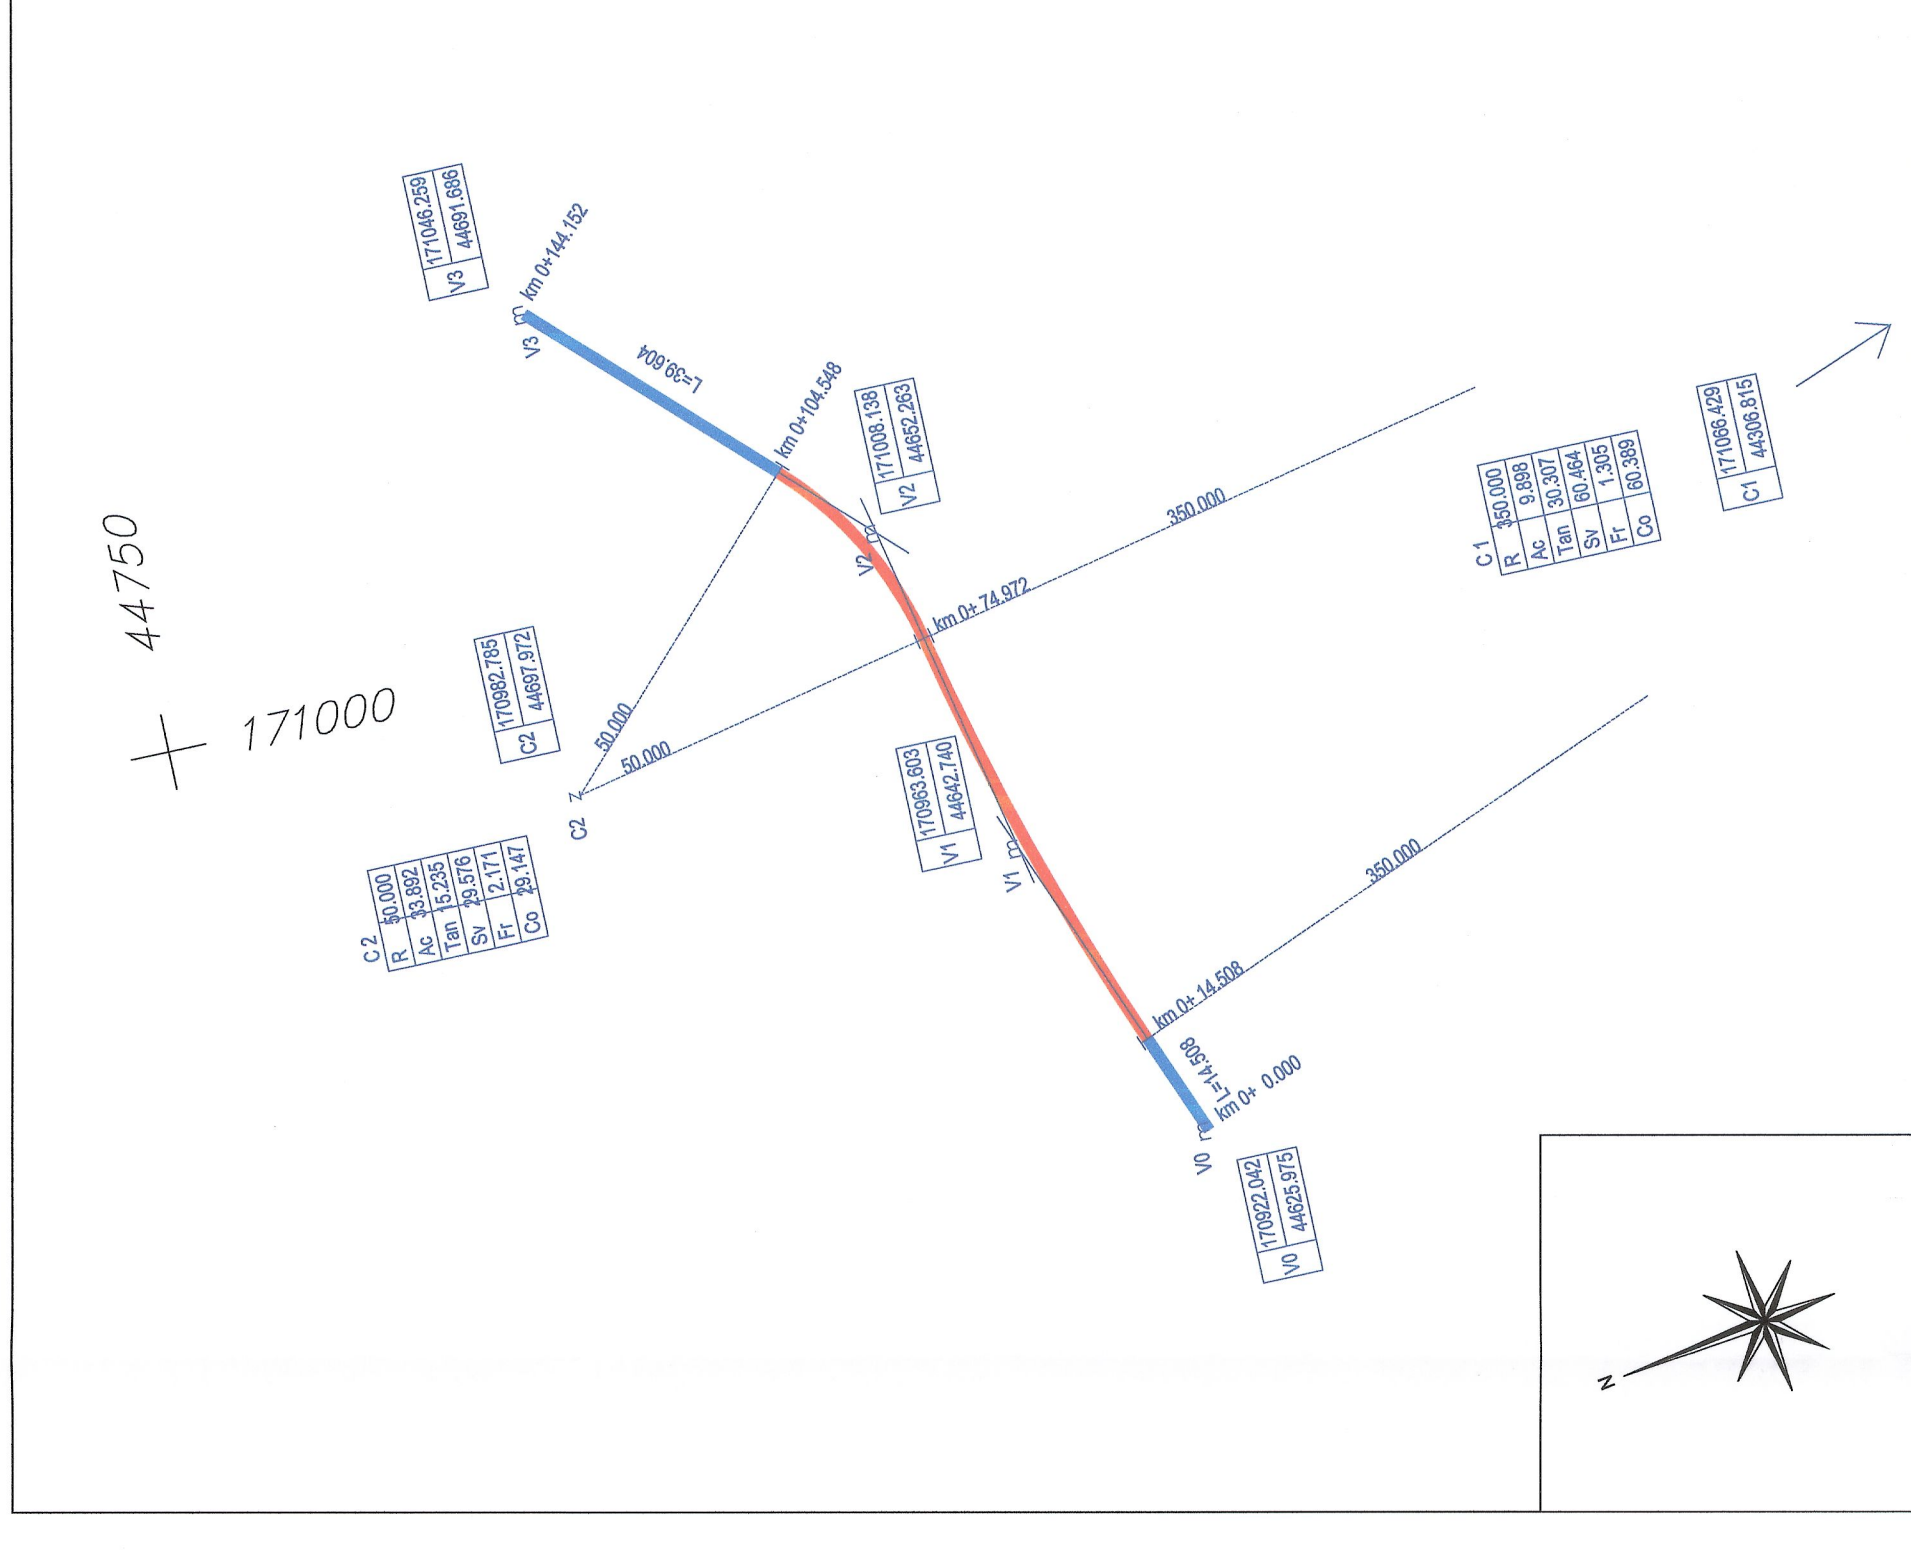


Legenda / Légende

Parametri archi circolari	
R	Raggio
Ac	Angolo al centro
Tan	Tangente
Sv	Sviluppo
Fr	Freccia
Co	Corda

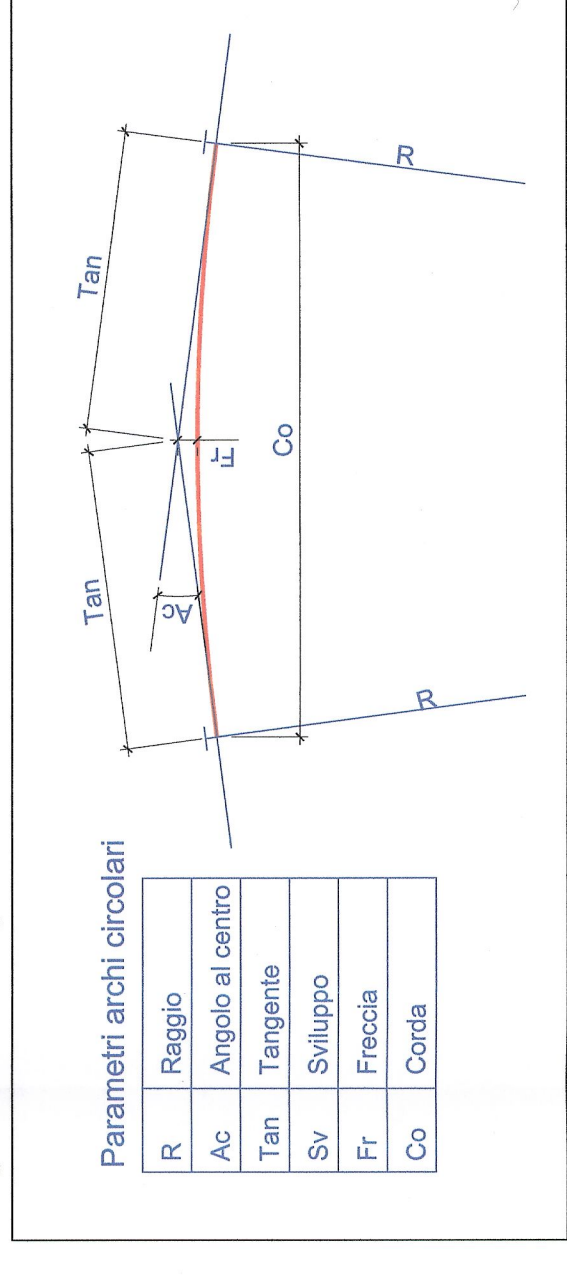

Sezione tipo / Coupe type
 Scala 1:100 / Echelle 1:100


SEZIONE TIPO - Piattaforma stradale TIPO C1

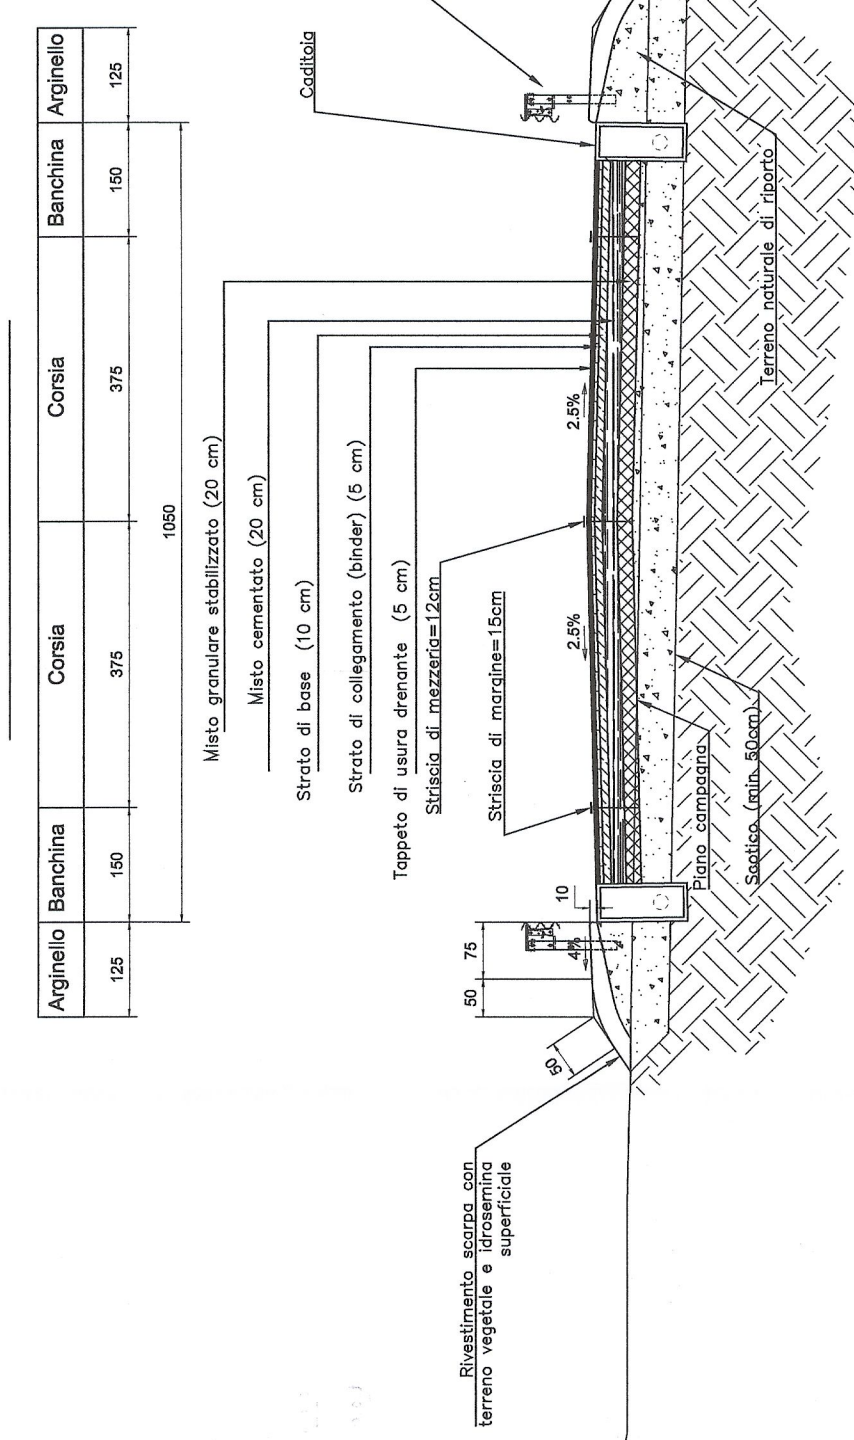

SISTEMA DI RIFERIMENTO LTF 2004c /
 SYSTEME DE REFERENCE LTF 2004c

RIFERIMENTI / REFERENCES:
 PD2_C3A_0051_50-70-10_10-01_Relazione tecnico-illustrativa;
 PD2_C3A_1700_50-72-10_30-01_Planimetria - 1 di 2;
 PD2_C3A_1701_50-72-10_30-03_Planimetria - 2 di 2;
 PD2_C3A_1104_50-72-10_40-04_Secioni trasversali;
 PD2_C3A_0449_50-98-95_30-05_Dossier fieri realizzative Nord Dora

PIANO DI LOCALIZZAZIONE / VUE D'ENSEMBLE

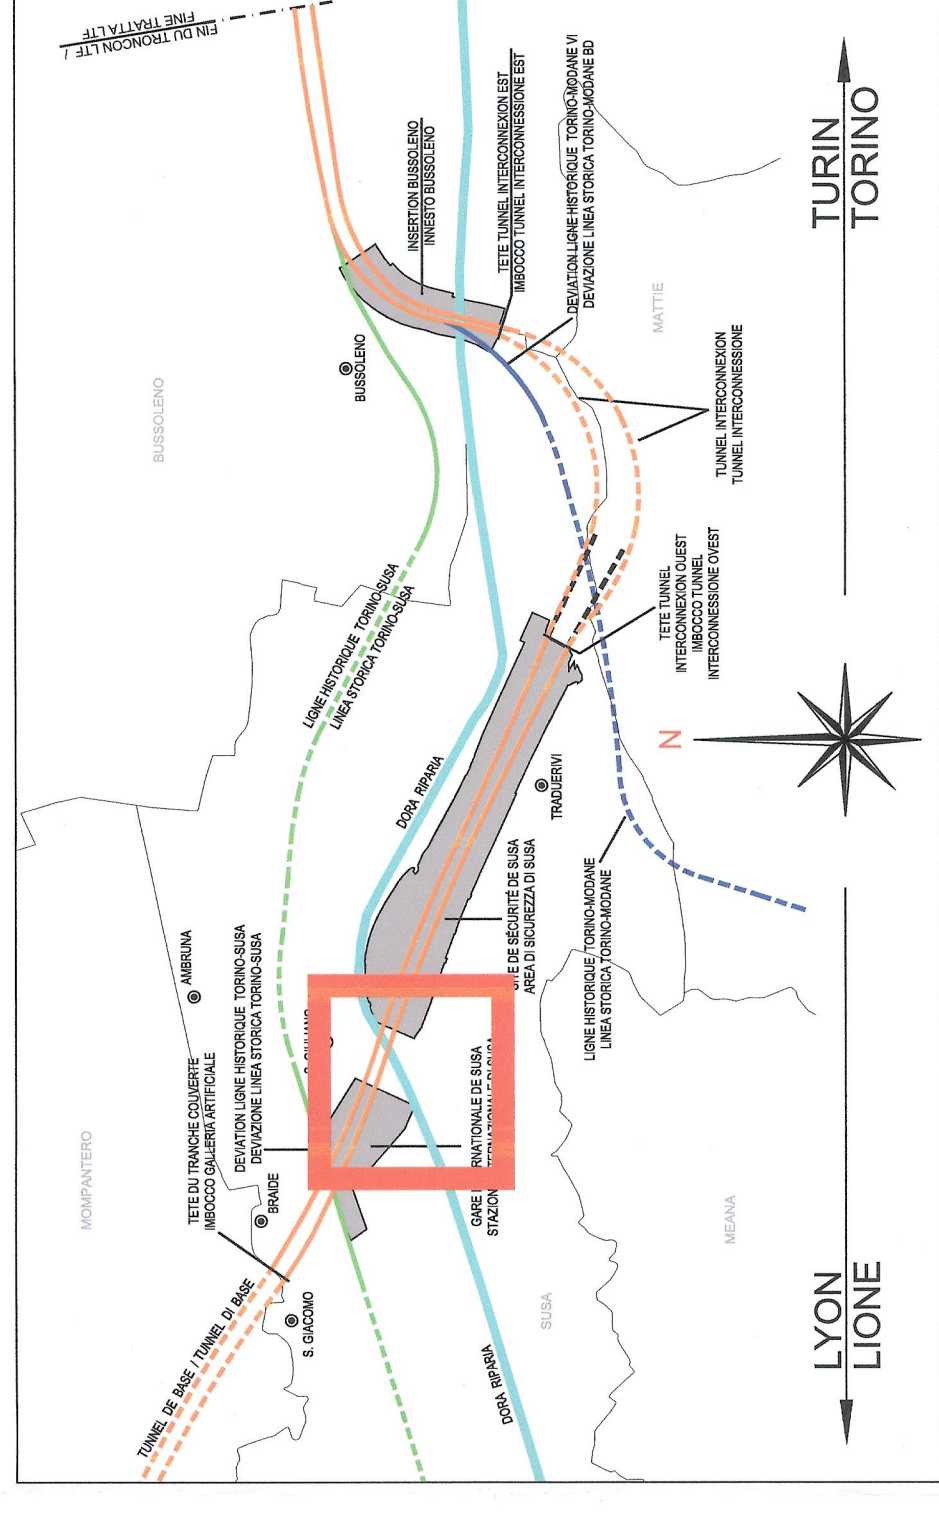

LIAISON LYON - TURIN / COLLEGAMENTO TORINO - LIONE
 Partie commune franco-italienne
 Sezione transfrontaliera

NOUVELLE LIGNE LYON TURIN - NUOVA LINEA TORINO LIONE
 PARTIE COMMUNE FRANCO-ITALIENNE - PARTE COMUNE ITALO-FRANCESE
 REVISION DE L'AVANT-PROJET DE REFERENCE - REVISIONE DEL PROGETTO DEFINITIVO
 CUP C11J09000030001

GENIE CIVIL - OPERE CIVILI
 PLAINE DE SUSAS - PIANA DI SUSAS
 SP024 ET VOIRIE LOCAL - SP024 E VIABILITA' LOCALE
 SP024: GENERALITES - SP024: ELABORATI GENERALI

INSERTION A VOIRIE EXISTANTE - INNESTO ALLA VIABILITA' ESISTENTE

NUM	DATA / DATA	REVISIONI / MODIFICHE	REVISIONI / MODIFICHE	REVISIONI / MODIFICHE	REVISIONI / MODIFICHE
0	25/01/2013	Progetto definitivo / Prima emissione	G. VERDANNO (B. Cassarà)	M. RUSCO M. PANTALEO C. DONNIERE	M. RUSCO M. PANTALEO C. DONNIERE
A	08/02/2013	Revisione suite aux commentaires LTF / Revisione a progetto definitivo LTF	G. VERDANNO (B. Cassarà)	M. RUSCO M. PANTALEO C. DONNIERE	M. RUSCO M. PANTALEO C. DONNIERE

Doc P D 2 C 3 A T T S 3 4 1 0 9 A A P P L A

INDIZIO GID / ADRESSE GID

SCHELE SCALA 1:100 / 1:1000

