



Piana di Susa / Plaine de Susa  
 Planimetria / Vue en plan  
 Scala 1:1000 in A1 /  
 Echelle 1:1000 en A1

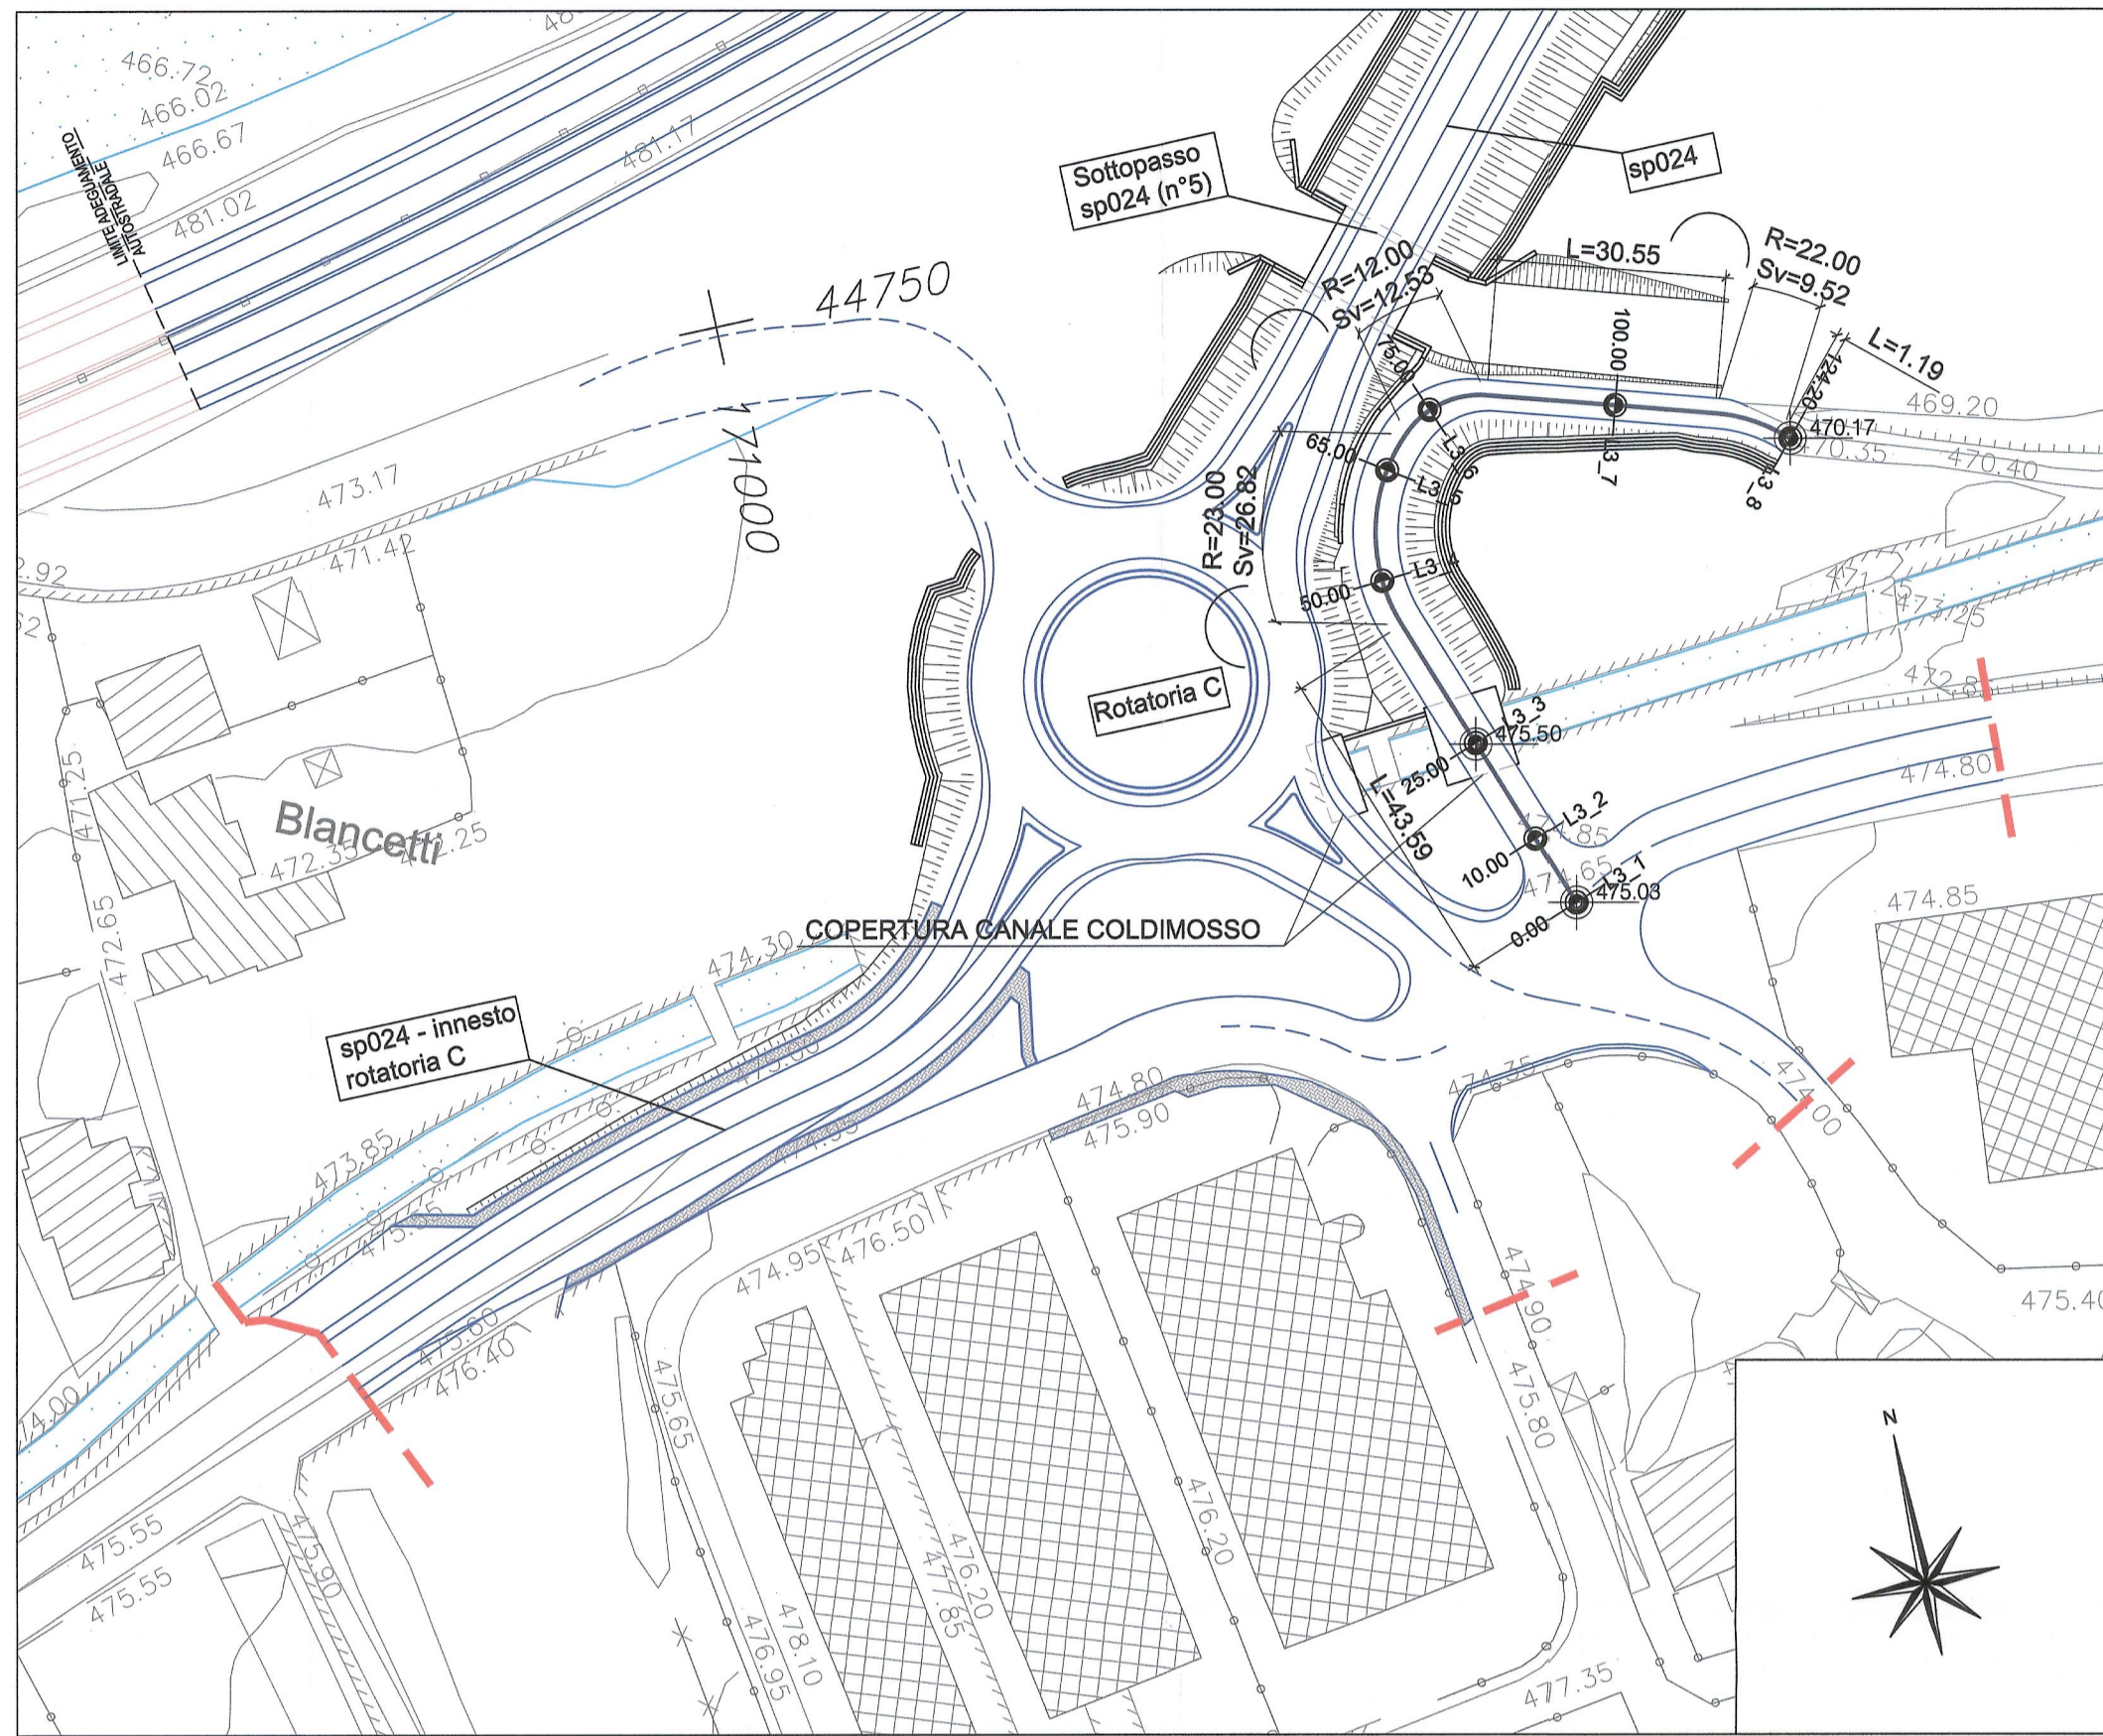

Profilo longitudinale / Profil en long  
 Scala 1:1000/100 / Echelle 1:1000/100

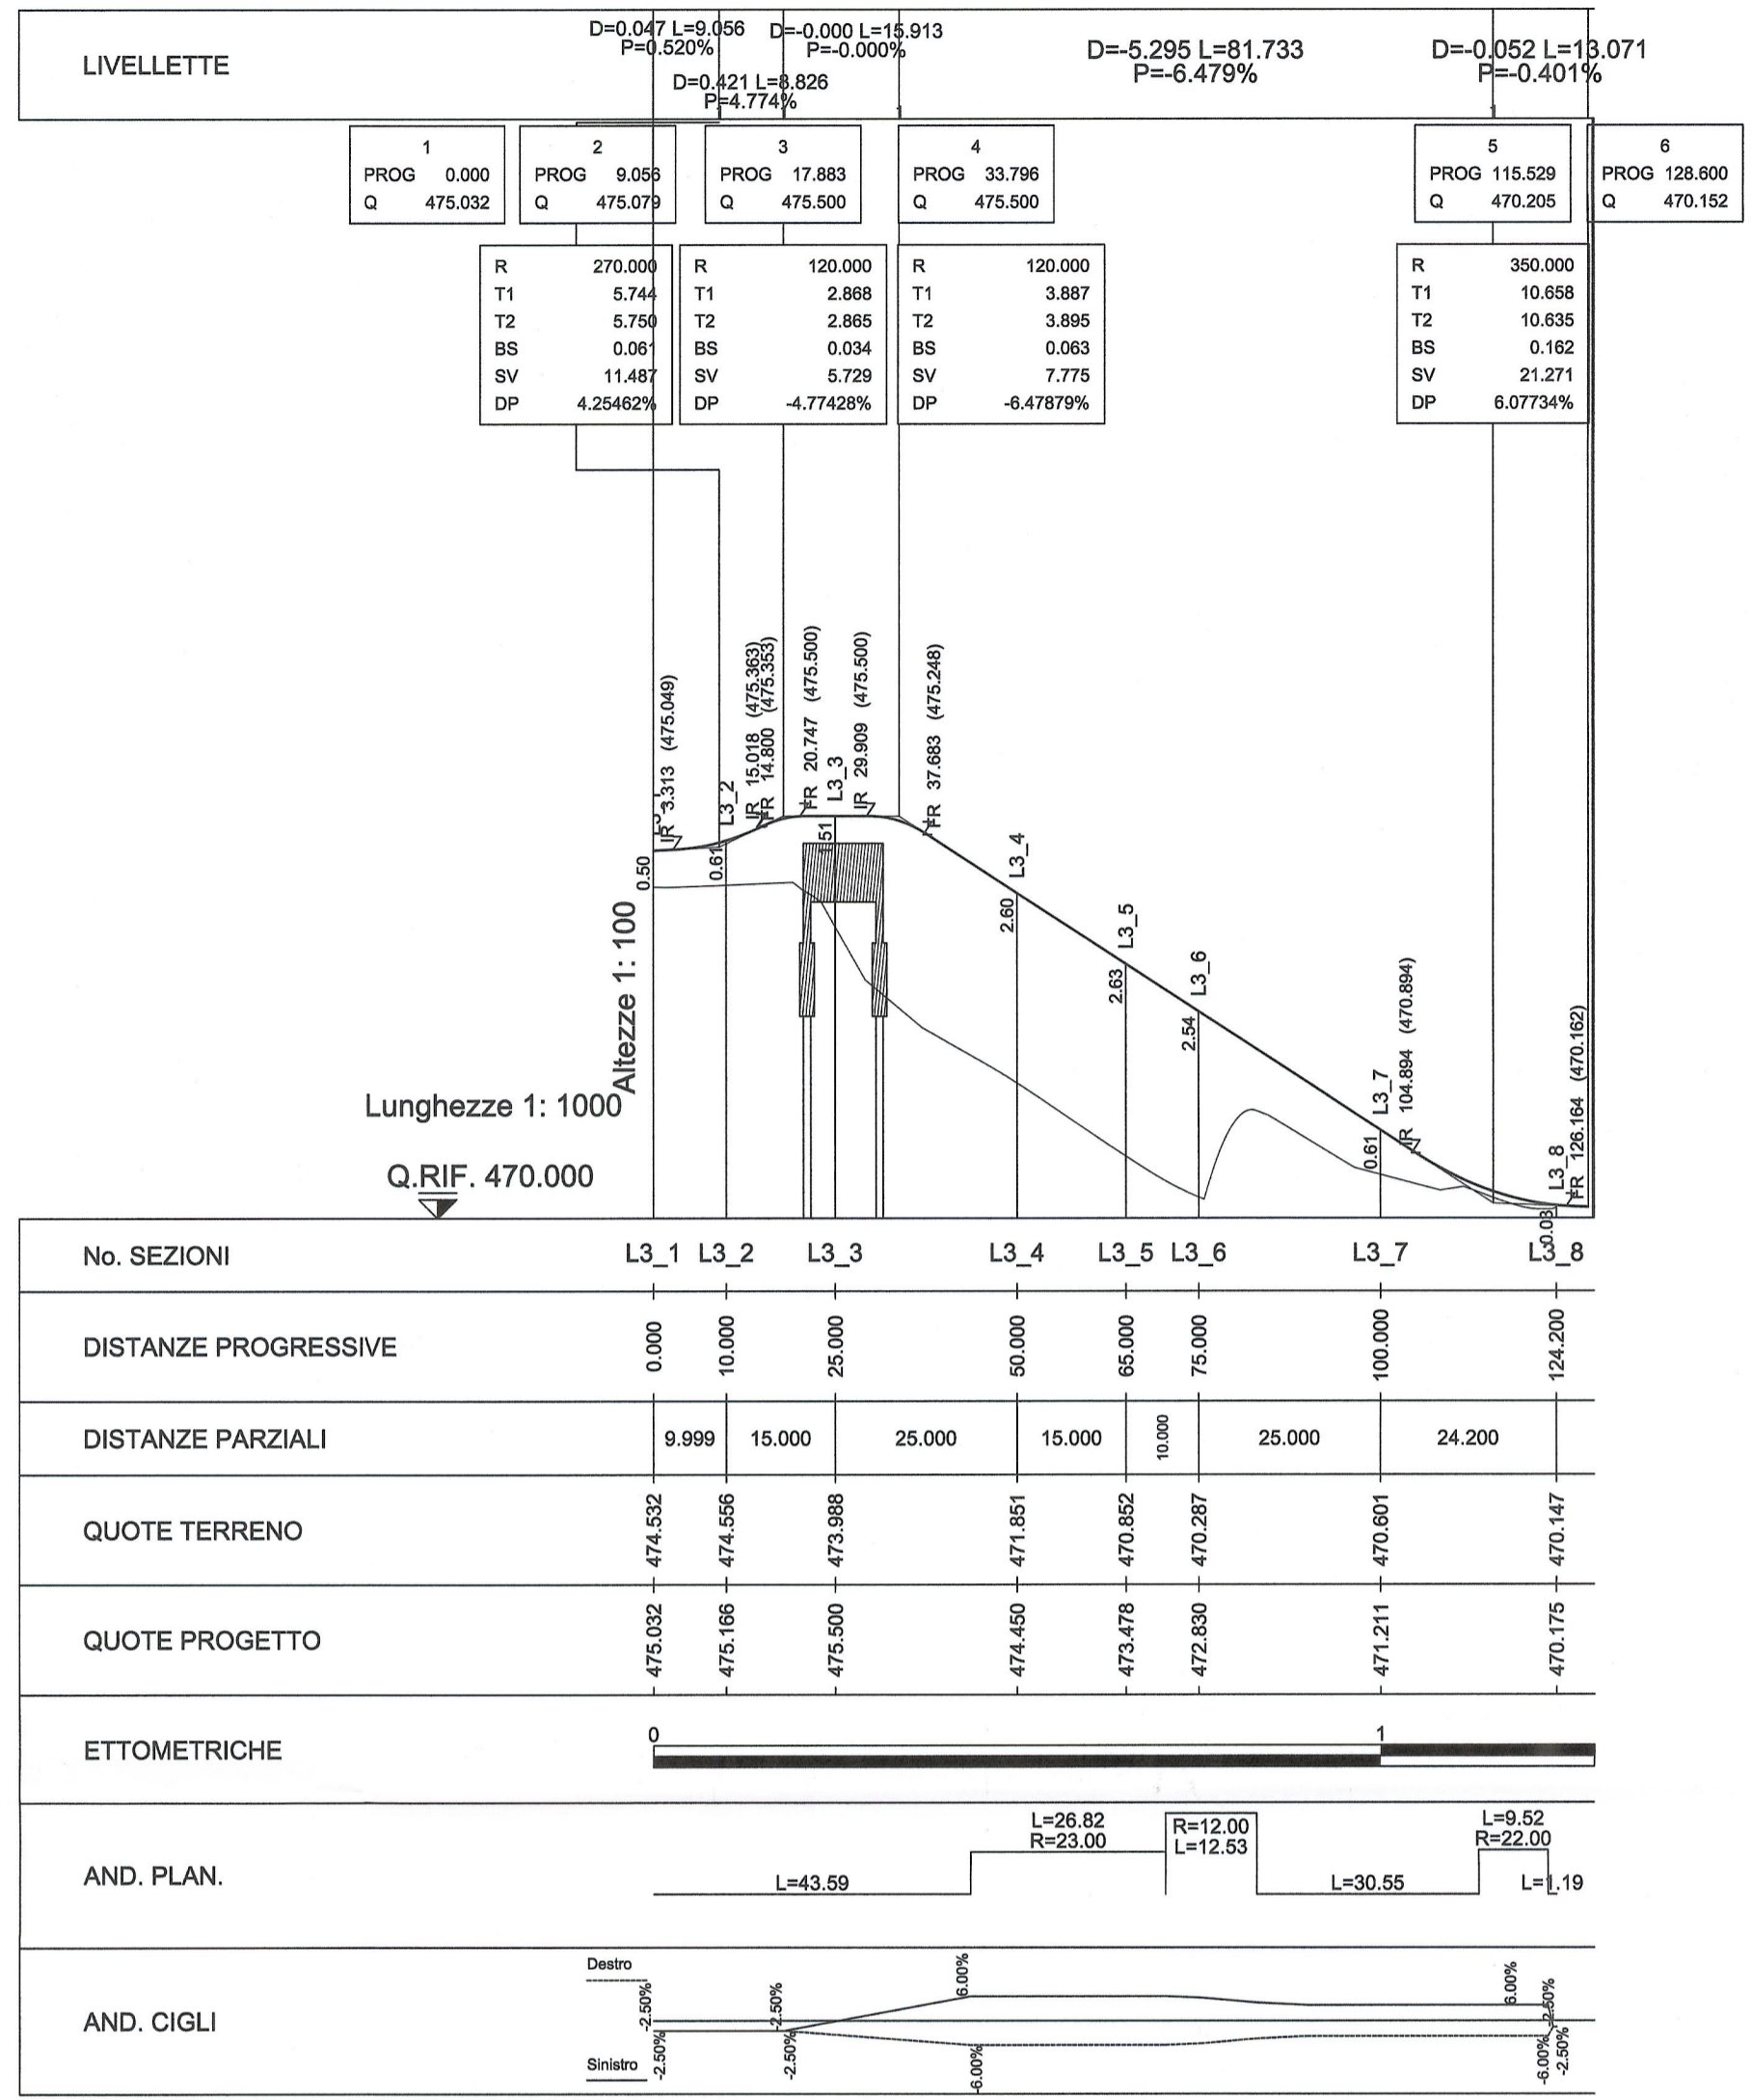


SISTEMA DI RIFERIMENTO LTF 2004c /  
 SYSTEME DE REFERENCE LTF 2004c


RIFERIMENTI / REFERENCES :

PD2\_C3A\_0051\_50-70-10\_10-01\_Relazione tecnico - illustrativa;  
 PD2\_C3A\_1543\_50-40-00\_30-01\_Planimetria generale;  
 PD2\_C3A\_1700\_50-72-10\_30-01\_Planimetria - 1 di 2;  
 PD2\_C3A\_1701\_50-72-10\_30-03\_Planimetria - 2 di 2;  
 PD2\_C3A\_4112\_50-72-10\_30-08\_Rotatoria Biancetti (C)  
 PD2\_C3A\_1738\_50-72-40\_30-04\_Sovrappasso Coldimosso - Pianta e sezioni

PIANO DI LOCALIZZAZIONE / VUE D'ENSEMBLE

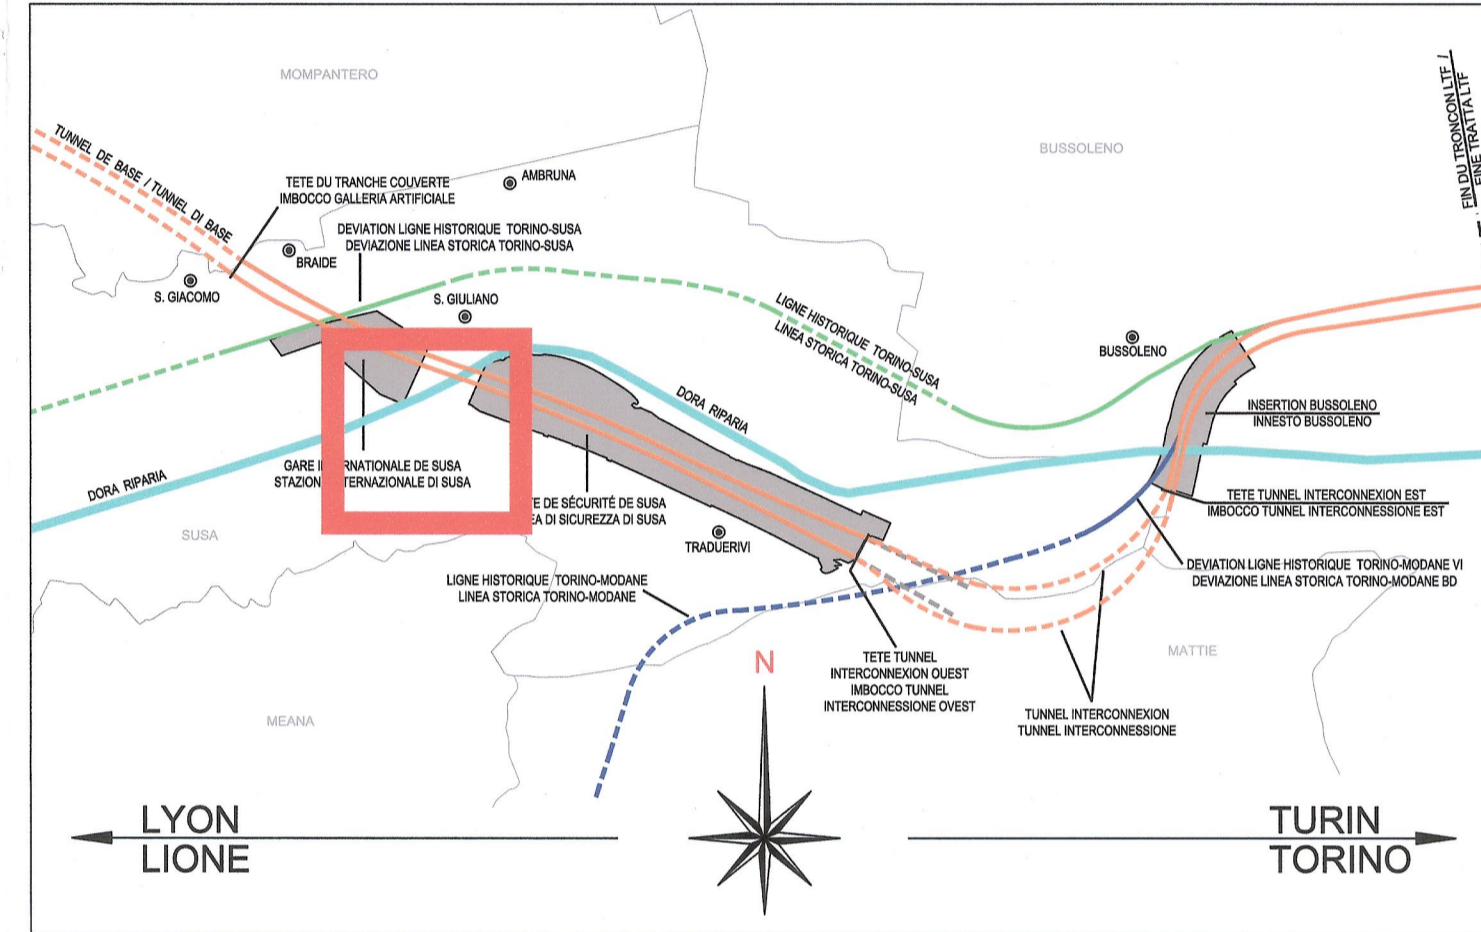


Planimetria tracciato / Vue en plan  
 Scala 1:1000 / Echelle 1:1000

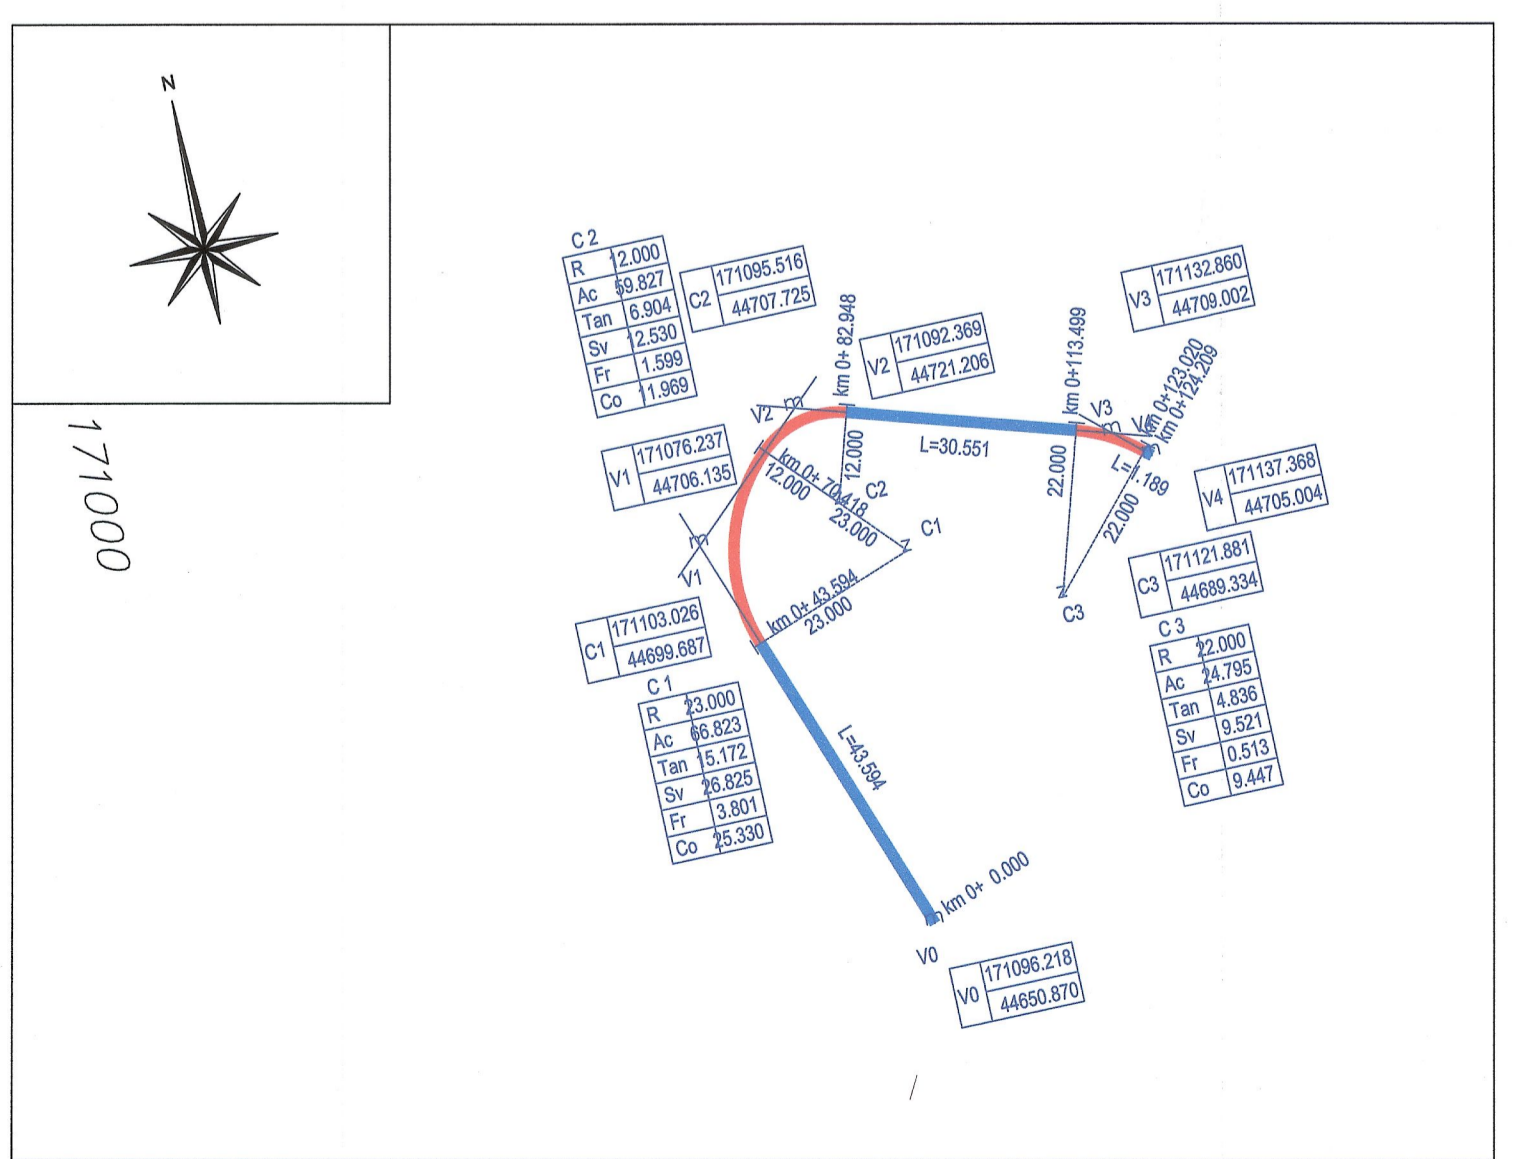

Legenda / Légende

Parametri archi circolari	
R	Raggio
Ac	Angolo al centro
Tan	Tangente
Sv	Sviluppo
Fr	Freccia
Co	Corda

Sezione tipo / Coupe type  
 Scala 1:100 / Echelle 1:100

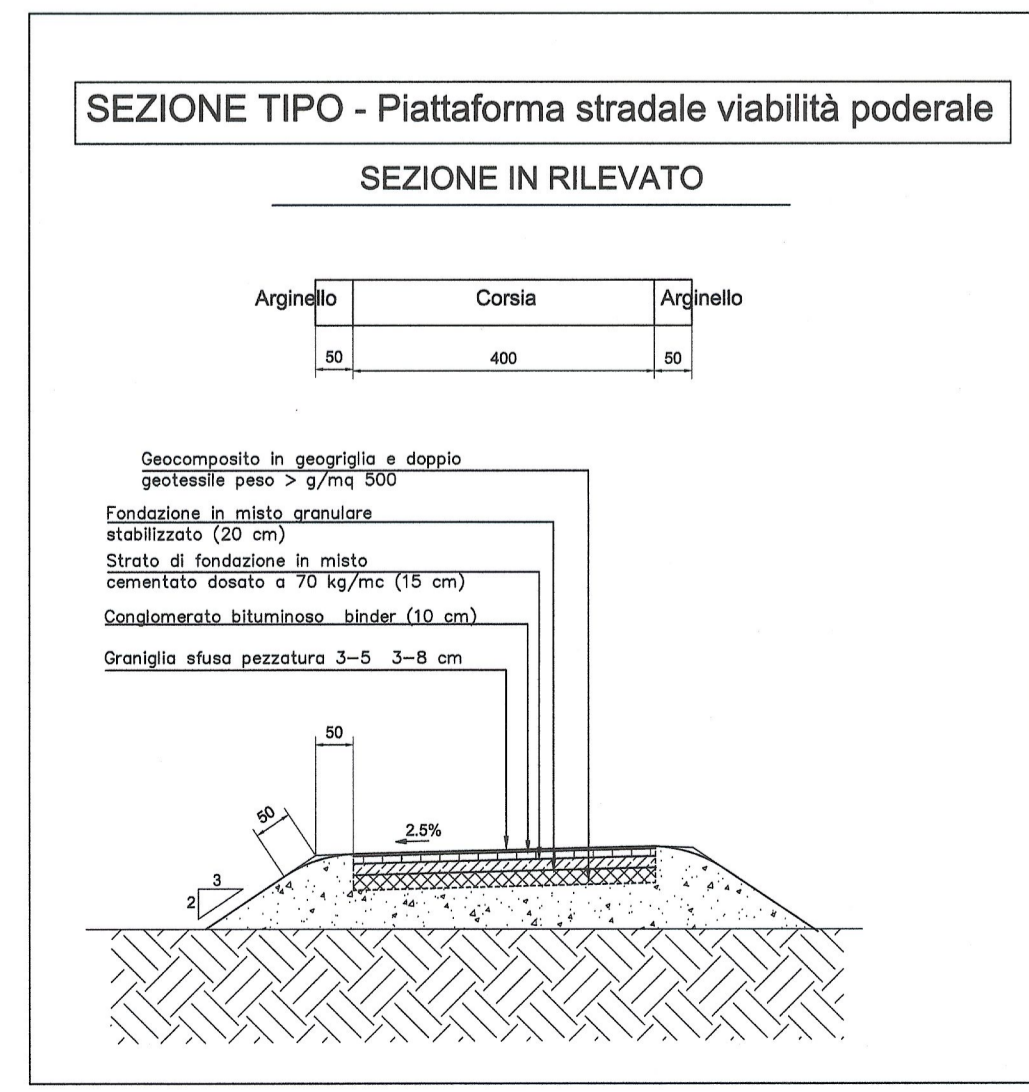

LIASON LYON - TURIN / COLLEGAMENTO TORINO - LIONE

Partie commune franco-italienne / Section transfrontalière      Parte comune italo-francese / Sezione transfrontaliera

NOUVELLE LIGNE LYON TURIN - NUOVA LINEA TORINO LIONE  
 PARTIE COMMUNE FRANCO-ITALIENNE - PARTE COMUNE ITALO-FRANCESE

REVISION DE L'AVANT-PROJET DE REFERENCE - REVISIONE DEL PROGETTO DEFINITIVO  
 CUP C11J05000030001

GENIE CIVIL - OPERE CIVILI  
 PLAINE DE SUSA - PIANA DI SUSA  
 sp024 ET VOIRIE LOCAL - sp024 E VIABILITA' LOCALE  
 VOIRIE LOCAL - VIABILITA' LOCALE

NOUVEAU ACCES PROPRIETE PRIVEE (3)  
 NUOVO ACCESSO PROPRIETA' PRIVATA (3)

Indice	Date / Data	Modifications / Modifiche	Etabli par / Concepito da	Vérifié par / Controlato da	Autorisé par / Autorizzato da
0	25/01/2013	Prémiers diffusion / Prima emissione	G. VERGNANO (St. Quaranta)	M. RUSSO C. OGNIENNE	L. CHANTRON M. PANTALEO
A	09/02/2013	Révision suite aux commentaires LTF / Revisione a seguito comment LTF	G. VERGNANO (St. Quaranta)	M. RUSSO C. OGNIENNE	L. CHANTRON M. PANTALEO

Tecnimont  
 Civil Construction  
 Dott. Ing. Aldo Mancarella  
 Ordine Ingegneri Prov. TO n. 6278 R

DOSSIER DELLA  
 DOTT. ING. RUSSO MARCO  
 SCRITTO ALL'ALBO  
 PROFESSIONALE  
 COL.N. 12388

Code / Doc	Phase / Fase	Signe étude / Segno	Émetteur / Emittente	Numero	Indice	Statut / Stato	Type / Tipo
P D 2 C 3 A T S 3 1 7 7 8 A							

INDIRIZZO GED / ADRESSE GED    C3A    //    //    50    72    40    30    07

ÉCHELLE / SCALA  
 1:100 / 1:1000

LTF sas - 1091 Avenue de la Boissière BP 80631 - F-73006 CHAMBERY CEDEX ( France )  
 Tél: +33 (0) 4 79 88 56 50 - Fax: +33 (0) 4 79 88 56 75  
 RCS Chambery 439 566 952 - TVA: FR 03439556952  
 Propriété LTF Tous droits réservés - Proprieta LTF Tutti i diritti riservati