

Incidenza Armatura Scatolare	
SOLETTA SUPERIORE E CORDOLI	f= 195 kg/m <sup>3</sup>
MURI DI ELEVAZIONE	f= 115 kg/m <sup>3</sup>
SOLETTA FONDAZIONE	f= 180 kg/m <sup>3</sup>

Incidenza Armatura Solette porta Ballast	
SOLETTE PORTA BALLAST	f= 110 kg/m <sup>3</sup>

IMPERMEABILIZZAZIONE	
GETTI VERTICALI E SOLETTA	
DOPPIO STRATO DI MEMBRANA ADESIVA POST GETTO, APPLICABILE A FREDDO, IMPERMEABILE AD ACQUA E VAPORE, IN HDPE, ACCOPPIATO A COMPOSTO ADERENTE IN BITUME E GOMMA. POSA CON PULIZIA DELLE SUPERFICI E MANO DI PRIMER SPECIFICO. COPERTURA CON SUCCESSIVO STRATO DI PROTEZIONE MECCANICA.	


#### MATERIALI / MATERIALES

LEGENDA MISURE / LEGEND MESURE:

ELEMENTO	COPRIFERRO/COUVERTURE (cm)	Ømax INERTI (mm)
FONDAZIONE	4 (-0/+0.5)	32
ELEVAZIONE	4 (-0/+0.5)	25
SOLETTA	3.5 (-0/+0.5)	25

RIFERIMENTI / REFERENCES:

PD2\_C3A\_1806\_50-74-10\_10-01\_Relazione di calcolo sottopasso via Montello;  
 PD2\_C3A\_1807\_50-74-10\_30-03\_Pianta e sezioni sottopasso via Montello

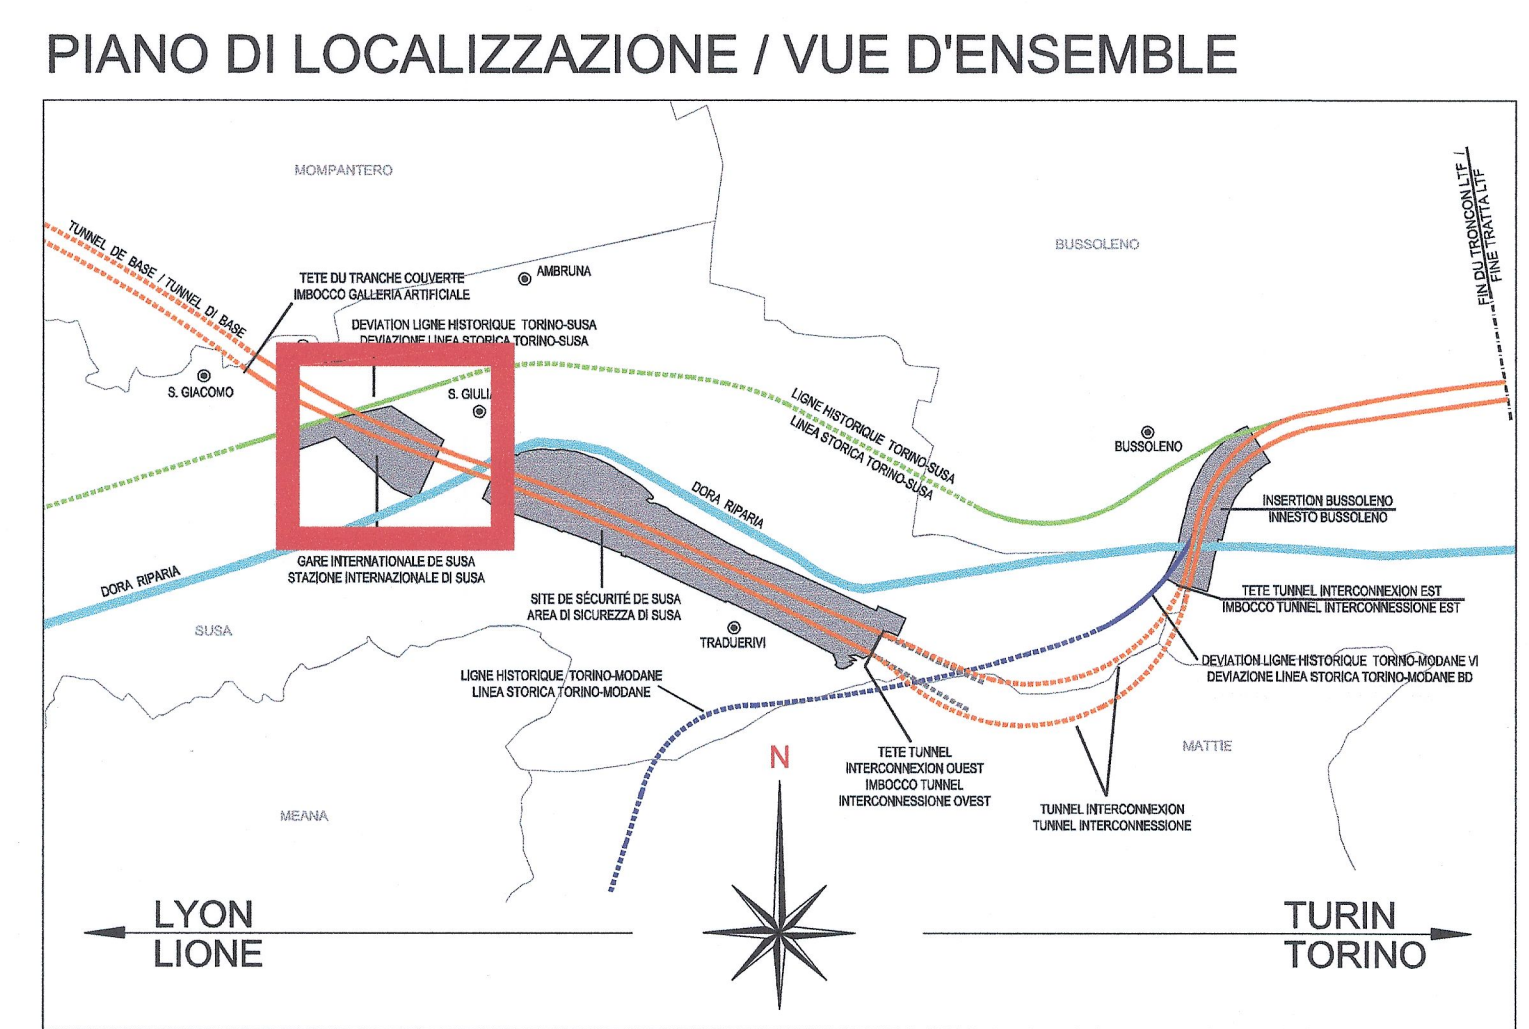

**LAISON LYON - TURIN / COLLEGAMENTO TORINO - LIONE**

Partie commune franco-italienne / Section transfrontalière

Parte comune italo-francese / Sezione transfrontaliera

**NOUVELLE LIGNE LYON TURIN - NUOVA LINEA TORINO LIONE**  
**PARTIE COMMUNE FRANCO-ITALIENNE - PARTE COMUNE ITALO-FRANCESE**

REVISION DE L'AVANT-PROJET DE REFERENCE - REVISIONE DEL PROGETTO DEFINITIVO  
 CUP C11J0500030001

**GENIE CIVIL - OPERE CIVILI**

**PLAINE DE SUSA - PIANA DI SUSA**  
**VOIRIE MINEUR - VIABILITA' MINORE**  
**RUE MONTELLO - VIA MONTELLO**

**COUPES TRANSVERSALES PASSAGE INFÉRIEUR RUE MONTELLO**  
**SEZIONI TRASVERSALI SOTTOPASSO VIA MONTELLO**

Indice	Date / Data	Modifications / Modifiche	Elab par / Concepito da	Vérif par / Controlato da	Activité par / Autorizzato da
0	27/12/2012	Prémère diffusion / Prima emissione	G. VERGNANO (St. Quaranta)	M. RUSSO C. OGNIENNE	L. CHANTRON M. PANTALEO
A	08/02/2013	Révision suite aux commentaires LTF / Revisione a seguito commenti LTF	G. VERGNANO (St. Quaranta)	M. RUSSO C. OGNIENNE	L. CHANTRON M. PANTALEO

Tecnomont  
 Civil Construction  
 Dott. Ing. Aldo Mancaresella  
 Ordine Ingegneri Prov. TO n. 8271/R

**DOT. ING. FABIO MARCO RIBBITTO ALLIENI**  
 PROFESSIONISTA  
 COL.N. 12888

Code Doc: **P D 2 C 3 A T S 3 1 8 0 8 A** / **A P P L A**

INDRIZZO GED / ADRESSE GED: **C3A // // 50 74 10 40 01**

ÉCHELLE / SCALA: **1:50/1:100**

LTF sas - 1091 Avenue de la Boissière BP 80631 - F-73006 CHAMBERY CEDEX (France)  
 Tél: +33 (0) 4 79 88 56 50 - Fax: +33 (0) 4 79 88 56 75  
 RCS Chambéry 439 556 952 - TVA: FR 0345555502  
 Propriété LTF. Tous droits réservés - Proprietà LTF. Tutti i diritti riservati