


SCALA GRAFICA 1:1000
EHELLE GRAPHIQUE 1:1000

RIFERIMENTI / REFERENCES :
 PDS_CSA_0851_6070-10_001_Planimetria tecnica - Illustrative
 PDS_CSA_1860_6074-10_30-01_Planimetria e profilo longitudinale

PIANO DI LOCALIZZAZIONE / VUE D'ENSEMBLE

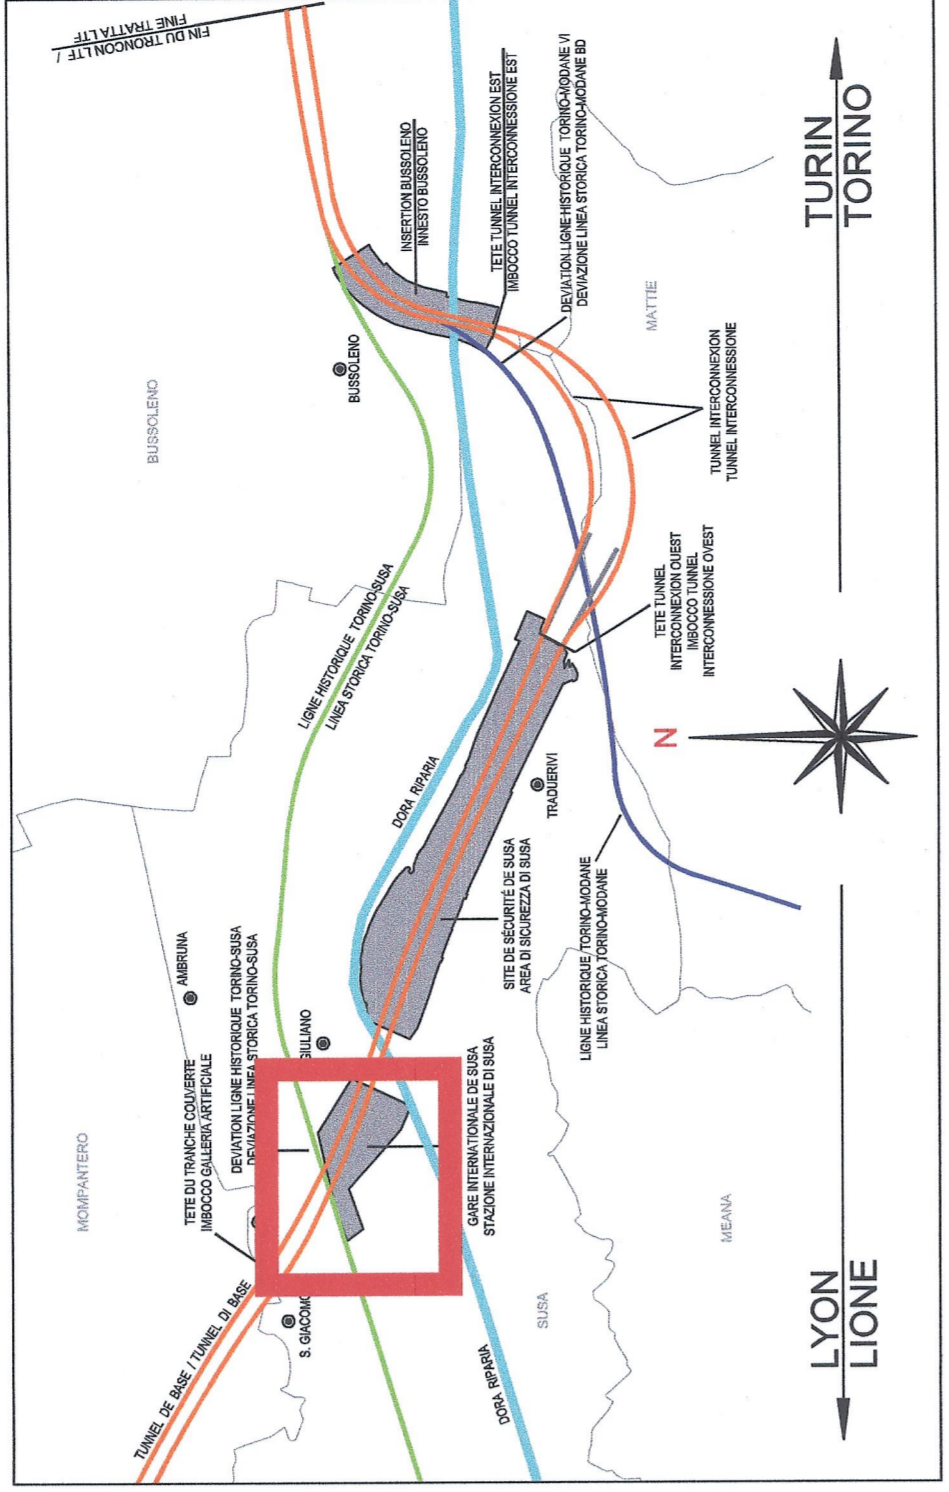

RAISON LYON - TURIN / COLLEGAMENTO TORINO - LIONE
 Partie commune franco-italienne / Sezione transfrontaliera

NOUVELLE LIGNE LYON TURIN - NUOVA LINEA TORINO LIONE
 PARTIE COMMUNE FRANCO-ITALIENNE - PARTE COMUNE ITALO-FRANCESE
 REVISIONE DEL PROGETTO DEFINITIVO
 CUP C11J0900030001

GENIE CIVIL - OPERE CIVILI
 PLAINE DE SUS - PIANA DI SUS
 VOIRIE MINEUR - VIABILITA' MINORE
 RUE MONTELO - VIA MONTELO

DIAGRAMME DES VITESSES - DIAGRAMMA DELLE VELOCITA'

Indice	Date / Data	Modifications / Modifiche	Elaborato / Elaborato da	Verificato / Verificato da
0	25/01/2013	Projet de référence / Progetto di riferimento	L. VERONANO (R. Commune)	M. PAVALEO
A	08/02/2013	Revisions de la commune LT / Revisione e integrazioni comuni LT	G. VERONANO (R. Commune)	M. PAVALEO

Code / Codice	P	D	C	I	A	T	S	3	1	8	2	4	A	A	P	L	A
INDIRIZZO ED / ADDRESS ED	CDA	g	f	g	g	g	g	g	g	g	g	g	g	g	g	g	g

SCHELE / SCALA: 1:1000
 L'ITF spa - 10077 Avenue de la Motte, BP 00001 - F-67000 CHAMBERY CEDEX 1 (France)
 The Italian Railway Company - Via Cavour 403 00192 - T. +39 06 49999922
 Proprietà ITF - Tous droits réservés - Proprietà ITF - Tutti i diritti riservati

LEGENDA

Dt	Lunghezza di transizione
Dr	Distanza di riconoscimento
DV	Differenza Velocità
[Green Box]	Condizione verificata
[Yellow Box]	Condizione Sconsigliata
[Red Box]	Condizione non verificata

Piana di Susa / Plaine de Susa
 Diagramma delle velocità / Diagramme des vitesses
 Scala 1:1000 in A1 / Echelle 1:1000 en A1

