Piana di Susa / Plaine de Susa
Diagramma di visibilita' altimetrica
Scala 1:1000 in A1 / Echelle 1:1000 en A1

Scala X 1: 1000.000 Scala Y 1: 1000.000

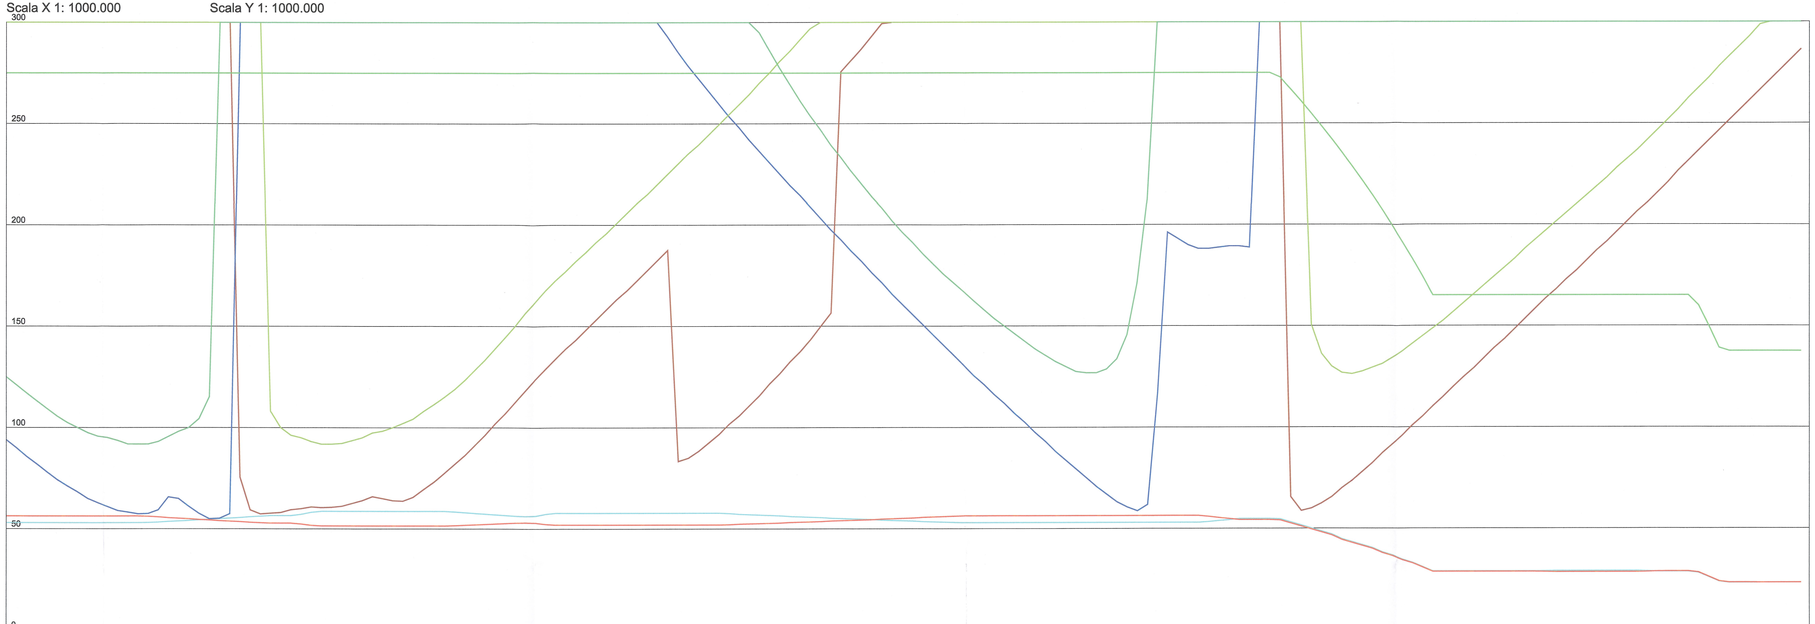

LEGENDA

Dvs_dx	Distanza di visuale libera per il sorpasso _corsia sinistra
Dvs_sx	Distanza di visuale libera per il sorpasso _corsia destra
Ds	Distanza di visibilità per il sorpasso
Dva_dx	Distanza di visuale libera per l'arresto_corsia destra
Dva_sx	Distanza di visuale libera per l'arresto_corsia sinistra
Da_sx	Distanza di arresto_corsia sinistra
Da_dx	Distanza di arresto_corsia destra
	Condizione verificata
	Condizione non verificata

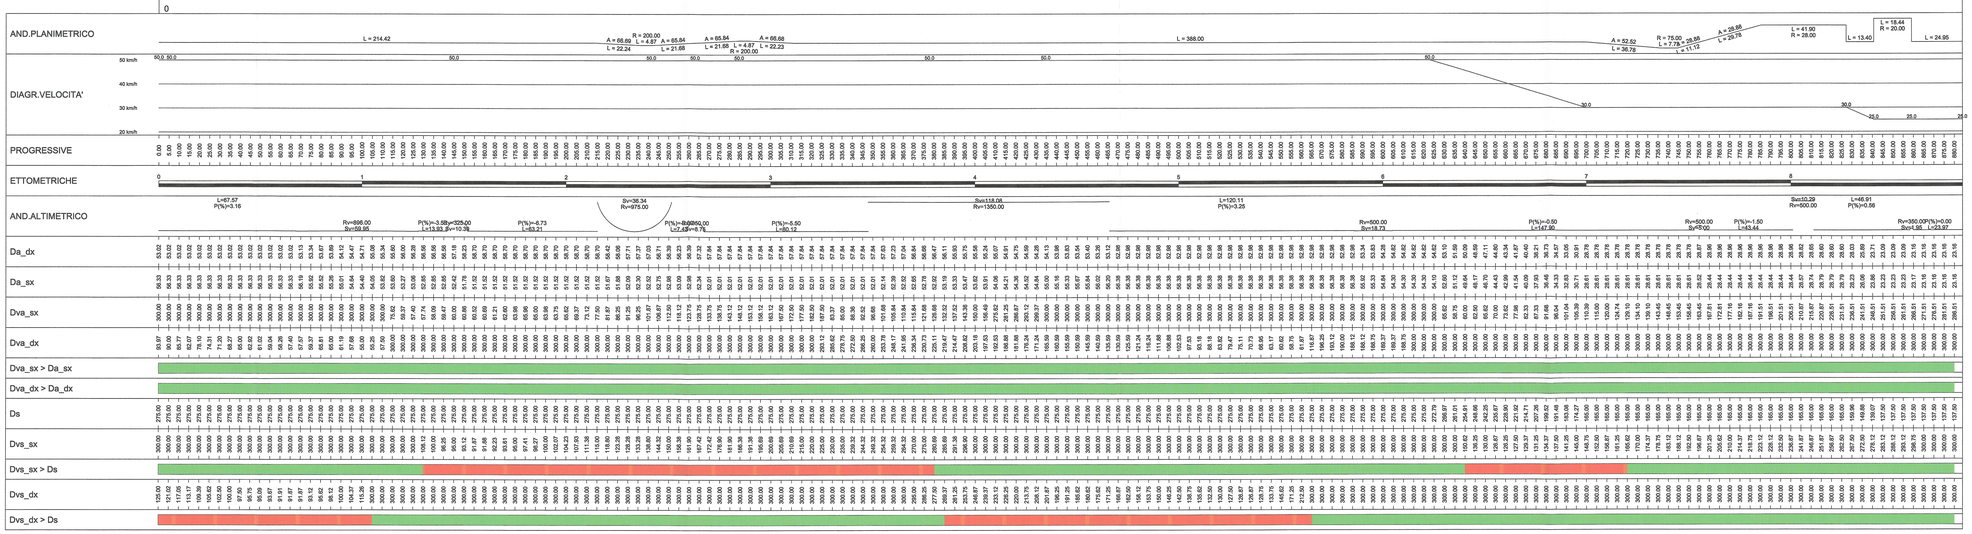

SCALA GRAFICA 1:1000
ECHELLE GRAPHIQUE 1:1000
0 10 20 50 100 m

RIFERIMENTI / REFERENCES :

PD2_C3A_0051_50-70-10_10-01_Relazione tecnico - illustrativa;
PD2_C3A_1800_50-74-10_30-01_Planimetrie e profilo longitudinale;
PD2_C3A_1826_50-74-10_80-02_Diagrammi di visibilità - 1 di 2

PIANO DI LOCALIZZAZIONE / VUE D'ENSEMBLE

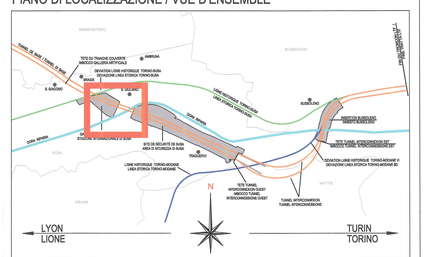

TELT
LIAISON LYON - TURIN / COLLEGAMENTO TORINO - LIONE
Partie commune franco-italienne
Section transfrontalière
Parte comune italo-francese
Sezione transfrontaliera

NOUVELLE LIGNE LYON TURIN - NUOVA LINEA TORINO LIONE
PARTIE COMMUNE FRANCO-ITALIENNE - PARTE COMUNE ITALO-FRANCESE

REVISION DE L'AVANT-PROJET DE REFERENCE - REVISIONE DEL PROGETTO DEFINITIVO
CUP C11J05000030001

GENIE CIVIL - OPERE CIVILI

PLAINE DE SUSA - PIANA DI SUSA
VOIRIE MINEUR - VIABILITA' MINORE
RUE MONTELLO - VIA MONTELLO

RUE MONTELLO - DIAGRAMMES DES VIABILITES - 2de2
VIA MONTELLO - DIAGRAMMA DI VISIBILITA' - 2di2

Indice	Date / Data	Modifications / Modifiche	Etabli par / Concepito da	Vérifié par / Controllato da	Autorisé par / Autorizzato da
0	25/01/2013	Première diffusion / Prima emissione	G. VERGNANO (St. Quarenta)	M. RUSSO C. DOVIERE	L. CHANTRON M. PANTALEO
A	09/02/2013	Révision suite aux commentaires LTF / Revisione a seguito commenti LTF	G. VERGNANO (St. Quarenta)	M. RUSSO C. DOVIERE	L. CHANTRON M. PANTALEO

Tecnimont Civil Construction
Dott. Ing. Aldo Mancarella
Ordine Ingegneri Prov. TO n. 6071 R

DOTT. ING. RUSSO MARCO MONTTO ALL'ALBO PROFESSIONALE COL.N. 10295

Code / Doc	P	D	2	C	3	A	T	S	3	1	8	2	6	A	A	P	P	L	A
	Phase / Fase			Sigle étude / Sigla						Numéro				Indice	Statut / Stato			Type / Tipo	

INDIRIZZO GEO / ADRESSE GEO: C3A | # | # | 50 | 74 | 10 | 60 | 03

ECHELLE / SCALA 1:1000

LTF sas - 1091 Avenue de la Scitaie BP 80631 - F-73006 CHAMBERY CEDEX (France)
Tél.: +33 (0) 4.79.68.86.50 - Fax: +33 (0) 4.79.68.56.75
RCS Chambery 439 586 952 - TVA : FR 03439586952
Propriété LTF Tous droits réservés - Proprietà LTF Tutti i diritti riservati

Ce projet est cofinancé par l'Union européenne dans le cadre du MIE (2014-2019)

Questo progetto è cofinanziato dall'Unione europea nell'ambito del MIE (2014-2019)