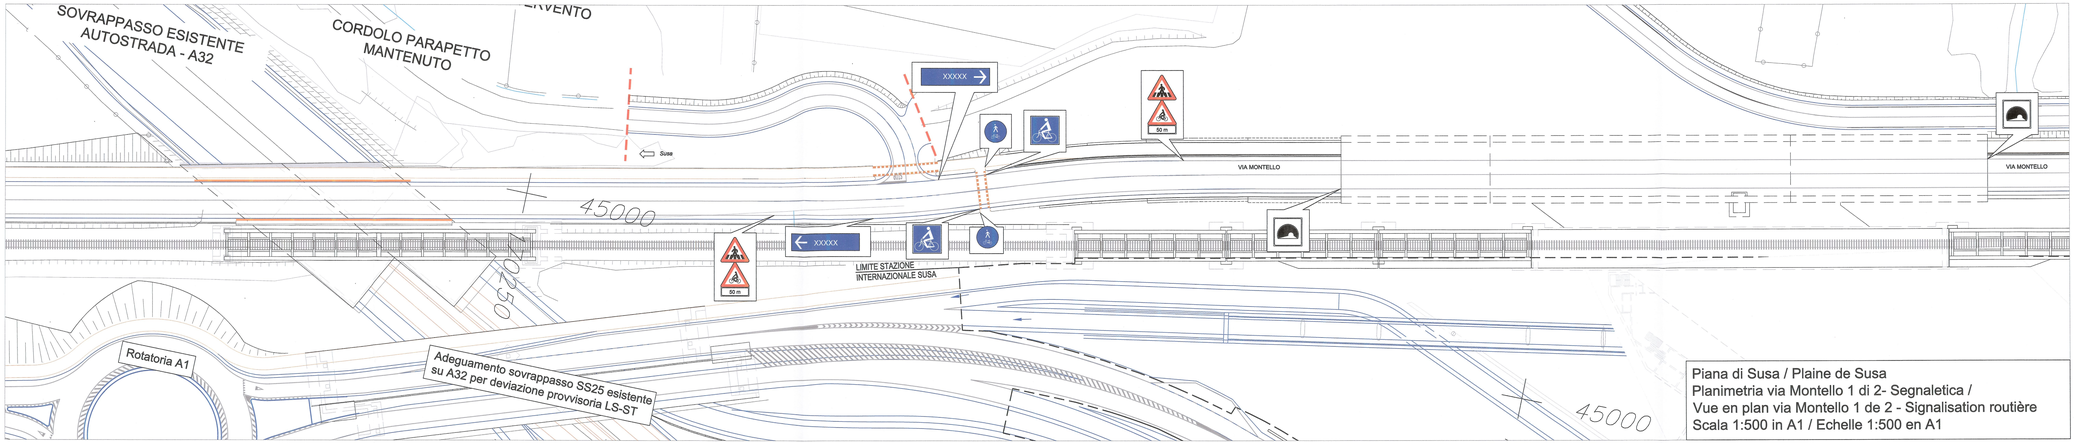

Piana di Susa / Plaine de Susa
Planimetria via Montello 1 di 2- Segnaletica /
Vue en plan via Montello 1 de 2 - Signalisation routière
Scala 1:500 in A1 / Echelle 1:500 en A1

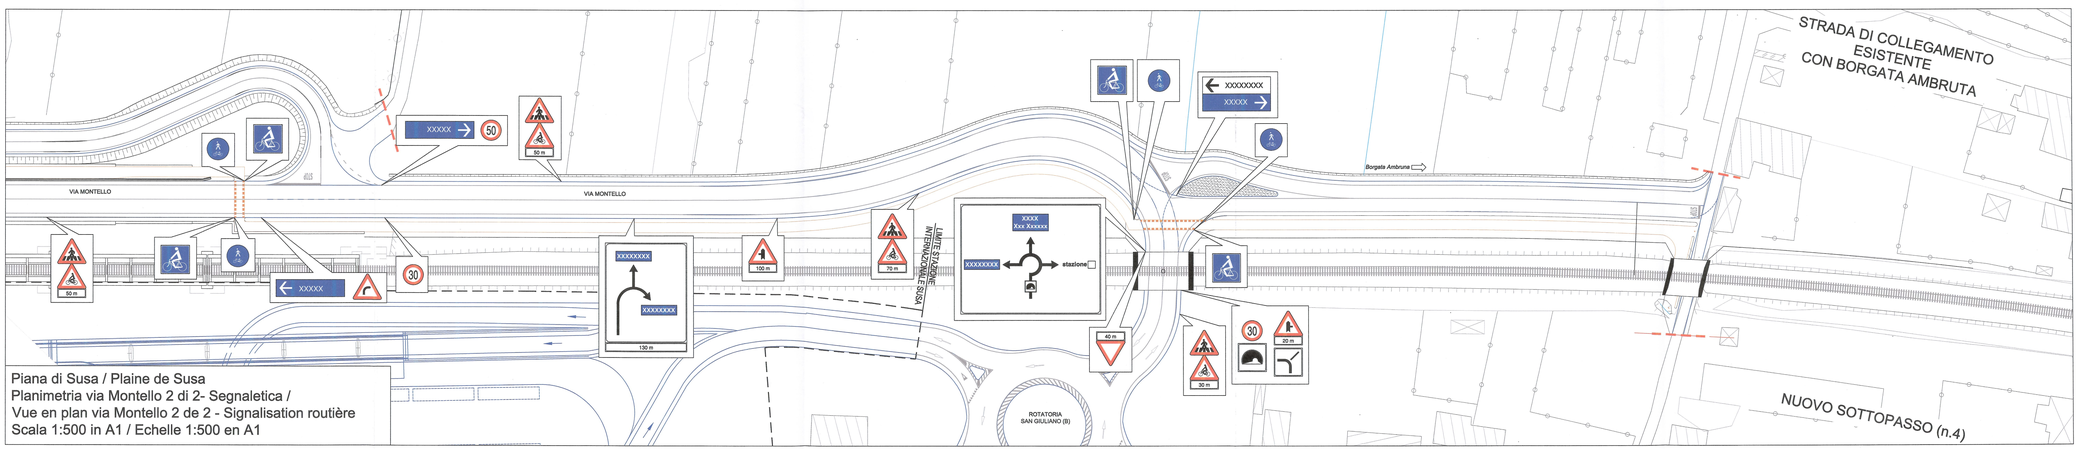

Piana di Susa / Plaine de Susa
Planimetria via Montello 2 di 2- Segnaletica /
Vue en plan via Montello 2 de 2 - Signalisation routière
Scala 1:500 in A1 / Echelle 1:500 en A1

LEGENDA SEGNALETICA VERTICALE

- PREAVVISO DI DARE PRECEDENZA — Fig. II 38 Art.108 D.P.R.495/92 e s.m.i.
- ATTRAVERSAMENTO CICLABILE — Fig. II 14 Art. 88 D.P.R. 495/92 e s.m.i.
- ATTRAVERSAMENTO PEDONALE — Fig. II 13 Art. 88 D.P.R. 495/92 e s.m.i.
- CURVA A DESTRA — Fig. II 4 Art. 88 D.P.R. 495/92 e s.m.i.
- INTERSEZIONE A "T" CON DIRITTO DI PRECEDENZA — Fig. II 43 b-c Art. 112 D.P.R. 495/92 e s.m.i.
- CIRCOLAZIONE ROTATORIA — Fig. II 27 Art. 96 D.P.R.495/92 e s.m.i.
- LIMITE MASSIMO DI VELOCITA' (valore del limite indicato in planimetria) — Fig. II 50 Art. 116 D.P.R.495/92 e s.m.i.
- PERCORSO PEDONALE E CICLABILE — Fig. II 92/b Art. 122 D.P.R.495/92 e s.m.i.
- BICICLETTA — Fig. II 131 Art.125 D.P.R.495/92 e s.m.i.
- PANNELLO INTEGRATIVO DISTANZA — Mod. II 1/a Art.83 (requisito: Art.84 comma 3)
- SEGNALI DI DIREZIONE URBANI — Fig. II 248 Art. 128 D.P.R.495/92 e s.m.i.
- ANDAMENTO DELLA STRADA PRINCIPALE — Mod. II 7 Art.83 D.P.R.495/92 e s.m.i.
- GALLERIA — Fig. II 316 Art.135 D.P.R.495/92 e s.m.i.
- SEGNALE DI PREAVVISO DI INTERSEZIONE URBANA — Fig. II 233 Art. 127 D.P.R.495/92 e s.m.i.
- SEGNALE DI PREAVVISO DI INTERSEZIONE URBANA ROTATORIA — Fig. II 237 Art. 127 D.P.R.495/92 e s.m.i.

N.B.: DA PREVEDERE DELINEATORI NORMALI DI MARGINE, DA POSIZIONARSI SECONDO QUANTO INDICATO DALL'ART. 173 DEL D.P.R. 495/92 e s.m.i./92 E S.M.I.

LEGENDA BARRIERE DI SICUREZZA

BARRIERA SINGOLA - CLASSE H4 - SU MANUFATTO

LEGENDA SEGNALETICA ORIZZONTALE

- STRISCE LONGITUDINALI CONTINUE DI SEPARAZIONE DEI SENSI DI MARCIA E DI MARGINE DELLA CARREGGIATA — Larghezza di 12 cm — Fig. II 415 Art.138 D.P.R.495/92 e s.m.i.
- ISOLA DI TRAFFICO (La pavimentazione in planimetria è puramente indicativa) — Fig. II 446 Art.150 D.P.R.495/92 e s.m.i.
- STRISCIA TRASVERSALE DI DARE PRECEDENZA (La rappresentazione in planimetria è puramente indicativa) — Fig. II 433 Art.144 D.P.R.495/92 e s.m.i. - strada di tipo F
- TRIANGOLO ELONGATO COMPLEMENTARE DEL SEGNALE VERTICALE "DARE LA PRECEDENZA" — Fig. II 442a Art.148 D.P.R.495/92 e s.m.i. - strada di tipo F
- FERMARSI E DARE PRECEDENZA — Fig. II 432/C Art.144 D.P.R. 495/92 e s.m.i.

SCALA GRAFICA / ECHELLE GRAPHIQUE
0 5 10 25 50 m

N

SISTEMA DI RIFERIMENTO LTF 2004c /
SYSTEME DE REFERENCE LTF 2004c

RIFERIMENTI / REFERENCES :

PD2_C3A_0051_50-70-10_10-01_Relazione tecnico - Illustrativa;
PD2_C3A_1639_50-70-10_30-07_Planimetria generale zona Nord Dora;
PD2_C3A_1824_50-74-10_60-01_Diagramma delle Velocità.

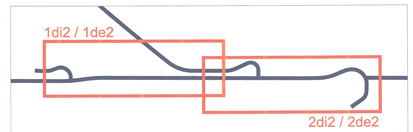

PIANO DI LOCALIZZAZIONE / VUE D'ENSEMBLE

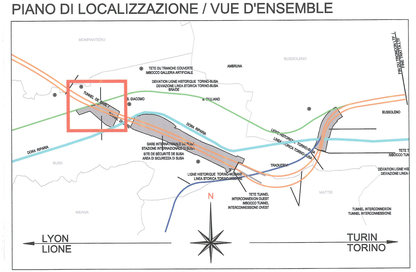

LIAISON LYON - TURIN / COLLEGAMENTO TORINO - LIONE

Partie commune franco-italienne
Section transfrontalière

Parte comune italo-francese
Sezione transfrontaliera

NOUVELLE LIGNE LYON TURIN - NUOVA LINEA TORINO LIONE
PARTIE COMMUNE FRANCO-ITALIENNE - PARTE COMUNE ITALO-FRANCESE

REVISION DE L'AVANT-PROJET DE REFERENCE - REVISIONE DEL PROGETTO DEFINITIVO
CUP C11J05000030001

GENIE CIVIL - OPERE CIVILI

PLAINE DE SUSA - PIANA DI SUSA
VOIRIE MINEUR - VIABILITA' MINORE
RUE MONTELLO - VIA MONTELLO

VUE EN PLAN DE LA SIGNALISATION ROUTIÈRE
PLANIMETRIA DELLA SEGNALETICA

Indice	Date / Data	Modifications / Modifiche	Etabli par / Concepito da	Vérifié par / Controllato da	Autorisé par / Autorizzato da
0	08/02/2013	Première diffusion suivante commentaires LTF / Prima emissione a seguito commenti LTF	G. VERGNANO (St. Quarenta)	M. RUSSO C. DONIBERE	L. CHANTRON M. PANTALEO
A	08/02/2013	Révision suite aux commentaires LTF / Revisione a seguito commenti LTF	G. VERGNANO (St. Quarenta)	M. RUSSO C. DONIBERE	L. CHANTRON M. PANTALEO

Tecnimont Civil Construction
Dott. Ing. Aldo Mancarella
Ordine Ingegneri Prov. TO n. 8677 R

DOTT. ING. RUSSO MARCO
SEGRETO ALL'ALBO
PROFESSIONALE
COL.N. 12285 R

Code / Doc	Phase / Fase	Sigle étude / Sigla	Emetteur / Emittente	Numéro	Indice	Statut / Stato	Type / Tipo
P D 2 C 3 A T S 3 1 8 3 0 A						A	P P L A

INDIRIZZO GED / ADRESSE GED	C3A	#	F	50	74	10	30	11

ECHELLE / SCALA
1:500

LTF sas - 1091 Avenue de la Boisse BP 80631 - F-73006 CHAMBERY CEDEX (France)
Tél.: +33 (0) 4.79.68.56.50 - Fax: +33 (0) 4.79.68.56.75
RCS Chambéry 439 556 952 - TVA FR 03439556952
Propriété LTF Tous droits réservés - Proprietà LTF Tutti i diritti riservati

LYON TURIN FERROVIAIRE

Ce projet est cofinancé par l'Union Européenne
Questo progetto è cofinanziato dall'Unione Europea