PERCORSI INTERRATI - GALLERIA VIA MONTELLO (L=159 ml) PARTE 1
Scala 1:200

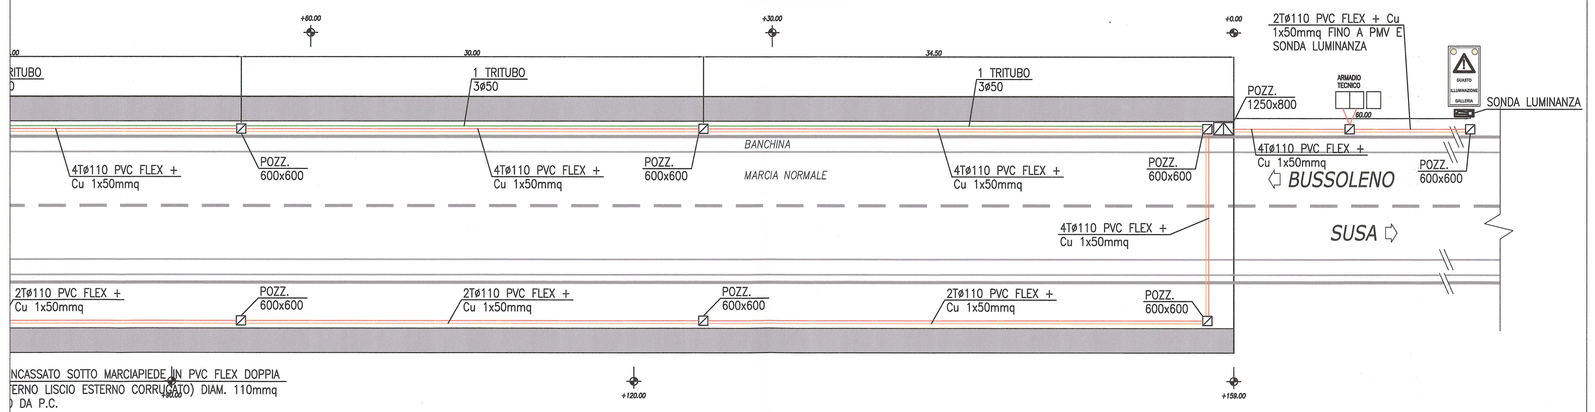

PERCORSI AEREI - GALLERIA VIA MONTELLO (L=159 ml) PARTE 1
Scala 1:200

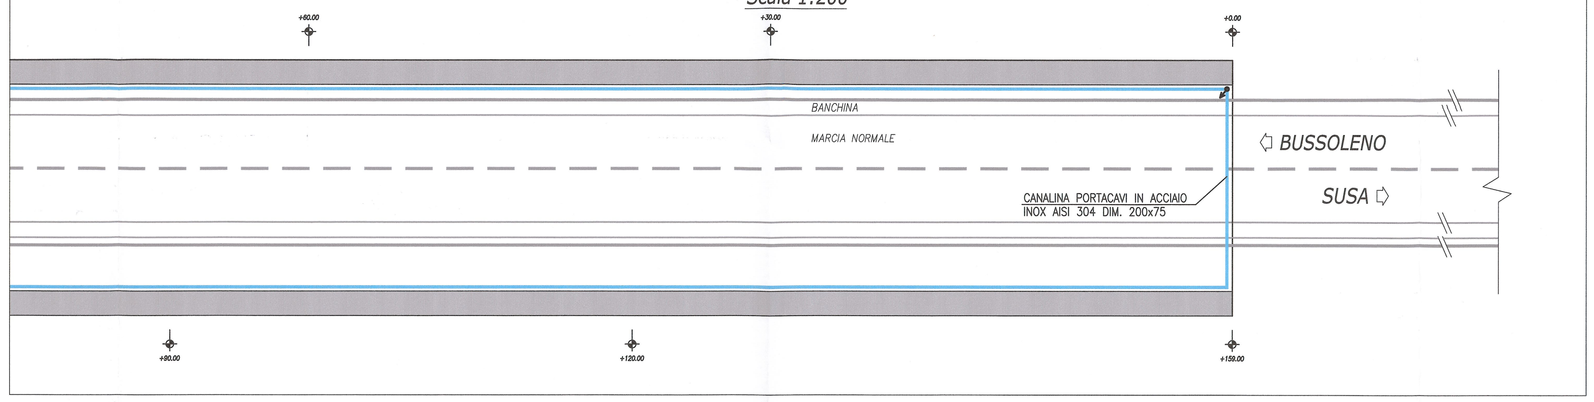

PERCORSI INTERRATI - GALLERIA VIA MONTELLO (L=159 ml PARTE 2
Scala 1:200

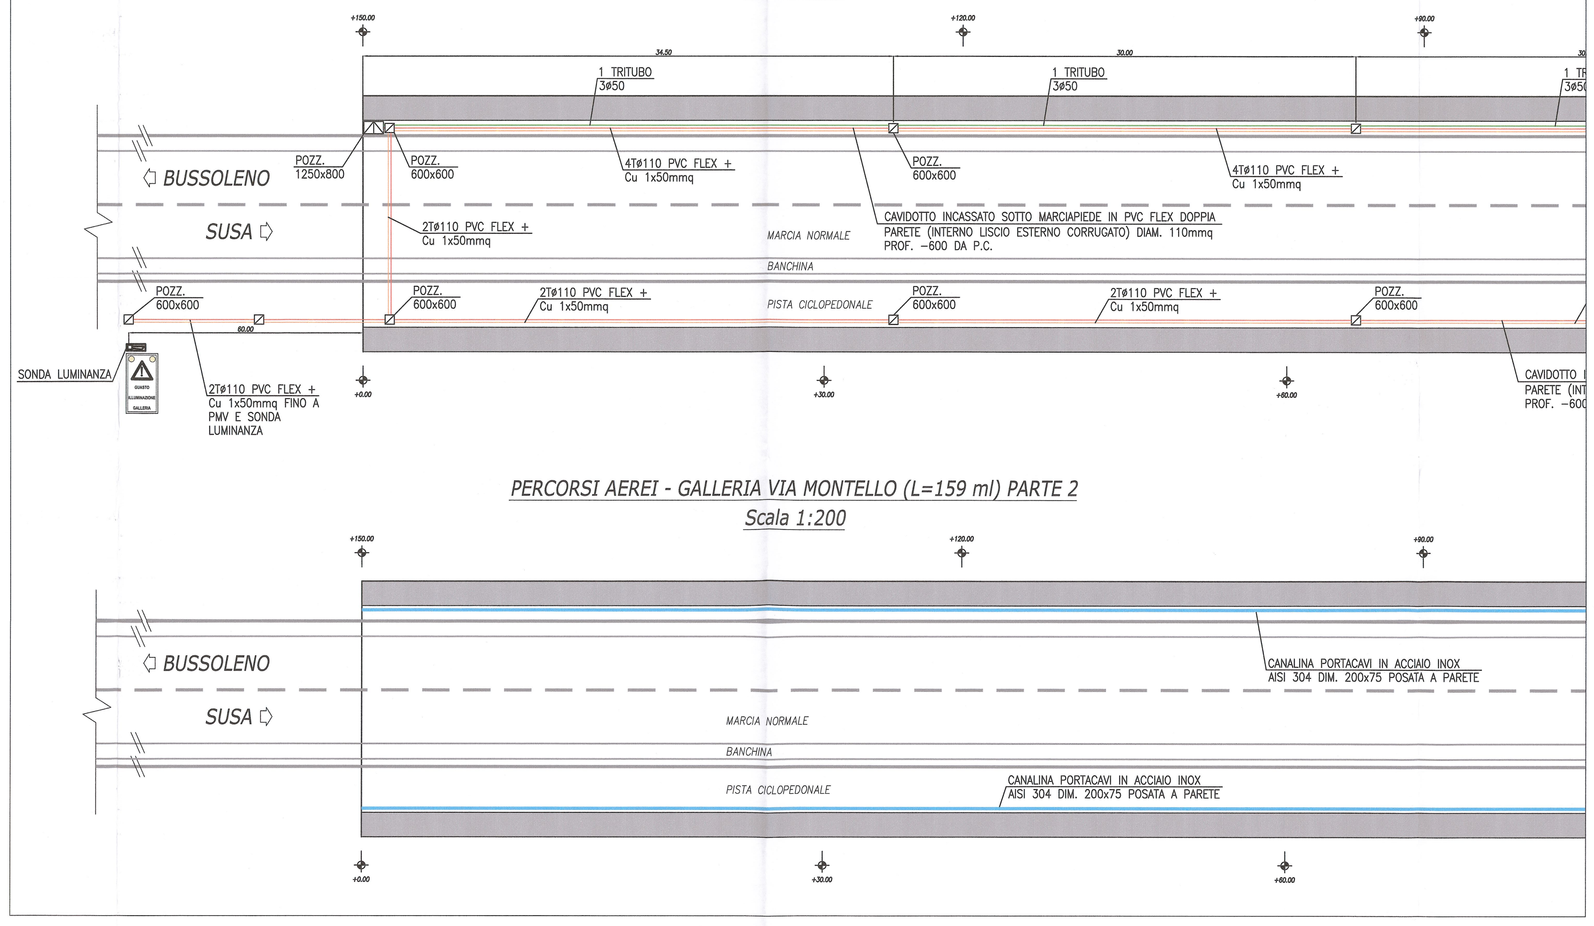

PERCORSI AEREI - GALLERIA VIA MONTELLO (L=159 ml) PARTE 2
Scala 1:200

TIPICO POZZETTO CAVIDOTTI ELETTRICI

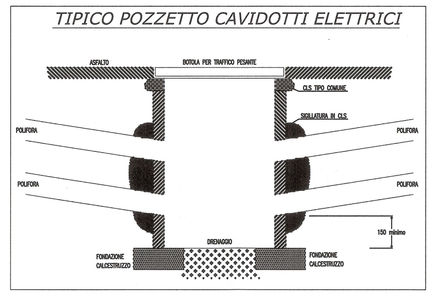

DETTAGLIO STAFFE DI SOSTEGNO CANALINE E APP. ILL.

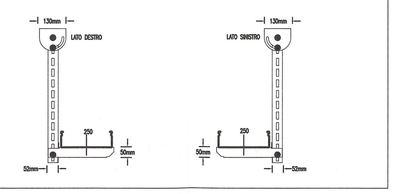

LEGENDA DEI SIMBOLI

SIMBOLO	DESCRIZIONE
	TRITUBO COMPOSTO DA 3 TUBI ø 50 PER FUTURA POSA FIBRA OTTICA E/O PER SEGNALI TELECOMUNICAZIONI
	CAVIDOTTO INCASSATO SOTTO MARCIAPIEDE IN PVC FLEX DOPPIA PARETE (INTERNO LISCIO ESTERNO CORRUGATO) DIAM. 110mmq PROF. –600 DA P.C. (B.T. + SPECIALI)
	CORDA NUDA DI RAME 1x50mmq INTERRATA (ORGANO DISPERDENTE)
	PASSERELLA/CANALINA PORTACAVI IN ACCIAIO INOX AISI 304 POSATO IN VOLTA O A PARETE (DIMENSIONI RIPORTATE IN PIANTA)
	POZZETTO IN CLS VIBRATO DIM. 600x600x800mm COMPLETO DI BOTOLA CARRABILE IN GHISA
	POZZETTO IN CLS VIBRATO DIM. 1250x800x800mm PER TRITUBO COMPLETO DI BOTOLA CARRABILE IN GHISA
	SENSORE LUMINANZA ESTERNA MONTATO SU PALINA H=3/4m (SEGNALE 4÷20mA)
	CARTELLO IN ACCIAIO CON LED DI AVVERTIMENTO: GUASTO ILLUMINAZIONE IN GALLERIA POSATO A 60 m DA IMBOCCO GALLERIA

PARTICOLARE PASSERELLA IN DISCESA 90°

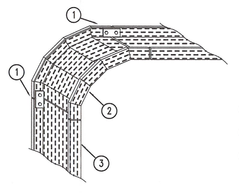

1. GUARD. M ACCIAIO INOX (AISI 304) COMPLETO DI BULLONI
2. PASSERELLA CURVA IN DISCESA 90° ASOLATA 300x750mm IN ACCIAIO INOX (AISI 304)
3. PASSERELLA RIDONDANZA E FORNITURA 300x750mm IN ACCIAIO INOX (AISI 304)

PARTICOLARE PASSERELLA IN SALITA 90°

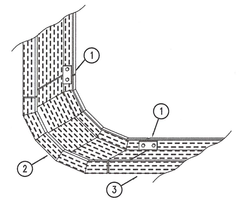

1. GUARD. M ACCIAIO INOX (AISI 304) COMPLETO DI BULLONI
2. PASSERELLA CURVA IN SALITA 90° ASOLATA 300x750mm IN ACCIAIO INOX (AISI 304)
3. PASSERELLA RIDONDANZA E FORNITURA 300x750mm IN ACCIAIO INOX (AISI 304)

PARTICOLARE PASSERELLA CURVA PIANA 90°

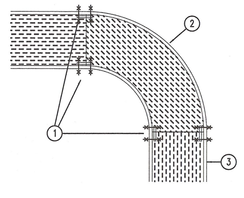

1. GUARD. M ACCIAIO INOX (AISI 304) COMPLETO DI BULLONI
2. PASSERELLA CURVA PIANA 90° ASOLATA 300x750mm IN ACCIAIO INOX (AISI 304)
3. PASSERELLA RIDONDANZA E FORNITURA 300x750mm IN ACCIAIO INOX (AISI 304)

PARTICOLARE PASSERELLA CURVA PIANA 45°

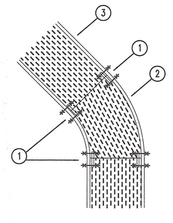

1. GUARD. M ACCIAIO INOX (AISI 304) COMPLETO DI BULLONI
2. PASSERELLA CURVA PIANA 45° ASOLATA 300x750mm IN ACCIAIO INOX (AISI 304)
3. PASSERELLA RIDONDANZA E FORNITURA 300x750mm IN ACCIAIO INOX (AISI 304)

PARTICOLARE PASSERELLA DERIVAZIONE A "T"

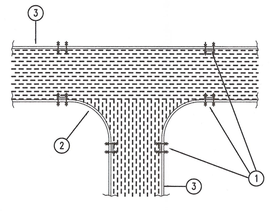

1. GUARD. M ACCIAIO INOX (AISI 304) COMPLETO DI BULLONI
2. PASSERELLA DERIVAZIONE A "T" ASOLATA 300x750mm IN ACCIAIO INOX (AISI 304)
3. PASSERELLA RIDONDANZA E FORNITURA 300x750mm IN ACCIAIO INOX (AISI 304)

SCALA GRAFICA / ECHELLE GRAPHIQUE

0 2 4 10 20 m

RIFERIMENTI / REFERENCES :

PD2_C3A_5036_50-70-10_10-04_Relazione tecnica e di calcolo illuminazione in sottopasso
PD2_C3A_1800_50-74-10_30-01_Planimetria e profilo longitudinale;
PD2_C3A_5031_50-74-10_60-05_Illuminazione sottopasso - Pianta;
PD2_C3A_5034_50-74-10_60-08_Illuminazione - Schemi elettrici

PIANO DI LOCALIZZAZIONE / VUE D'ENSEMBLE

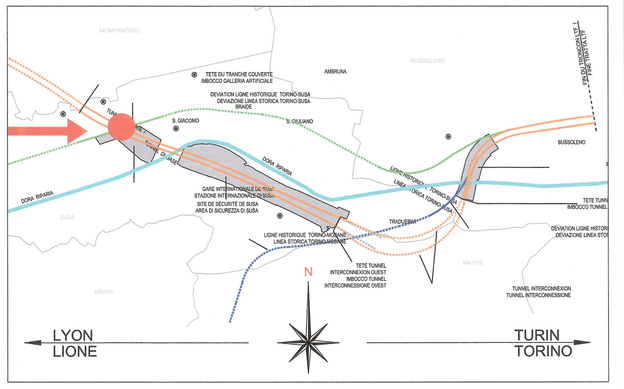

LIAISON LYON - TURIN / COLLEGAMENTO TORINO - LIONE

Partie commune franco-italienne
Section transfrontalière

Parte comune italo-francese
Sezione transfrontaliera

NOUVELLE LIGNE LYON TURIN - NUOVA LINEA TORINO LIONE
PARTIE COMMUNE FRANCO-ITALIENNE - PARTE COMUNE ITALO-FRANCESE

REVISION DE L'AVANT-PROJET DE REFERENCE - REVISIONE DEL PROGETTO DEFINITIVO
CUP C11J05000030001

GENIE CIVIL - OPERE CIVILI

PLAINE DE SUSA - PIANA DI SUSA
VOIRIE MINEUR - VIABILITA' MINORE
RUE MONTELLO ET VOIRIE LOCAL - VIA MONTELLO E VIABILITA' LOCALE

ECLAIRAGE PASSAGE INFERIEUR RUE MONTELLO - VOIES ELETRIQUES
ILLUMINAZIONE SOTTOPASSO VIA MONTELLO - PERCORSI ELETTRICI

Indice	Data / Date	Modifications / Modifiche	Etabli par / Concepito da	Vérifié par / Controllato da	Autorisé par / Autorizzato da
0	25/01/2013	Première diffusion / Prima emissione	G. VERGNANO (St. Quaranta)	M. RUSSO C. DONNEIENE	L. CHANTRON M. PANTALEO
A	09/02/2013	Passage au statut AP / Passaggio allo stato AP	G. VERGNANO (St. Quaranta)	M. RUSSO C. DONNEIENE	L. CHANTRON M. PANTALEO

Tecnimont Civil Construction
Dott. Ing. Aldo Manzanella
Ordine Ingegneri Prov. TO n. 6271 E

DOTT. ING. RUSSO MARCO ISCRITTO ALL'ALBO PROFESSIONALE COL N. 12263

Code Doc	P	D	2	C	3	A	T	S	3	5	0	3	2	Indice A	A	P	P	L	A
	Phase / Fase			Sigle étude / Sigla			Émetteur / Emittente			Numero					Statut / Stato			Type / Tipo		

ADRESSE GED / INDIRIZZO GED	C3A	//	50	74	10	60	06

ÉCHELLE / SCALA
1:200

LTF sas - 1091 Avenue de la Boisse BP 80031 - F-73006 CHAMBERY CEDEX (France)
Tél.: +33 (0) 4.79.68.56.50 - Fax: +33 (0) 4.79.68.56.75
RCS Chambéry 439 556 952 - TVA FR 03439556952

Propriété LTF Tous droits réservés - Proprietà LTF Tutti i diritti riservati

LYON TURIN FERROVIAIRE

Ce projet est cofinancé par l'Union européenne (50) FEDER

Questo progetto è cofinanziato dall'Unione europea (50%) FESR