Piana di Susa / Plaine de Susa
Planimetria / Vue en plan
Scala 1:1000 / Echelle 1:1000

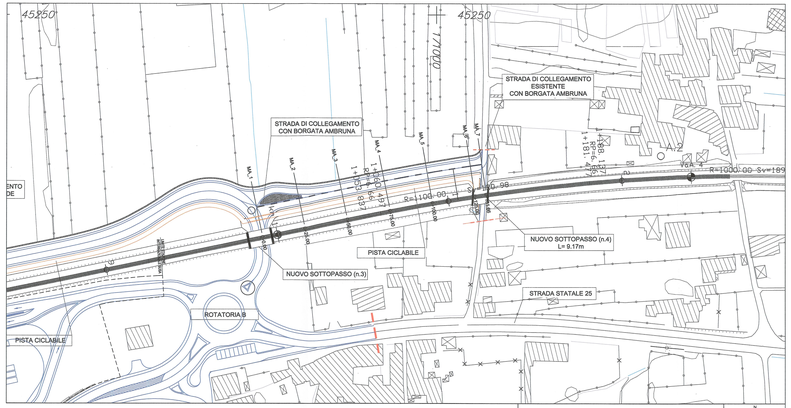

Planimetria / Vue en plan
Scala 1:1000 / Echelle 1:1000

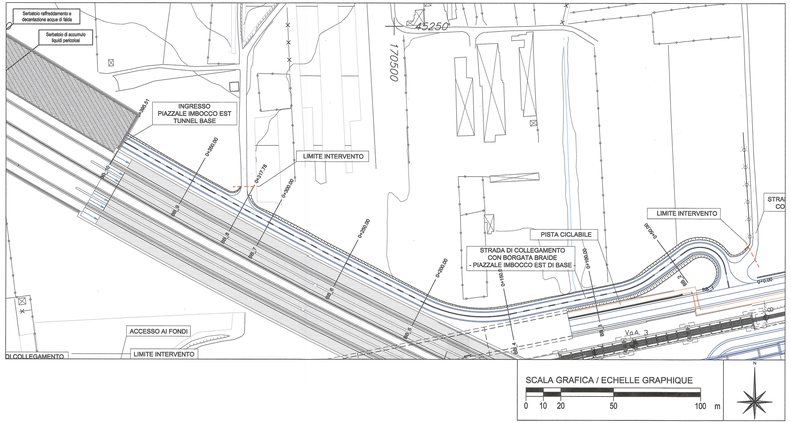

Profilo longitudinale / Profile en long
Scala 1:1000/100 / Echelle 1:1000/100

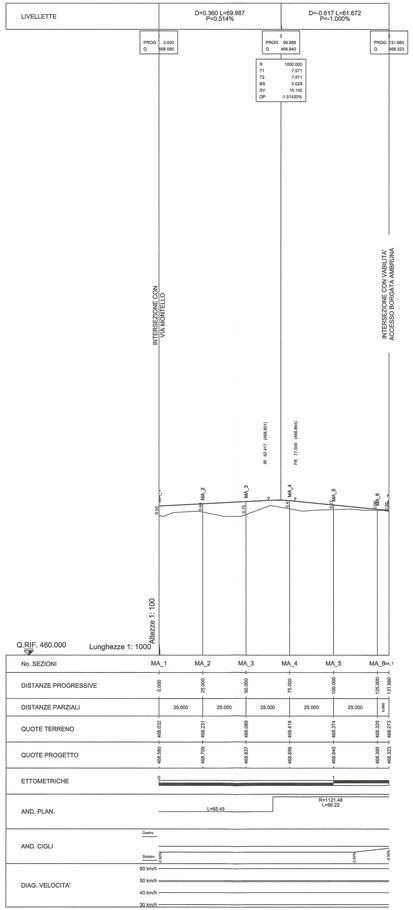

No. SEZIONI	MA_1	MA_2	MA_3	MA_4	MA_5	MA_6
DISTANZE PROGRESSIVE	0,000	25,000	50,000	75,000	100,000	125,000
DISTANZE PARZIALI		25,000	25,000	25,000	25,000	25,000
QUOTE TERRENO	468,632	468,231	468,088	468,418	468,374	468,329
QUOTE PROGETTO	468,580	468,709	468,837	468,899	468,840	468,399
ETTOMETRICHE	0				1	
AND. PLAN.			L=65,49		R=1121,48 L=69,22	
AND. CIGLI	Destro / Sinistro					
DIAG. VELOCITA'	60 km/h / 50 km/h / 40 km/h / 30 km/h					

Profilo longitudinale / Profile en long
Scala 1:1000/100 / Echelle 1:1000/100

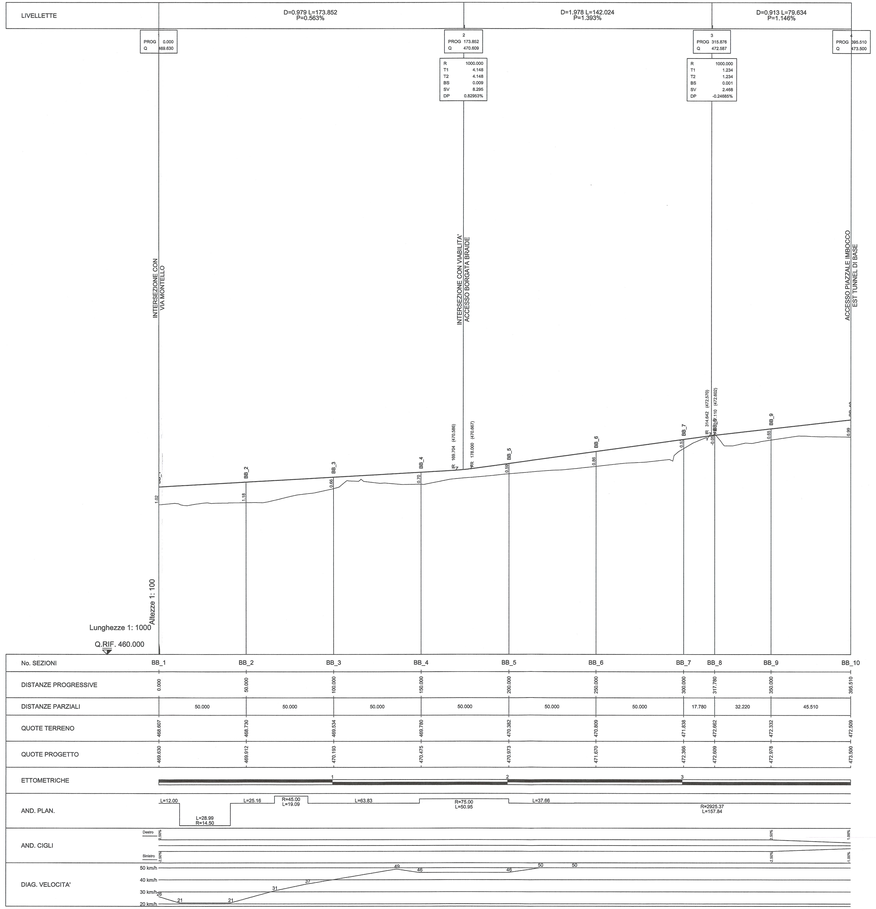

No. SEZIONI	BB_1	BB_2	BB_3	BB_4	BB_5	BB_6	BB_7	BB_8	BB_9	BB_10
DISTANZE PROGRESSIVE	0,000	50,000	100,000	150,000	200,000	250,000	300,000	317,780	350,000	395,510
DISTANZE PARZIALI		50,000	50,000	50,000	50,000	50,000	50,000	17,780	32,220	45,510
QUOTE TERRENO	469,607	469,732	469,534	470,193	470,352	470,809	471,636	471,636	472,092	472,288
QUOTE PROGETTO	469,620	469,612	470,175	469,780	470,573	470,809	472,396	472,609	472,878	472,944
ETTOMETRICHE										
AND. PLAN.	L=12,00	L=28,99 R=14,50	L=25,16	R=45,00 L=49,09	L=63,83	R=75,00 L=50,95	L=37,66		R=2925,37 L=157,84	
AND. CIGLI	Destro / Sinistro									
DIAG. VELOCITA'	50 km/h / 40 km/h / 30 km/h / 20 km/h									

SYSTEME DE REFERENCE LTF 2004c /
SISTEMA DI RIFERIMENTO LTF 2004c

RIFERIMENTI / REFERENCES :

P03-CSA--0001_50-70-10_10-01_Relazione tecnico - illustrativa
P03-CSA--1535_50-70-10_30-07_Planimetria generale zona Nord Dora
da P02_CSA-1802_50-74-15_40-01_Viabilità imbocco TdB e Ambruna - Sezioni tipologiche
a P02_CSA_1804_50-74-15_40-02_Viabilità imbocco TdB e Ambruna - Sezioni trasversali

PIANO DI LOCALIZZAZIONE / VUE D'ENSEMBLE

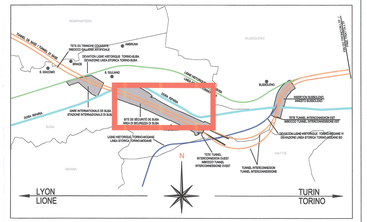

LIAISON LYON - TURIN / COLLEGAMENTO TORINO - LIONE

Partie commune franco-italienne
Section transfrontalière

Parte comune italo-francese
Sezione transfrontaliera

NOUVELLE LIGNE LYON TURIN - NUOVA LINEA TORINO LIONE
PARTIE COMMUNE FRANCO-ITALIENNE - PARTE COMUNE ITALO-FRANCESE

REVISION DE L'AVANT-PROJET DE REFERENCE - REVISIONE DEL PROGETTO DEFINITIVO
CUP C11J05000030001

GENIE CIVIL - OPERE CIVILI

PLAINE DE SUSA - PIANA DI SUSA
VOIRIE MINEUR - VIABILITA' MINORE
VOIRIE LOCAL - VIABILITA' LOCALE

VOIRE TETE TdB ET AMBRUNA - VUE EN PLAN ET PROFIL EN LONG
VIABILITA' IMBOCCO TdB E AMBRUNA - PLANIMETRIA E PROFILO LONGITUDINALE

Indice	Date / Data	Modifications / Modifiche	Etabli par / Concepito da	Vérifié par / Controllato da	Autorisé par / Autorizzato da
0	25/01/2013	Première diffusion / Prima emissione	G. VERGNANO (St. Guarnaro)	M. RUSSO C. CHANTRON	L. CHANTRON M. PANTALEO
A	09/02/2013	Révision suite aux commentaires LTF / Revisione a seguito commenti LTF	G. VERGNANO (St. Guarnaro)	M. RUSSO C. CHANTRON	L. CHANTRON M. PANTALEO

Tecnimont Civil Construction
Dott. Ing. Aldo Mancarella
Ordine Ingegneri Prov. di Torino n. 6

ORDINE DEGLI INGEGNERI DELLA PROVINCIA DI TORINO
DOTT. ING. MARCO RUSSO
ISCRITTO ALL'ALBO PROFESSIONALE
COLL.N. 12585

Code / Doc																							
Code	P	D	2	C	3	A	T	S	3	1	8	0	1	A	A	P	P	L	A				
Doc	Phase / Fase			Type étude / Tipo				Numéro / Numero						Indice	Status / Stato			Type / Tipo					

INDIRIZZO GED / ADRESSE GED	CSA	//	F	00	74	15	30	01

ÉCHELLE / SCALA
1:1000 / 1:100

LTF sas - 1285 Avenue de la Boisse BP 80631 - F-73006 CHAMBERY CEDEX (France)
Tél. +33 (0) 4.79.68.56.50 - Fax +33 (0) 4.79.68.55.76
RCS Chambéry 439 886 982 - TVA FR 05439886982

Propriété LTF Tous droits réservés - Proprietà LTF Tutti i diritti riservati

LYON TURIN FERROVIAIRE

Ce projet a bénéficié d'une aide financière de l'Union européenne
Questo progetto ha beneficiato di un finanziamento dell'Unione europea