


SEZIONE TIPO - Piattaforma stradale TIPO F2

IN ACCOSTAMENTO ALL'INNALZAMENTO DELLA LINEA STORICA SUSA-TORINO


Argine	Banchina	Corsia	Corsia	Banchina	Pista ciclabile
125	100	325	325	100	250
800					

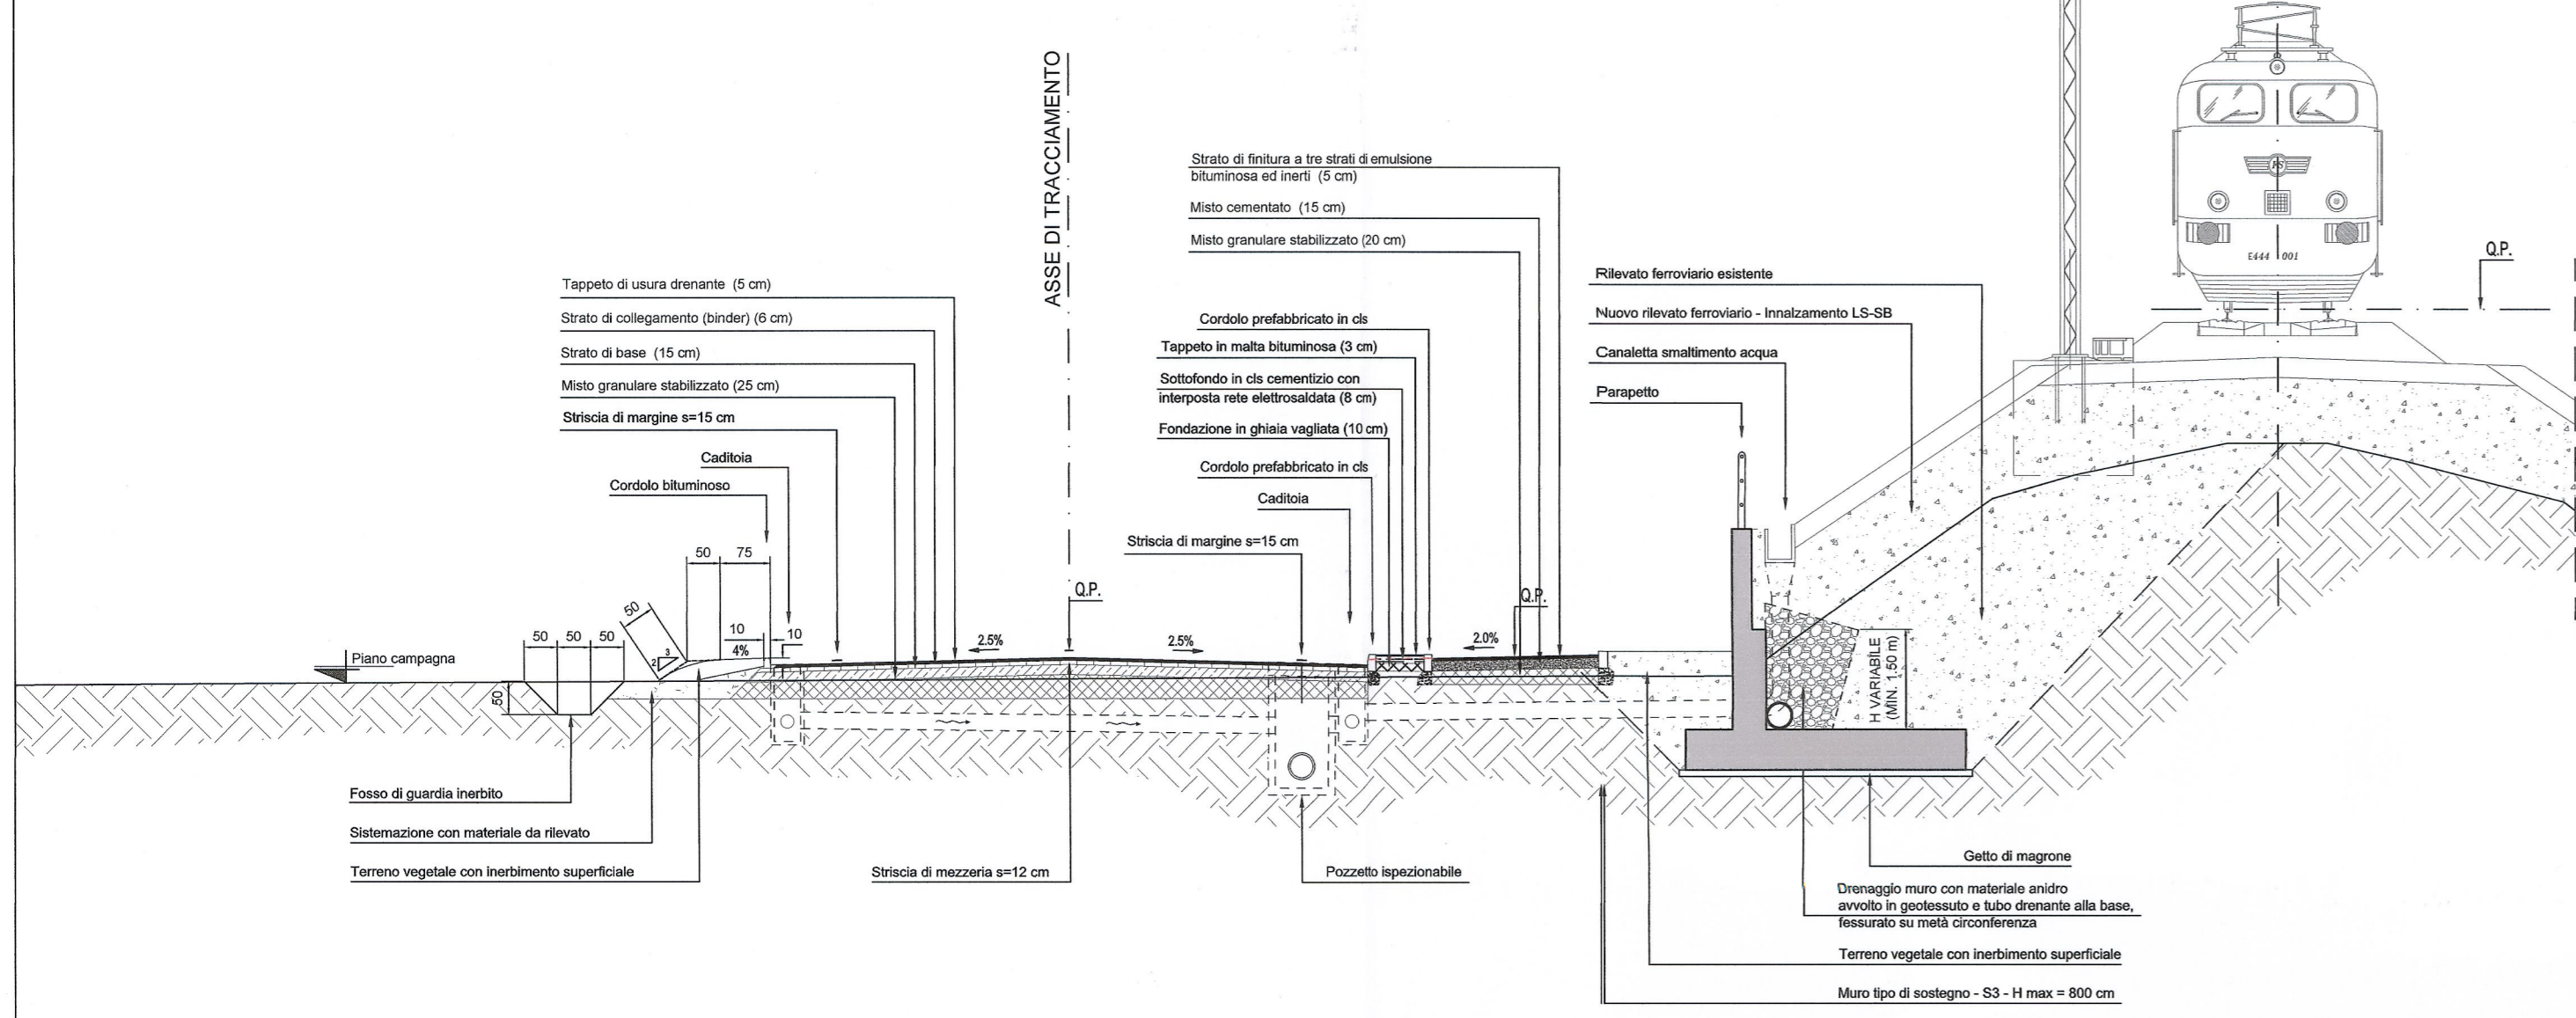

SEZIONE TIPO - Piattaforma stradale 'VIABILITA' DI ACCESSO

IN CORRISPONDENZA DEL MURO DELLA STAZIONE INTERNAZIONALE


B	Corsia	Corsia	B	Argine	Fosso di scarto
50	250	250	50	125	300
800					

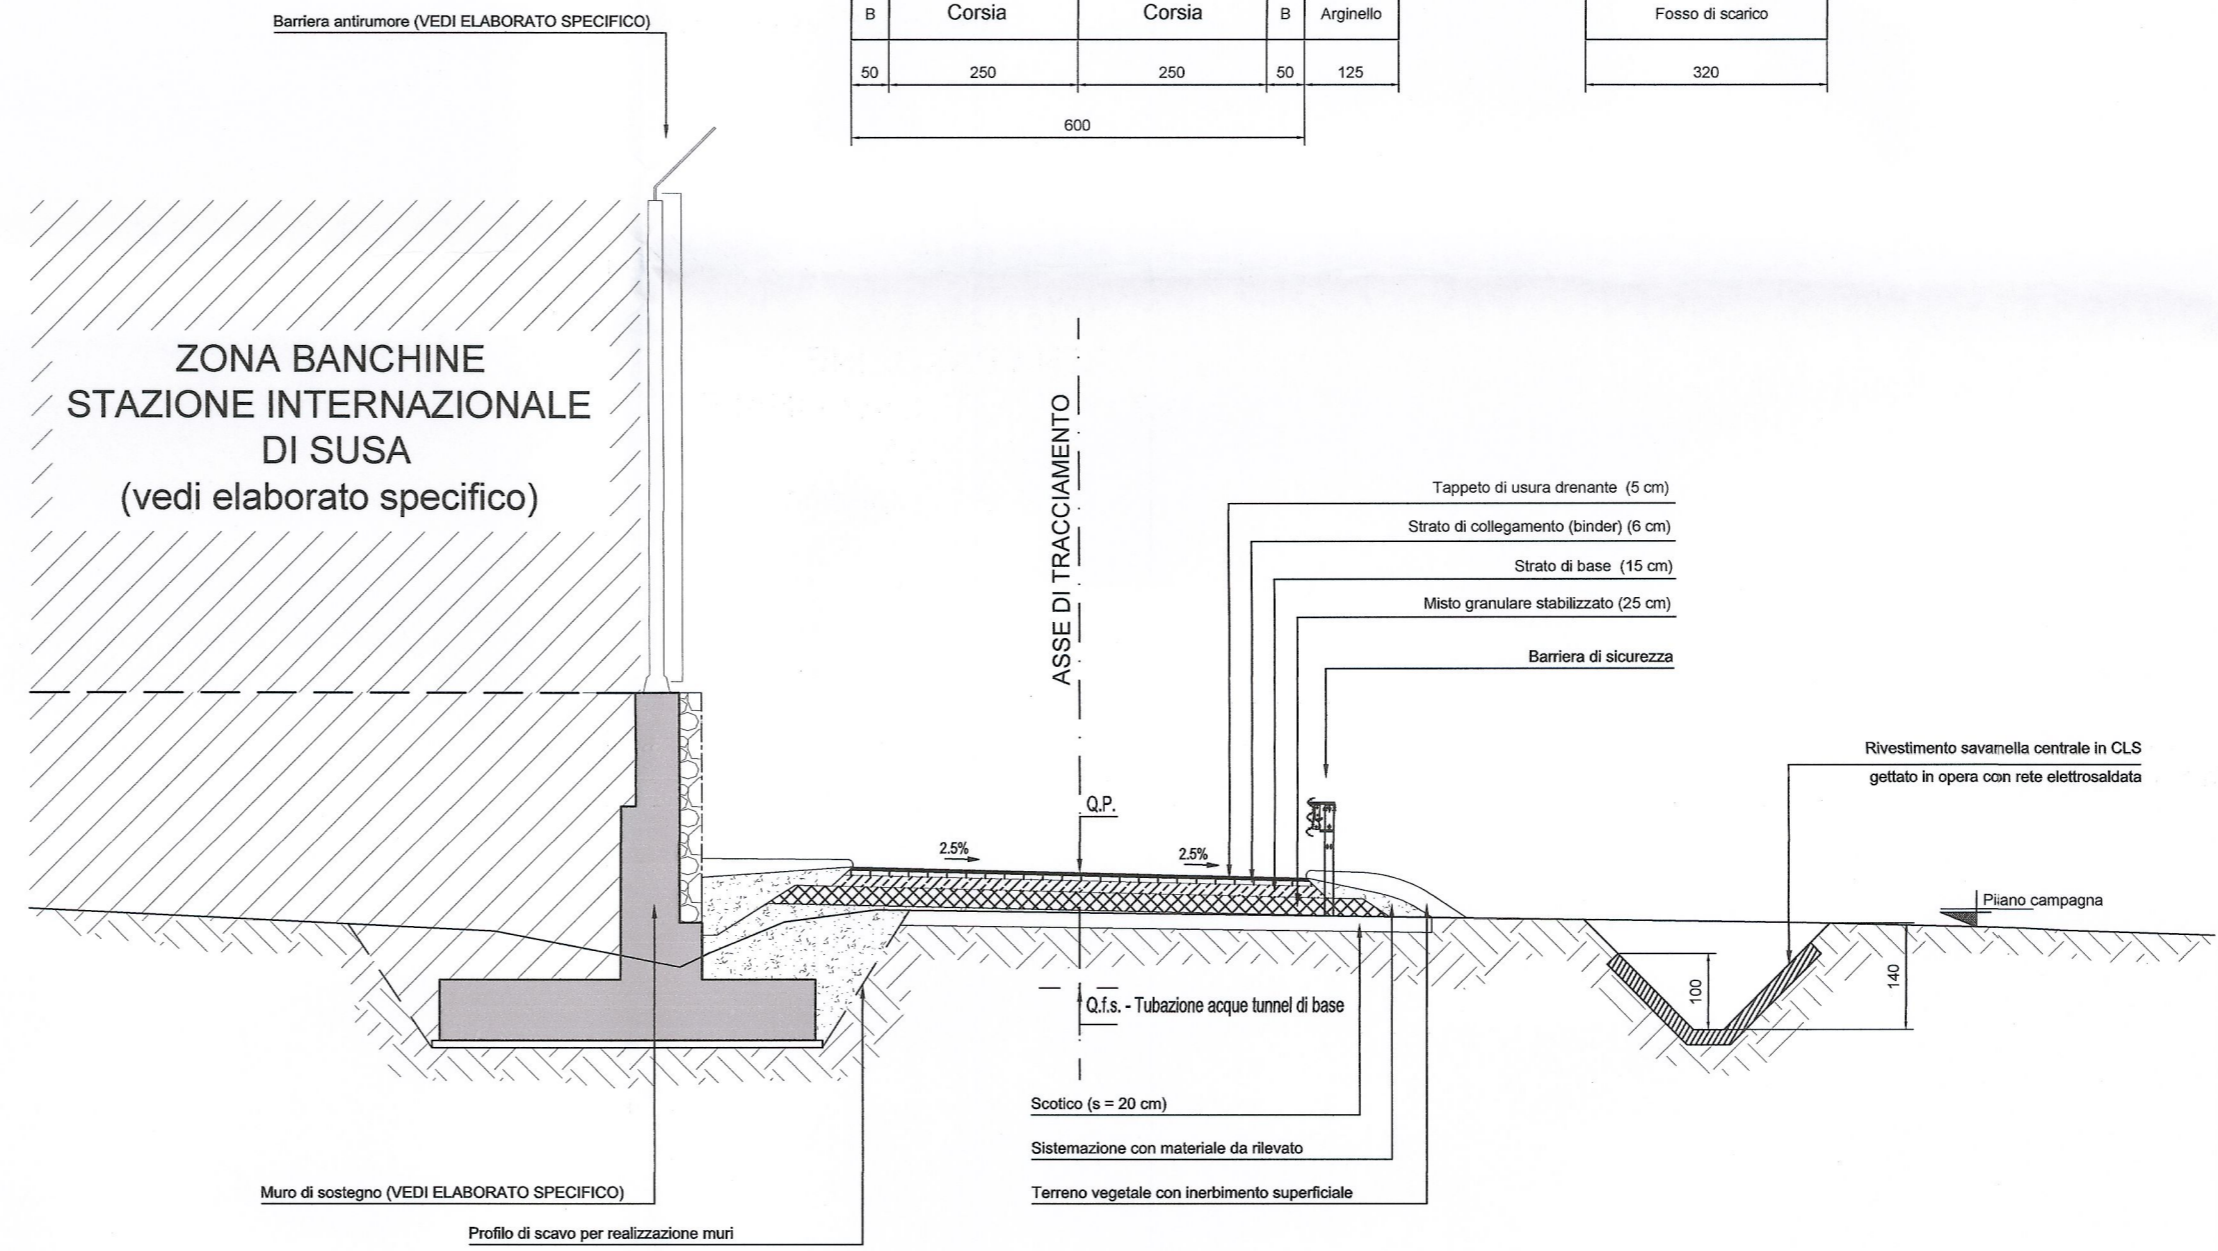


SEZIONE TIPO - Piattaforma stradale 'VIABILITA' DI ACCESSO

IN CORRISPONDENZA DEL SOTTOPASSO DI VIA MONTELLO

B	Corsia	Corsia	B	Argine	Fosso di scarto
50	250	250	50	125	300
800					

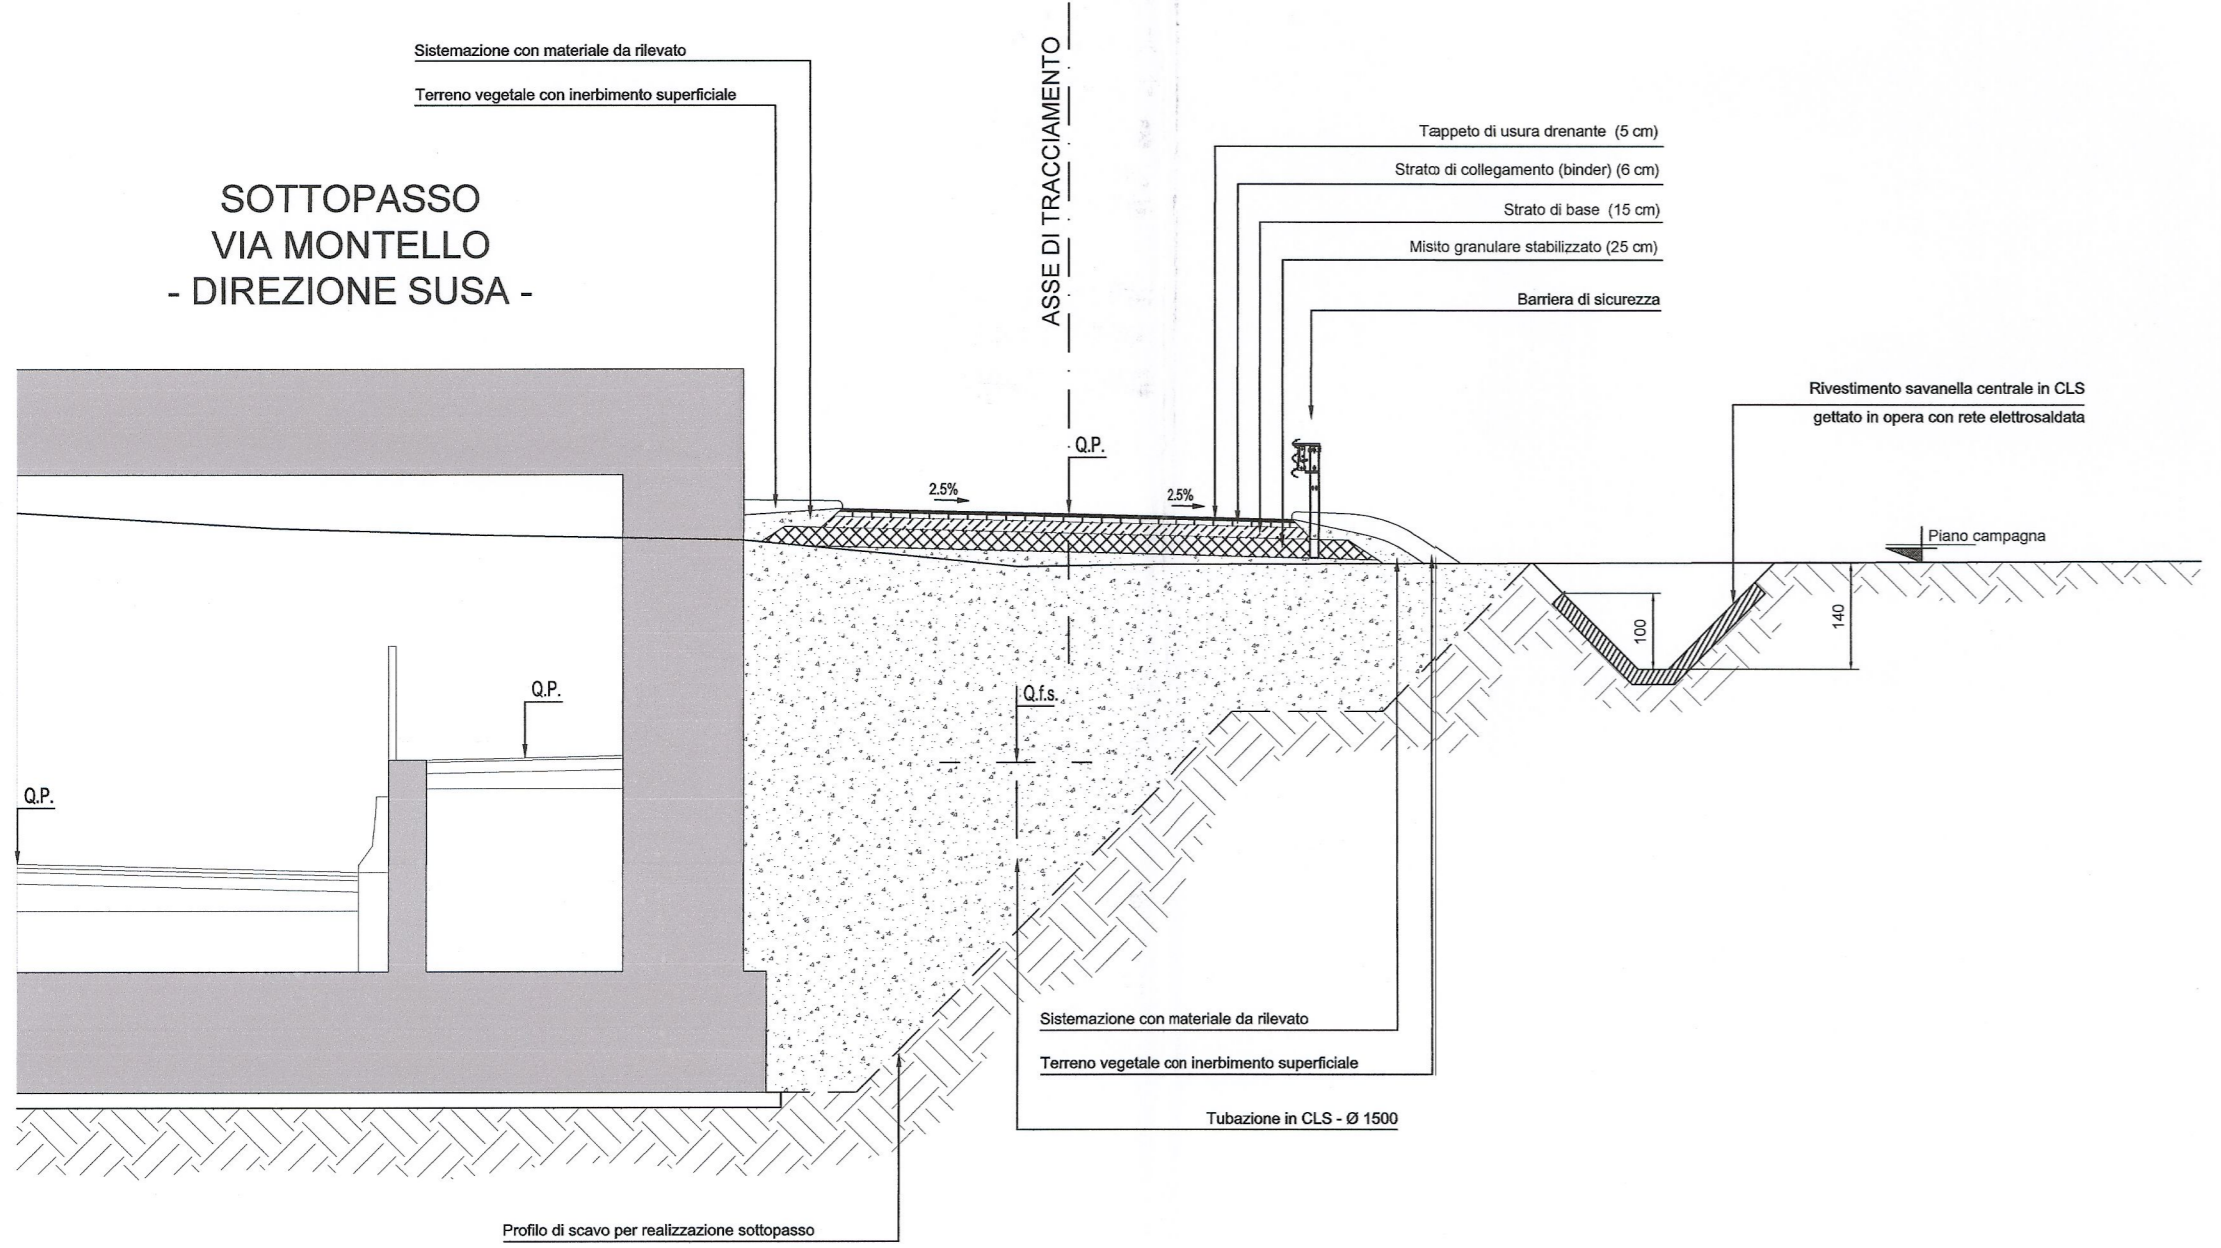

PIANO DI LOCALIZZAZIONE / VUE D'ENSEMBLE

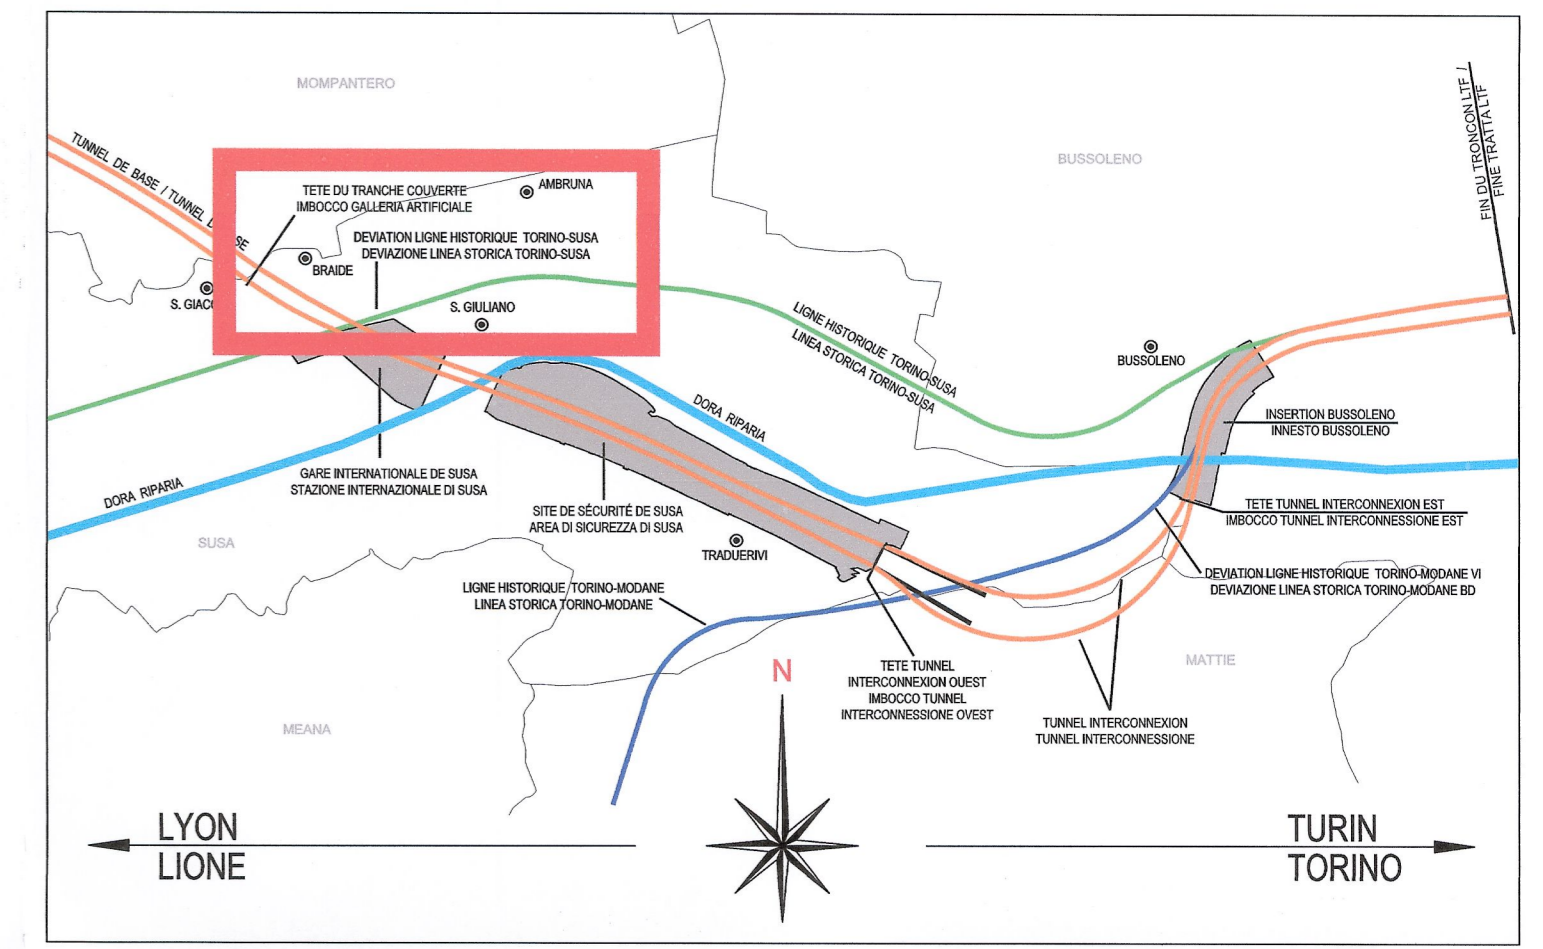

SYSTEME DE REFERENCE LTF 2004c /
 SISTEMA DI RIFERIMENTO LTF 2004c

RIFERIMENTI / REFERENCES :
 PD2-C3A-0051_50-70-10_10-01_Relazione tecnico - illustrativa
 PD2-C3A-1801_50-74-15_30-01_Viabilità imbocco TdB e Ambruna - Planimetria e profilo
 PD2-C3A-1804_50-74-15_40-02_Viabilità imbocco TdB e Ambruna - Sezioni trasversali
 PD2_C3A-1815_50-74-10_30-05_Sottopasso Borgata Ambruna - Pianta e sezioni

LIASON LYON - TURIN / COLLEGAMENTO TORINO - LIONE
 Partie commune franco-italienne / Section transfrontalière
 Parte comune italo-francese / Sezione transfrontaliera

NOUVELLE LIGNE LYON TURIN - NUOVA LINEA TORINO LIONE
 PARTIE COMMUNE FRANCO-ITALIENNE - PARTE COMUNE ITALO-FRANCESE
 REVISION DE L'AVANT-PROJET DE REFERENCE - REVISIONE DEL PROGETTO DEFINITIVO
 CUP C11J05000030001

GENIE CIVIL - OPERE CIVILI
 PLAINE DE SUSA - PIANA DI SUSA
 VOIRIE MINEUR - 'VIABILITA' MINORE
 VOIRIE LOCAL - 'VIABILITA' LOCALE
 VOIRIE TETE TdB ET AMBRUNA - COUPES TYPE
 VIABILITA' IMBOCCO TdB E AMBRUNA - SEZIONI TIPOLOGICHE

Indice	Date / Data	Modificata / Modifica	Etabli per / Concepito da	Validé par / Controlato da	Autorisé par / Autorizzato da
0	25/01/2013	Première diffusion / Prima emissione	G. VERGNANO (St. Quaranta)	M. RUSSO C. OGNIENNE	L. CHANTRON M. PANTALEO
A	06/02/2013	Passage au statut AP / Passaggio allo stato AP	G. VERGNANO (St. Quaranta)	M. RUSSO C. OGNIENNE	L. CHANTRON M. PANTALEO

Code Doc: PD2C3ATS31802AAAPPLA
 Phase / Fase: Sigle étude / Sigla: Etabli / Emissione: Numero: Indice: Statut / Stato: Type / Tipo:

INDIRIZZO GED / ADRESSE GED: C3A // // 60 74 15 40 01
 ÉCHELLE / SCALA: 1:100