

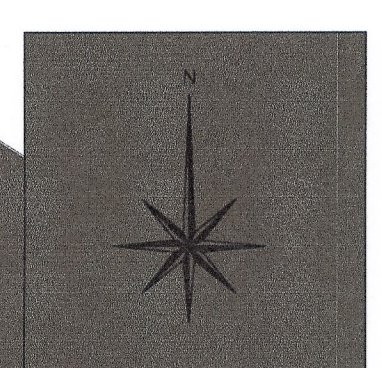
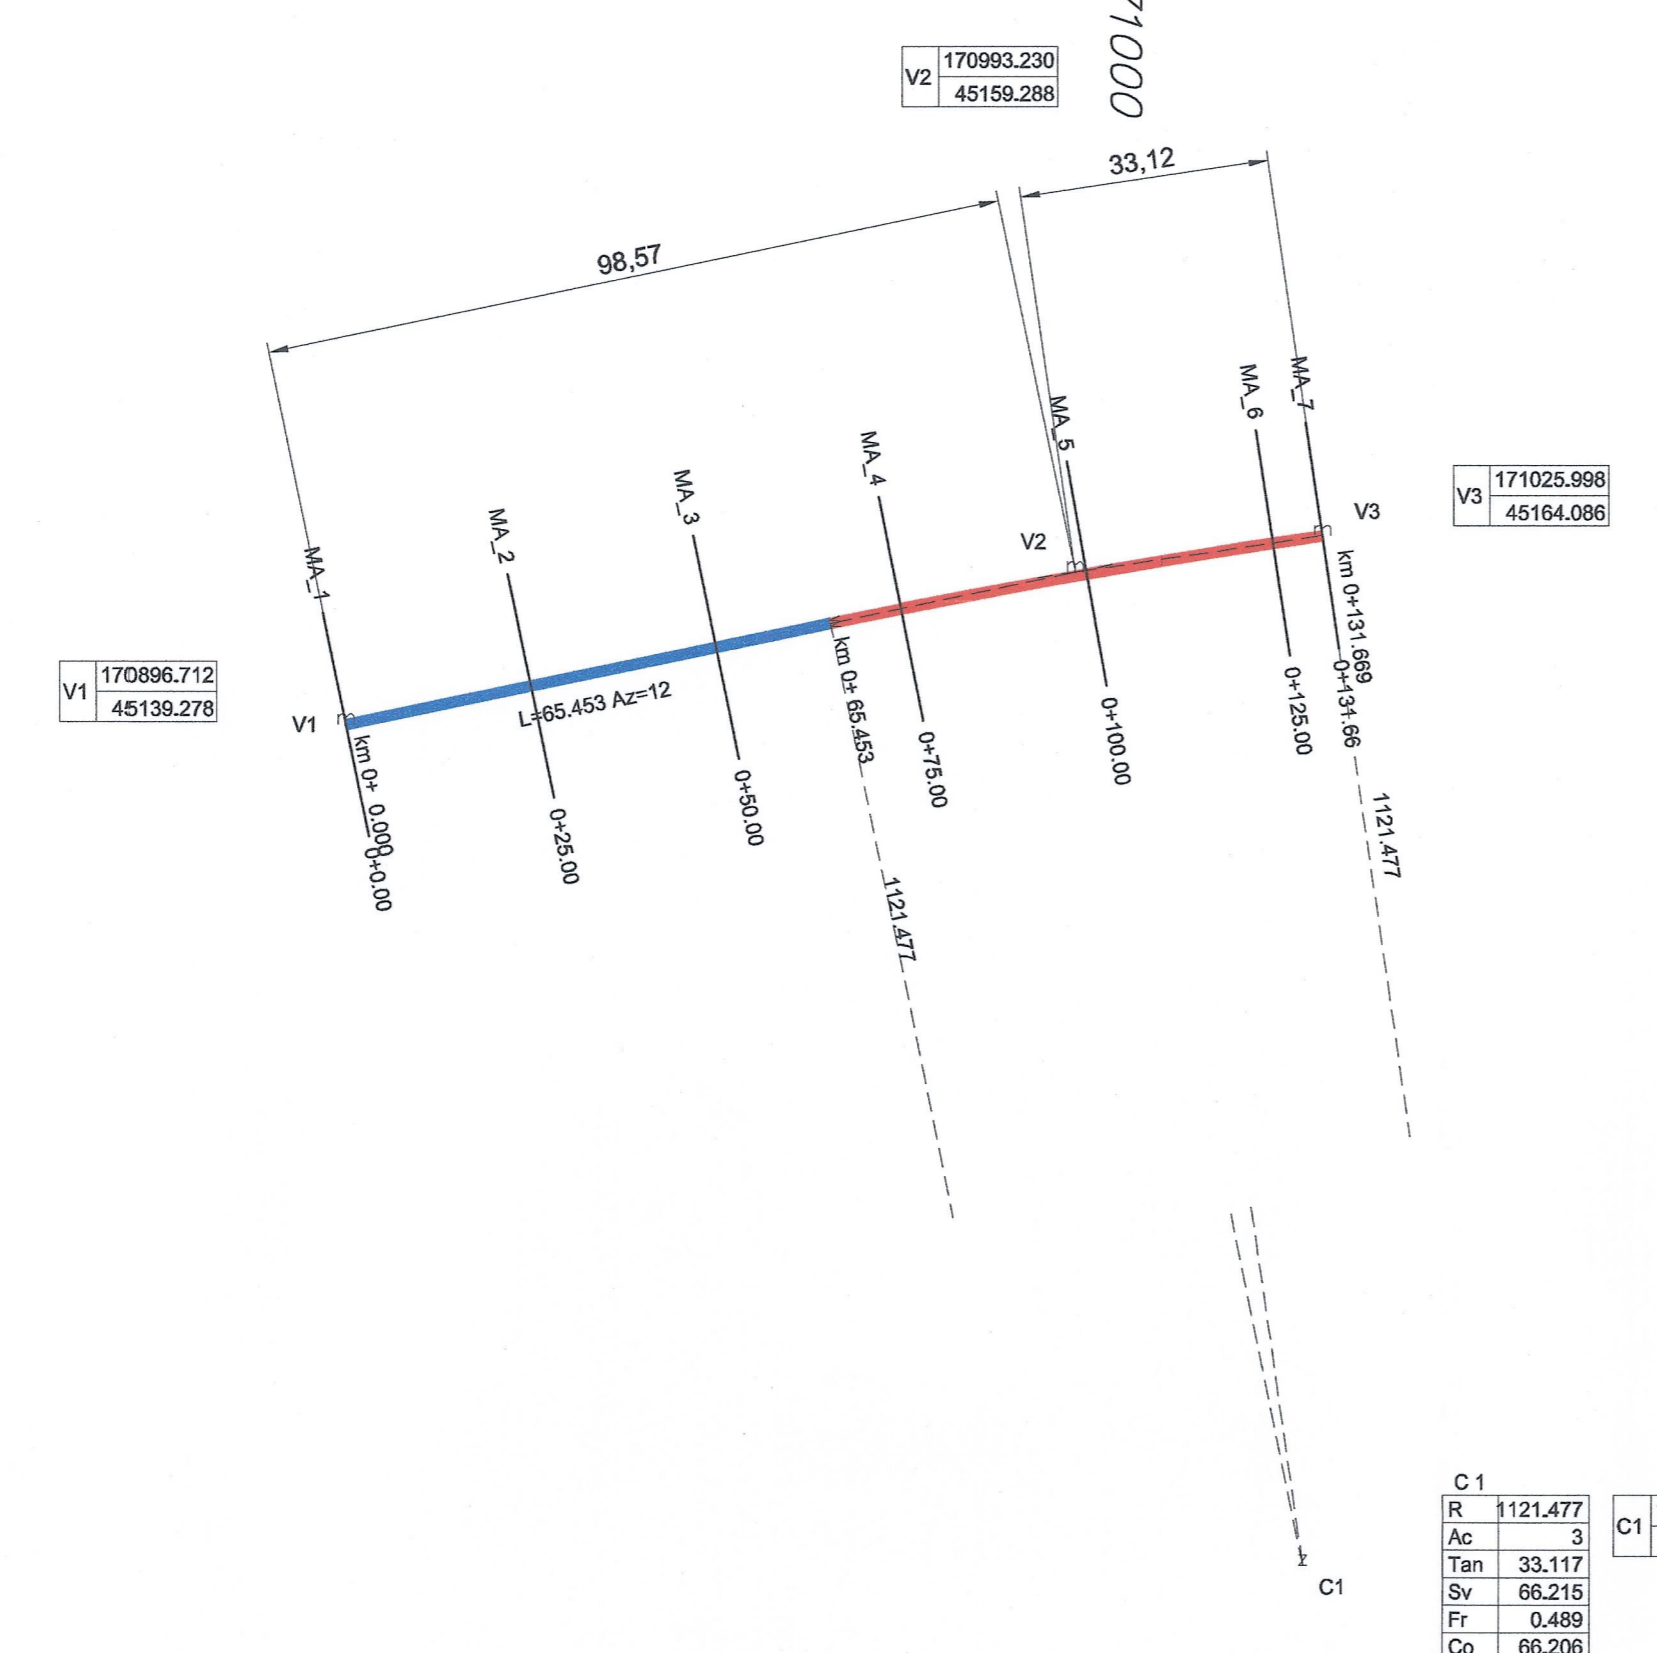


45250 170750 45250 171000

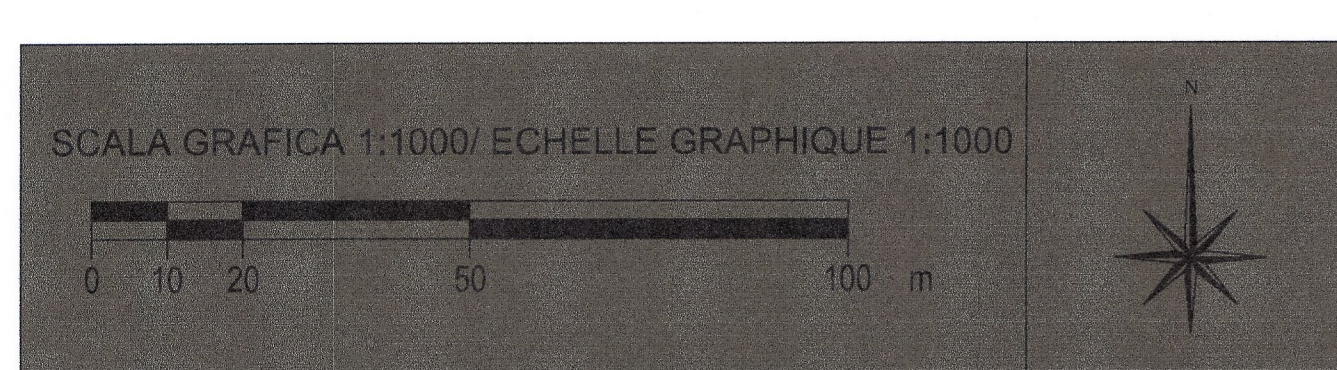


45250 170250 45250 170500 45250 170750 45250 170500

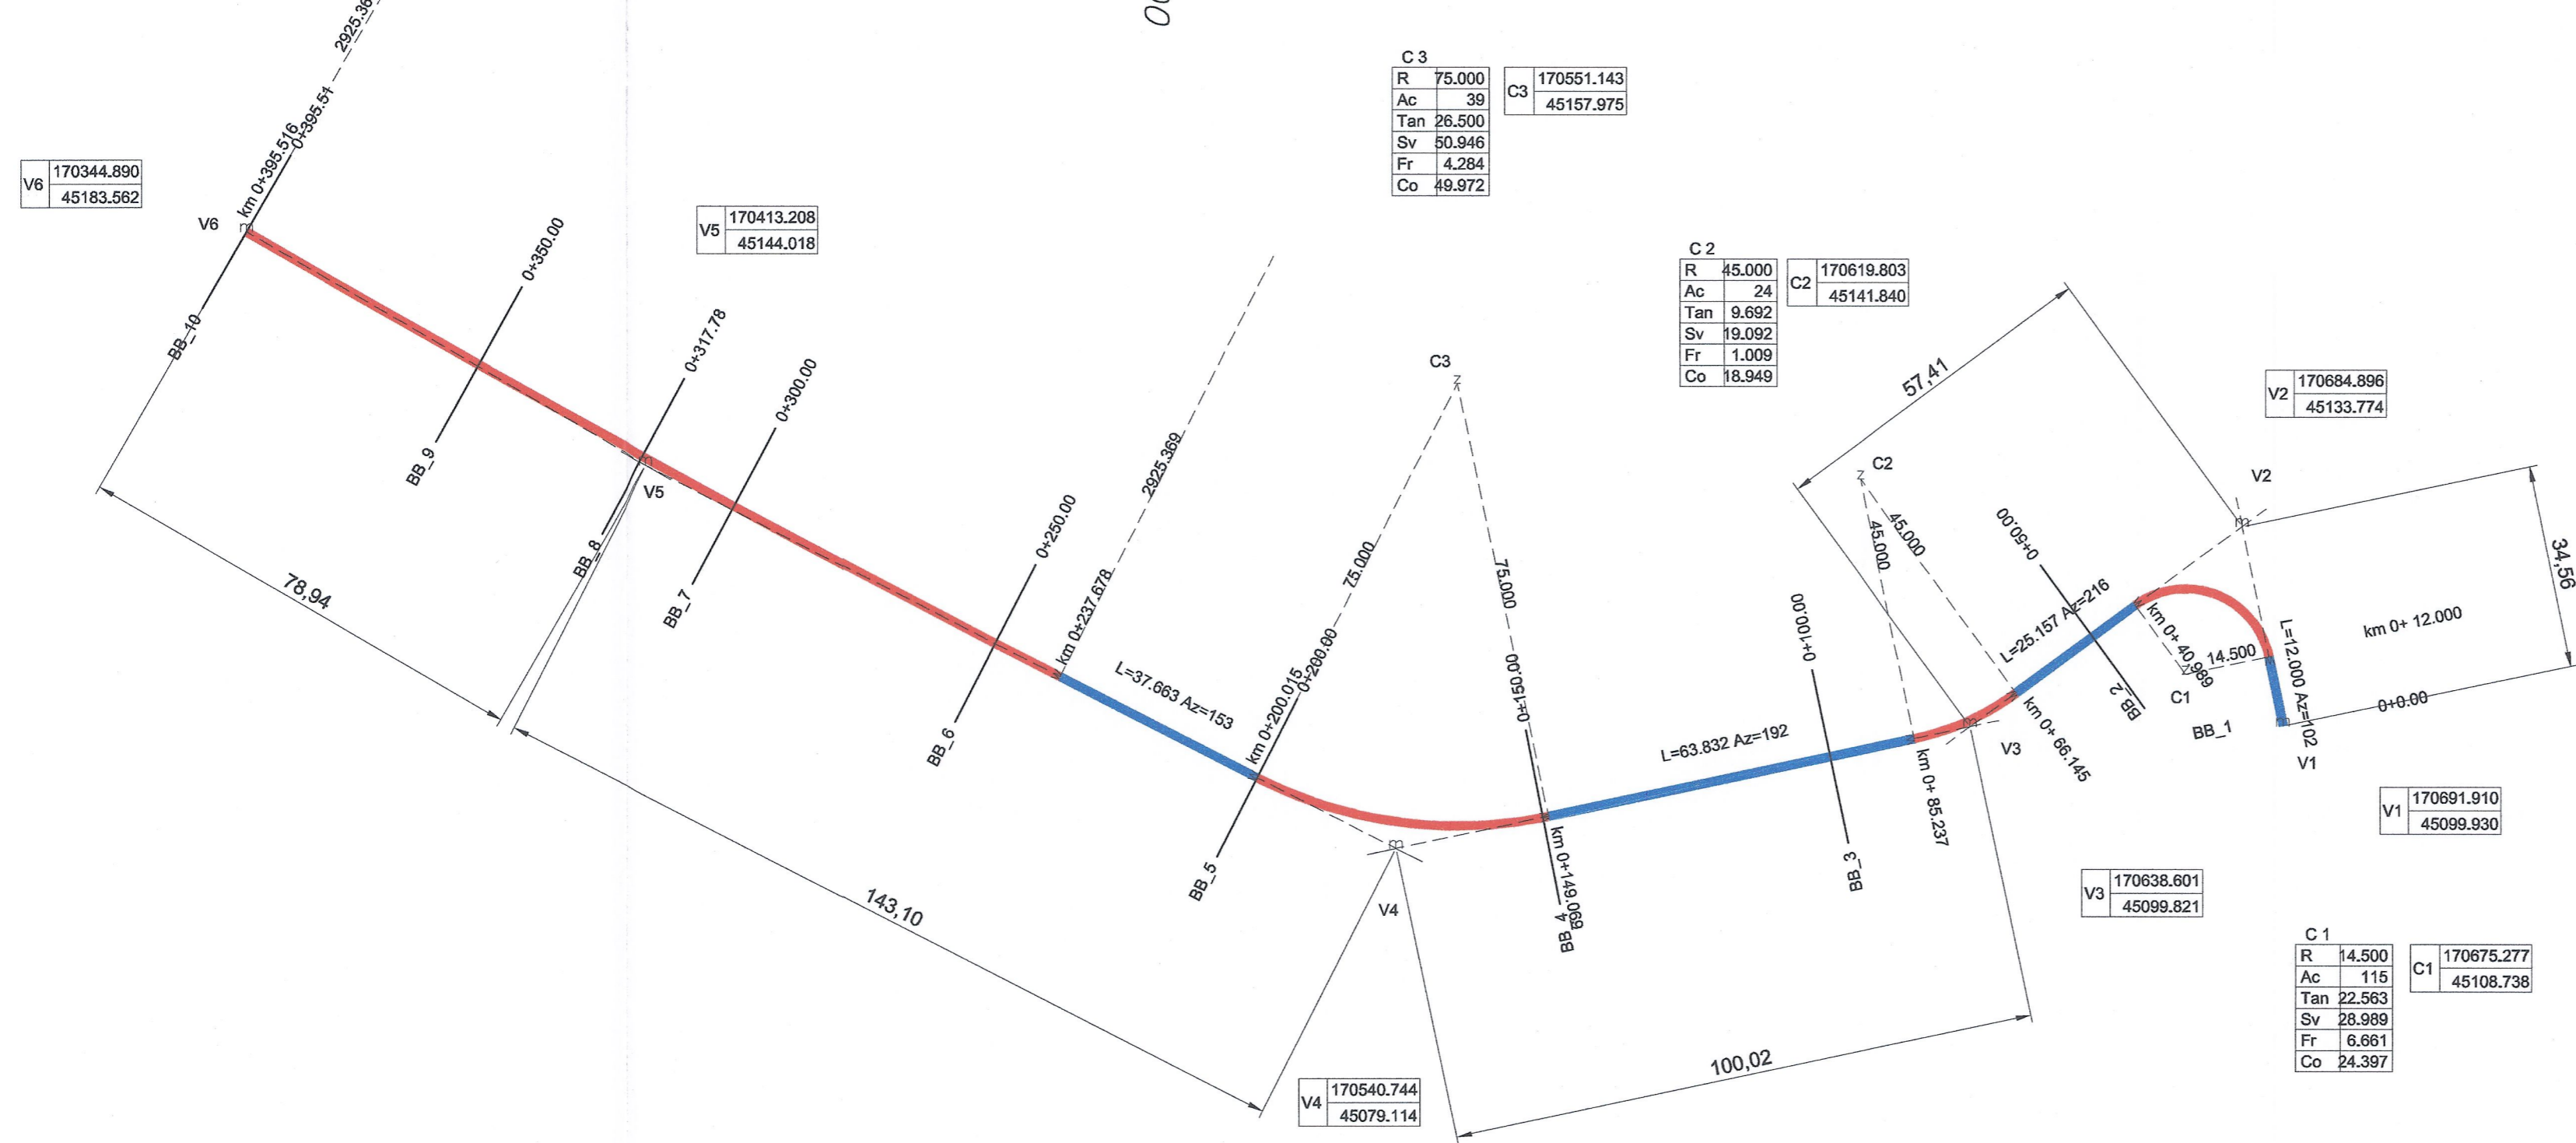

45000 170500 45000 170750


Legenda / Légende

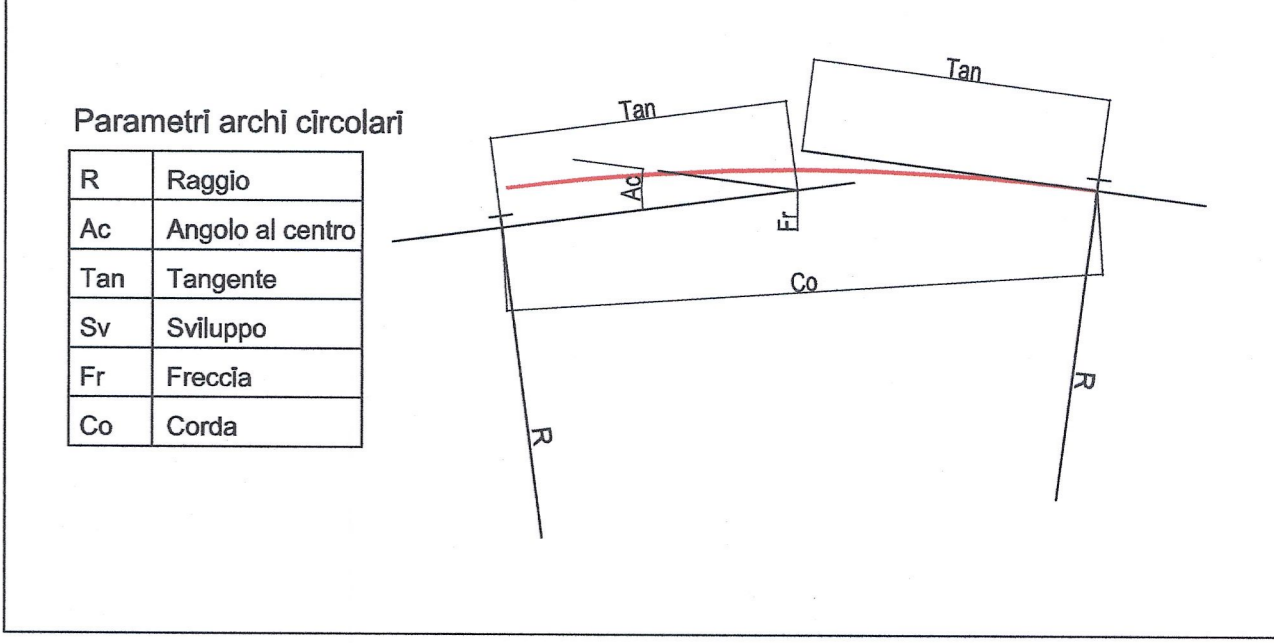

SYSTEME DE REFERENCE LTF 2004c / SISTEMA DI RIFERIMENTO LTF 2004c

RIFERIMENTI / REFERENCES :
 PD2-C3A-0051_50-70-10_10-01_Relazione tecnico - illustrativa
 PD2-C3A-1639_50-70-10_30-07_Planimetria generale zona Nord Dora
 PD2-C3A-1801_50-74-15_30-01_Viabilità imbocco TdB e Ambruna - Planimetria e profilo
 PD2_C3A-1802_50-74-15_40-01_Viabilità imbocco TdB e Ambruna - Sezioni tipologiche
 PD2_C3A-1804_50-74-15_40-02_Viabilità imbocco TdB e Ambruna - Sezioni trasversali

PIANO DI LOCALIZZAZIONE / VUE D'ENSEMBLE

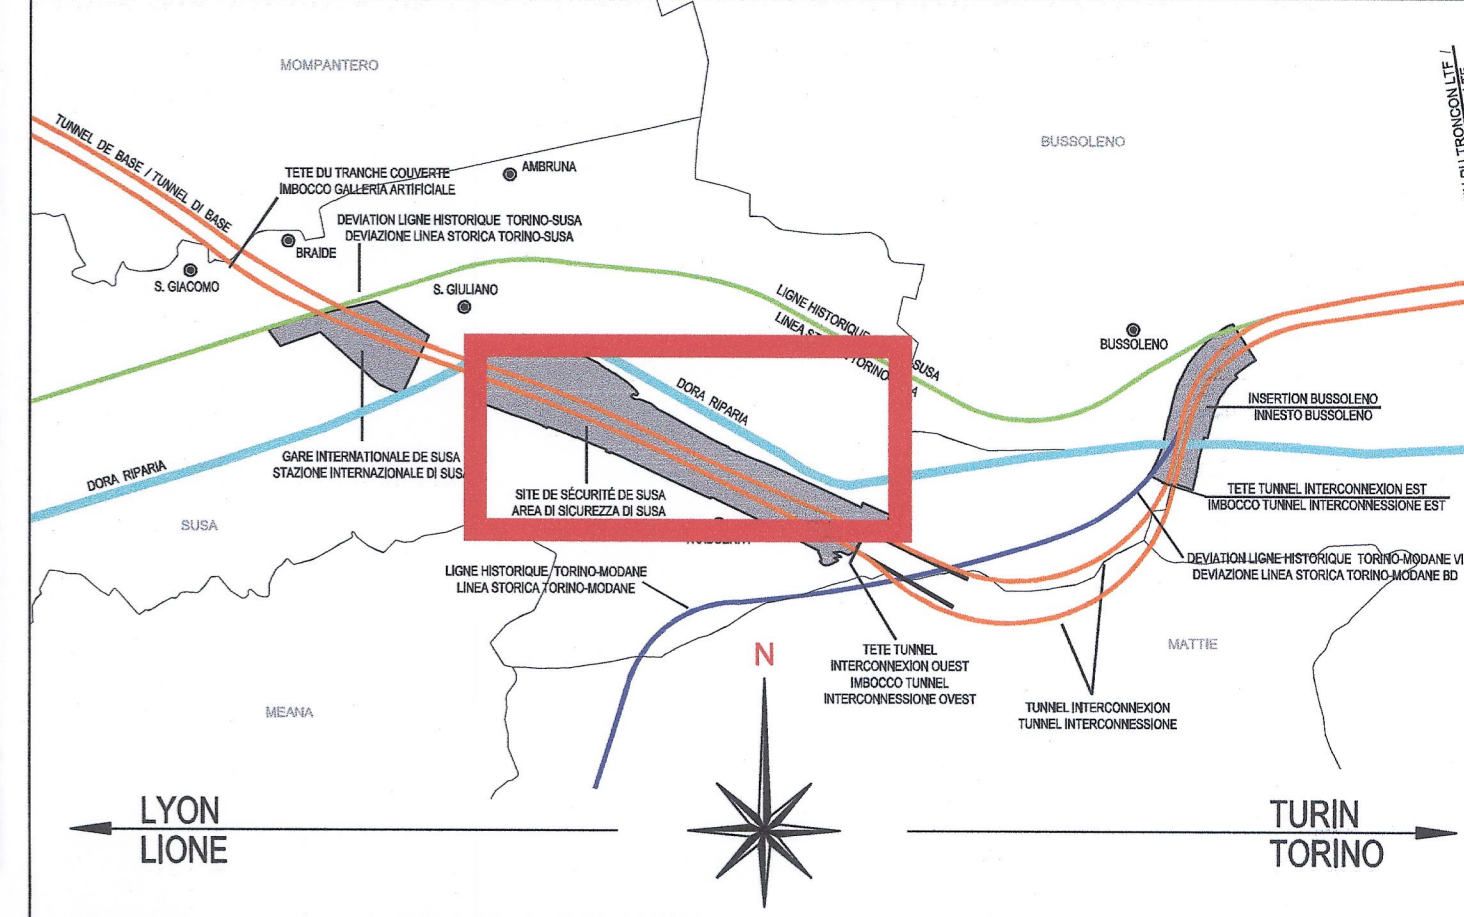

LAISON LYON - TURIN / COLLEGAMENTO TORINO - LIONE
 Partie commune franco-italienne / Sezione transfrontaliere

NOUVELLE LIGNE LYON TURIN - NUOVA LINEA TORINO LIONE
 PARTIE COMMUNE FRANCO-ITALIENNE - PARTE COMUNE ITALO-FRANCESE

REVISION DE L'AVANT-PROJET DE REFERENCE - REVISIONE DEL PROGETTO DEFINITIVO
 CUP C11J05000030001

GENIE CIVIL - OPERE CIVILI
PLAINE DE SUSAS - PIANA DI SUSAS
VOIRIE MINEUR - VIABILITA' MINORE
VOIRIE LOCAL - VIABILITA' LOCALE

VOIRIE TETE TdB ET AMBRUNA - VUE EN PLAN DE TRACIAMENT
VIABILITA' IMBOCCO TdB E AMBRUNA - PLANIMETRIA DI TRACCIAMENTO

Indice	Date / Data	Modifications / Modifiche	Elab. par / Concepito da	Verifié par / Controlato da	Autorisé par / Autorizzato da
0	25/01/2013	Previsione definitiva / Prima emissione	G. VERGNANO (St. Quaranta)	M. RUSSO C. OGIBENE	L. CHANTRON M. PANTALEO
A	08/02/2013	Rédaction suite aux commentaires LTF / Revisione a seguito commenti LTF	G. VERGNANO (St. Quaranta)	M. RUSSO C. OGIBENE	L. CHANTRON M. PANTALEO

Tecnomont
 Civil Construction
 Dott. Ing. Aldo Mancarella
 Ordine Ingegneri Prov. TO n. 0271 R

DOSSIER
 RUSSO MARCO
 RUSSO ALBERTO
 PROFESSIONALISTI
 COL.N. 32888

Code Doc: P D 2 C 3 A T S 3 1 8 0 3 A A P P L A
 Phase / Fase: Signé / Firmato / Emis / Emesso / Numero: 50 74 15 30 02
 INDIRIZZO GED / ADRRESSE GED: CSA // // 50 74 15 30 02
 ÉCHELLE / SCALA: 1:1000

LTF sas - 1091 Avenue de la Boissière BP 80831 - F-73008 CHAMBERY CEDEX (France)
 Tél: +33 (0) 4 79 88 56 50 - Fax: +33 (0) 4 79 88 56 76
 RCS Chambéry 439 559 952 - TVA: FR 0430505062
 Propriété LTF. Tous droits réservés - Proprietà LTF. Tutti i diritti riservati