RIFERIMENTI / REFERENCES:

PD2_C3A_MUS_2001_0_PA_NOT–Relazione tecnica–Illustrativa
PD2_C3A_MUS_2500_0_PA_PLA–Planimetria di progetto

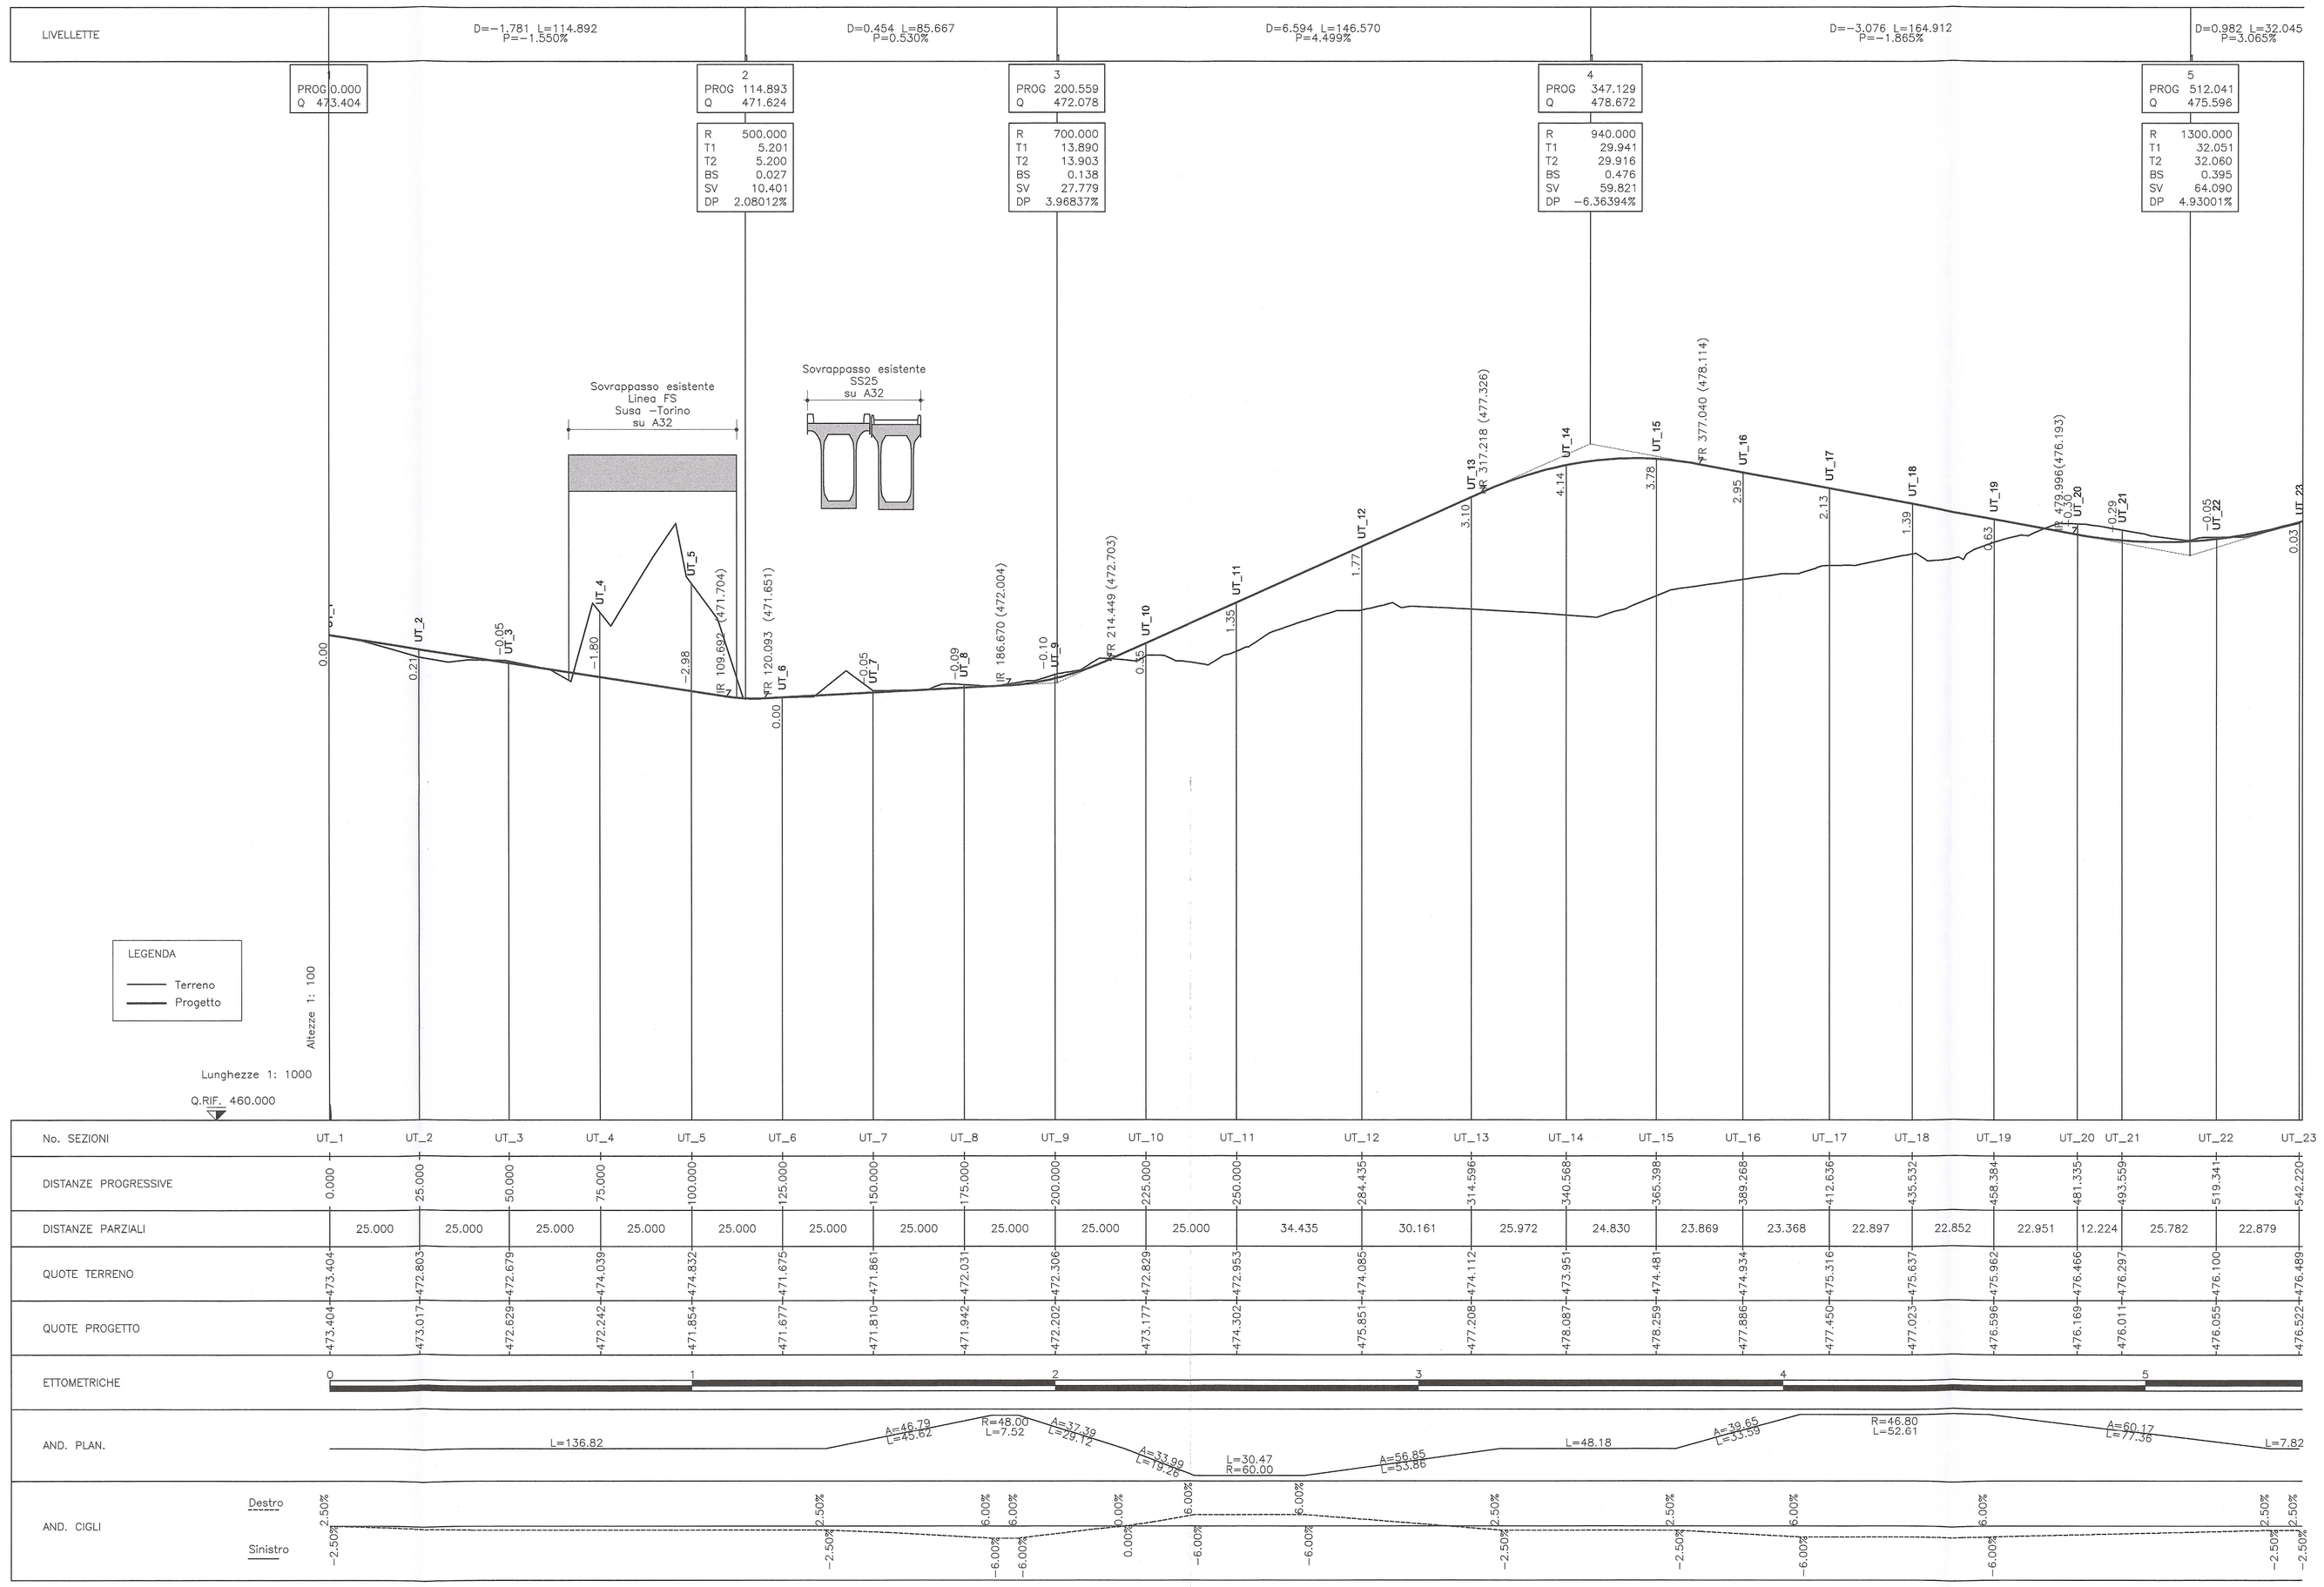

KEY PLAN

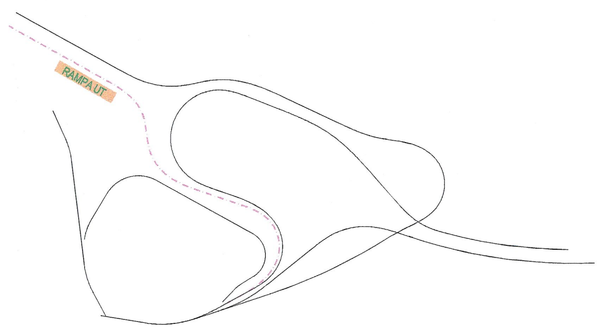

LIAISON LYON - TURIN / COLLEGAMENTO TORINO - LIONE

Partie commune franco-italienne
Section transfrontalière

Parte comune italo-francese
Sezione transfrontaliera

NOUVELLE LIGNE LYON TURIN - NUOVA LINEA TORINO LIONE
PARTIE COMMUNE FRANCO-ITALIENNE -PARTE COMUNE ITALO-FRANCESE

REVISION DE L'AVANT-PROJET DE REFERENCE - REVISIONE DEL PROGETTO DEFINITIVO
CUP C11J05000030001

VIABILITE A32 NORD DORA / VIABILITA' A32 NORD DORA

SORTIE DE LA RAMPE DIRECTION TORINO - PROFIL EN LONG -
RAMPA DI USCITA DIREZIONE TORINO - PROFILO LONGITUDINALE

Indice	Date / Data	Modifications / Modifiche	Etabli par / Concepito da	Vérifié par / Controllato da	Autorisé par / Autorizzato da
0	08/02/2013	Première diffusion / Prima emissione	N. CONCIATORI (SOCI) L.BASSIGNINI (Italnet)	N. CONCIATORI (COORD.) C.GIOVANNETTI (Italnet)	N. CONCIATORI (APPALTATORE) M.SIMEI (Eteri)

Ordine degli Architetti della Provincia di Torino
Arch. Corrado GIOVANNETTI n° 2736

Code Doc	Phase / Fase	Sigle étude / Sigla	Emetteur / Emittente	Numero	Indice	Statut / Stato	Type / Tipo
P D 2	C 3 A	M U S	2 5 0 2	0		P A P	L A

INDIRIZZO GED / ADRESSE GED	C3A	//	//	50	76	06	20	02

ÉCHELLE / SCALA
1:1000/1:100

LYON TURIN FERROVIAIRE

LTF sas - 1091 Avenue de la Boisse BP 80631 - F-73006 CHAMBERY CEDEX (France)
Tél.: +33 (0) 4.79.68.56.50 - Fax: +33 (0) 4.79.68.56.75
RCS Chambéry 439 556 952 - TVA FR 05439556952
Propriété LTF Tous droits réservés - Proprietà LTF Tutti i diritti riservati

Ce projet est cofinancé par l'Union européenne dans le cadre du RTE-T

Questo progetto è cofinanziato dall'Unione europea nell'ambito del RTE-T