RIFERIMENTI / REFERENCES:

PD2_C3A_MUS_2001_0_PA_NOT–Relazione tecnico–illustrativo
PD2_C3A_MUS_2500_0_PA_PLA–Planimetria di progetto

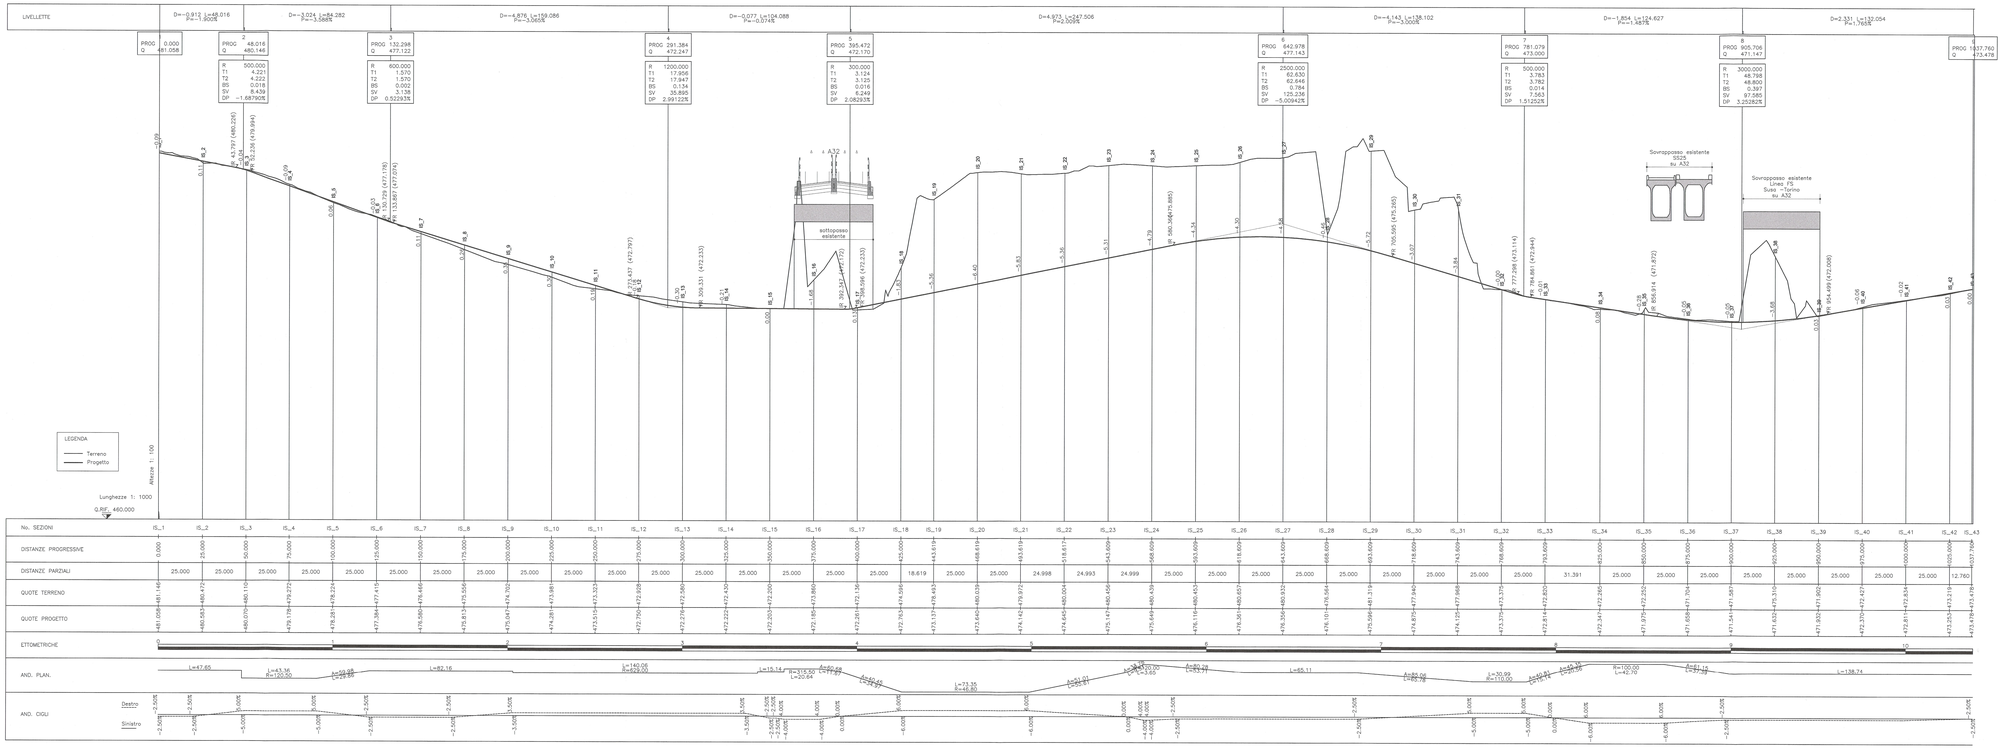

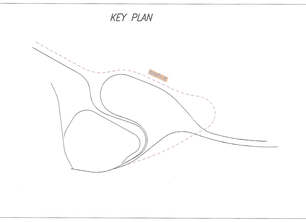

LIAISON LYON - TURIN / COLLEGAMENTO TORINO - LIONE

Partie commune franco-italienne
Section transfrontalière

Parte comune italo-francese
Sezione transfrontaliera

NOUVELLE LIGNE LYON TURIN - NUOVA LINEA TORINO LIONE
PARTIE COMMUNE FRANCO-ITALIENNE -PARTE COMUNE ITALO-FRANCESE

REVISION DE L'AVANT-PROJET DE REFERENCE - REVISIONE DEL PROGETTO DEFINITIVO
CUP C11J05000030001

VIABILITE A32 NORD DORA / VIABILITA' A32 NORD DORA

ENTREE DE LA RAMPE DIRECTION BARDONECCHIA - PROFIL EN LONG - RAMPA DI INGRESSO DIREZIONE BARDONECCHIA - PROFILO LONGITUDINALE

Indice	Date / Data	Modifications / Modifiche	Etabli par / Compilato da	Vérifié par / Controllato da	Autorisé par / Autorizzato da
0	09/02/2015	Première diffusion / Prima emissione	N. CHIODINI (AKIS) L.MARIANI (Italferr)	N. CHIODINI (AKIS) D.BOCHICCHIO (Italferr)	N. CHIODINI (AKIS) M. MELANDRI

Ordine degli Ingegneri della Provincia di Torino
Dott. Ing. CHIODINI Nicola
Sez. A - Settore Civile e Ambientale
Iscritto all'Albo dal 1999 al n. 3735

Code Doc	P	D	2	C	3	A	M	U	S	2	5	0	8	0	P	A	P	L	A
	Phase / Fase			Sigle étude / Sigla			Environ / Ambiente			Numéro				Indice	Statut / Stato		Type / Tipo		

INDIRIZZO GED / ADRESSE GED: C3A | // | // | 00 | 76 | 08 | 20 | 66

ECHELLE / SCALA: 1:1000/1:100

LTF sas - 1091 Avenue de la Boisse BP 80631 - F-73006 CHAMBERY CEDEX (France)
TEL: +33 (0) 4.79.68.56.80 - Fax: +33 (0) 4.79.68.56.78
RCS Chambéry 439 586 992 - TVA FR 05439586992
Propriété LTF Tous droits réservés - Proprietà LTF Tutti i diritti riservati

LYON TURIN FERROVIAIRE

Projet cofinancé par le Mécanisme pour l'interconnexion en Europe
Progetto cofinanziato dal Meccanismo per Collegare l'Europa

Investir dans votre avenir
Investire nel vostro futuro