PLANIMETRIA DI INQUADRAMENTO
scala 1:1000

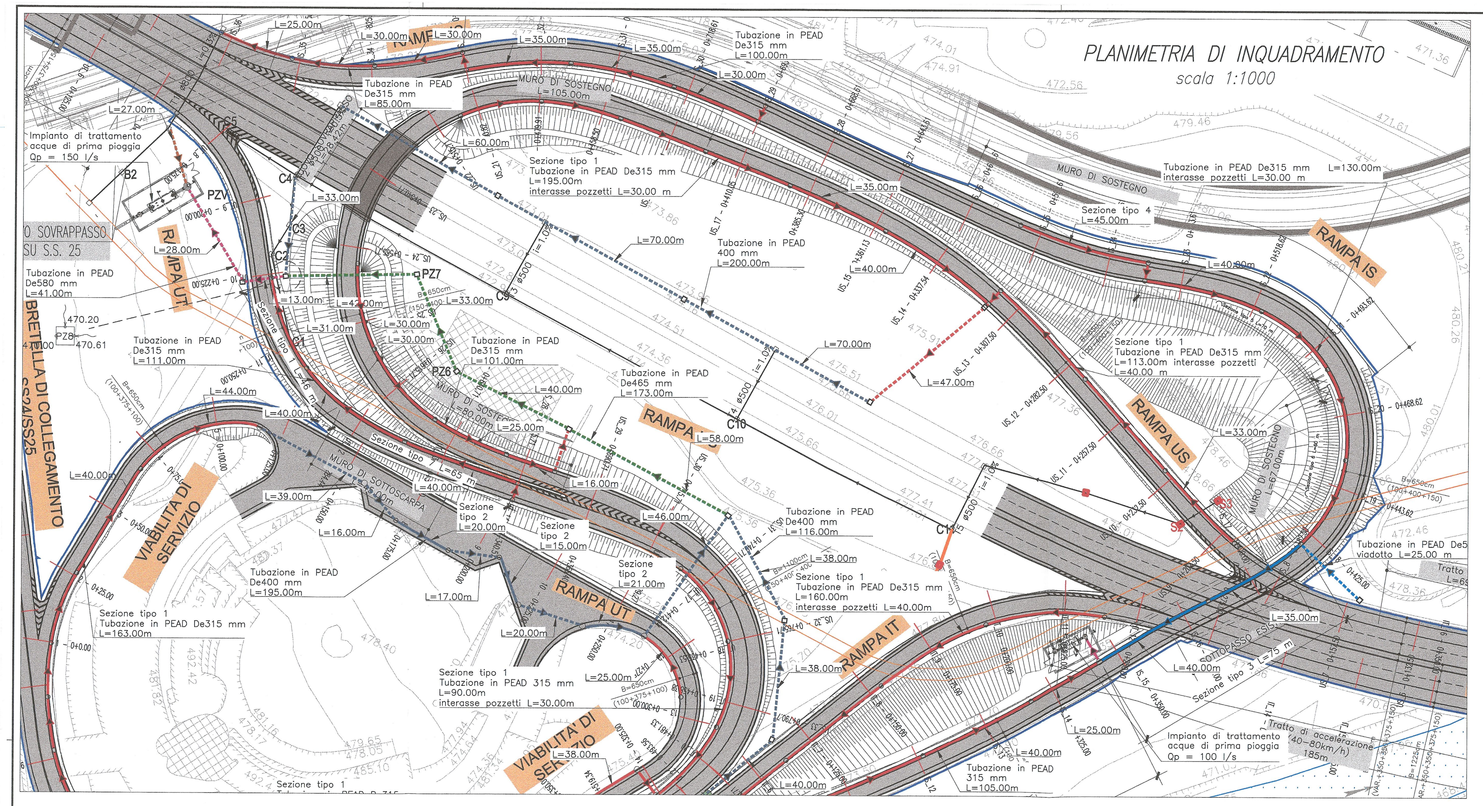

PIANTA
Impianto di trattamento acque di prima pioggia Qp = 100 l/s
scala 1:100

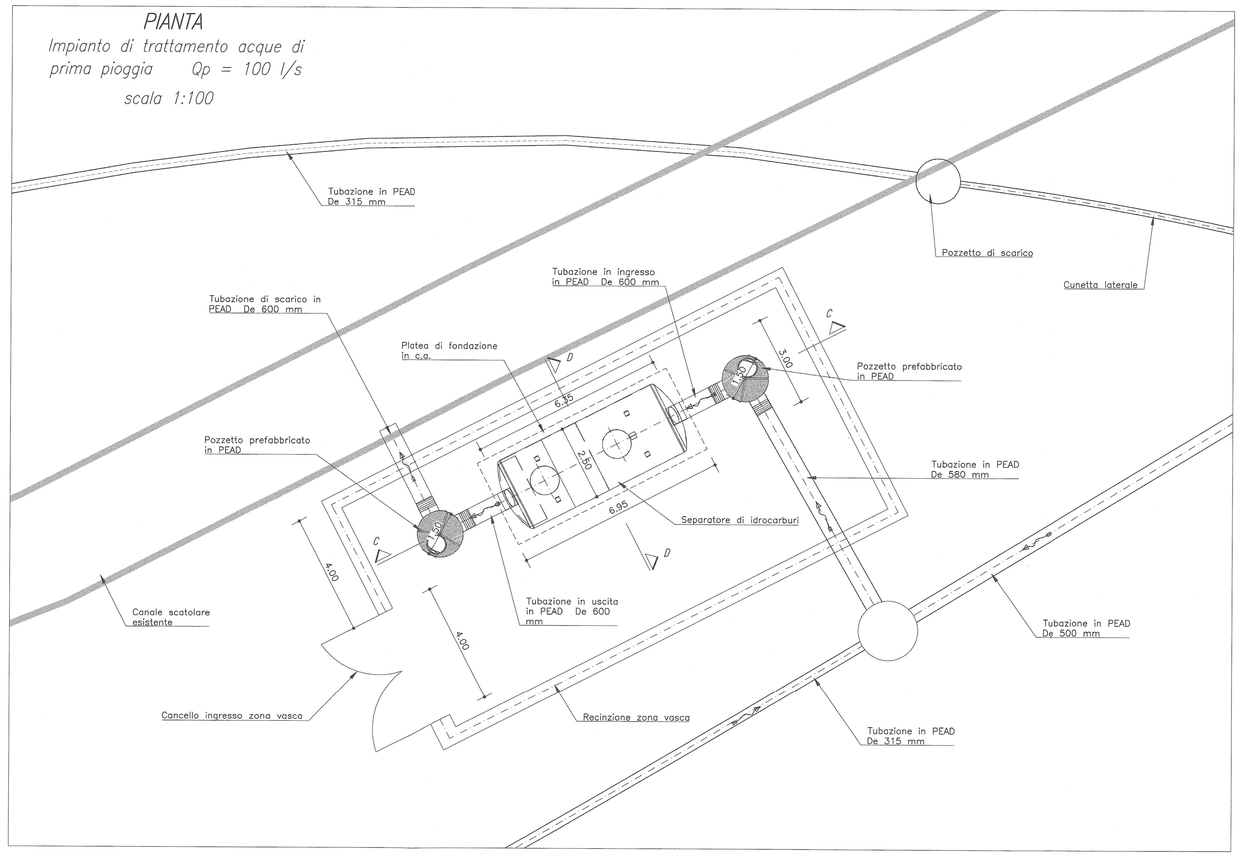

PIANTA
Impianto di trattamento acque di prima pioggia Qp = 150 l/s
scala 1:100

SEZIONE C–C
scala 1:50

SEZIONE D–D
scala 1:50

SEZIONE A–A
scala 1:50

SEZIONE B–B
scala 1:50

RIFERIMENTI / REFERENCES:

PD2_C3A_MUS_2700_0_PA_NOT–Relazione idrologica rete smaltimento acque di piattaforma
PD2_C3A_MUS_2702_0_PA_NOT–Particolari raccolta acque di piattaforma – Tav 1
PD2_C3A_MUS_2703_0_PA_NOT–Particolari raccolta acque di piattaforma – Tav 2

TRAITEMENT DES EAUX DE PLATEFORME - PLANIMETRIE, PLAN ET COUPES - ECHANGEUR DE SUSA / IMPIANTO DI TRATTAMENTO ACQUE DI PIATTAFORMA - PLANIMETRIA, PIANTA E SEZIONI - SVINCOLO DI SUSA

LIAISON LYON - TURIN / COLLEGAMENTO TORINO - LIONE

Partie commune franco-italienne
Section transfrontalière

Parte comune italo-francese
Sezione transfrontaliera

NOUVELLE LIGNE LYON TURIN - NUOVA LINEA TORINO LIONE
PARTIE COMMUNE FRANCO-ITALIENNE -PARTE COMUNE ITALO-FRANCESE

REVISION DE L'AVANT-PROJET DE REFERENCE - REVISIONE DEL PROGETTO DEFINITIVO
CUP C11J05000030001

VIABILITE A32 NORD DORA / VIABILITA' A32 NORD DORA

OUVRAGES DE REGULATION HYDRAULIQUE - NORD DORA
OPERE DI REGIMAZIONE IDRAULICA - NORD DORA

Station de traitement eaux de plateforme - Planimétrie, plan et coupes - Echangeur de Susa / Impianto di trattamento acque di piattaforma - Planimetria, pianta e sezioni Svincolo di Susa

Indice	Date / Data	Modifications / Modifiche	Etabli par / Compilato da	Vérifié par / Controllato da	Autorisé par / Autorizzato da
0	09/02/2013	Première diffusion / Prima emissione	N. CODIGORO (BOC) L.BARBERINO (Maitre)	N. CODIGORO (BOC) C.GIOVANNETTI (Contrôle)	N. CODIGORO (APPALTO) M.MARTI (RMI)

Arch. Carlo GIOVANNETTI n° 2795 — ORDINE DEGLI ARCHITETTI PIANIFICATORI PAESAGGISTI E CONSERVATORI DELLA PROVINCIA DI TORINO

Code Doc	P	D	2	C	3	A	M	U	S	2	7	0	4	0	P	A	P	L	A
	Phase / Fase			Sigle étude / Sigla			Emetteur / Emittente			Numéro				Indice	Statut / Stato		Type / Tipo		

INDIRIZZO GED / ADRESSE GED	C3A	//	//	50	70	00	00	03

ÉCHELLE / SCALA: VARIE

LTF sas – 1091 Avenue de la Boisse BP 80031 – F-73006 CHAMBERY CEDEX (France)
TEL: +33 (0) 4.79.68.56.50 – Fax: +33 (0) 4.79.68.56.75
RCS Chambéry 439 556 952 – TVA FR 03439556952

Propriété LTF Tous droits réservés – Proprietà LTF Tutti i diritti riservati

LYON TURIN FERROVIAIRE

Ce projet est cofinancé par l'Union européenne (DCI-TRANS)

Questo progetto è cofinanziato dall'Unione europea (DCI-T)