




VISTA FRONTALE DELLA RECINZIONE
scala 1:20

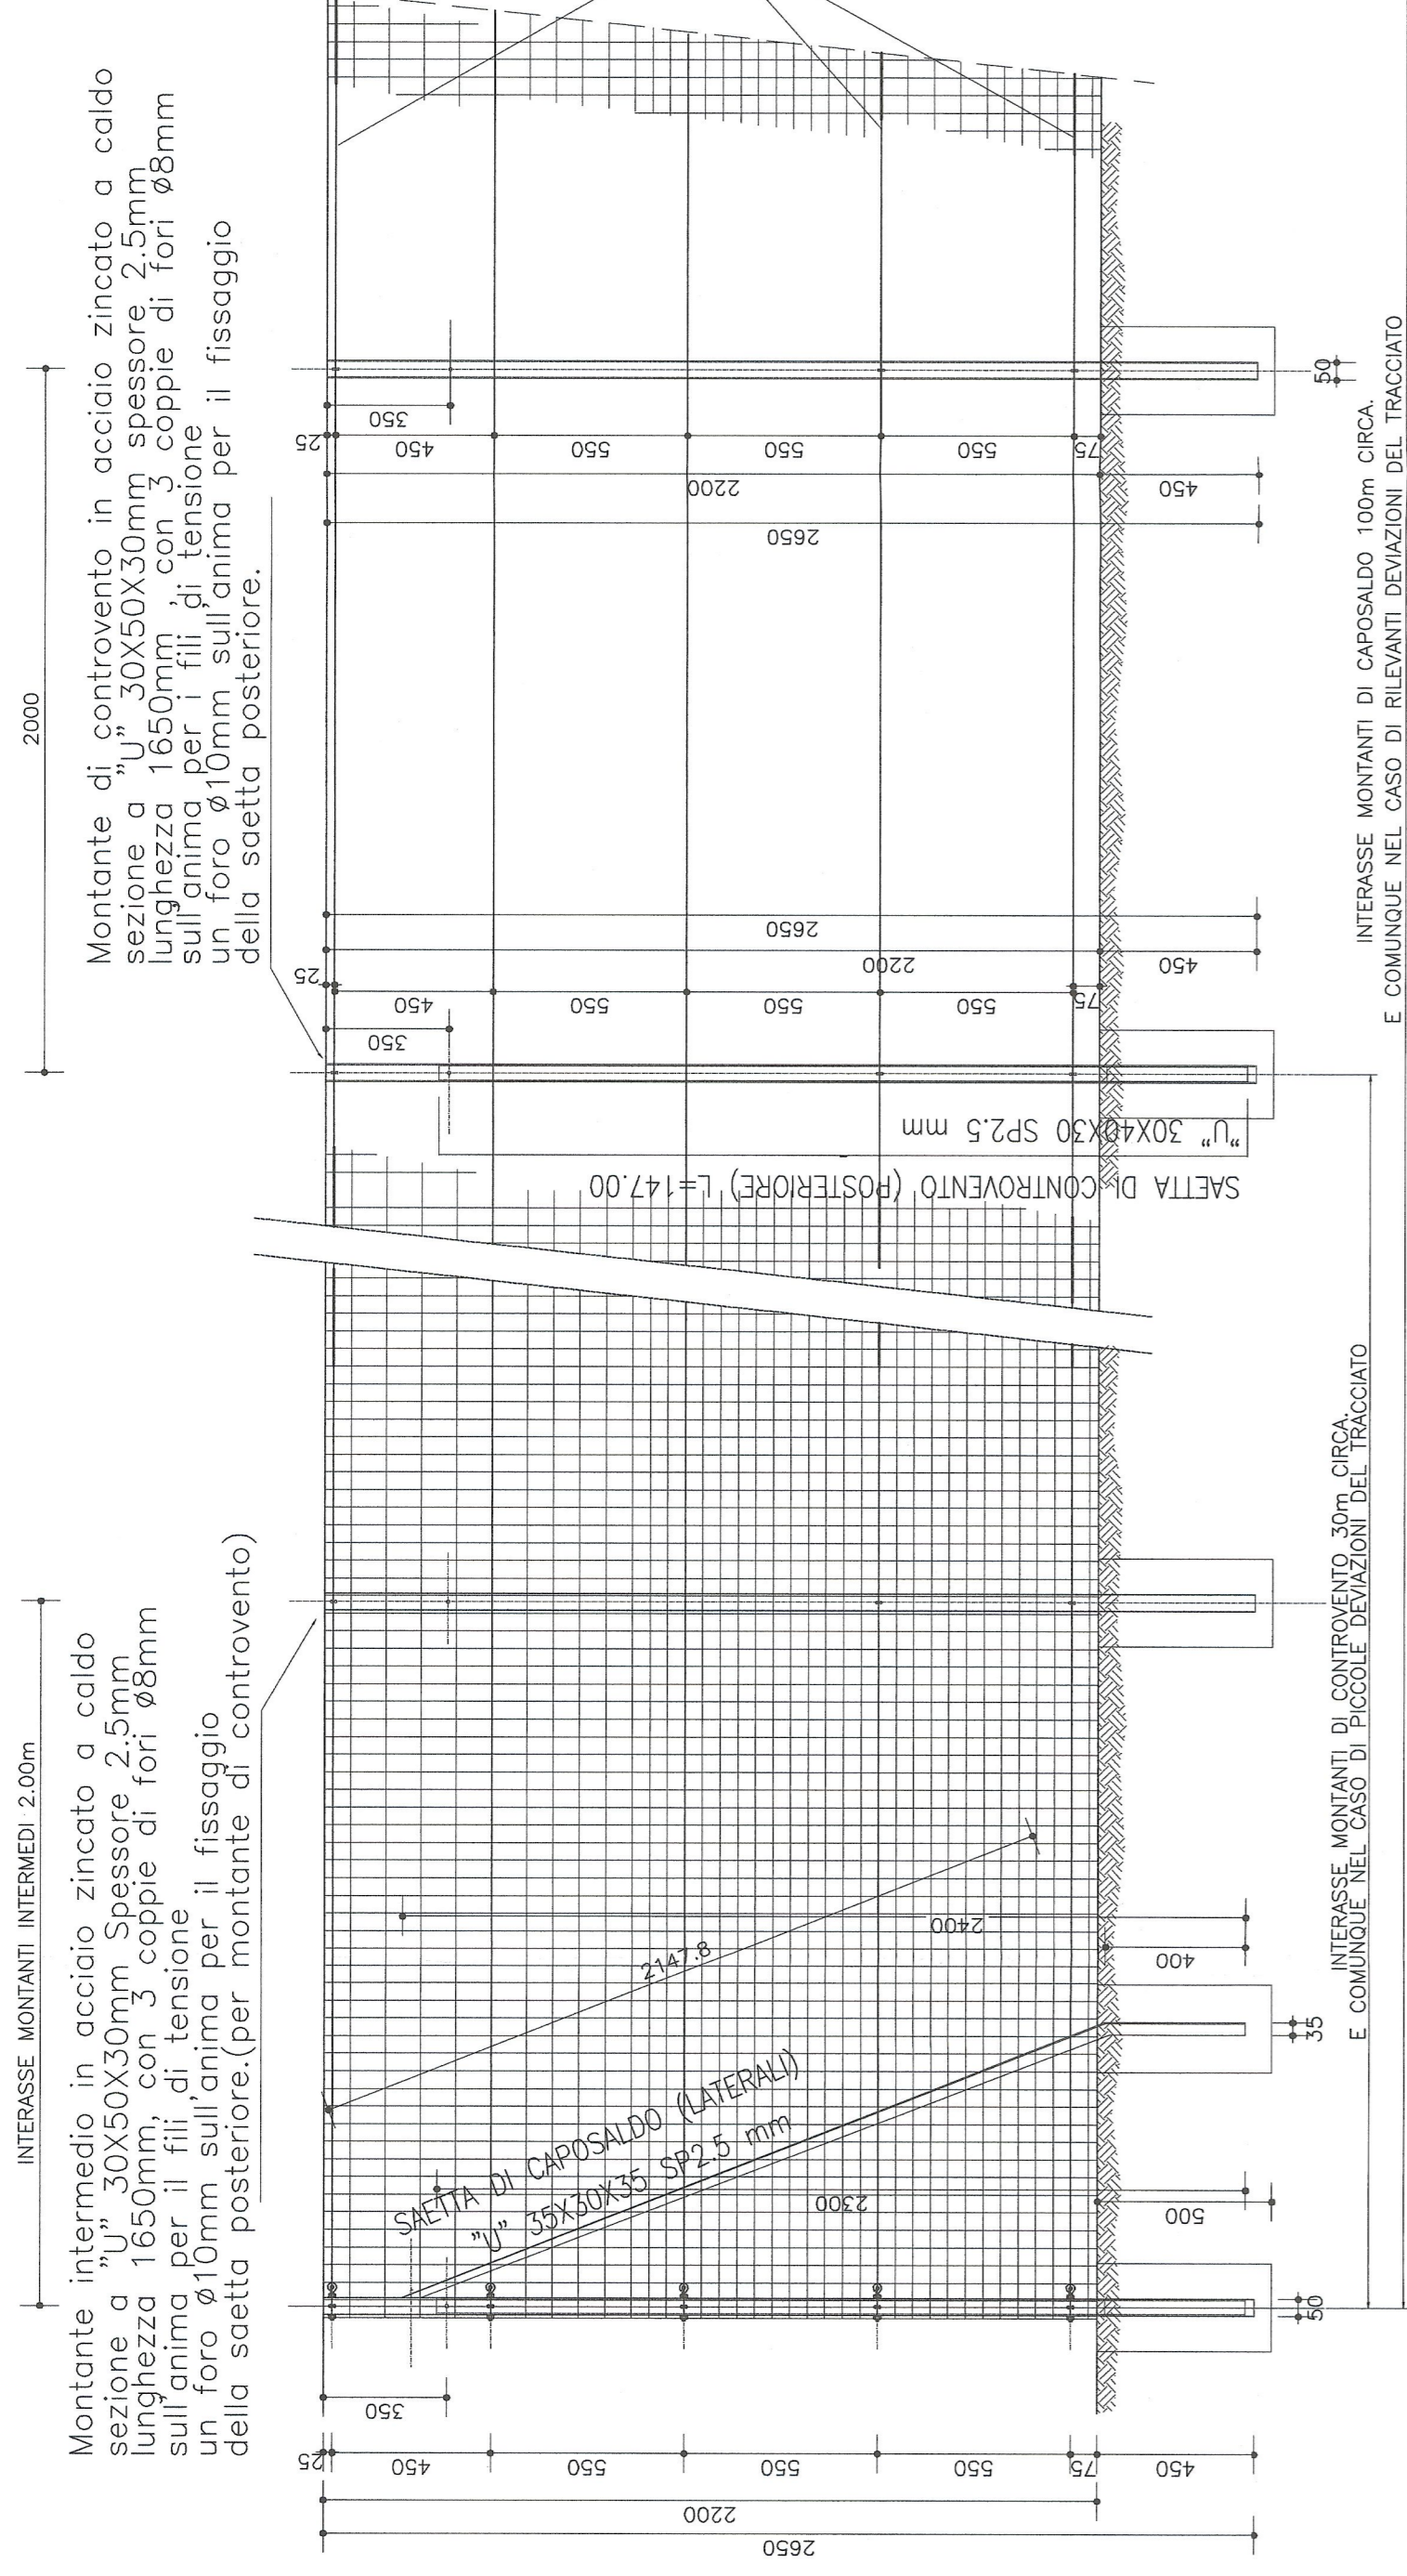


VASCA DI LAVAGGIO PNEUMATICI
PIANTA — scala 1:50

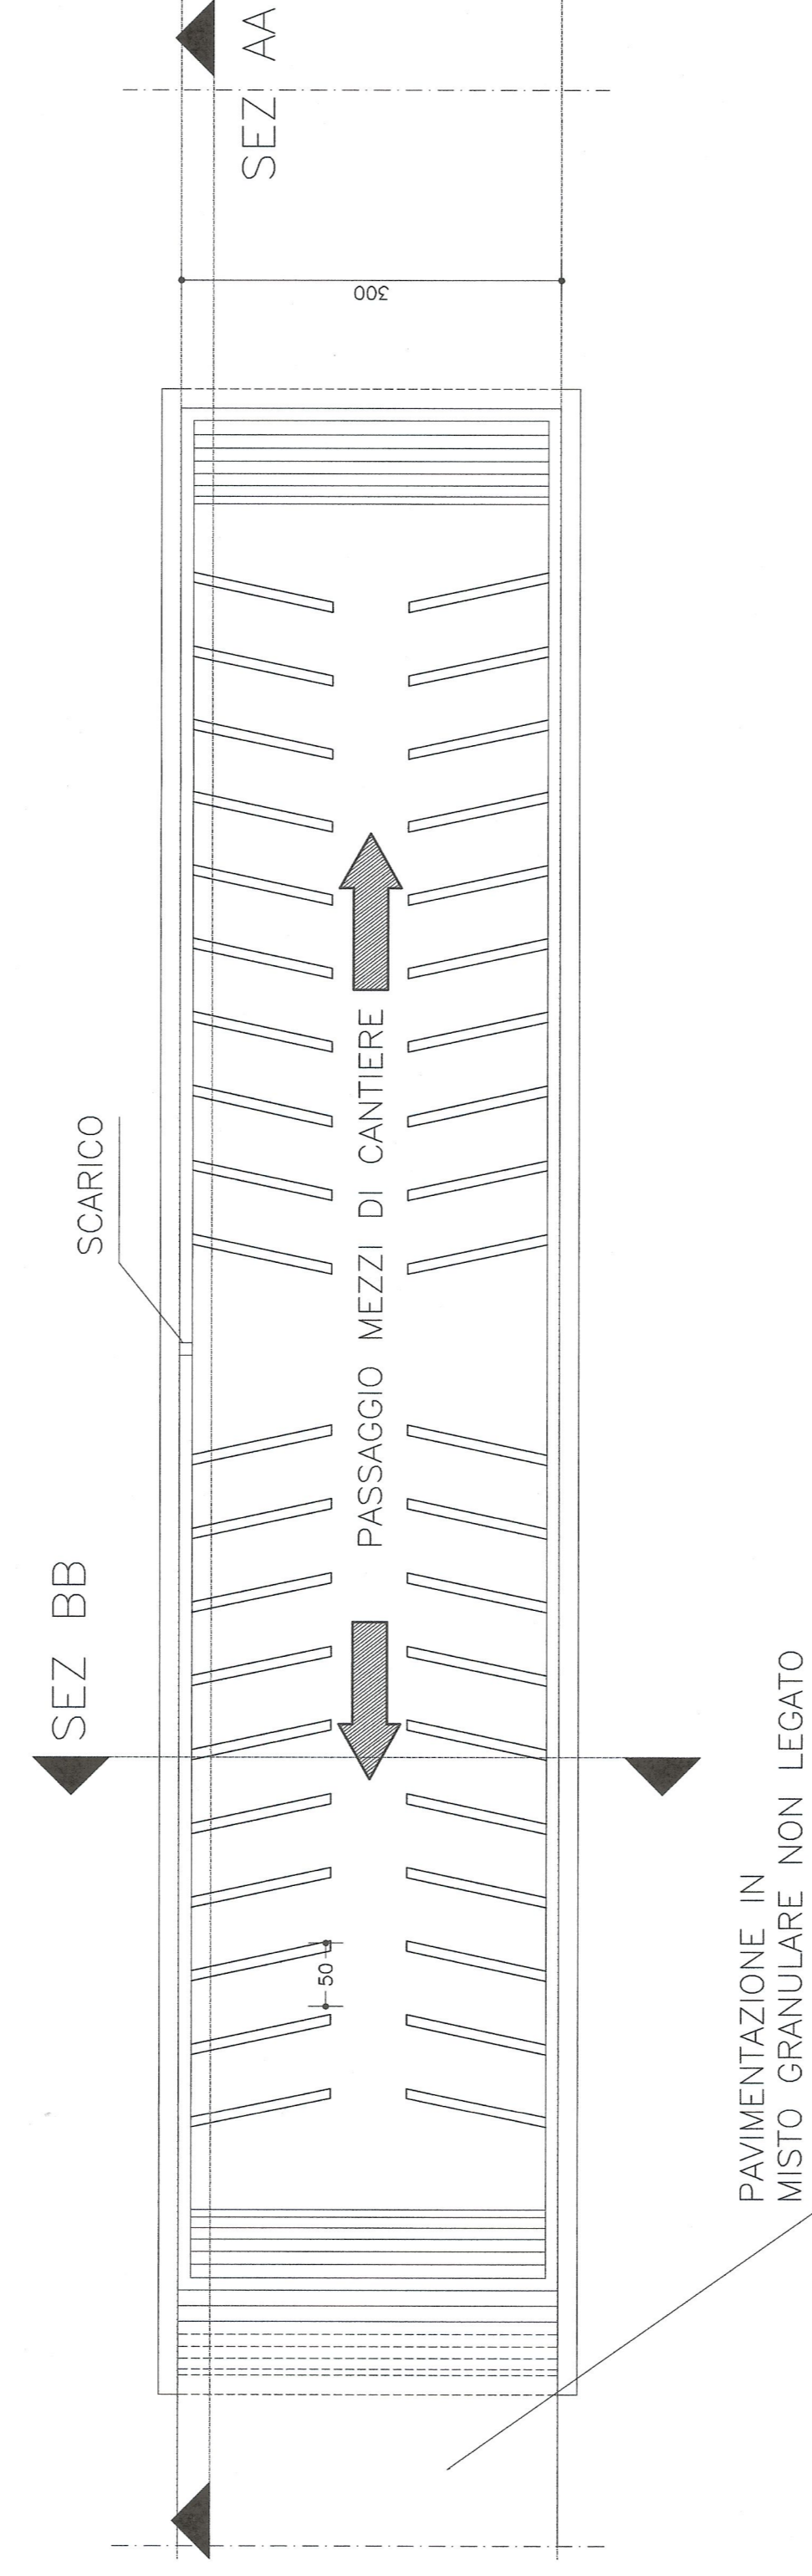


SEZIONE AA — scala 1:50

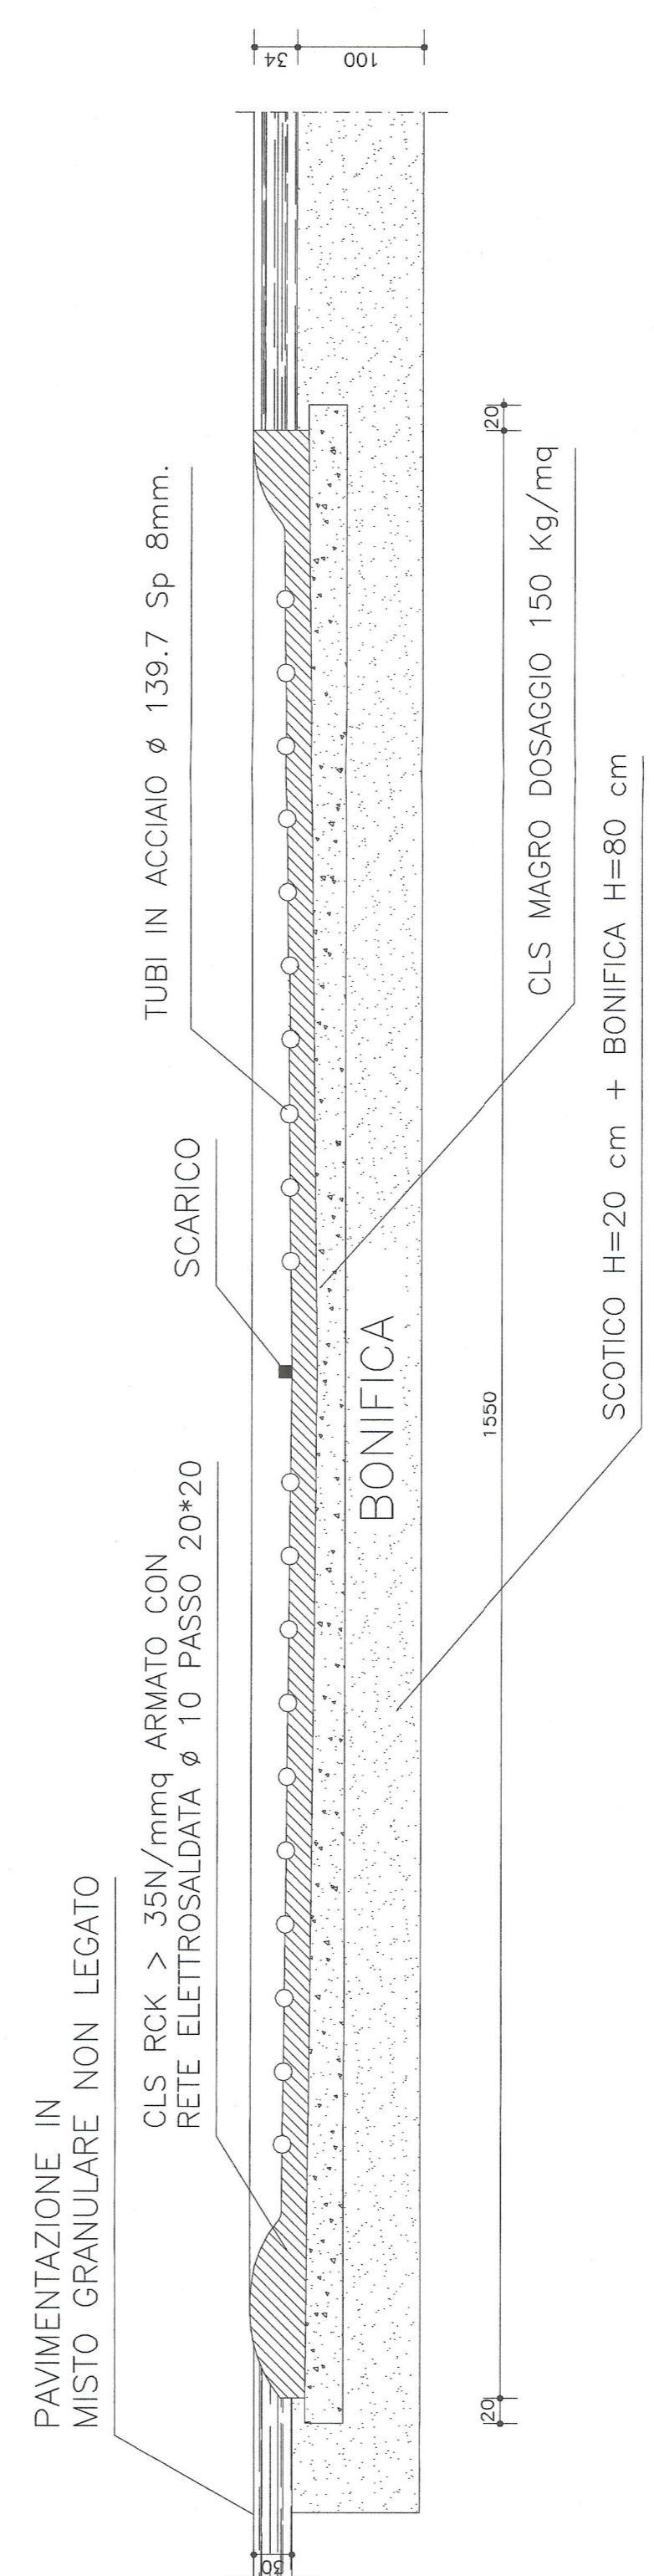


SEZIONE BB — scala 1:50

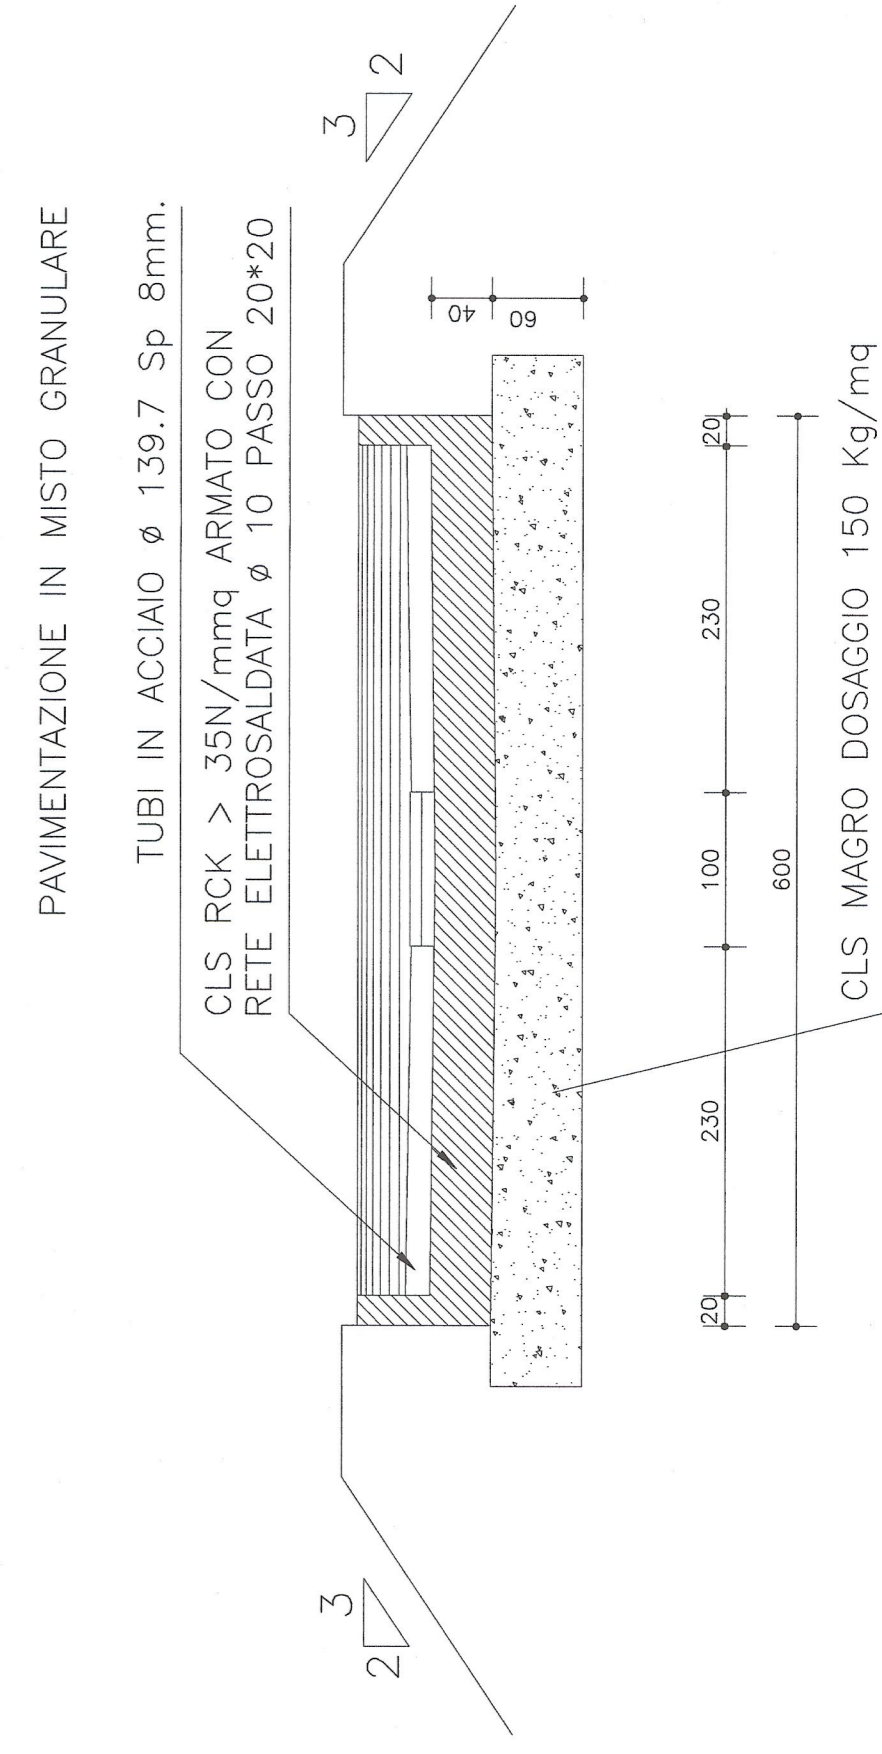


VISTA FRONTALE DELLA RECINZIONE
scala 1:20

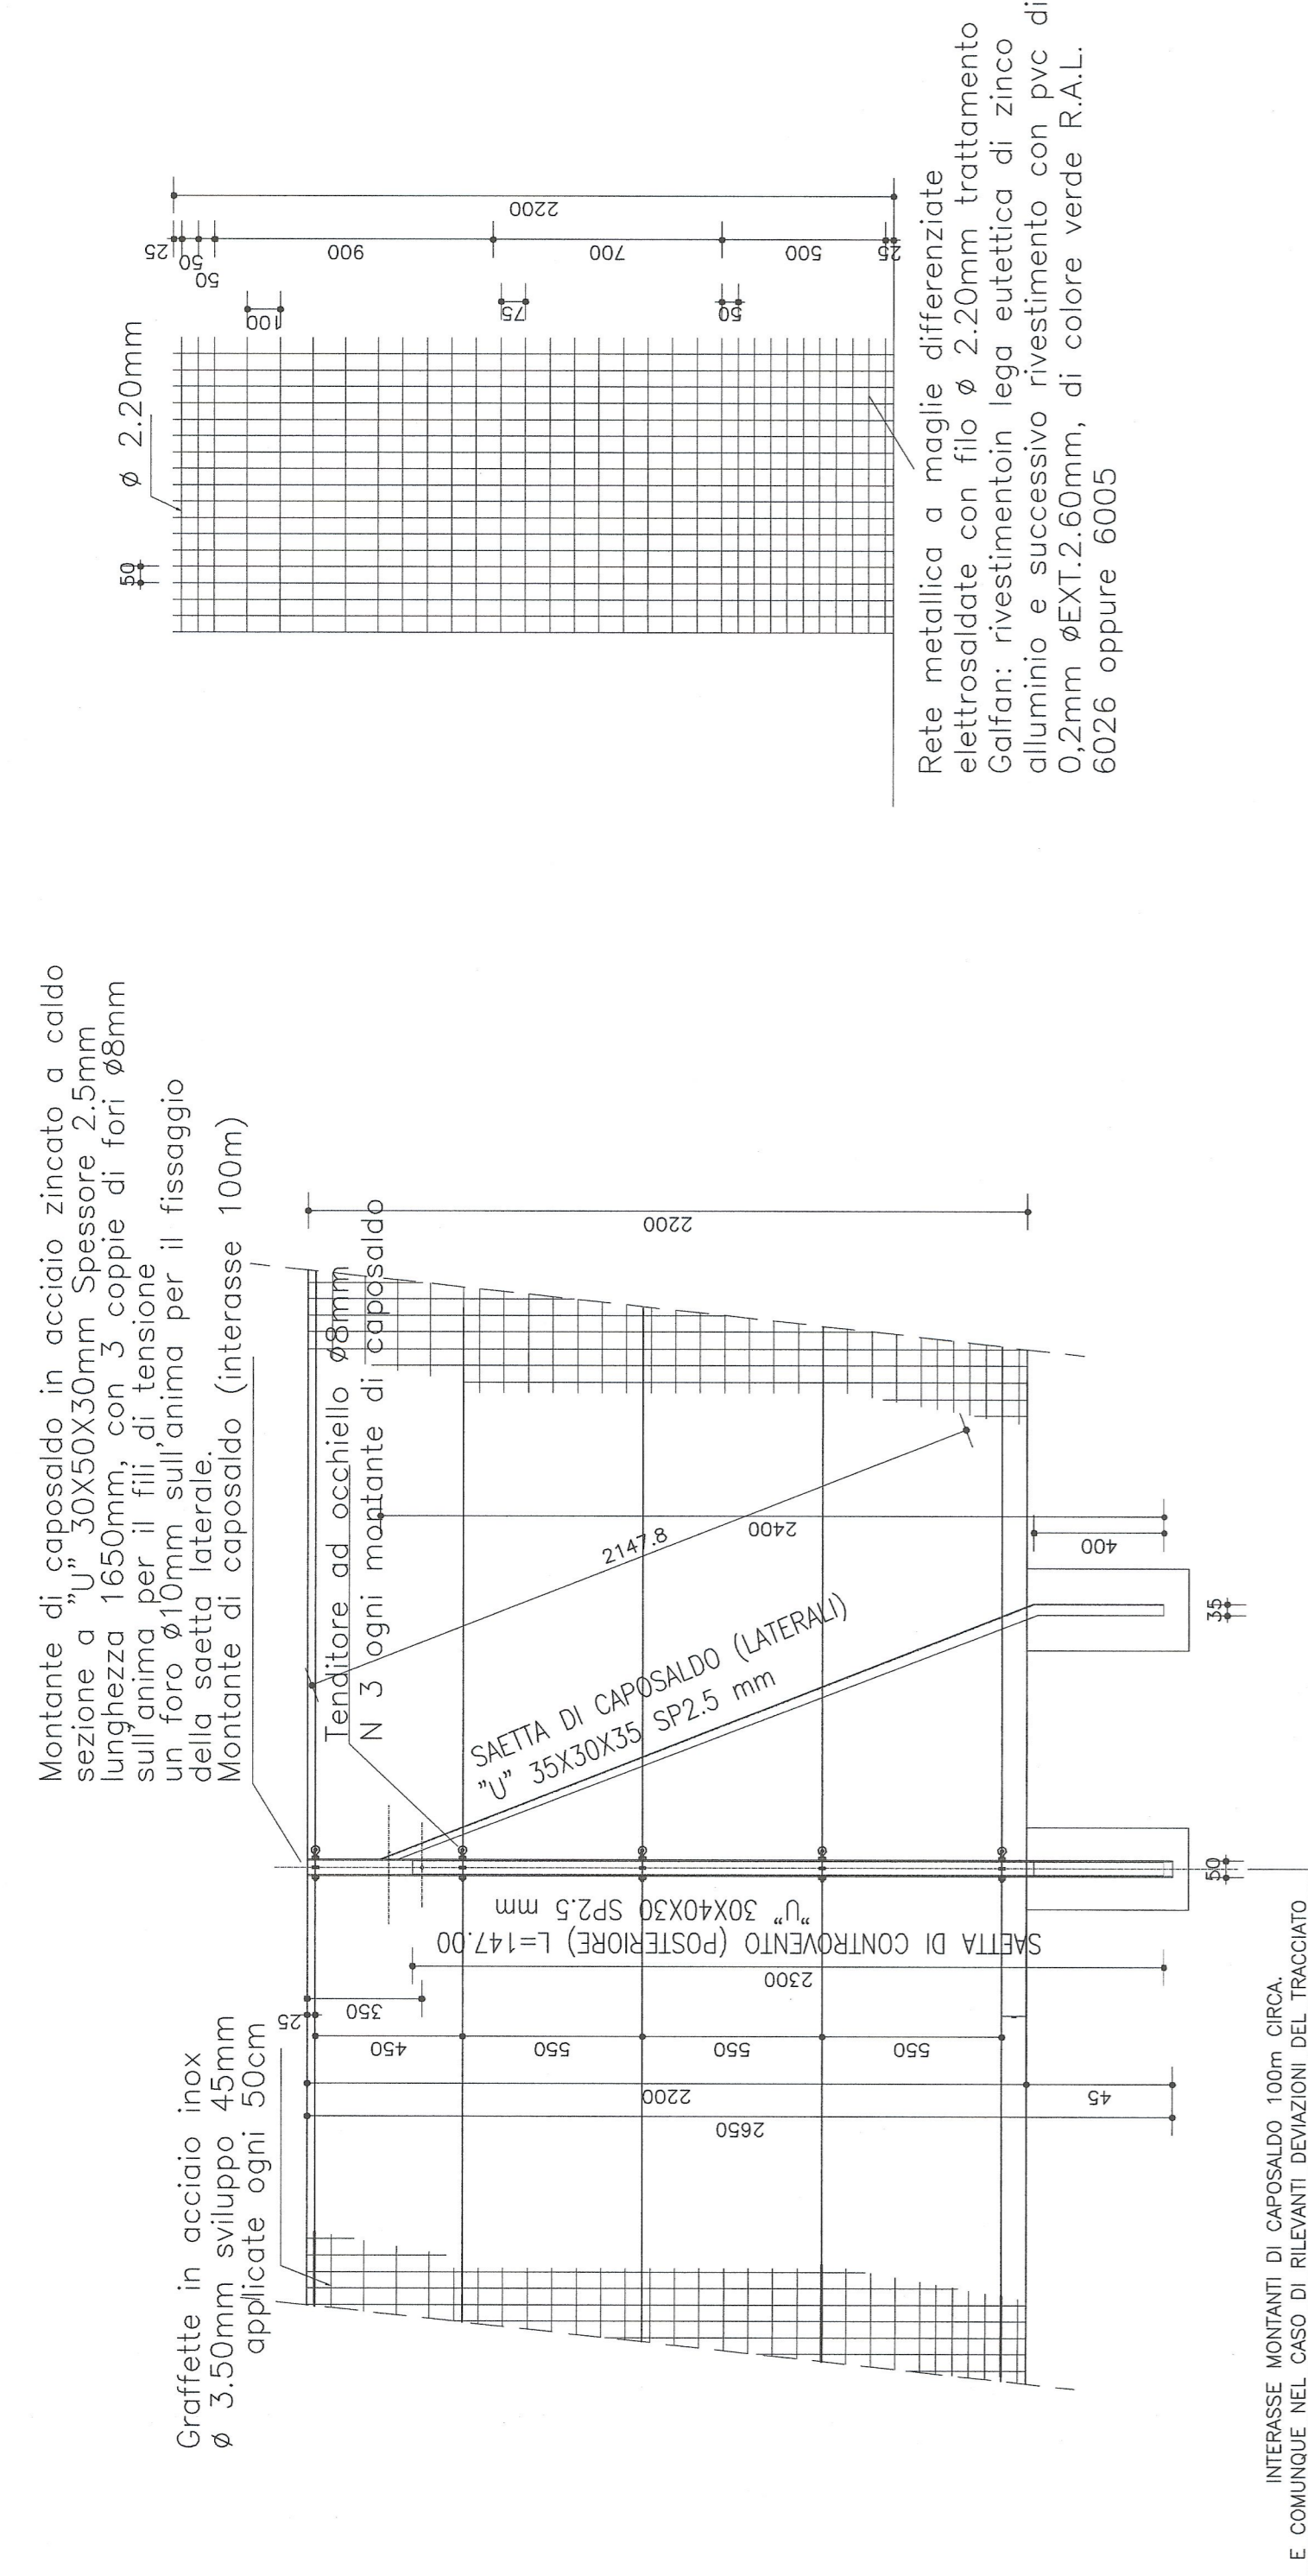


PARTICOLARE RETE ELETTROSALDATA
scala 1:20

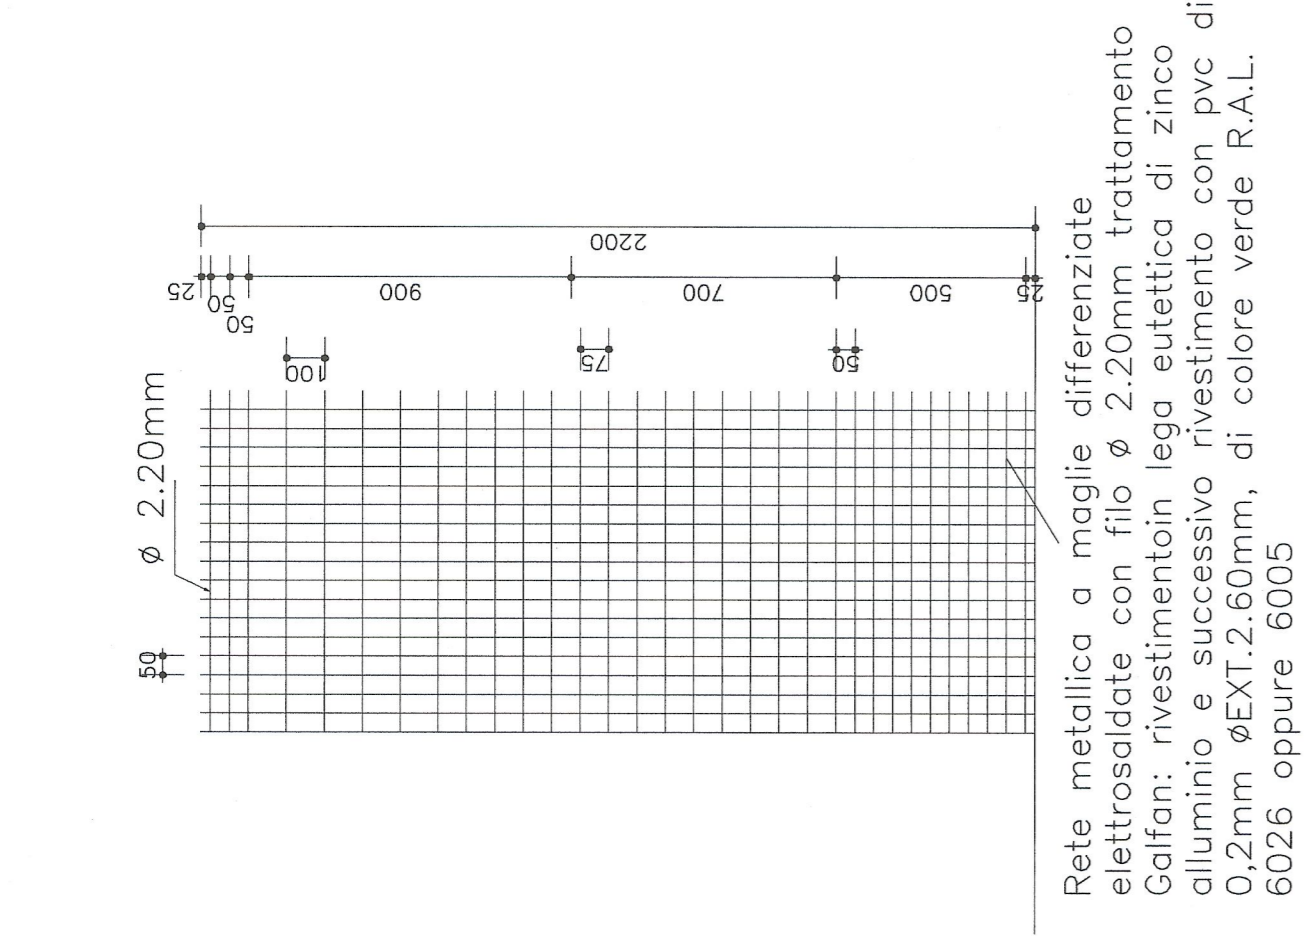

PARTICOLARE PAVIMENTAZIONE
scala 1:20

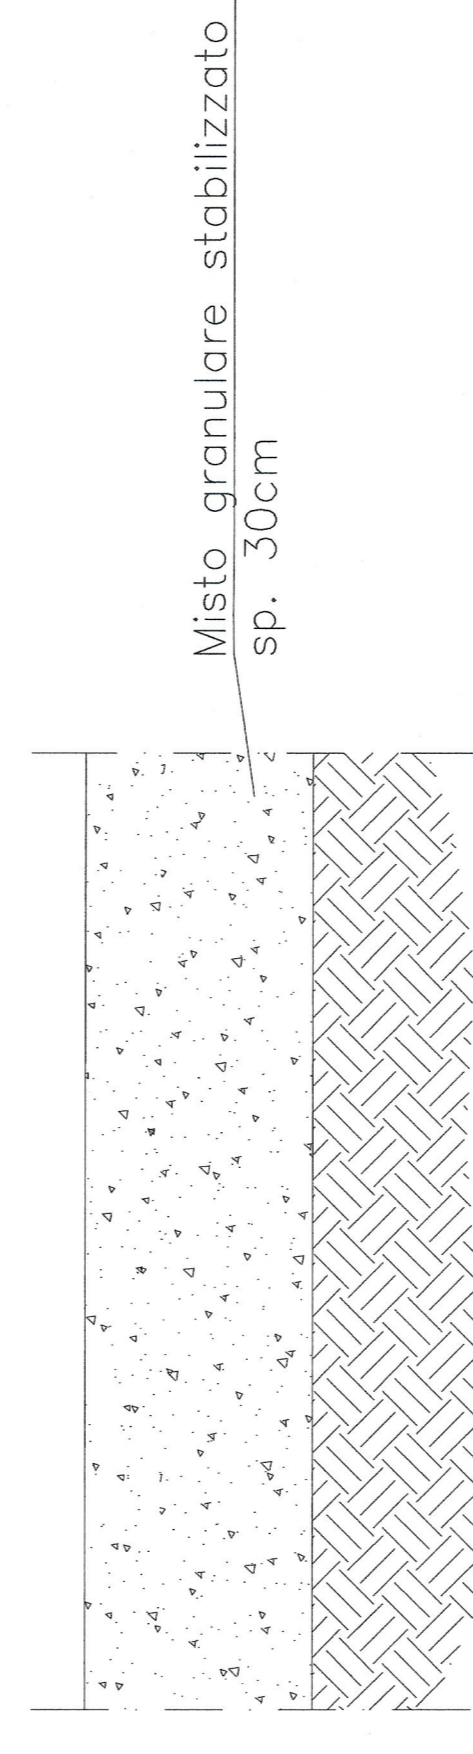

SEZIONE TIPO PISTA DI CANTIERE
Scala 1:50

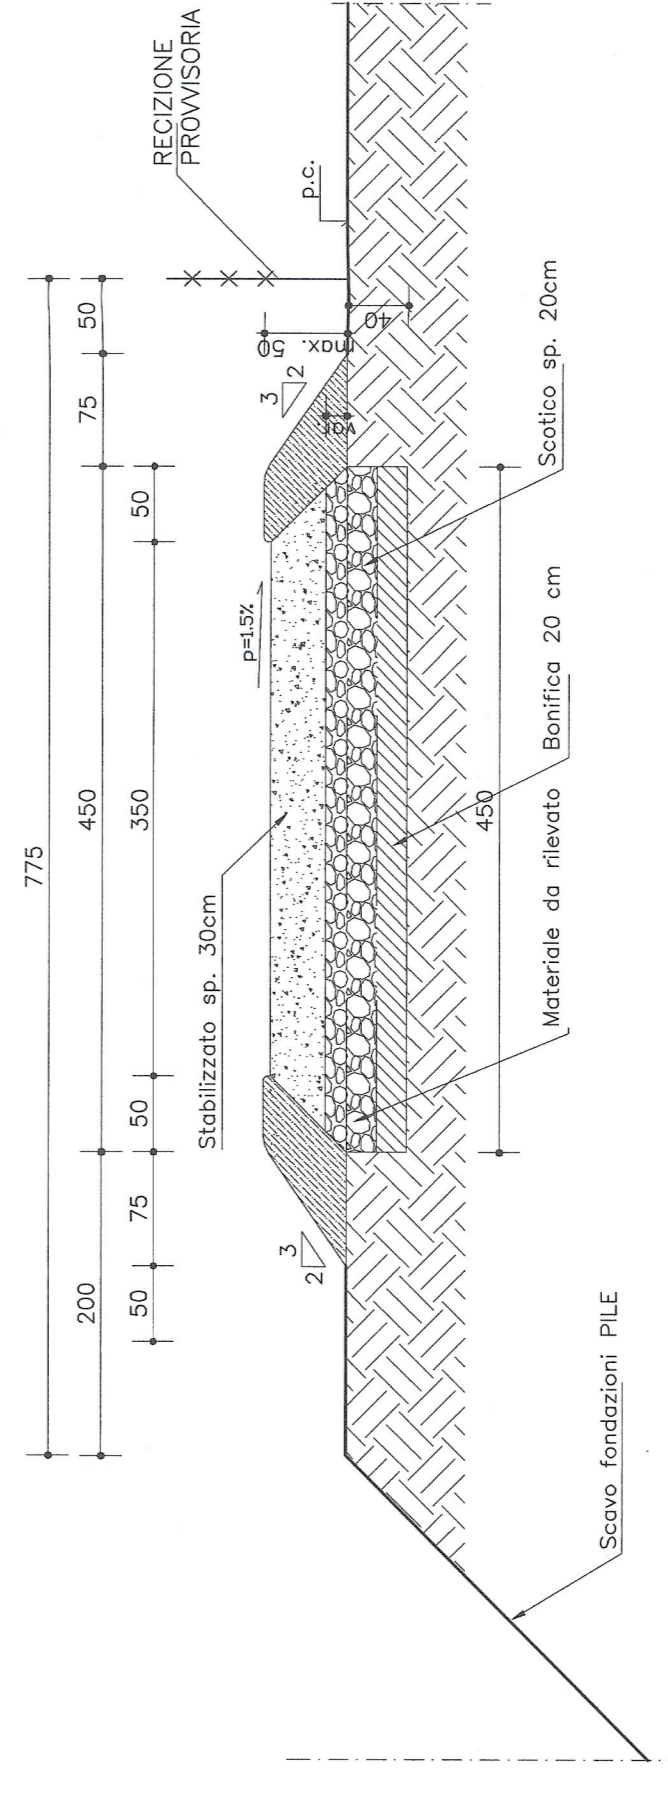

LAISON LYON - TURIN / COLLEGAMENTO TORINO - LIONE
Partie commune franco-italienne
Sezione transfrontaliere

NOUVELLE LIGNE LYON - TURIN - NOUVA LINEA TORINO - LIONE
Partie commune franco-italienne - PARTE COMUNE ITALO-FRANCESE
REVISION DE L'AVANT-PROJET DE REFERENCE - REVISIONE DEL PROGETTO DEFINITIVO
CUP C11J05000030001

VIABILITA' A32 NORD DORA / VIABILITA' A32 NORD DORA
COUPES TYPE - SEZIONI TIPO E PARTICOLARI

DATA	DESCRIZIONE	STATO	REVISIONI
0	0		

CH	F	D	C	A	M	U	I	S	I	3	0	P	A	P	L	L	A