PLANIMETRIA di PROGETTO scala 1:1000

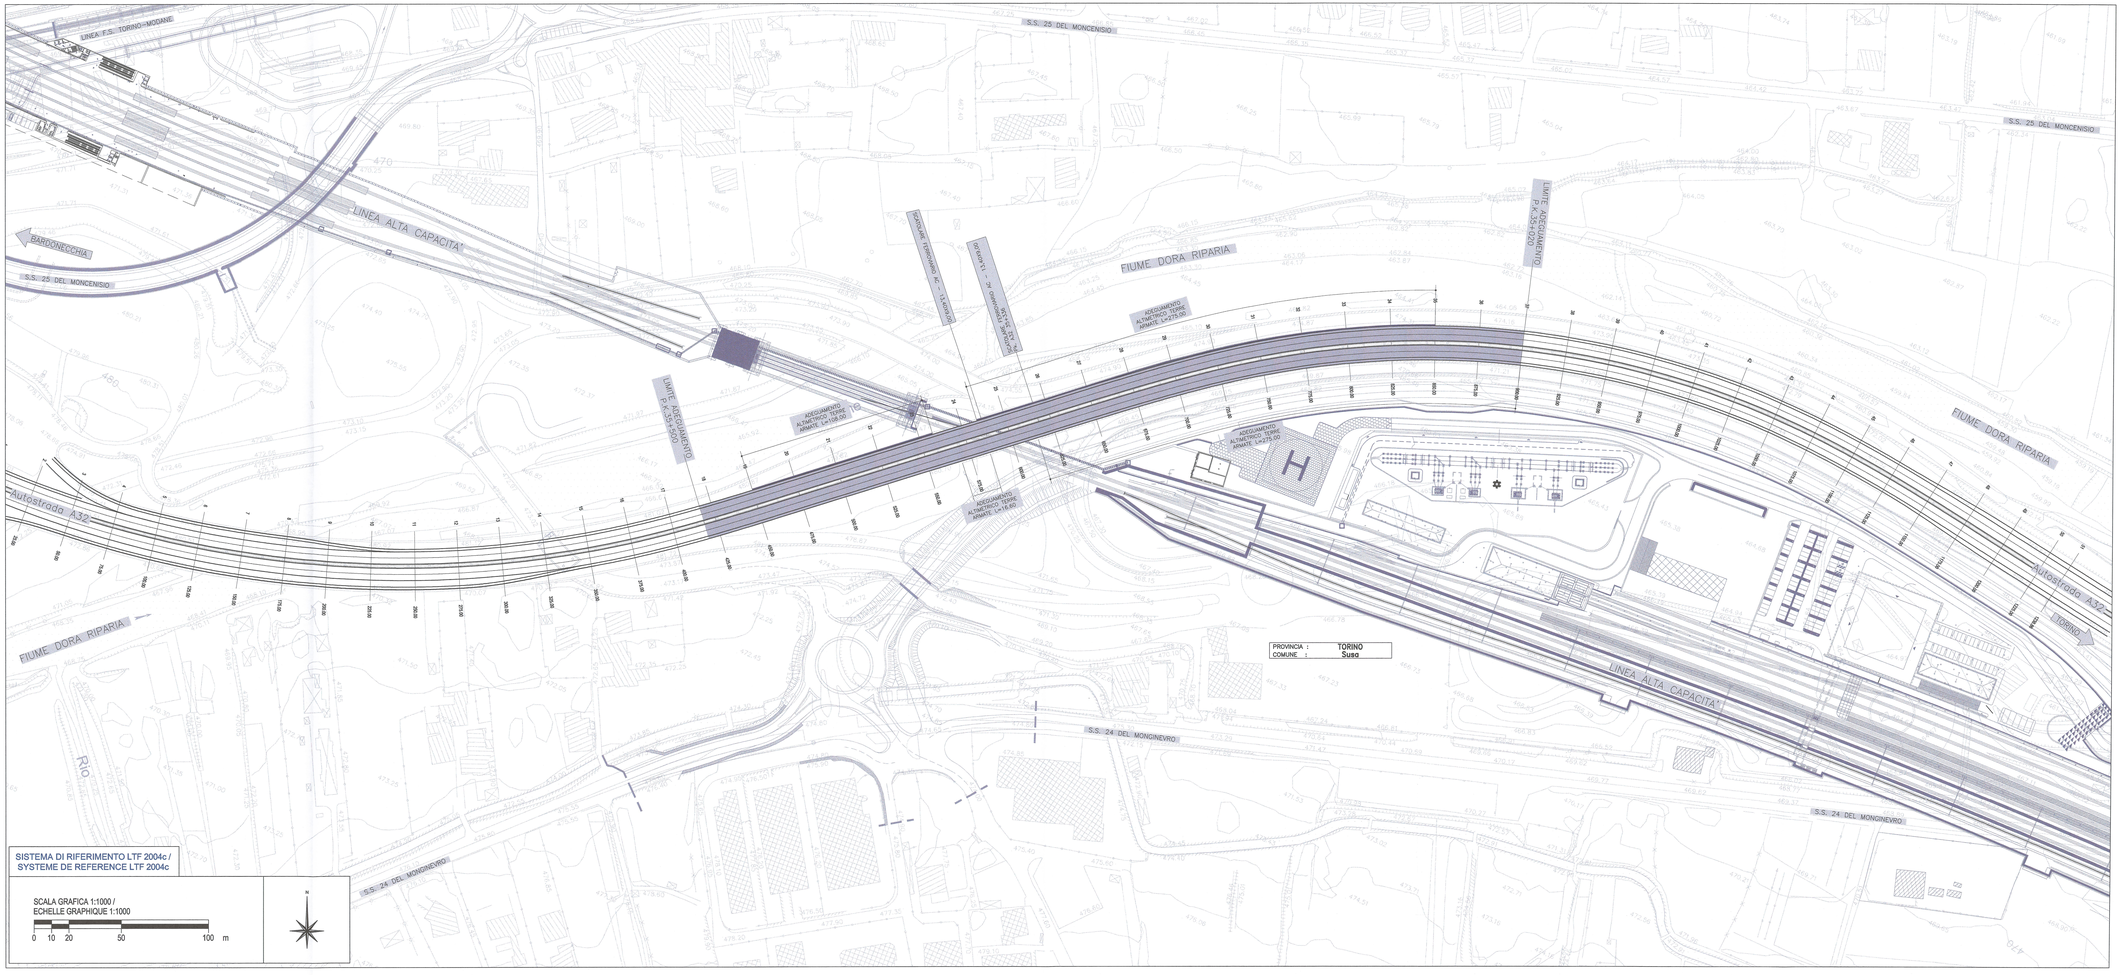

RIFERIMENTI / REFERENCES:

PD2_C3A_MUS_4001_0_PA_NOT–Relazione tecnica–illustrativa
PD2_C3A_MUS_4400_0_PA_NOT–Relazione tecnica del tracciato stradale
PD2_C3A_MUS_4406_0_PA_PLA–Sezioni tipo

PIANO DI LOCALIZZAZIONE / VUE D'ENSEMBLE

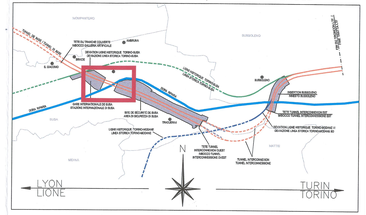

ITALSON LYON - TURIN / COLLEGAMENTO TORINO - LIONE

Partie commune franco-italienne
Section transfrontalière

Parte comune italo-francese
Sezione transfrontaliera

NOUVELLE LIGNE LYON TURIN - NUOVA LINEA TORINO LIONE
PARTIE COMMUNE FRANCO-ITALIENNE -PARTE COMUNE ITALO-FRANCESE

REVISION DE L'AVANT-PROJET DE REFERENCE - REVISIONE DEL PROGETTO DEFINITIVO
CUP C11J05000030001

VIABILITE A32 SUD DORA / VIABILITA' A32 SUD DORA

VUE EN PLAN DE PROJET
AJUSTEMENT ALTIMETRIQUE SIEGE DEFINITIVE A32
PLANIMETRIA DI PROGETTO
ADEGUAMENTO ALTIMETRICO SEDE DEFINITIVA A32

Indice	Date / Date	Modification / Modifica	Dressé par / Compilato da	Vérifié par / Controllato da	Approuvé par / Approvato da
0	09/02/2013	Première diffusion / Prima emissione	N. COGNOME (DOC) L.BARBIERI (Inserire)	N. COGNOME (DOCRO) C.DEVOUASSOUX (Inserire)	N. COGNOME CAPOLISTO M. BERTI (Elbl)
A	09/03/2013	Passage au statut AP / Passaggio allo stato AP	N. COGNOME (DOC) L.BARBIERI (Inserire)	N. COGNOME (DOCRO) C.DEVOUASSOUX (Inserire)	N. COGNOME CAPOLISTO A. GRANDI (Elbl)

Code Doc	P	D	2	C	3	A	M	U	S	4	0	0	6	A	A	P	P	L	A
	Phase / Fase			Sigle étude / Sigla				Emetteur / Emittente			Numéro			Indice	Statut / Stato			Type / Tipo	

INDIRIZZO GEO / AZIEDERE GEO	C3A	F	F	00	T0	01	36	03

ÉCHELLE / SCALA
1:1000

LTF
LYON TURIN FERROVIAIRE

LTF sas - 1001 Avenue de la Boisse - BP 80601 - F-73006 CHAMBERY CEDEX (France)
Tél. : +33 (0) 4.79.68.55.00 - Fax : +33 (0) 4.79.68.56.75
RCS Chambéry 439 588 963 - TVA : FR 00439588963
Propriété LTF Tous droits réservés - Proprietà LTF Tutti i diritti riservati

Co-funded by the European Union
Cofinanziato dall'Unione Europea

Ministero delle Infrastrutture e dei Trasporti