
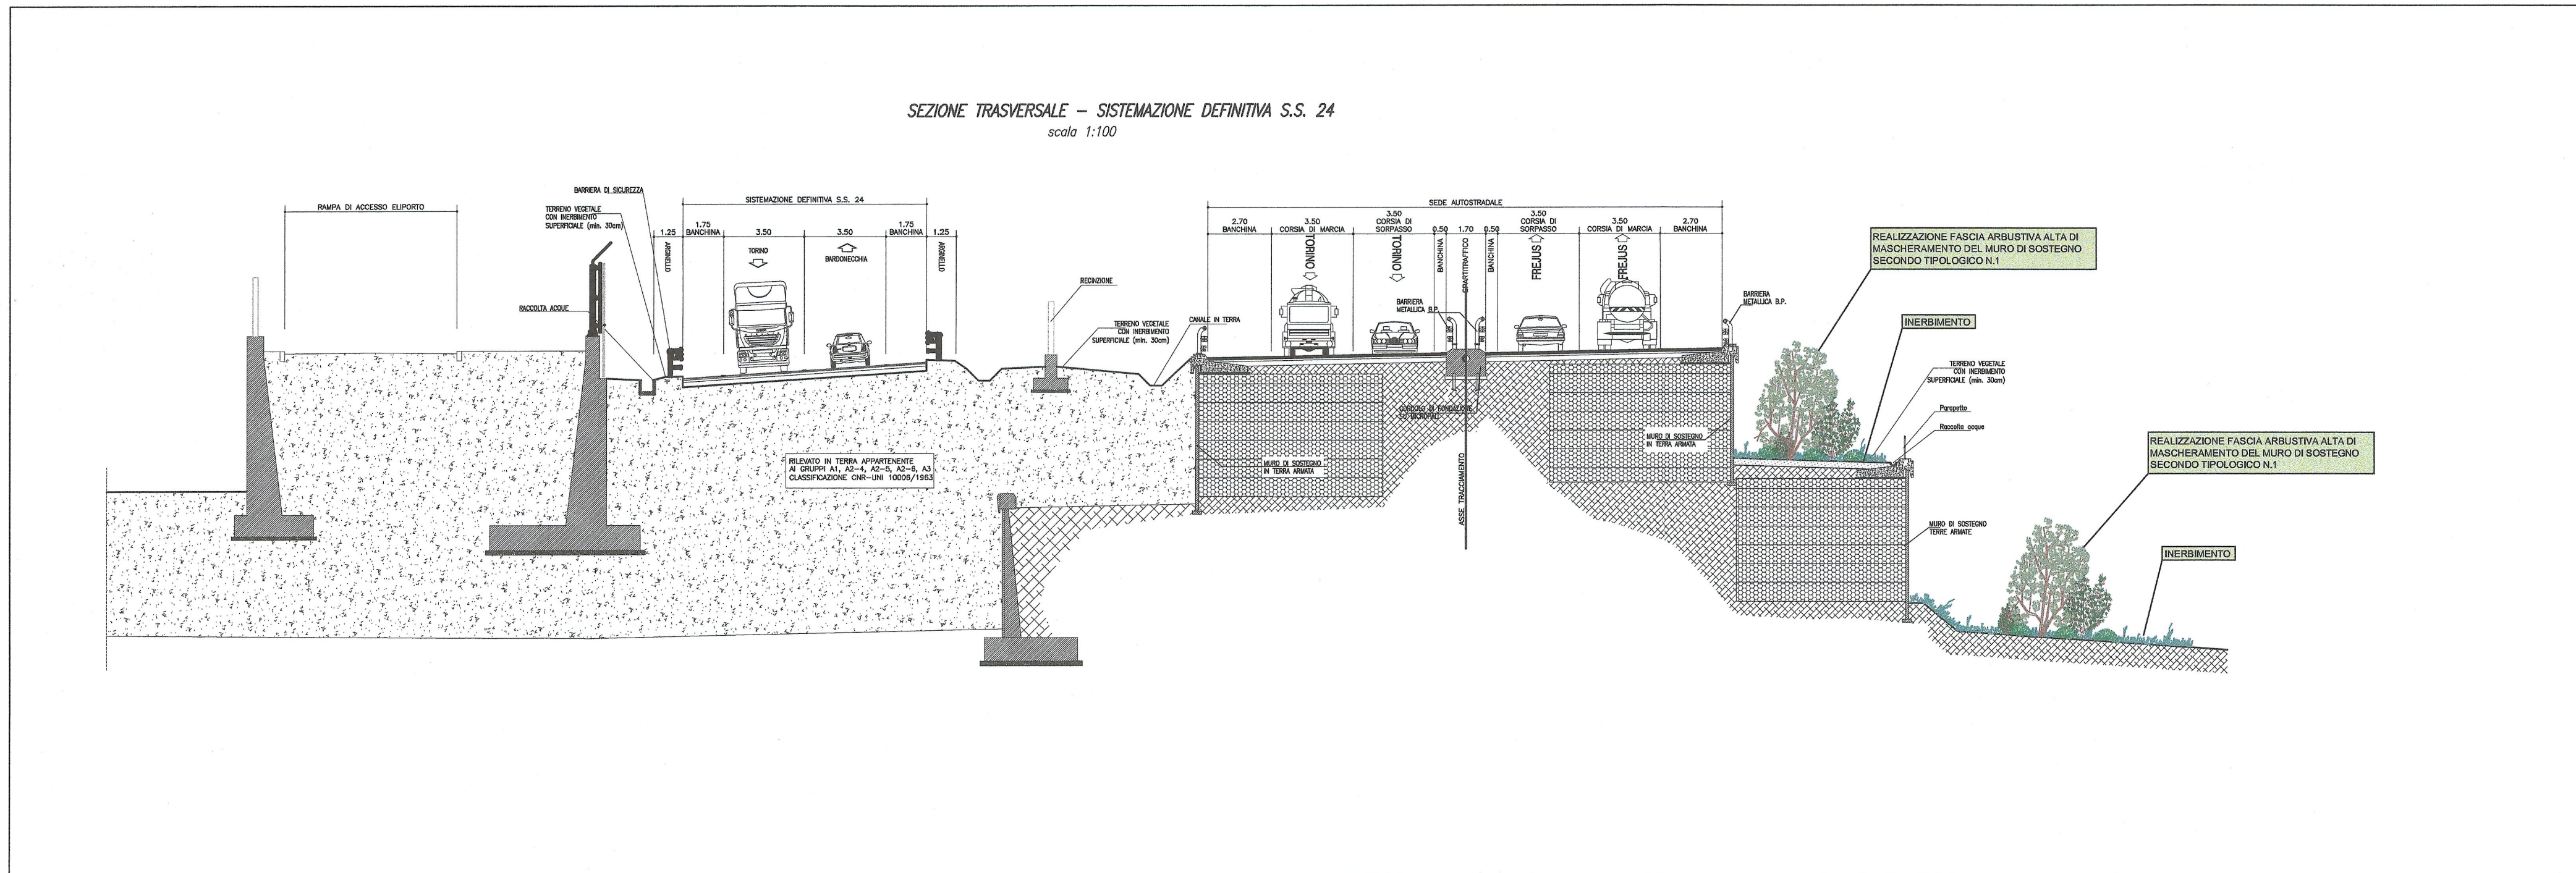


RIFERIMENTI / REFERENCES:

PD2_C3C_MUS_4202_0_PA_PLA--Planimetria di dettaglio degli interventi di inserimento
 PD2_C3C_MUS_4203_0_PA_PLA--Carta dei tipologici e dei sestì di impianto

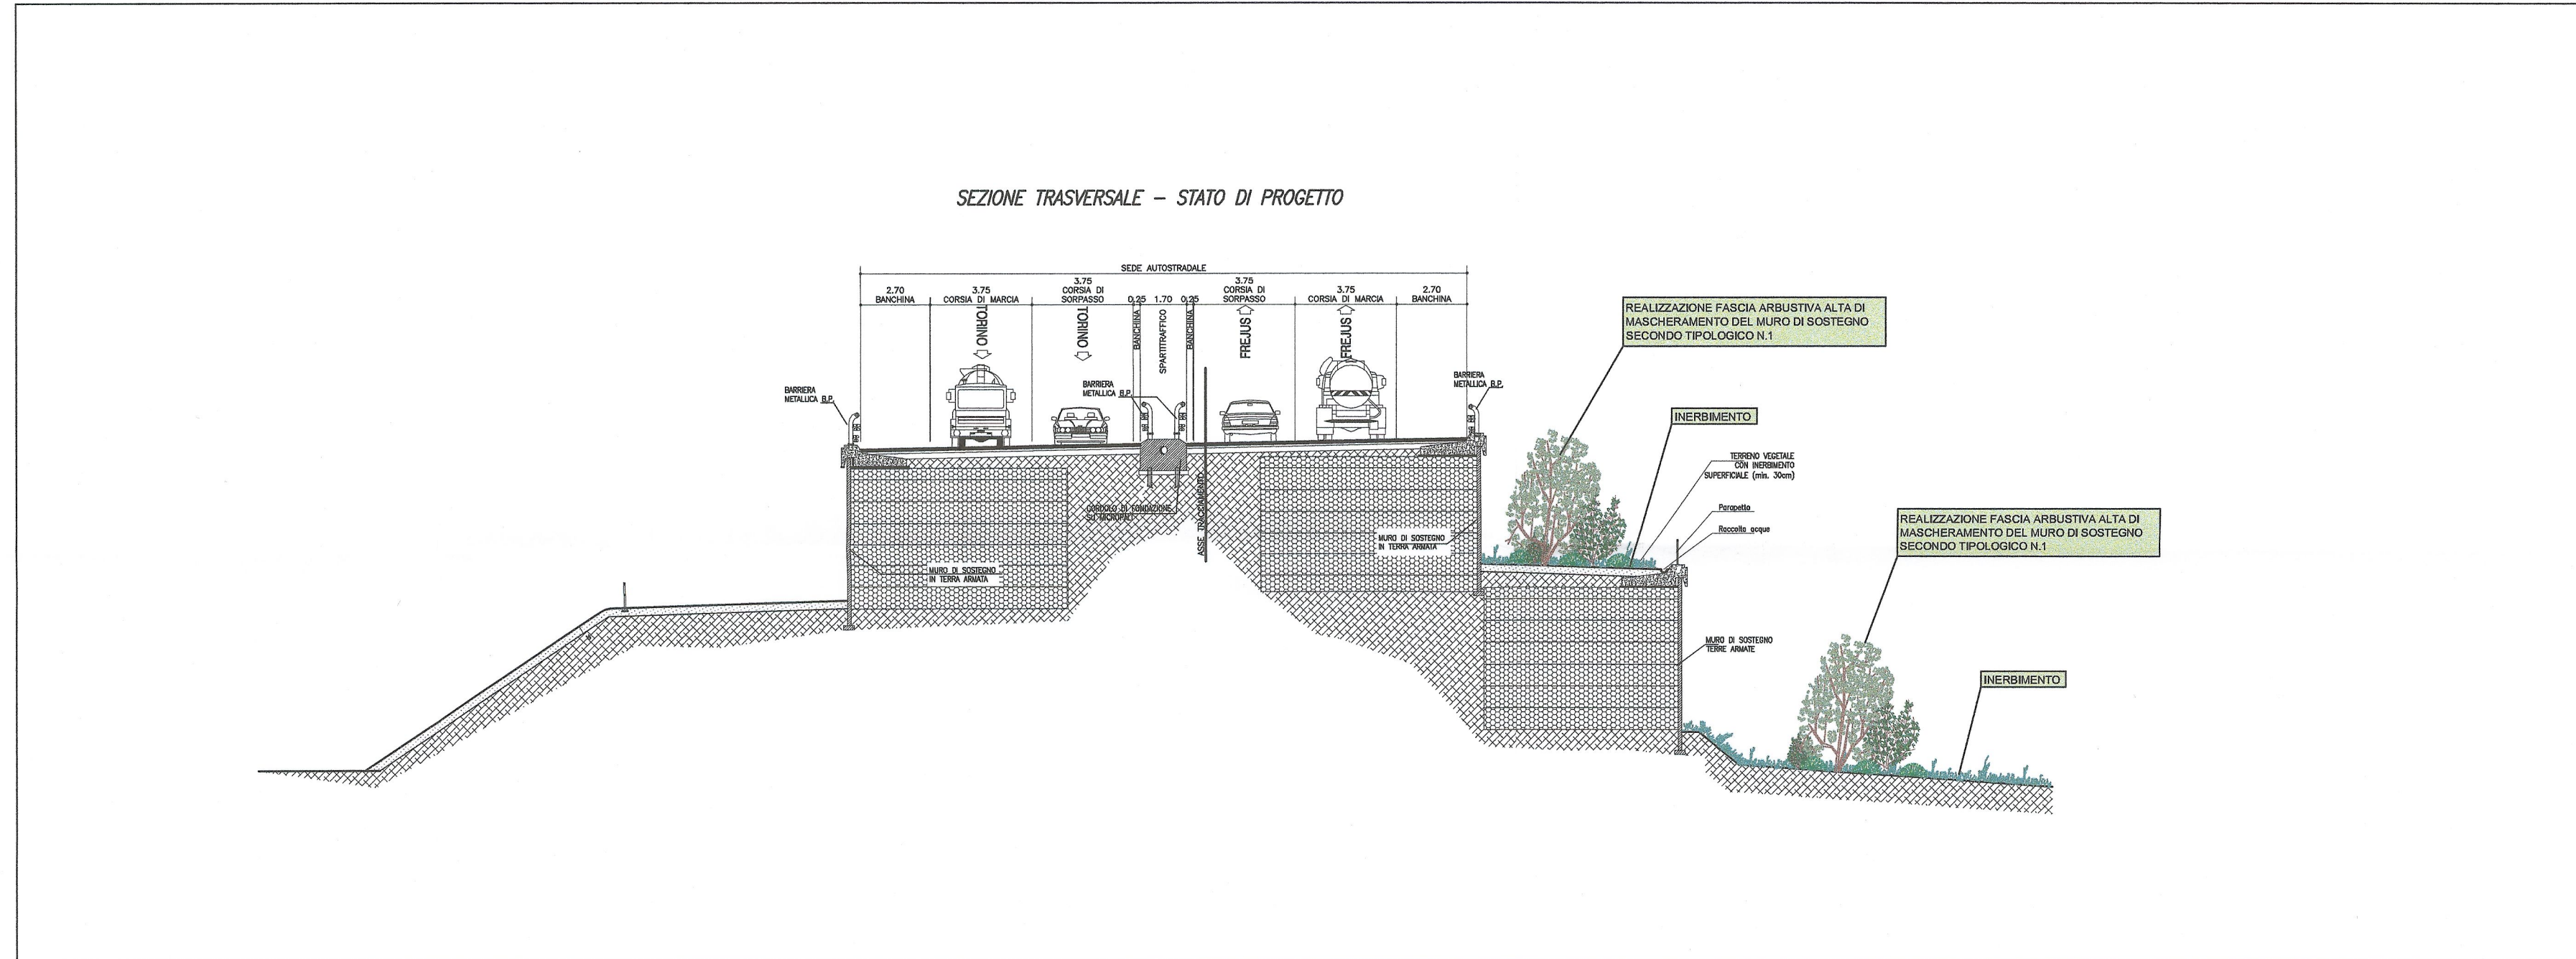

LIAISON LYON - TURIN / COLLEGAMENTO TORINO - LIONE
 Partie commune franco-italienne / Section transfrontalière
 Parte comune italo-francese / Sezione transfrontaliera

NOUVELLE LIGNE LYON TURIN - NUOVA LINEA TORINO LIONE
 PARTIE COMMUNE FRANCO-ITALIENNE - PARTE COMUNE ITALO-FRANCESE
 REVISION DE L'AVANT-PROJET DE REFERENCE - REVISIONE DEL PROGETTO DEFINITIVO
 CUP C11J05000030001

VIABILITE A32 SUD DORA / VIABILITA' A32 SUD DORA
PROJECT DE RESTAURATION ET ATTENUATION DES EFFETS ENVIRONNEMENTAUX - PROGETTO DEI RIPRISTINI E DELLE MITIGAZIONI AMBIENTALI
SECTIONS TYPOLOGIQUES - SEZIONI TIPOLOGICHE

Indice	Date / Data	Modifications / Modifiche	Etabli par / Concepito da	Validé par / Controllato da	Autorisé par / Autorizzato da
0	08/02/2013	Première diffusion / Prima emissione	N. COGNOME (SOC) L.BARBERIS (Mulinet)	N. COGNOME COORD. C.GIOVANNETTI (Mulinet)	N. COGNOME CAPOLOTTO M. BERTI (Stur)
A	09/03/2013	Passage au statut AP / Passaggio allo stato AP	N. COGNOME (SOC) L.BARBERIS (Mulinet)	N. COGNOME COORD. Giovanni COGNATO Giovanni GIOVANNETTI n° 2736	N. COGNOME CAPOLOTTO M. BERTI (Stur)

Code Doc: **P D 2 C 3 A M U S 4 2 0 4 A** | **A P P L A**
 Phase / Fase: | Sigle étude / Signa: | Émetteur / Emittente: | Numero: | Indice: | Statut / Stato: | Type / Tipo:

INDIRIZZO GED / ADRESSE GED: **C3A // // 50 78 03 40 02** | ÉCHELLE / SCALA: **Varie**