SEZIONE TIPO CON RAMPE DI SVINCOLO – STATO DI FATTO

scala 1:100

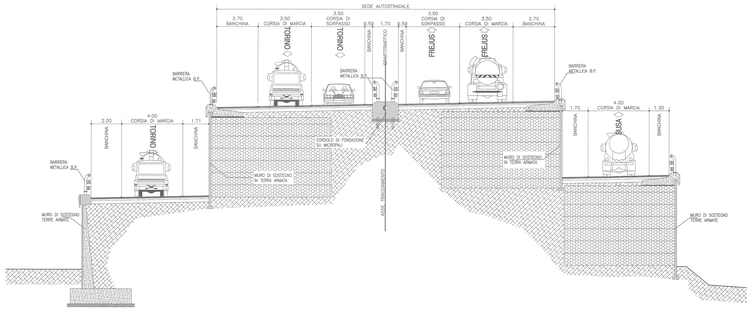

SEZIONE TRASVERSALE TIPO – STATO DI FATTO / STATO IN PROGETTO

1:100

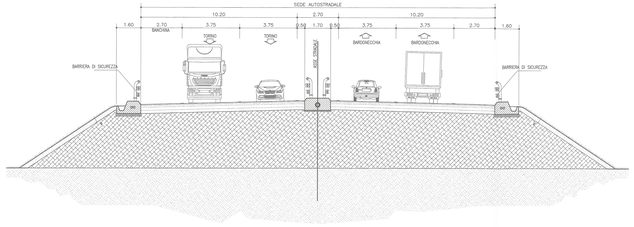

SEZIONE TIPO – STATO DI PROGETTO

scala 1:100

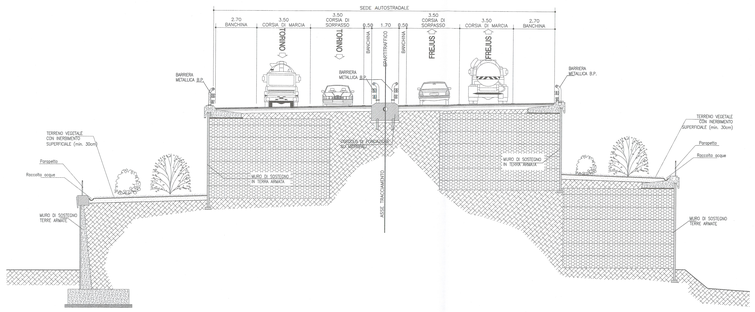

PARTICOLARE PAVIMENTAZIONE

scala 1:10

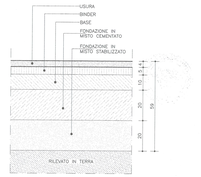

RIFERIMENTI / REFERENCES:

PDE_CIA_4001_50-TR-01 16-01 Relazione tecnico-descrittiva

SEZIONE TRASVERSALE – DEVIAZIONE PROVVISORIA A32

scala 1:100

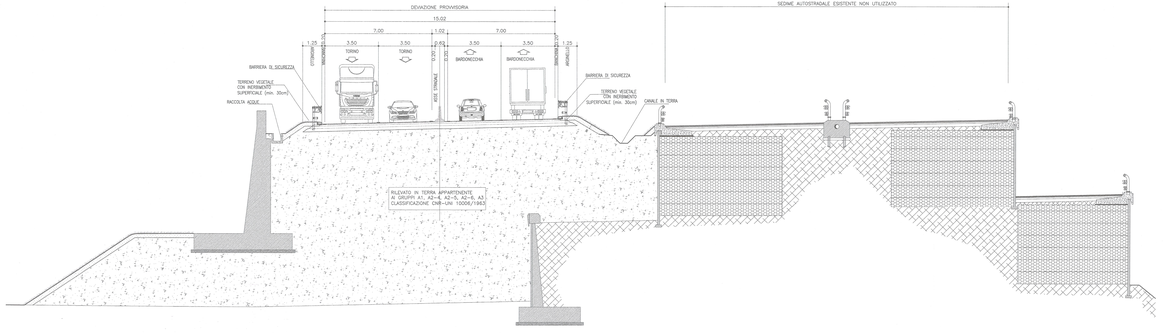

SEZIONE TRASVERSALE – SISTEMAZIONE DEFINITIVA S.S. 24

scala 1:100

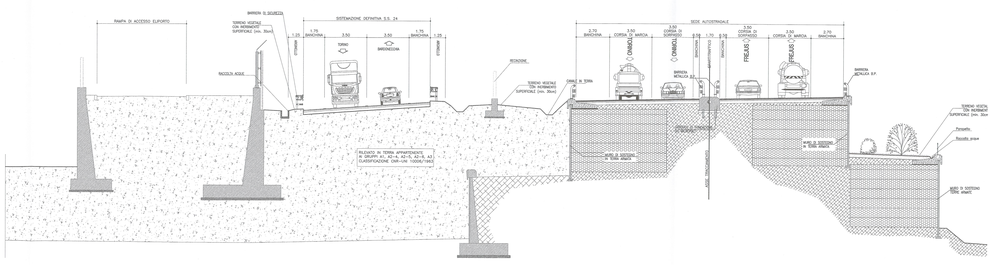

LIAISON LYON - TURIN / COLLEGAMENTO TORINO - LIONE

Partie commune franco-italienne
Section transfrontalière

Parte comune italo-francese
Sezione transfrontaliera

NOUVELLE LIGNE LYON TURIN - NUOVA LINEA TORINO LIONE
PARTIE COMMUNE FRANCO-ITALIENNE -PARTE COMUNE ITALO-FRANCESE

REVISION DE L'AVANT-PROJET DE REFERENCE - REVISIONE DEL PROGETTO DEFINITIVO
CUP C11205000030001

VIABILITE A32 SUD DORA / VIABILITA' A32 SUD DORA

COUPES TYPE - SEZIONI TIPO

Index	Date / Data	Modifications / Modifiche	Etabli par / Compilato da	Vérifié par / Controllato da	Validé par / Validato da
0	09/05/2013	Première diffusion / Prima emissione	N. COGNOME (NOM) LAVAGNINI (Prénom)	N. COGNOME (NOME) C.GIROLAMO	N. COGNOME (APELLIDO) LO MASTRO (Nome)
A	09/05/2013	Passage au statut AP / Passaggio allo stato AP	N. COGNOME (NOM) LAVAGNINI (Prénom)	N. COGNOME (NOME) C.GIROLAMO	N. COGNOME (APELLIDO) LO MASTRO (Nome)

Ordine degli Ingegneri della Provincia di Torino
GIOVANNETTI
n° 2736
Settore A

Code Doc	P	D	2	C	3	A	M	U	S	4	4	0	8	A	A	P	P	L	A
	Phase / Fase			Type Index / Indice			Fonction / Funzione			Numéro				Index	Statut / Stato			Type / Tipo	

INDIRIZZO GED / ARBORESCENCE GED	CDA	//	//	00	TS	00	AS	01

ÉCHELLE / SCALA: Varie

LTF — LYON TURIN FERROVIAIRE

LTF sas – 1501 Avenue de Bramus BP 80631 - F-73006 CHAMBERY CEDEX (France)
Tél. +33 (0) 4 79 68 56 30 - Fax +33 (0) 4 79 68 56 79
SCRL au capital de 10 000 € - RCS Chambéry B 499 300 308
Propriété LTF Tous droits réservés - Proprietà LTF Tutti i diritti riservati

Ce projet bénéficie d'une aide financière de l'Union européenne
Questo progetto beneficia di un aiuto finanziario dell'Unione europea